


PLANIMETRIA  
SCALA 1:200

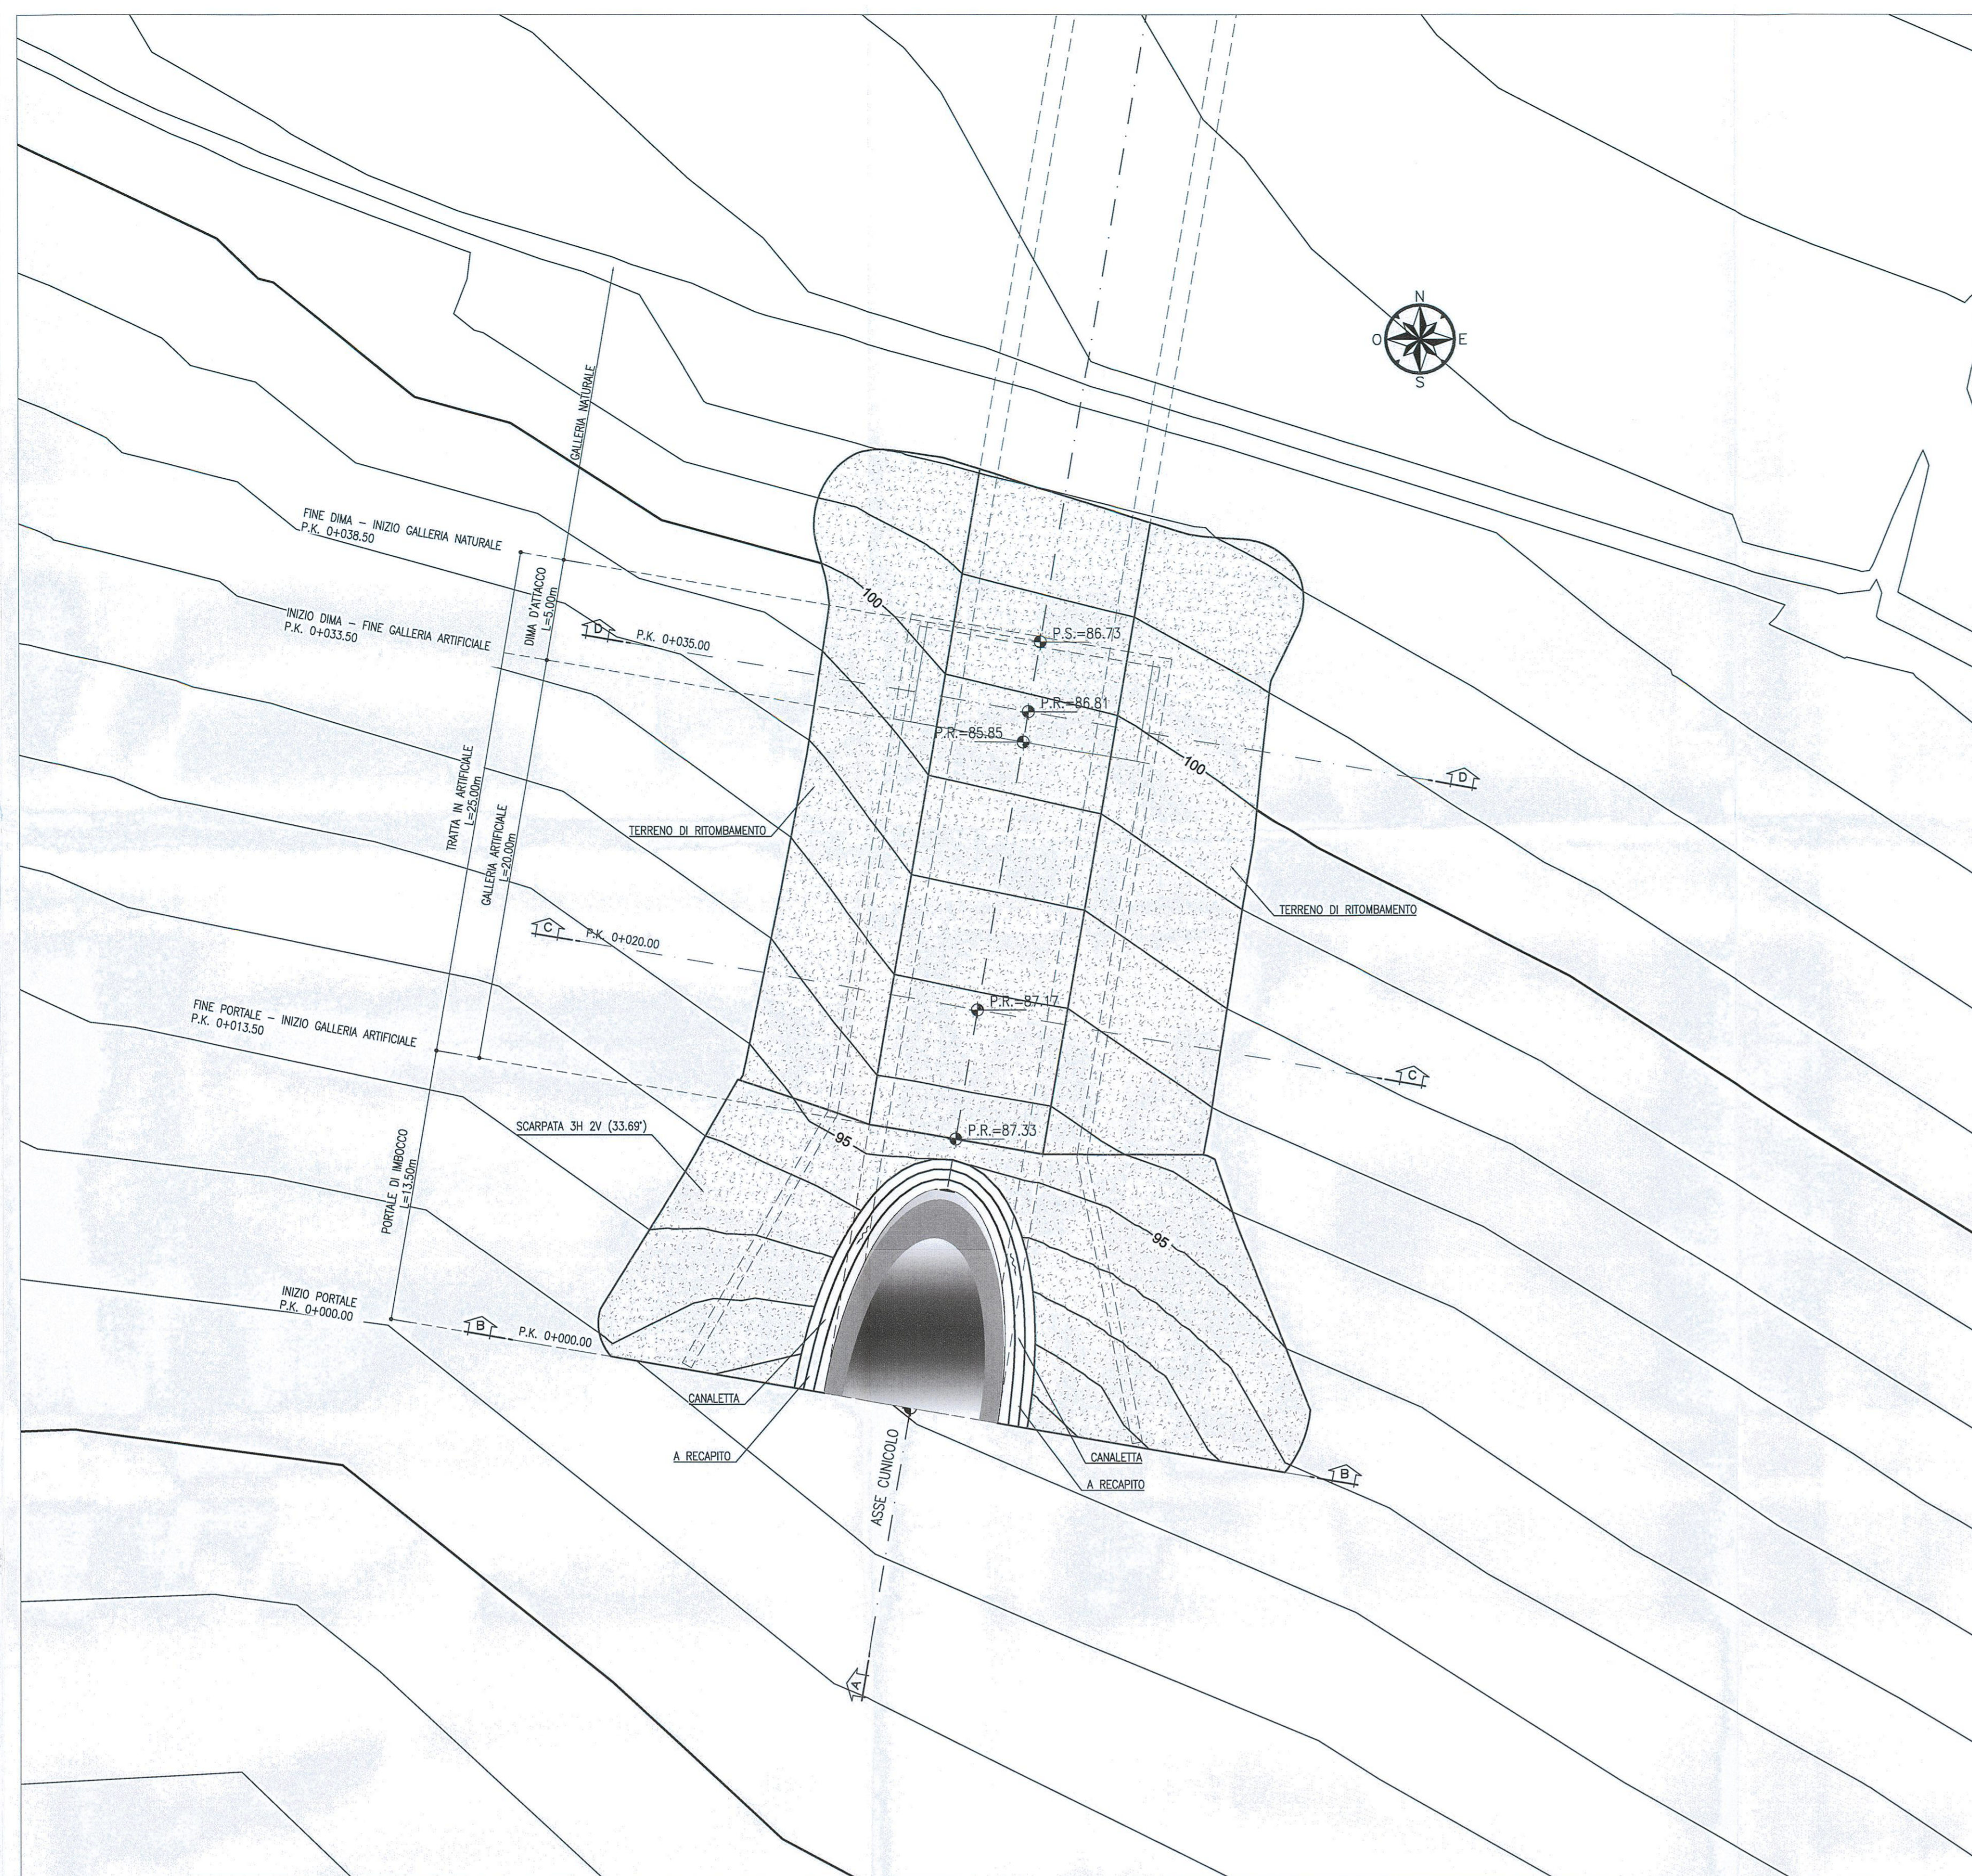

LEGENDA

P.R. = PIANO DI ROTOLAMENTO


NOTE

- EVENTUALI DIFFERENZE TRA LE MISURE TOTALI E LE SOMMATORIE DELLE MISURE PARZIALI SONO DOVUTE AGLI ARROTONDAMENTI AUTOMATICI DI AUTOCAD

KEY PLAN  
SCALA 1:100000



SEZIONE A-A  
SCALA 1:200  
PROFILO LONGITUDINALE

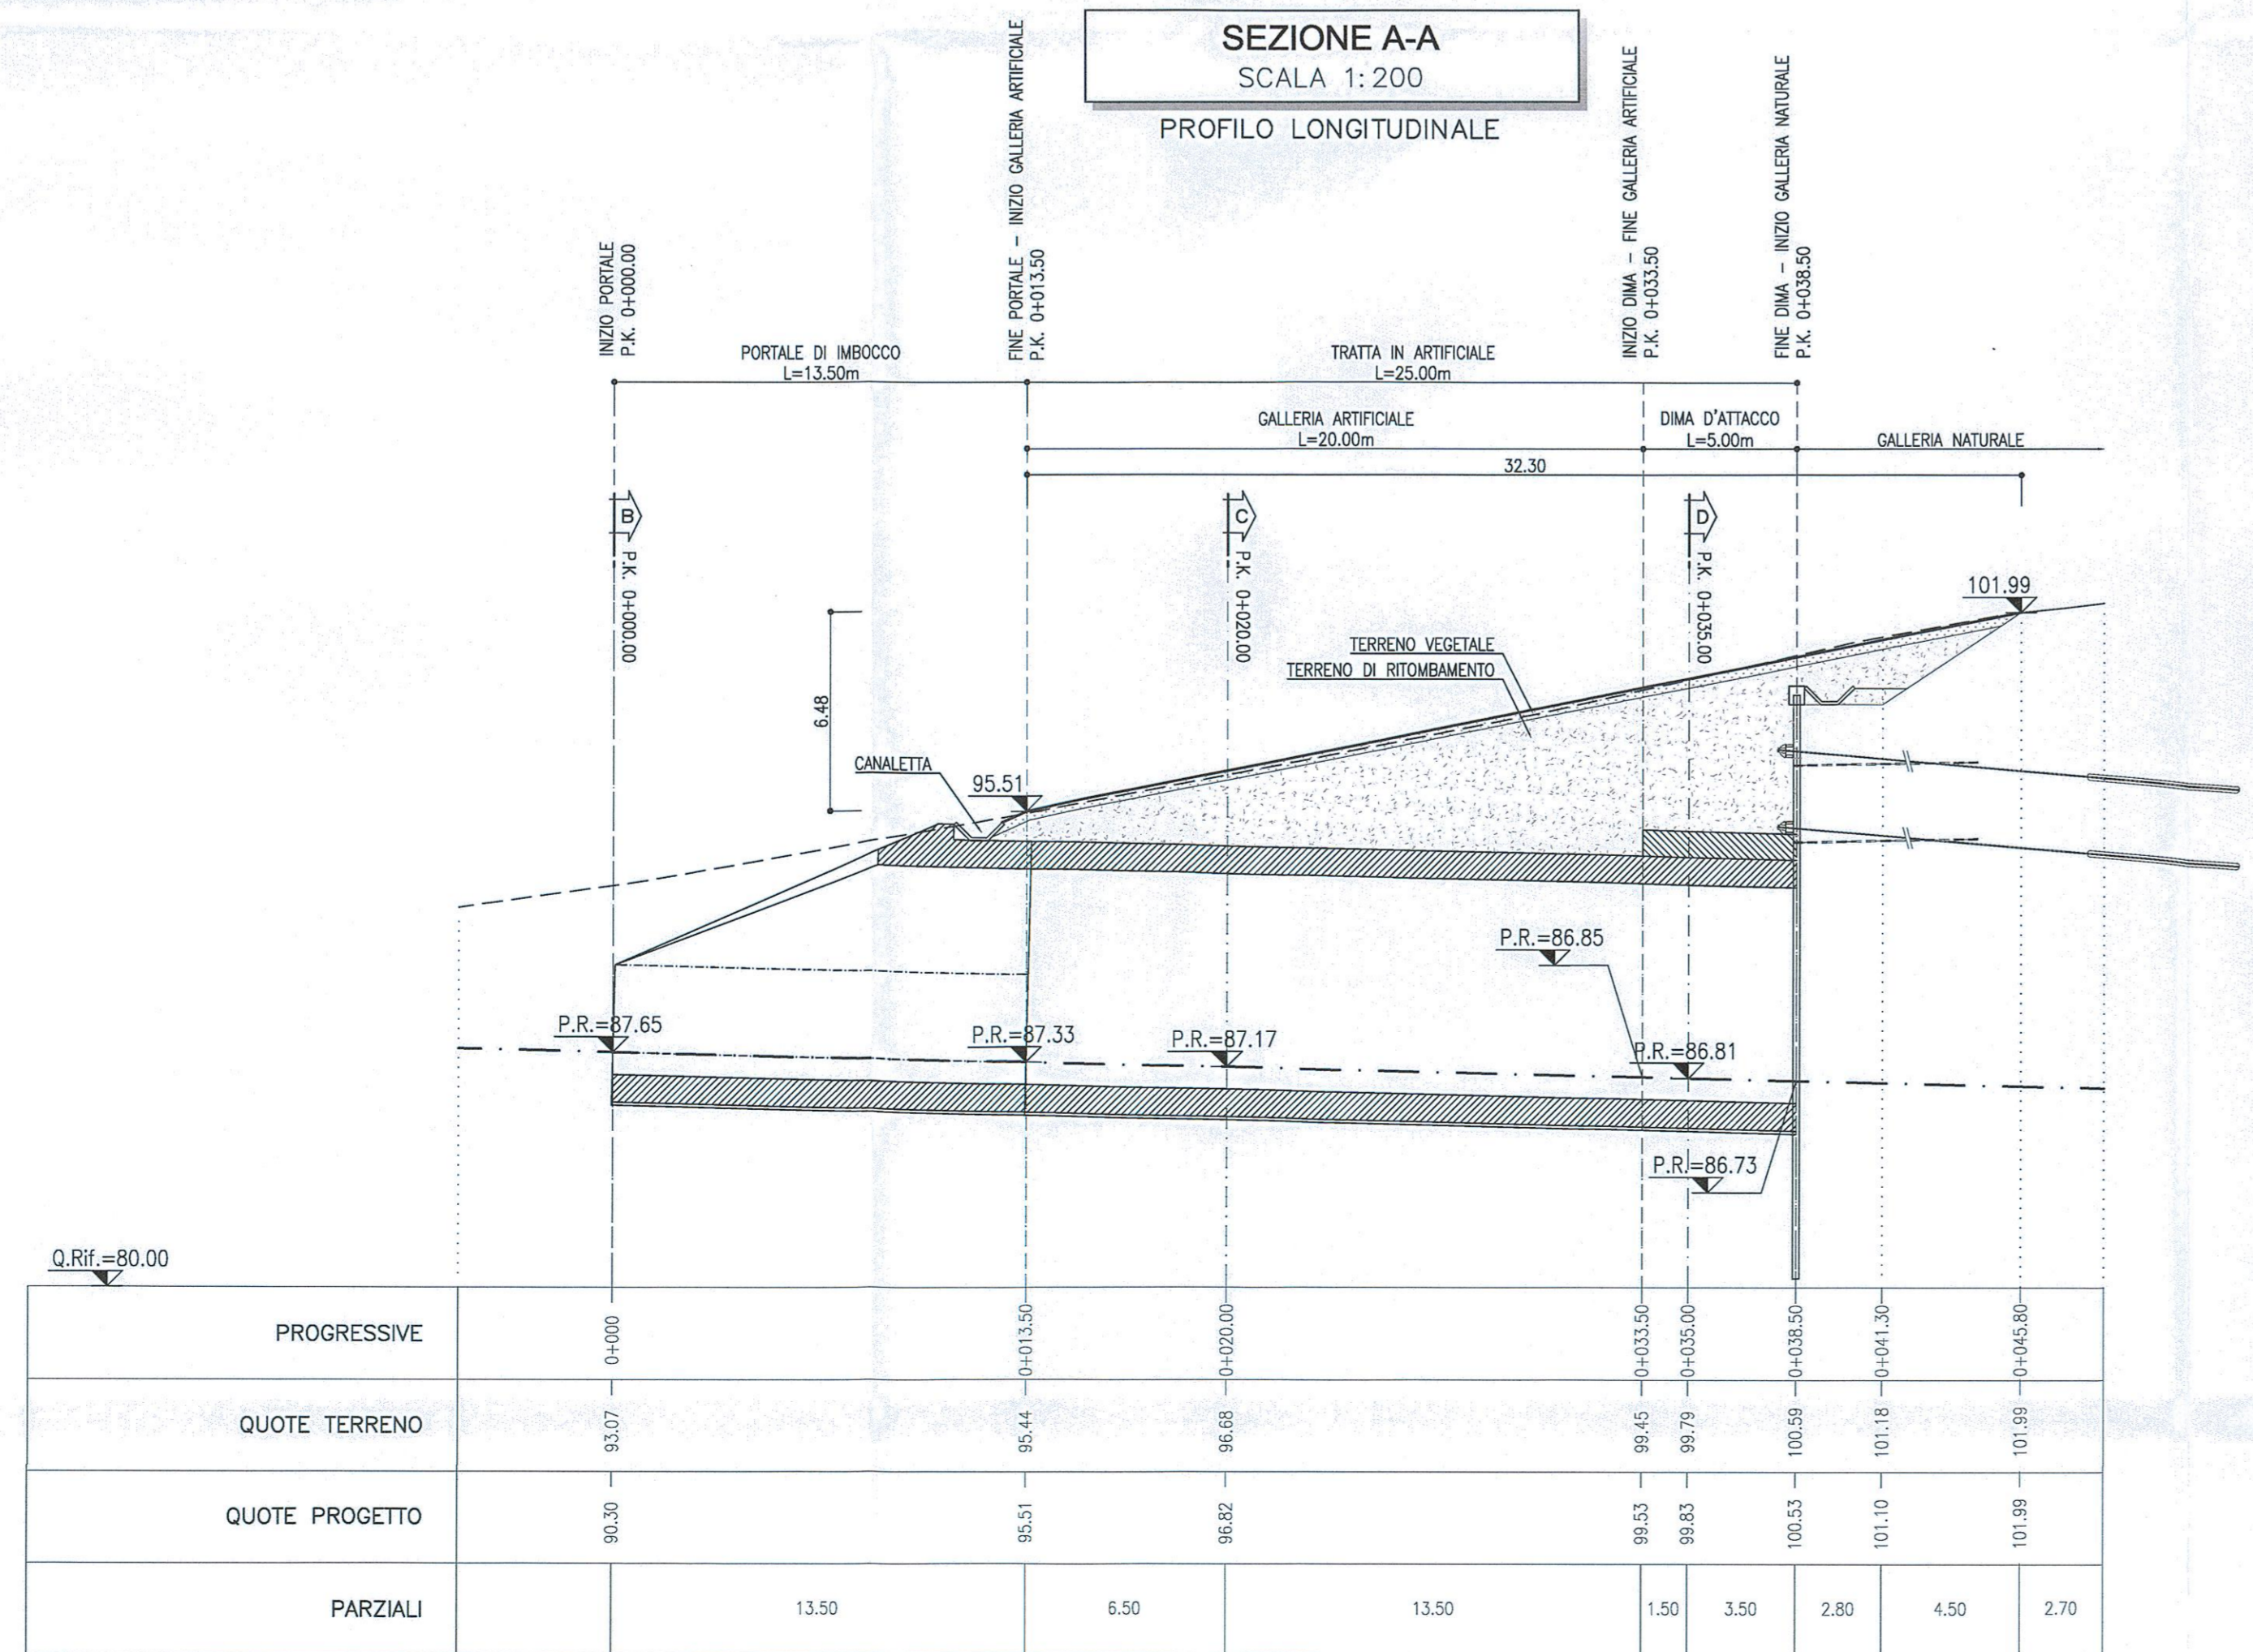

COMMITTENTE:

**RFI**  
RAIIE FERROVIARIA ITALIANA  
GRUPPO FERROVIE DELLO STATO ITALIANE

PROGETTAZIONE:

**ITALFERR**  
GRUPPO FERROVIE DELLO STATO ITALIANE

DIREZIONE TECNICA  
UO GALLERIE

PROGETTO DEFINITIVO

ITINERARIO NAPOLI - BARI  
RADDOPPIO TRATTA CANCELLO - BENEVENTO  
II LOTTO FUNZIONALE FRASSO TELESINO - VITULANO  
2° LOTTO FUNZIONALE TELOSE - SAN LORENZO

GALLERIA SAN LORENZO - USCITA DI EMERGENZA pk 35+846.78 km - IMBOCCO  
Sistemazione definitiva - Planimetria e profilo longitudinale

SCALA:  
1:200

COMMESSA LOTTO FASE ENTE TIPO DOC. OPERA/DISCIPLINA PROGR. REV.

IF0H 22 D 07 L9 GA1900 002 A

Revis.	Descrizione	Redatto	Data	Verificato	Data	Approvato	Data	Autorizzato	Data
A	Emissione esecutiva	A. Calabrese	02/05/2017	A. Amadio	02/05/2017	F. Cernone	02/05/2017		