

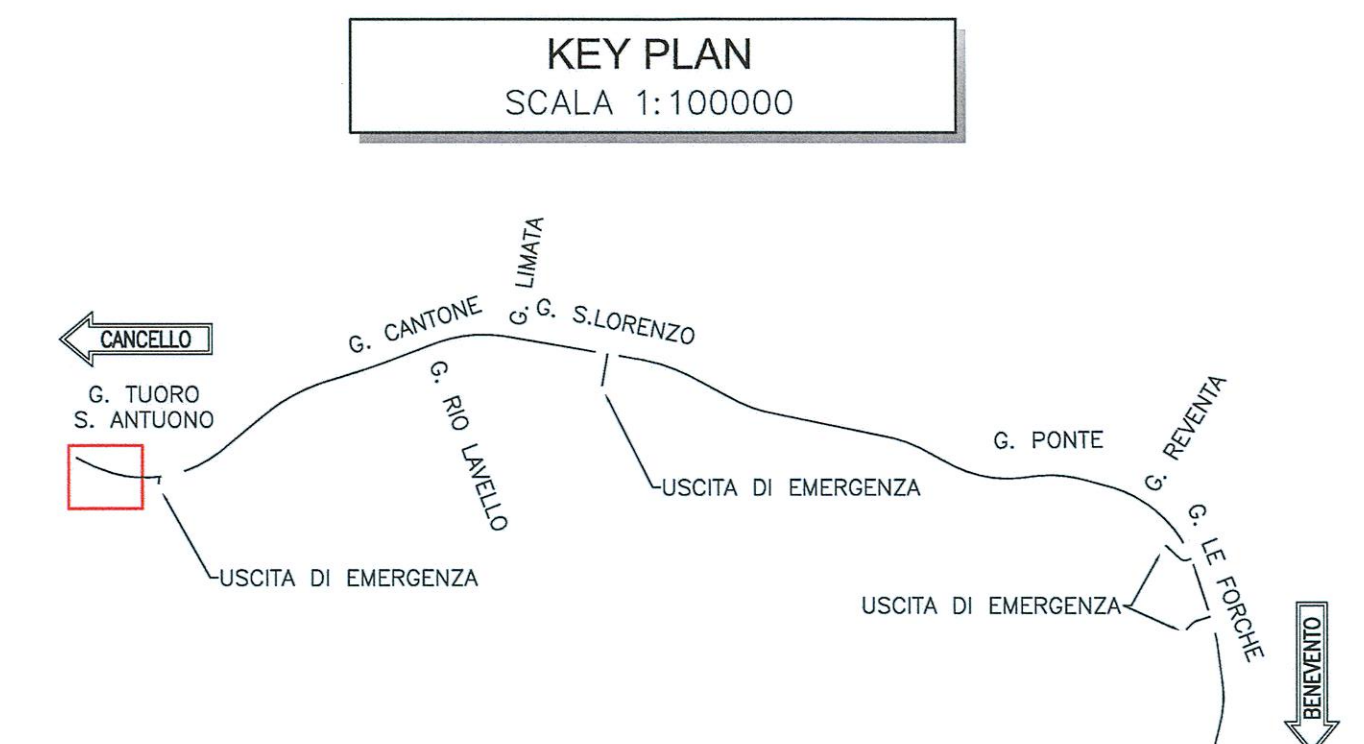
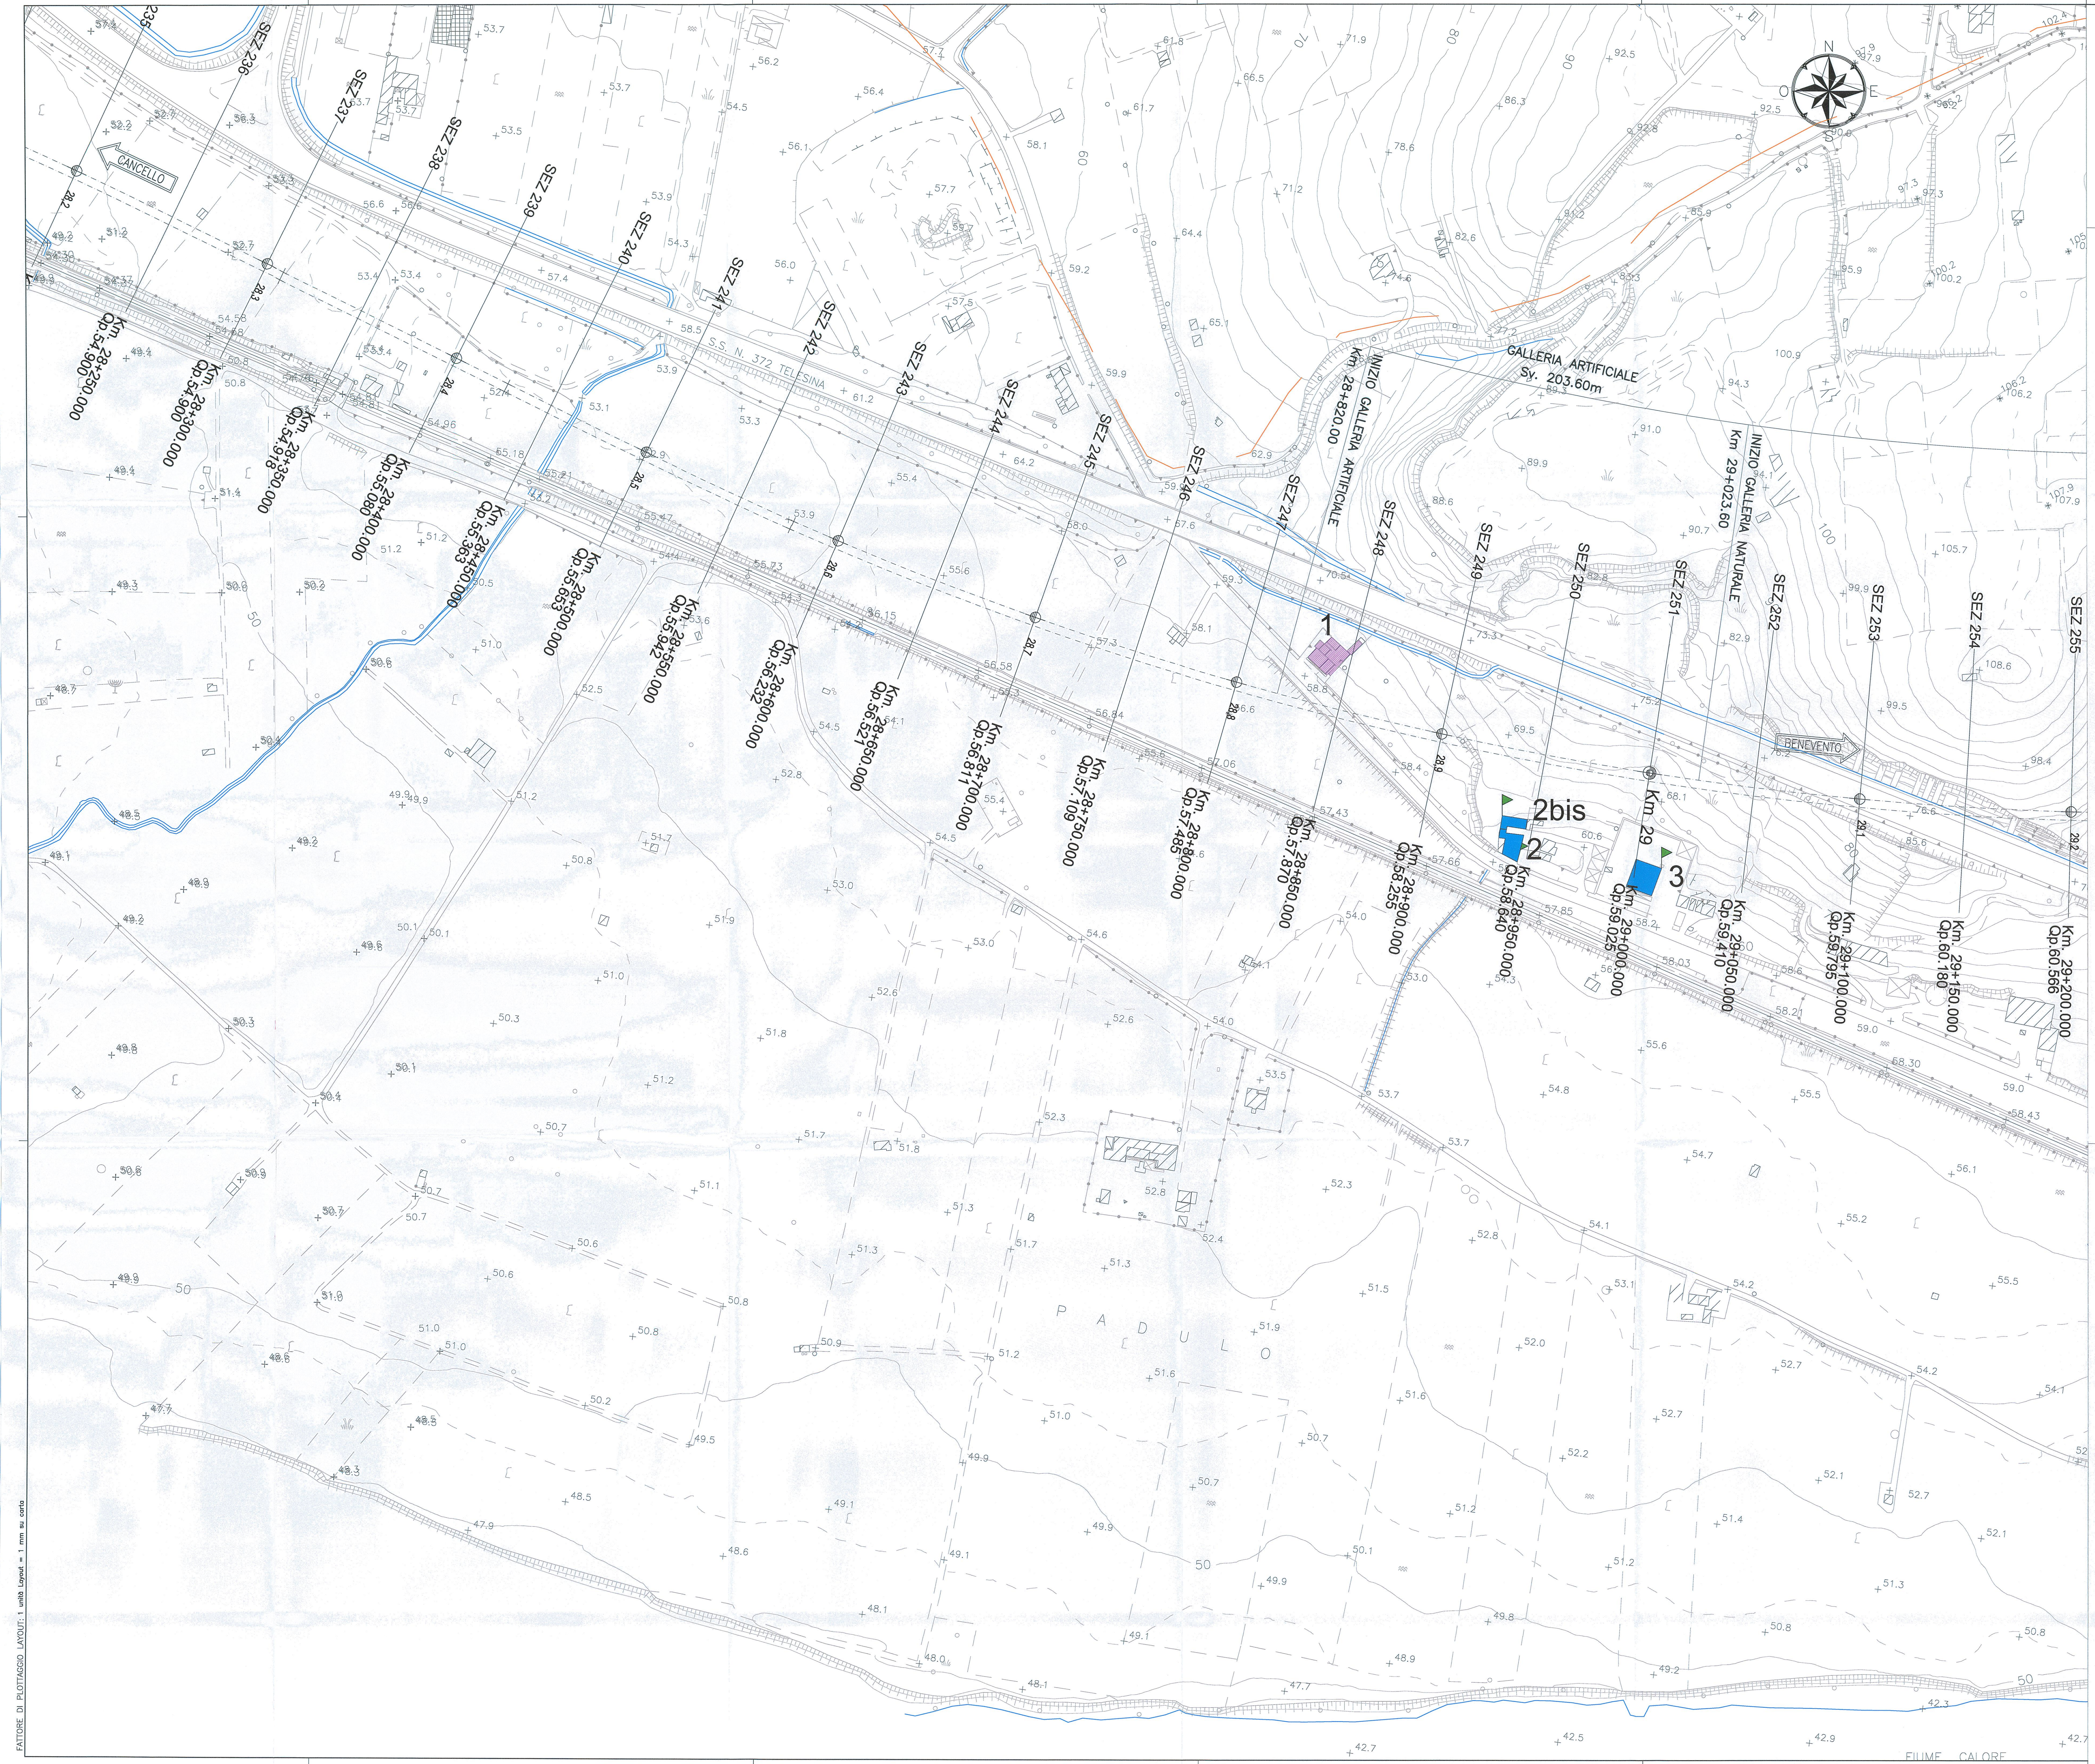


TABELLA DI DANNEGGIAMENTO EDIFICI

Categorie di danneggiamento degli edifici e deformazione di trazione limite.

CATEGORIA DI DANNO	GRADO DI SEVERITÀ	DEFORMAZIONE LIMITE DI ESTENSIONE (dm) (%)
0	Trascurabile	0 - 0,05
1	Molto Lieve	0,05 - 0,075
2	Lieve	0,075 - 0,15
3	Moderato	0,15 - 0,3
4	da Grave a Molto Grave	> 0,3

LEGENDA

Livello di danno per Vp massimo atteso.

	Categoria ≤1		Categoria 2
	Categoria 3		Categoria 4

TIPOLOGIA EDIFICI

	Edifici interferenti analizzati nei confronti del rischio di danno in seguito alla realizzazione degli imbocchi e delle gallerie naturali.
	Edificio destinato a demolizione.

COMMITTENTE:

RFI
R.F.E. FERROVIARIA ITALIANA
GRUPPO FERROVIE DELLO STATO ITALIANE

PROGETTAZIONE:

ITALFERR
GRUPPO FERROVIE DELLO STATO ITALIANE

**DIREZIONE TECNICA
UO GALLERIE**

PROGETTO DEFINITIVO

**ITINERARIO NAPOLI - BARI
RADDOPPIO TRATTA CANCELLO - BENEVENTO
II LOTTO FUNZIONALE FRASSO TELESINO - VITULANO
2° LOTTO FUNZIONALE TELESE - SAN LORENZO**

GALLERIE NATURALI DI LINEA - INTERFERENZE
Planimetria opere interferenti con livello di danno Tav. 1 di 4

SCALA:
1:1000

COMMESSA	LOTTO	FASE	ENTE	TIPO DOC.	OPERA/DISCIPLINA	PROGR.	REV.
IF0H	22	D	07	P7	GN0000	002	A

Rev.	Descrizione	Redatto	Data	Verificato	Data	Approvato	Data	Autorizzato	Data
A	Emissione esecutiva	A. Carbo	Giugno 2017	A. Amato	Giugno 2017	F. Canone	Giugno 2017	A. Biondi	Giugno 2017