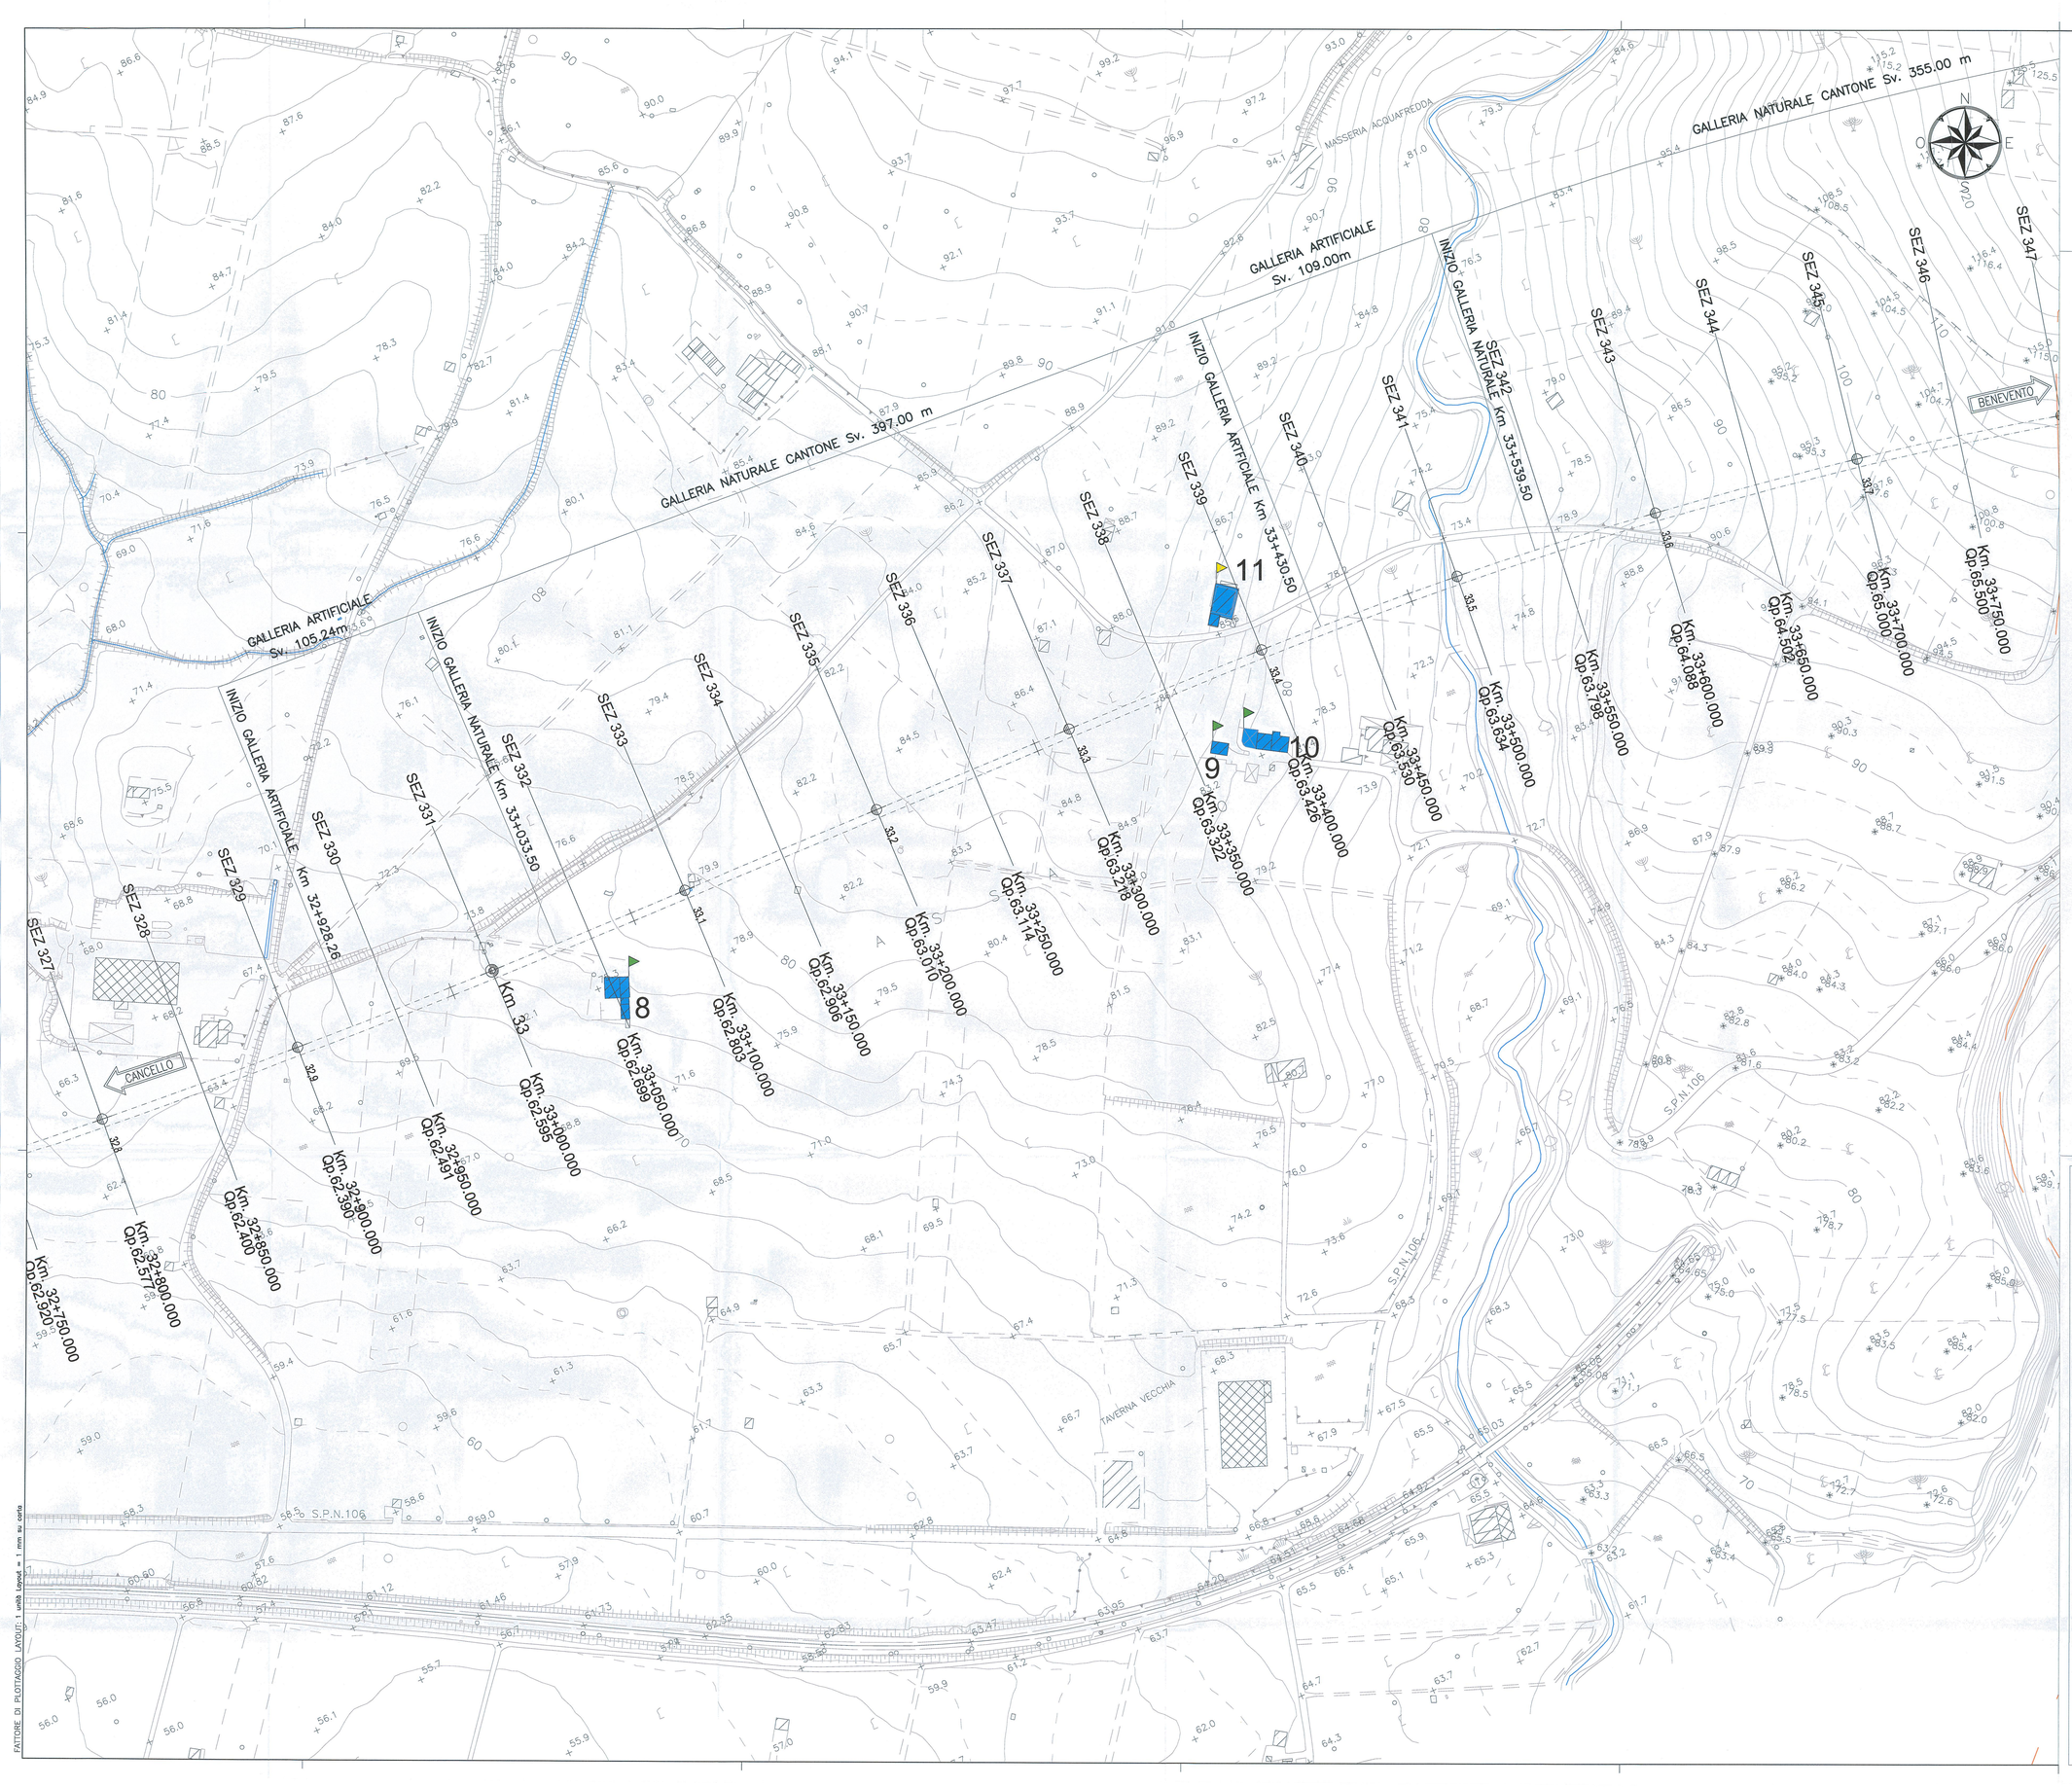

KEY PLAN
SCALA 1:100000

TABELLA DI DANNEGGIAMENTO EDIFICI

Categorie di danneggiamento degli edifici e deformazione di trazione limite.

CATEGORIA DI DANNO	GRADO DI SEVERITÀ	DEFORMAZIONE LIMITE DI ESTENSIONE (ε(in) (%)
0	Trascurabile	0 – 0.05
1	Molto Lieve	0.05 – 0.075
2	Lieve	0.075 – 0.15
3	Moderato	0.15 – 0.3
4	da Grave a Molto Grave	> 0.3

LEGENDA

Livello di danno per Vp massimo atteso.

- Categoria ≤1
- Categoria 2
- Categoria 3
- Categoria 4

TIPOLOGIA EDIFICI

- Edifici interferenti analizzati nei confronti del rischio di danno in seguito alla realizzazione degli imbocchi e delle gallerie naturali.
- Edificio destinato a demolizione.

COMMITTENTE: RFI RETE FERROVIARIA ITALIANA – GRUPPO FERROVIE DELLO STATO ITALIANE

PROGETTAZIONE: ITALFERR – GRUPPO FERROVIE DELLO STATO ITALIANE

DIREZIONE TECNICA
UO GALLERIE

PROGETTO DEFINITIVO

ITINERARIO NAPOLI - BARI
RADDOPPIO TRATTA CANCELLO - BENEVENTO
II LOTTO FUNZIONALE FRASSO TELESINO - VITULANO
2° LOTTO FUNZIONALE TELESE - SAN LORENZO

GALLERIE NATURALI DI LINEA - INTERFERENZE
Planimetria opere interferenti con livello di danno Tav. 3 di 4

SCALA: 1:1000

COMMESSA	LOTTO	FASE	ENTE	TIPO DOC.	OPERA/DISCIPLINA	PROGR.	REV.
IF0H	22	D	07	P7	GN0000	004	A

Revis.	Descrizione	Redatto	Data	Verificato	Data	Approvato	Data	Autorizzato Data
A	Emissione esecutiva	A. Corbo	Giugno 2017	A. Amato	Giugno 2017	F. Cerrone	Giugno 2017	A. Amato Giugno 2017

ITALFERR S.p.A. U.O. GALLERIE Ing. Antonio Amato Ordine degli Ingegneri della Provincia di Roma n. 19568

File: IF0H22D07P7GN0000004A — n. Elab.: 22 218

FATTORE DI PLOTTAGGIO LAYOUT: 1 unità Layout = 1 mm su carta