



PLANIMETRIA ANTE OPERAM-Scala 1:200

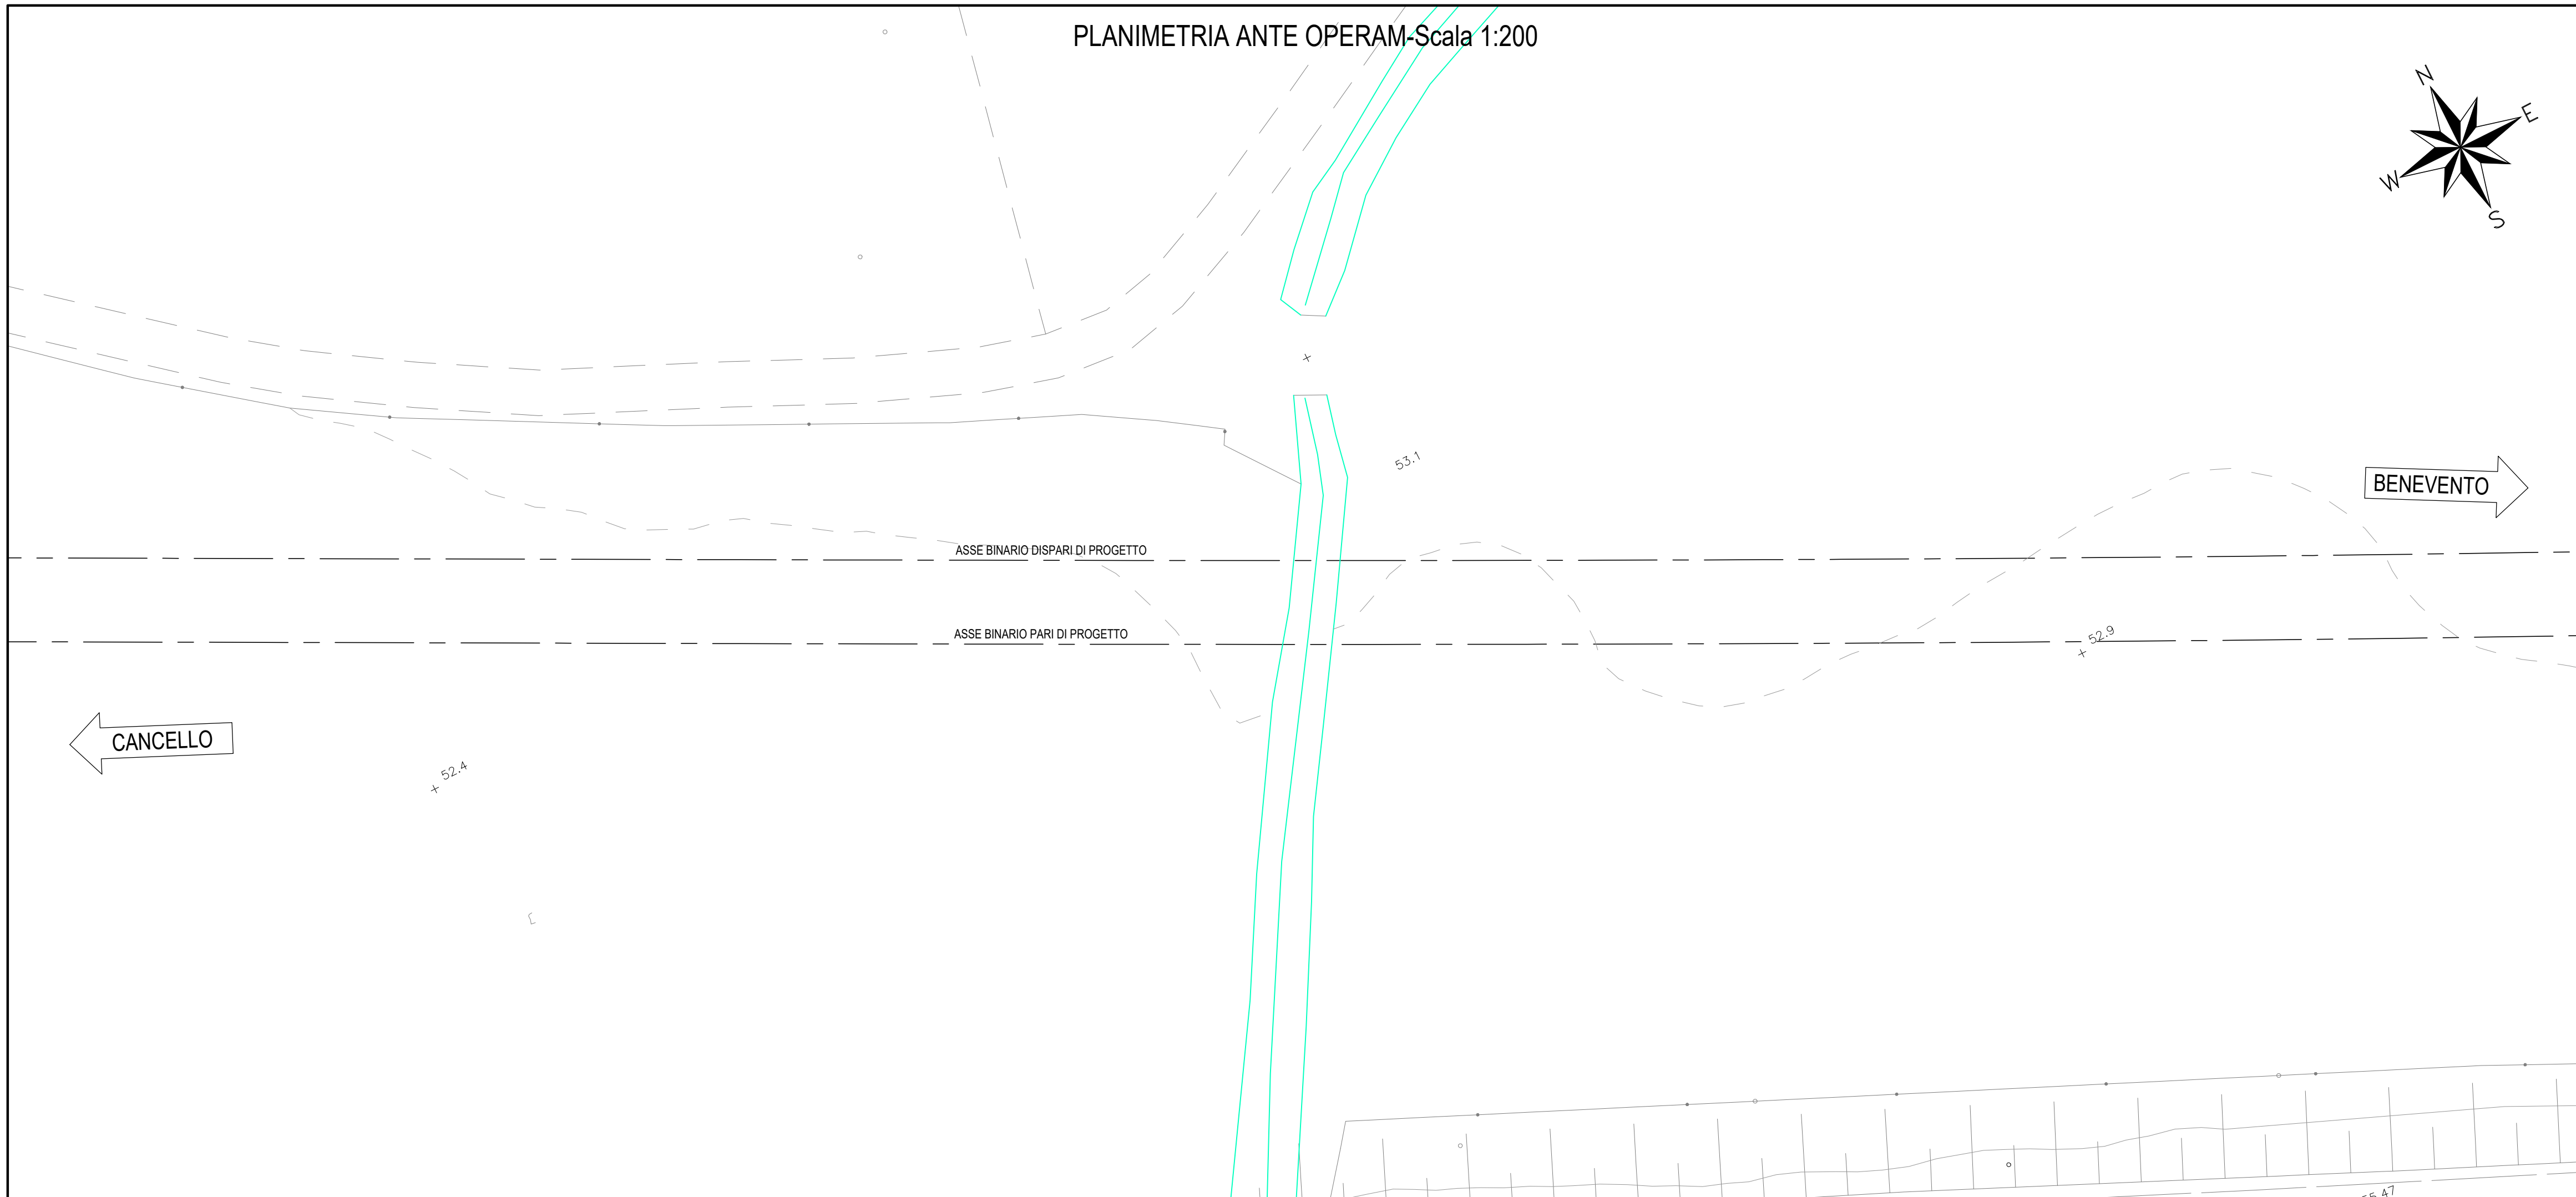

PLANIMETRIA POST OPERAM-Scala 1:200

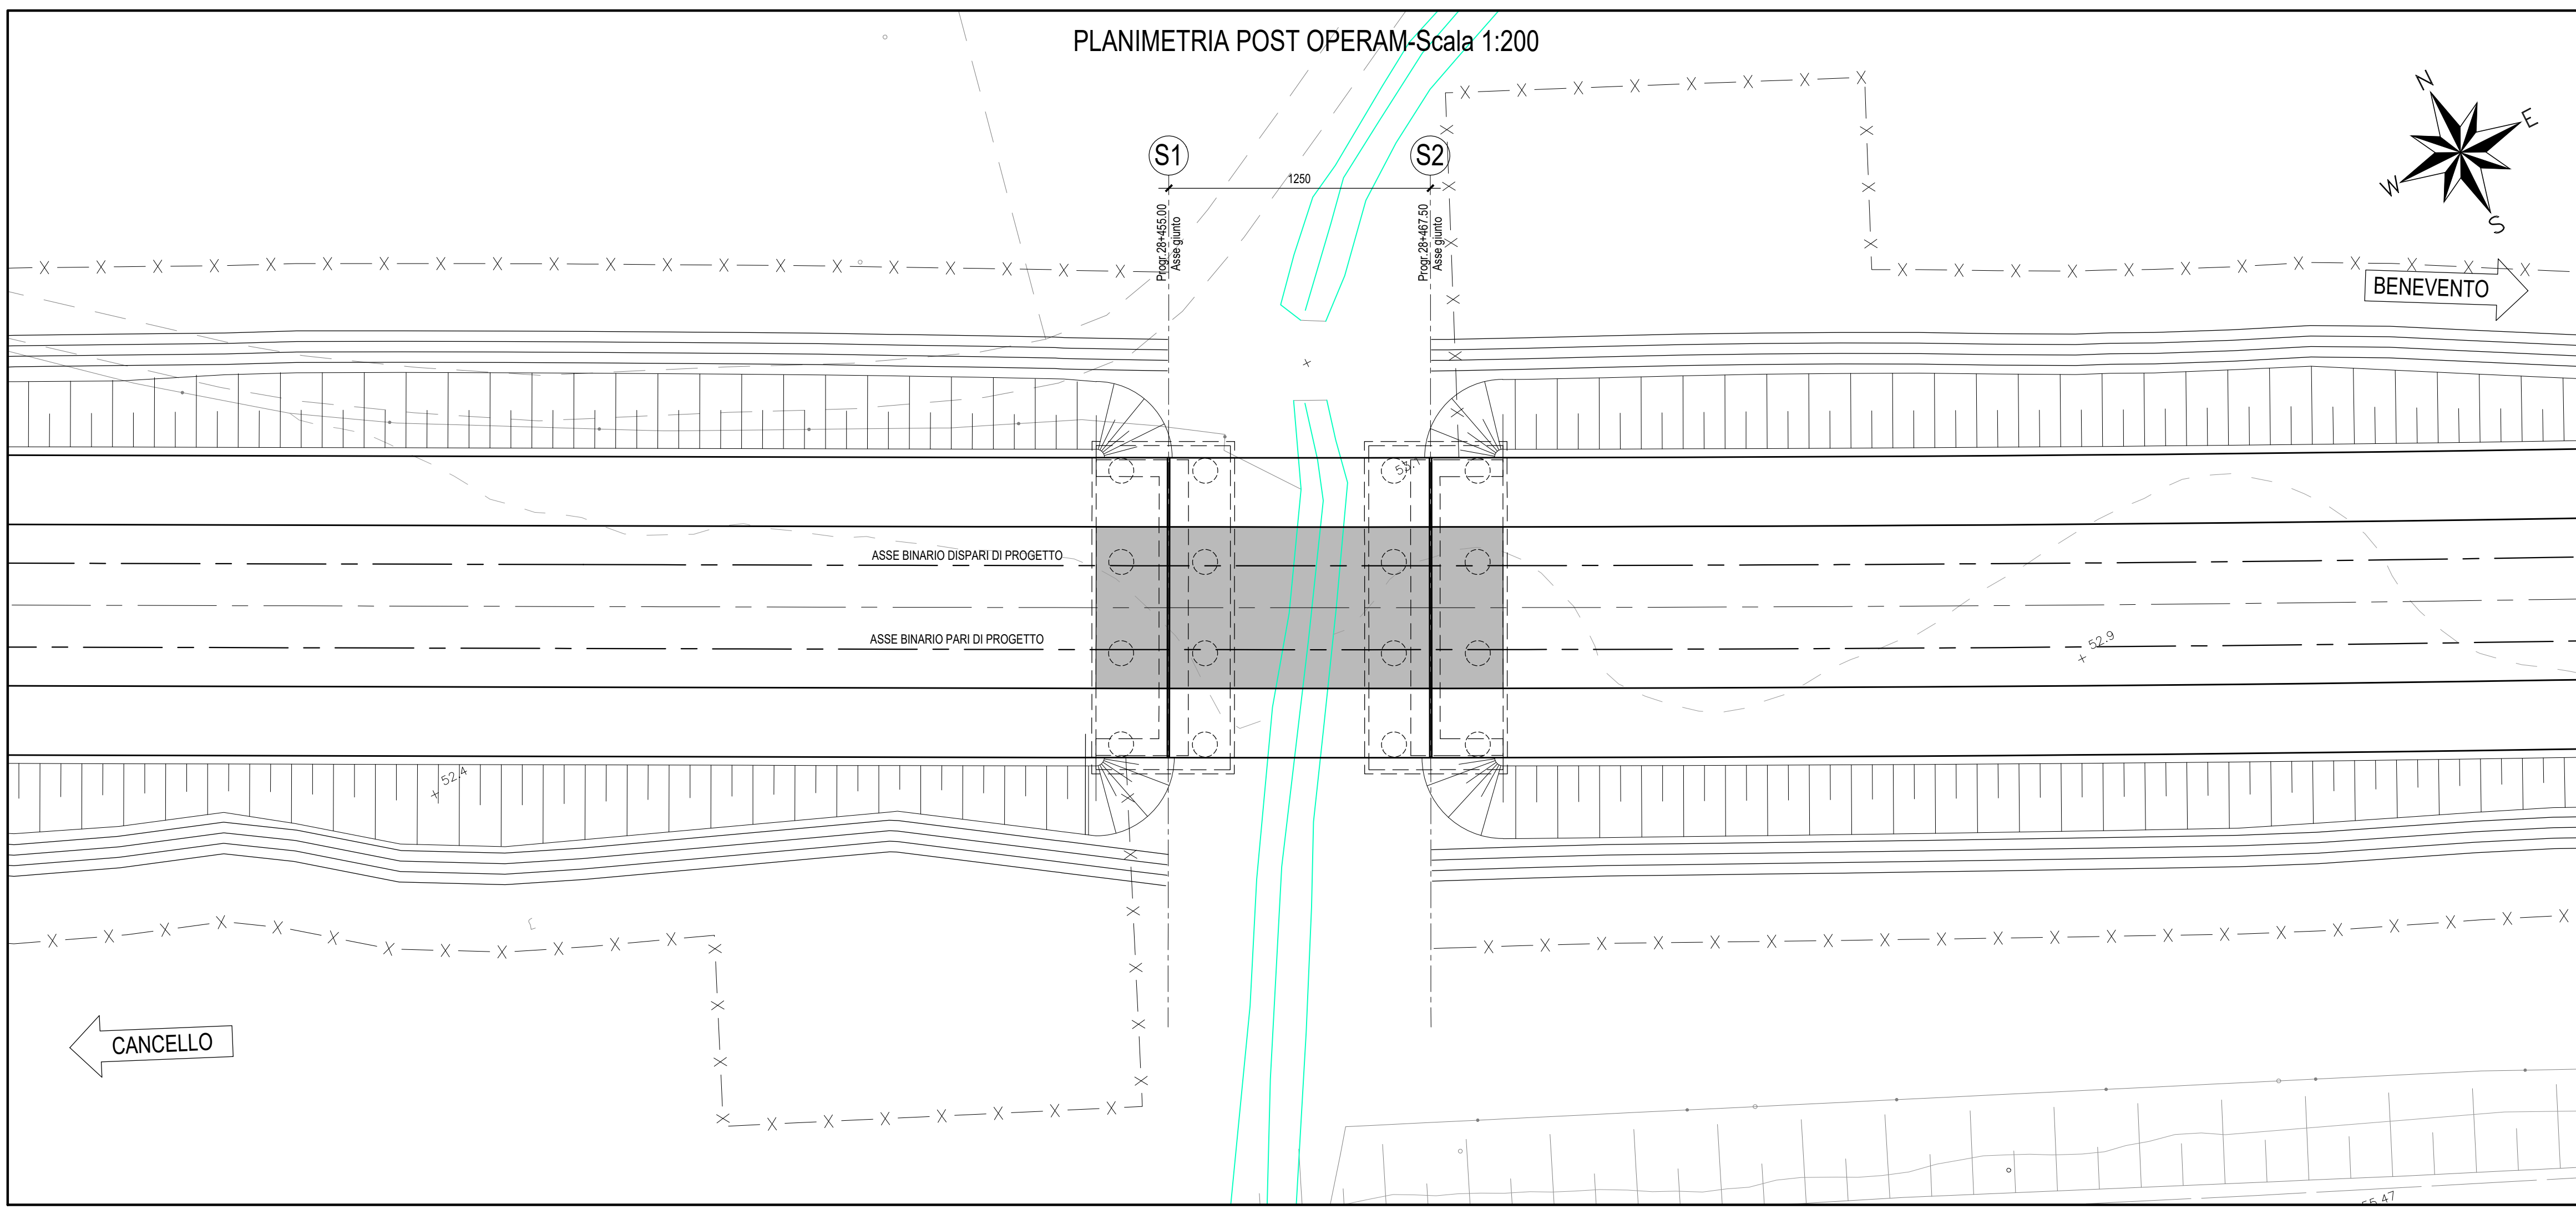

COMMITTENTE:



PROGETTAZIONE:



**DIREZIONE TECNICA
UO INFRASTRUTTURE CENTRO**

PROGETTO DEFINITIVO

**ITINERARIO NAPOLI - BARI
RADDOPPIO TRATTA CANCELLO - BENEVENTO
II LOTTO FUNZIONALE FRASSO TELESINO - VITULANO
2° LOTTO FUNZIONALE TELESE - S. LORENZO
VI09 - VIADOTTO dal km 28+455.00 al km 28+467.50**

Planimetria ante e post operam

SCALA :
1:200

COMMESSA LOTTO FASE ENTE TIPO DOC. OPERA/DISCIPLINA PROGR. REV.

IF0H 22 D 11 B9 VI0900 001 A

Revis.	Descrizione	Redatto	Data	Verificato	Data	Approvato	Data	Autorizzato	Data
A	Emissione Esecutiva	M. Perrino	06/2017	F. Bavetta	06/2017	F. Carrone	06/2017		

ITALFERR S.p.A.
Direzione Tecnica
Infrastrutture Centro
P. Frasso Telesino - Vitulano
Dipartimento Infrastrutture
n. Elab.: 2L 315