

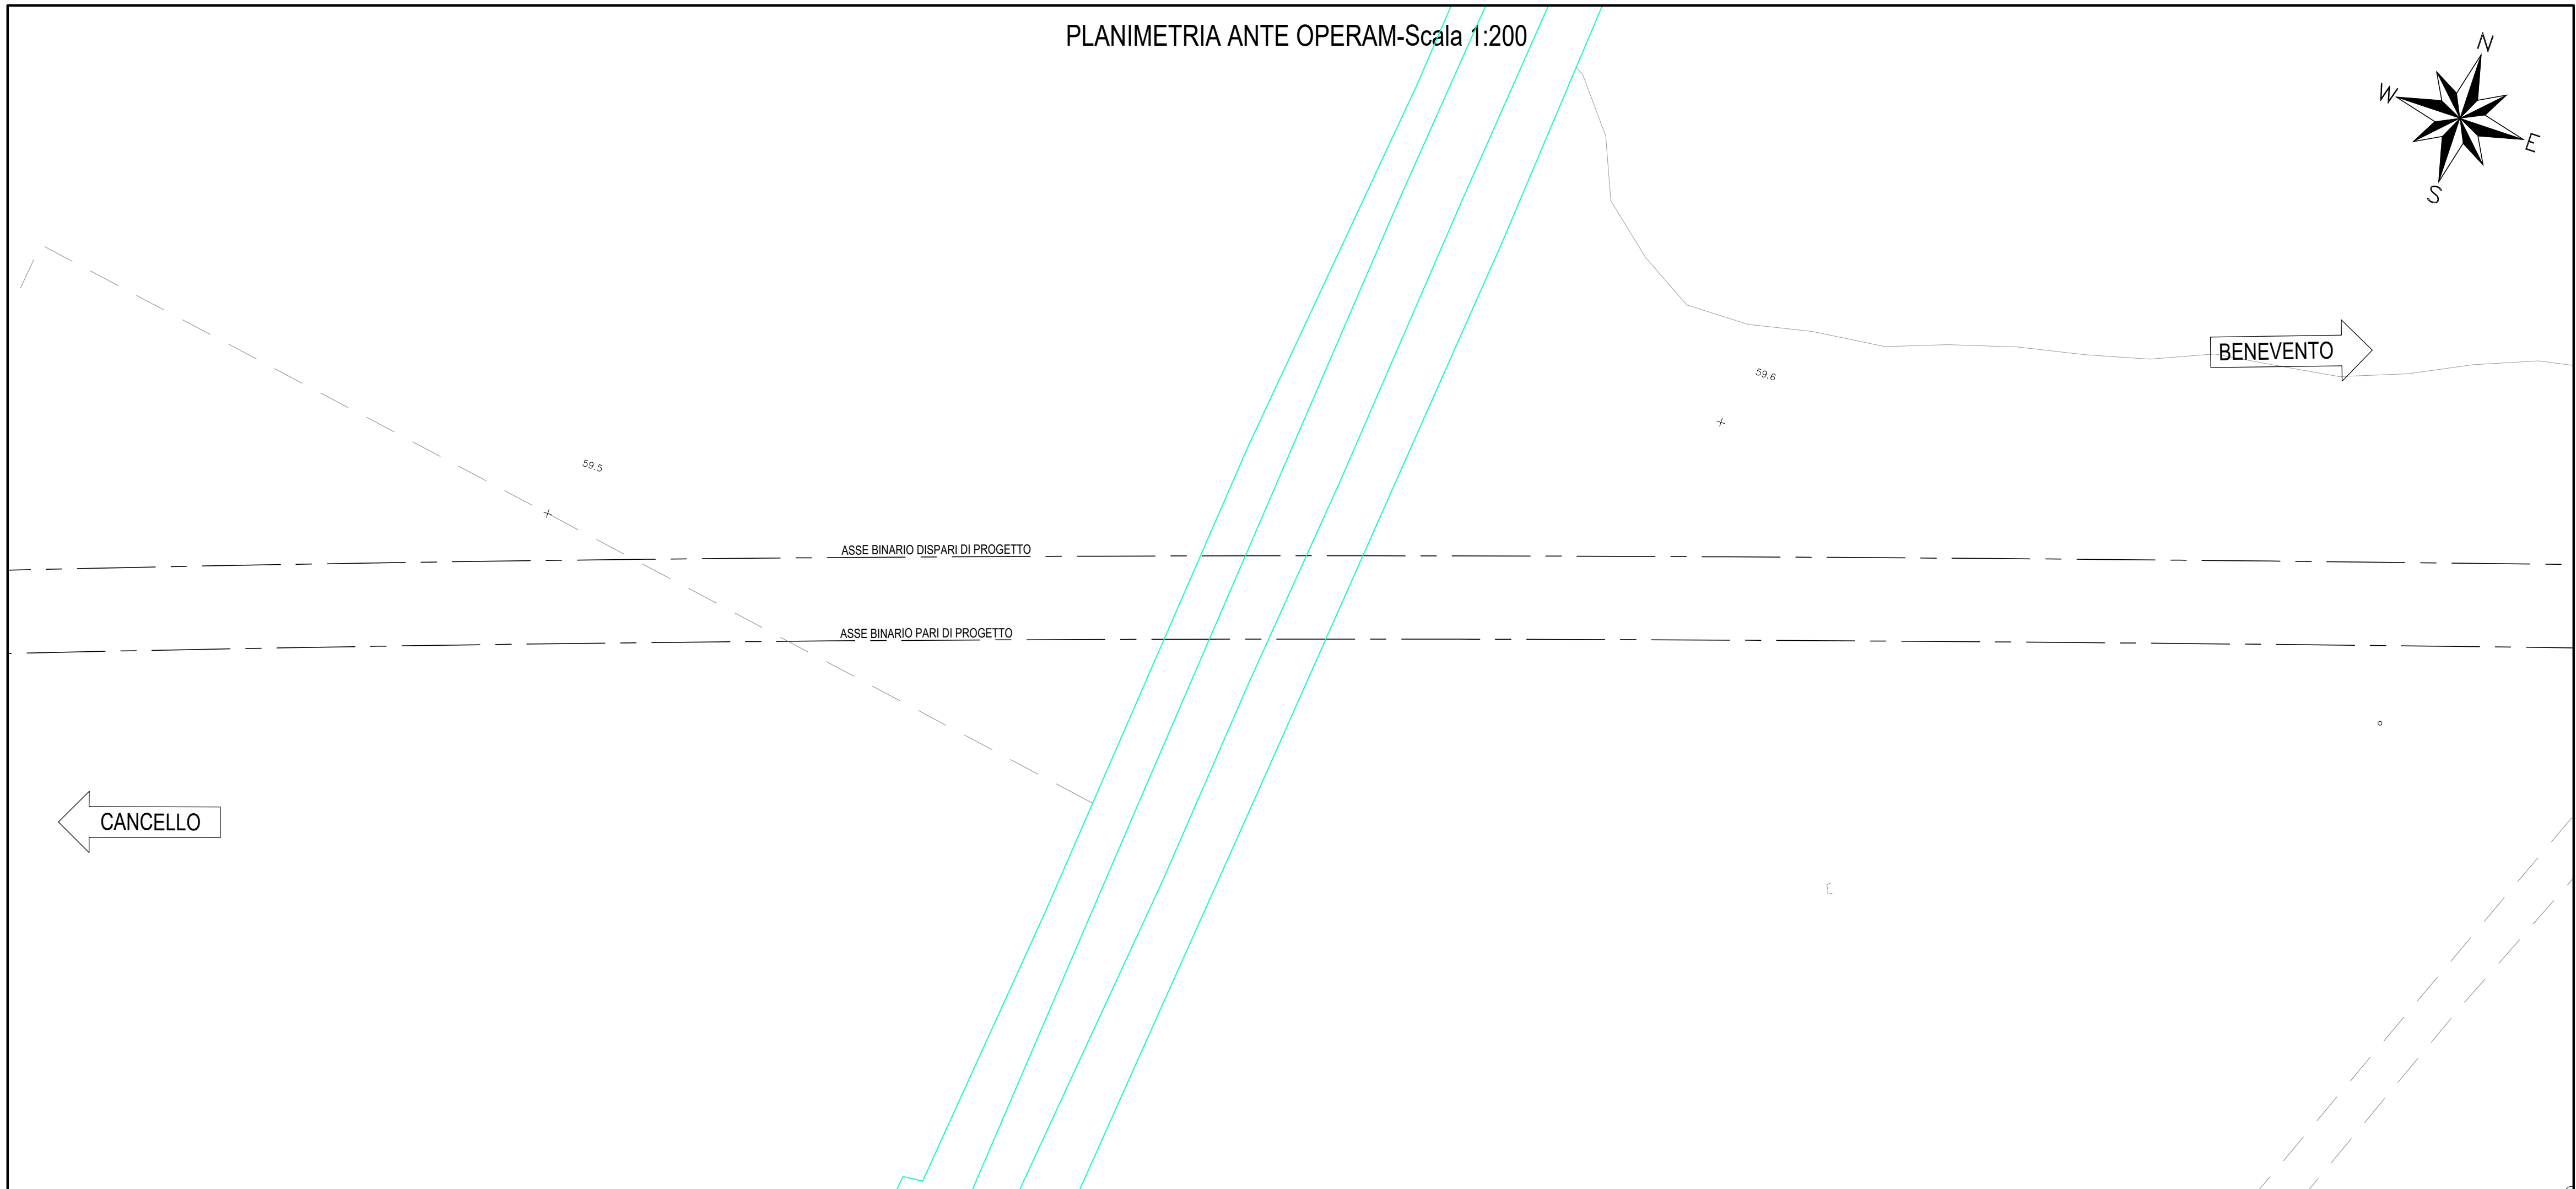
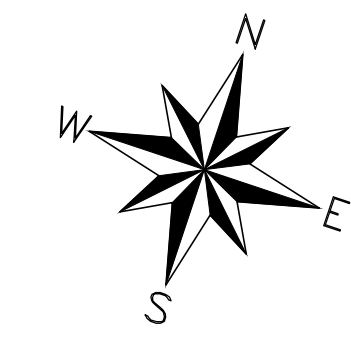


PLANIMETRIA ANTE OPERAM-Scala 1:200

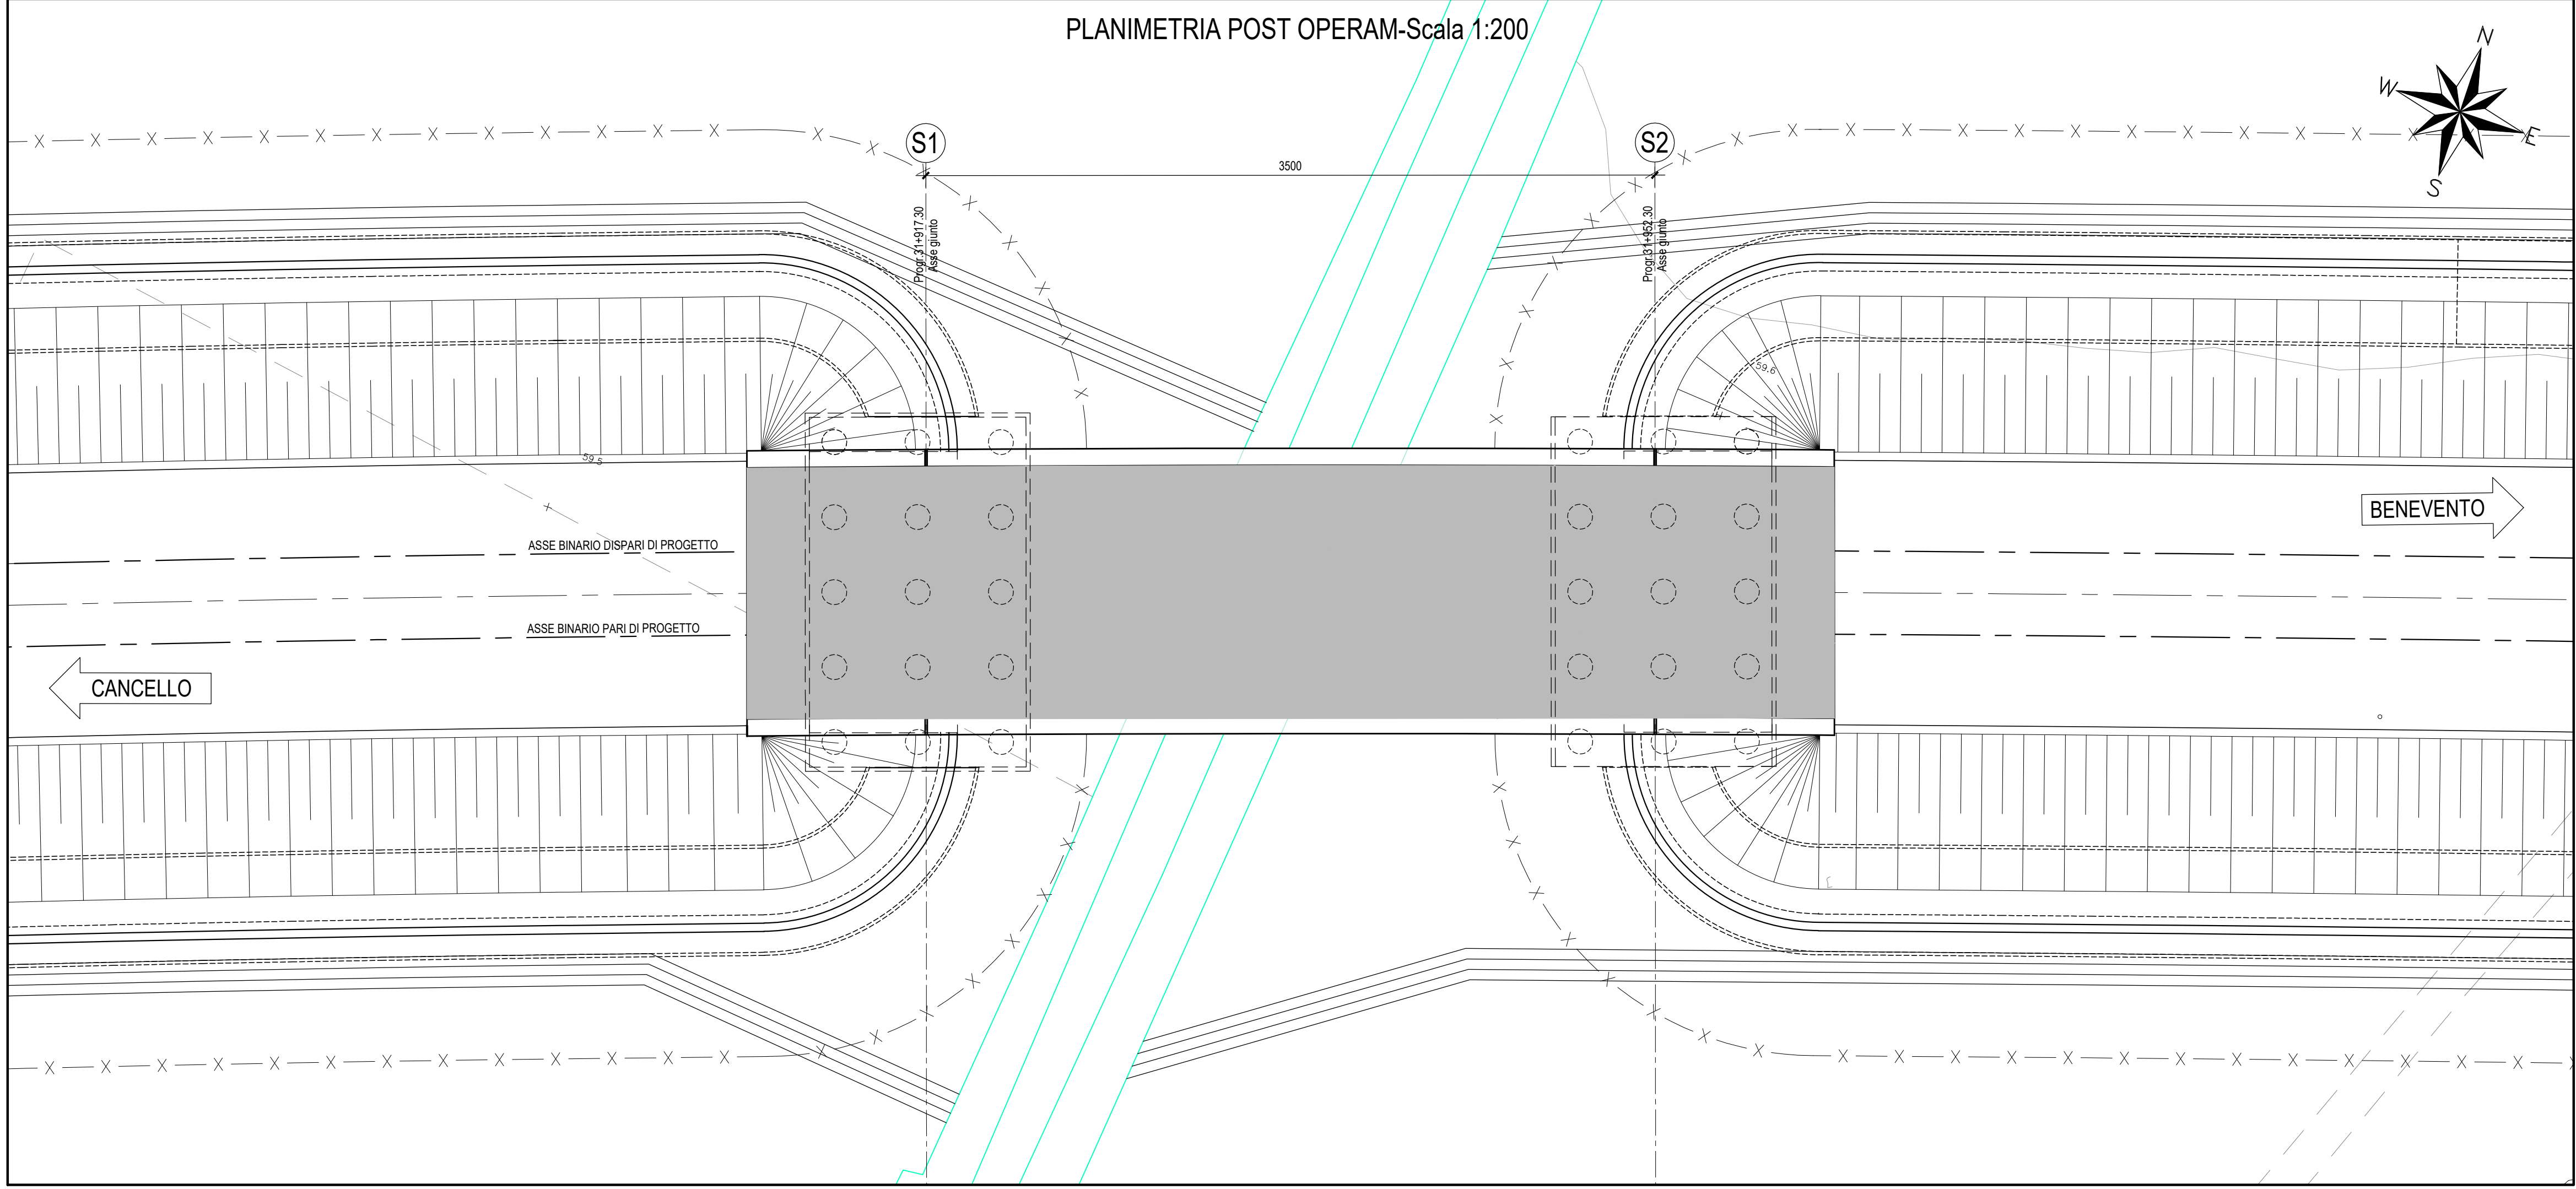

PLANIMETRIA POST OPERAM-Scala 1:200

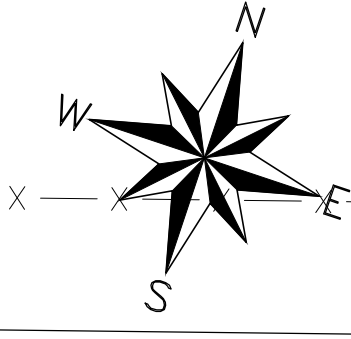

COMMITTENTE:



PROGETTAZIONE:



**DIREZIONE TECNICA
UO INFRASTRUTTURE CENTRO**

PROGETTO DEFINITIVO

ITINERARIO NAPOLI - BARI
RADDOPPIO TRATTA CANCELLO - BENEVENTO
II LOTTO FUNZIONALE FRASSO TELESINO - VITULANO
2° LOTTO FUNZIONALE TELESE - S.LORENZO
VI12 - VIADOTTO dal km 31+917.30 al km 31+952.30
 Planimetria ante e post operam

SCALA :
1:200

COMMESSA LOTTO FASE ENTE TIPO DOC. OPERA/DISCIPLINA PROGR. REV.
 IF0H 22 D 11 B8 VI1200 001 A

| Revis. | Descrizione | Redatto | Data | Verificato | Data | Approvato | Data | Autorizzato | Data |
|--------|---------------------|------------|---------|------------|---------|------------|---------|-------------|------|
| A | Emissione Esecutiva | M. Perrino | 06/2017 | F. Bayetta | 06/2017 | F. Carrone | 06/2017 | | |
| | | | | | | | | | |
| | | | | | | | | | |
| | | | | | | | | | |

ITALFERR S.p.A.
 Direzione Tecnica
 Infrastrutture Centro
 Ufficio Tecnico
 Via...
 00144 Roma, Italia
 Tel. +39 06 47842 4000
 Fax +39 06 47842 4001
 E-mail: italferr@italferr.it