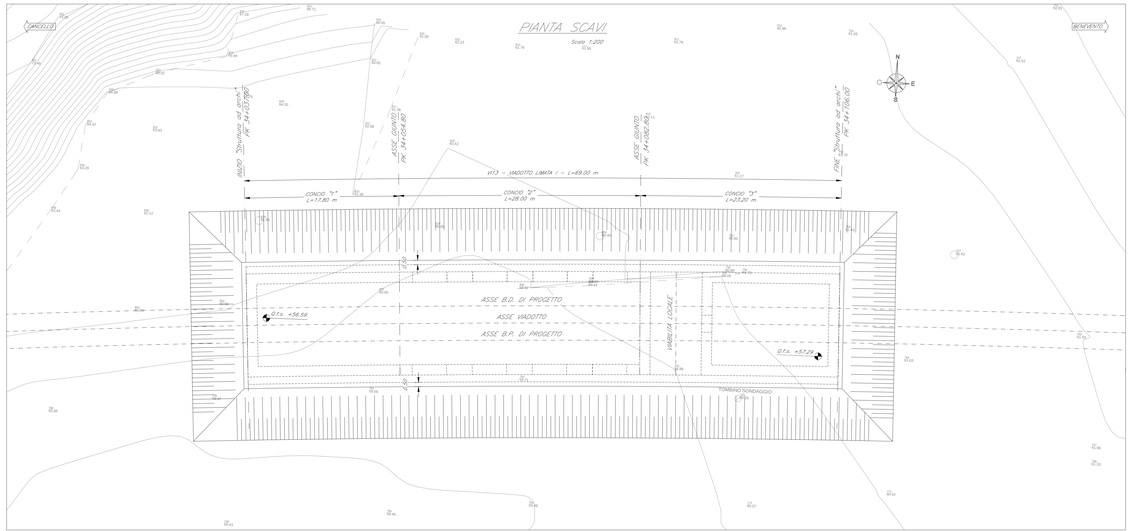

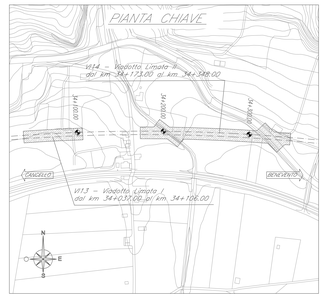

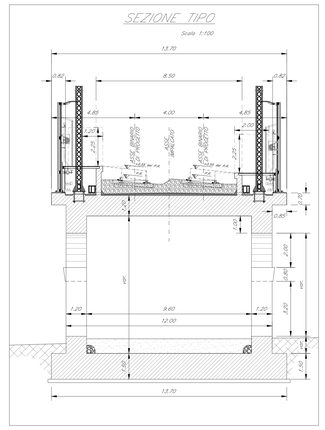

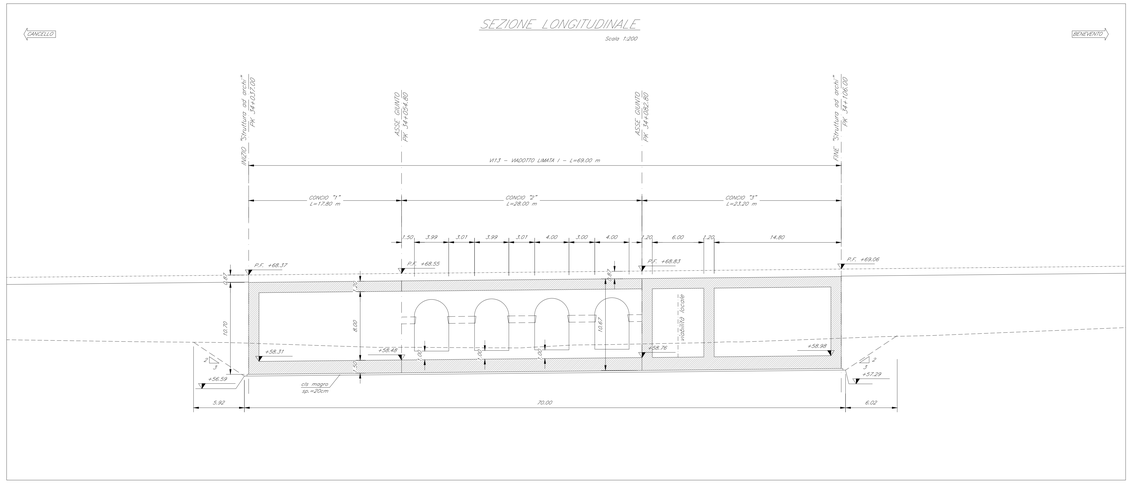

NOTE:

1) Per la tabella materiali e note generali fare riferimento al documento "IFOH02D09TT0C0000001 – Tabella Materiali e Note generali per Viadotti VI05, VI13, VI14, VI20, VI21 e VI22 (comprese le trincee di approccio TR26 e TR27) e Cavalcaferrovia VI01, VI02 ed VI03".
2) Per gli aspetti idraulici specifici fare riferimento anche agli elaborati specialistici di merito.
3) Trattamento "a matrice" delle superfici esterne in elevazione dei conci "1" e "3".
4) Verniciatura delle superfici esterne in elevazione del concio "2".

COMMITTENTE:

RFI RETE FERROVIARIA ITALIANA
GRUPPO FERROVIE DELLO STATO ITALIANE

PROGETTAZIONE:

ITALFERR
GRUPPO FERROVIE DELLO STATO ITALIANE

DIREZIONE TECNICA
U.O. OPERE CIVILI E GESTIONE DELLE VARIANTI

PROGETTO DEFINITIVO

ITINERARIO NAPOLI - BARI
RADDOPPIO TRATTA CANCELLO - BENEVENTO
II LOTTO FUNZIONALE FRASSO TELESINO - VITULANO
2° LOTTO FUNZIONALE TELESE - SAN LORENZO

VIADOTTO dal km 34+037.00 al km 34+106.00: Viadotto Limata I

Pianta scavi e sezione longitudinale

SCALA: varie

COMMESSA	LOTTO	FASE	ENTE	TIPO DOC.	OPERA/DISCIPLINA	PROGR.	REV.
IF0H	22	D	09	PZ	VI1300	001	A

Revis.	Descrizione	Redatto	Data	Verificato	Data	Approvato	Data	Autorizzato	Data
A	Emissione esecutiva	G. Grimaldi	Giu. 2017	T. Alberto	Giu. 2017	F. Cerrone	Giu. 2017	A. Vitale	

DIRETTORE DI PROGETTO
Ing. Giovanni Vitale
Ordine degli Ingegneri della Provincia di Bari
Sez. A Ingegneri Civili e Ambientali
n. 4327

File: IFOH22D09PZVI1300001A

n. Elab.: 2L 327