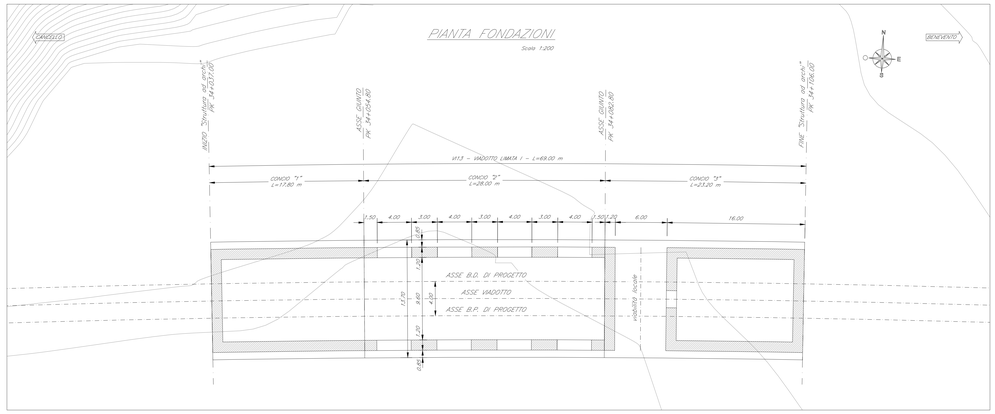

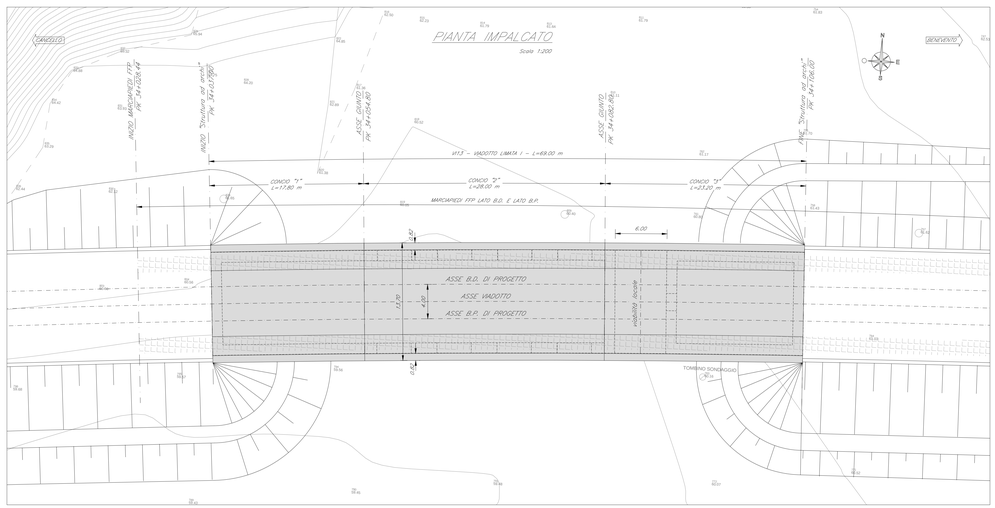

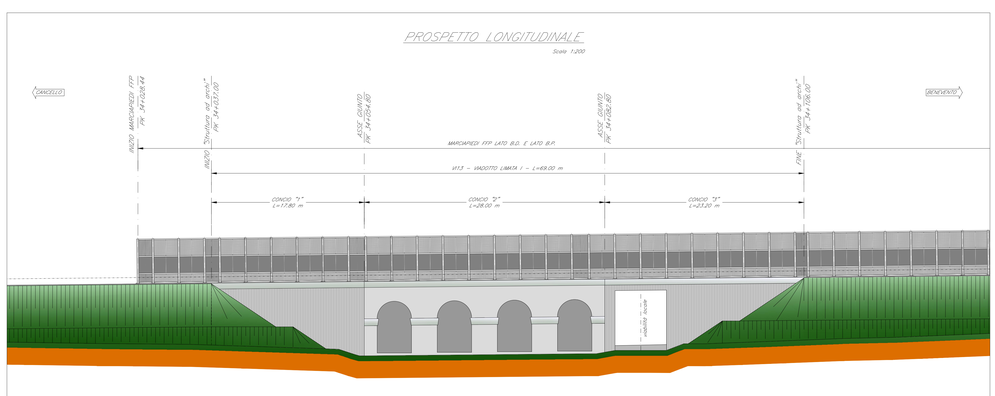

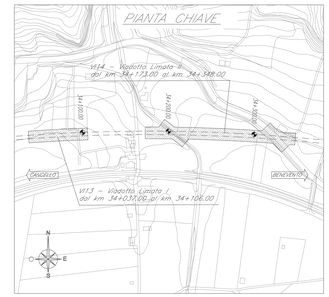

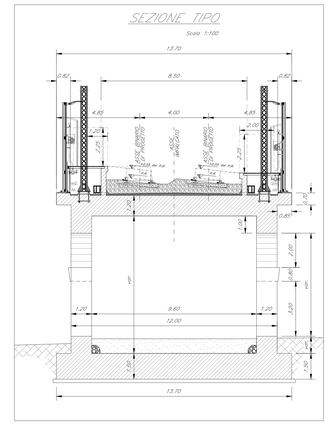
SEZIONE TIPO
Scala 1:100
13.70
0.82
8.50
0.82
4.65
4.00
4.65
1.20
1.25
1.25
1.20
1.25
1.25
1.20
1.25
1.25