
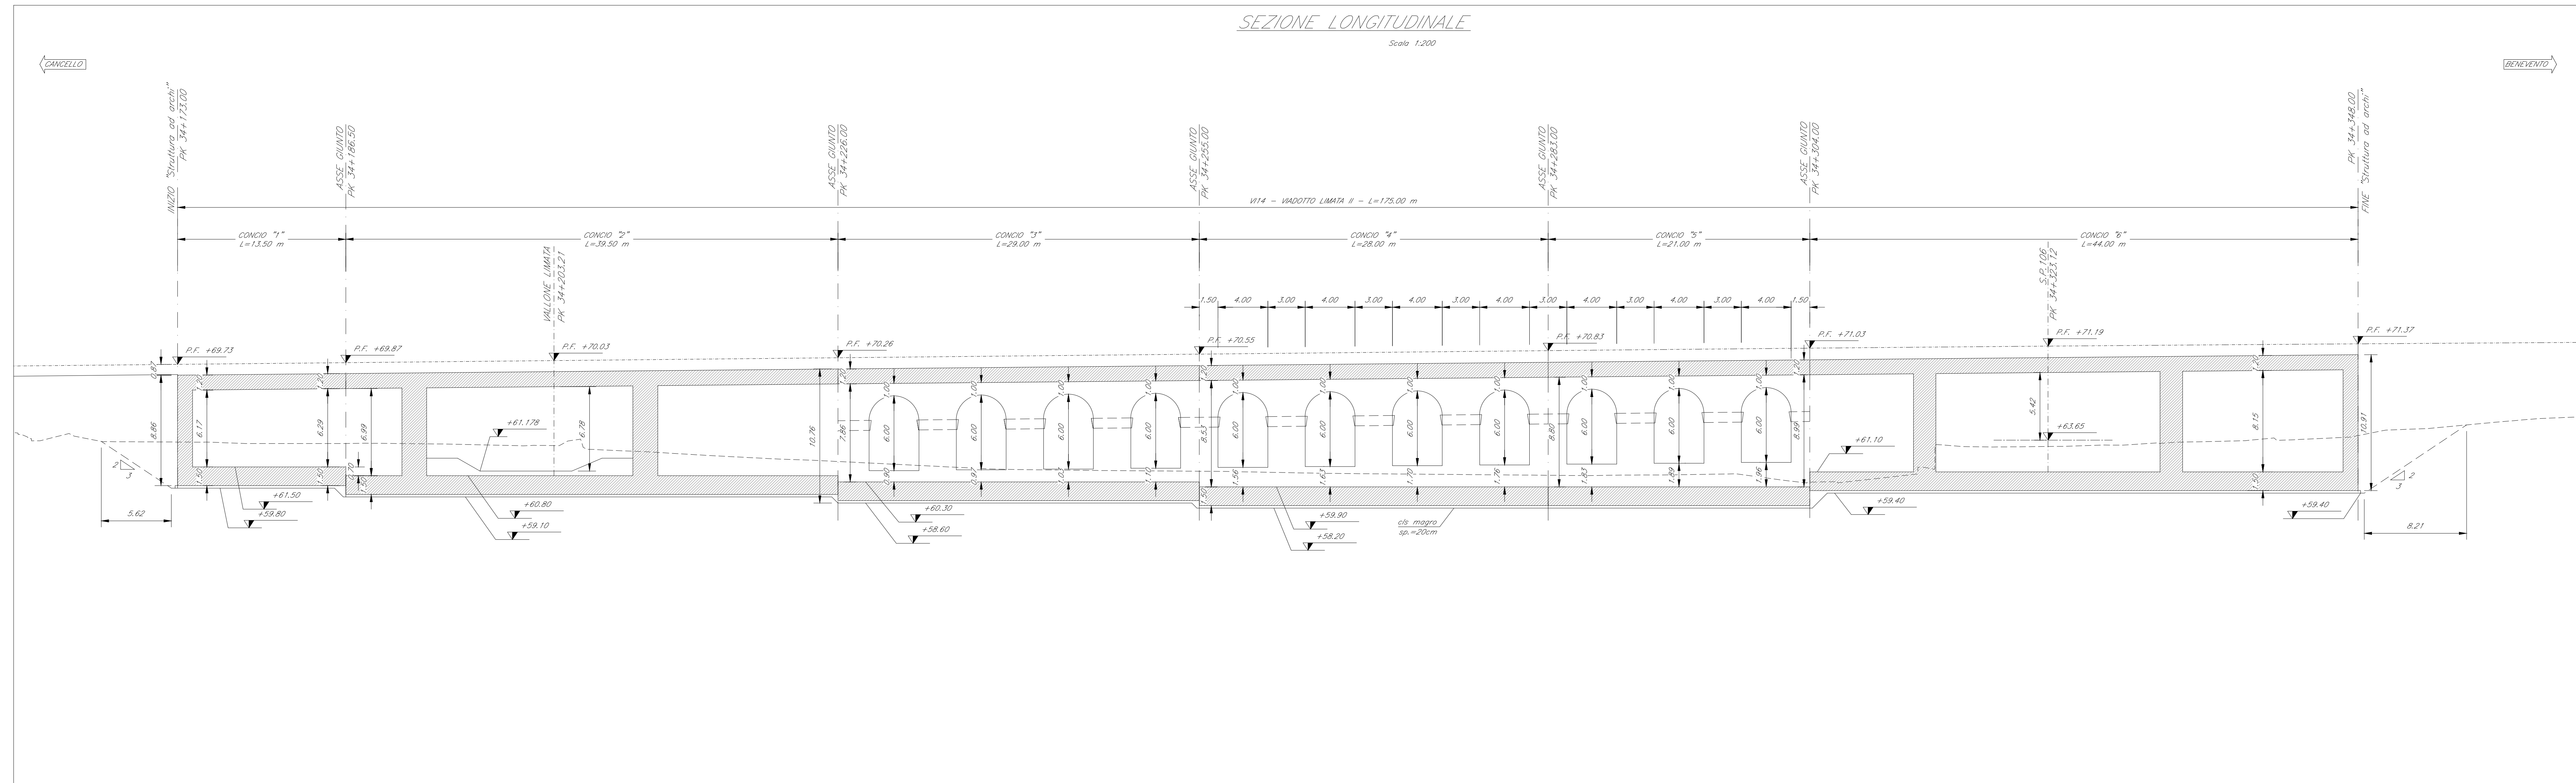
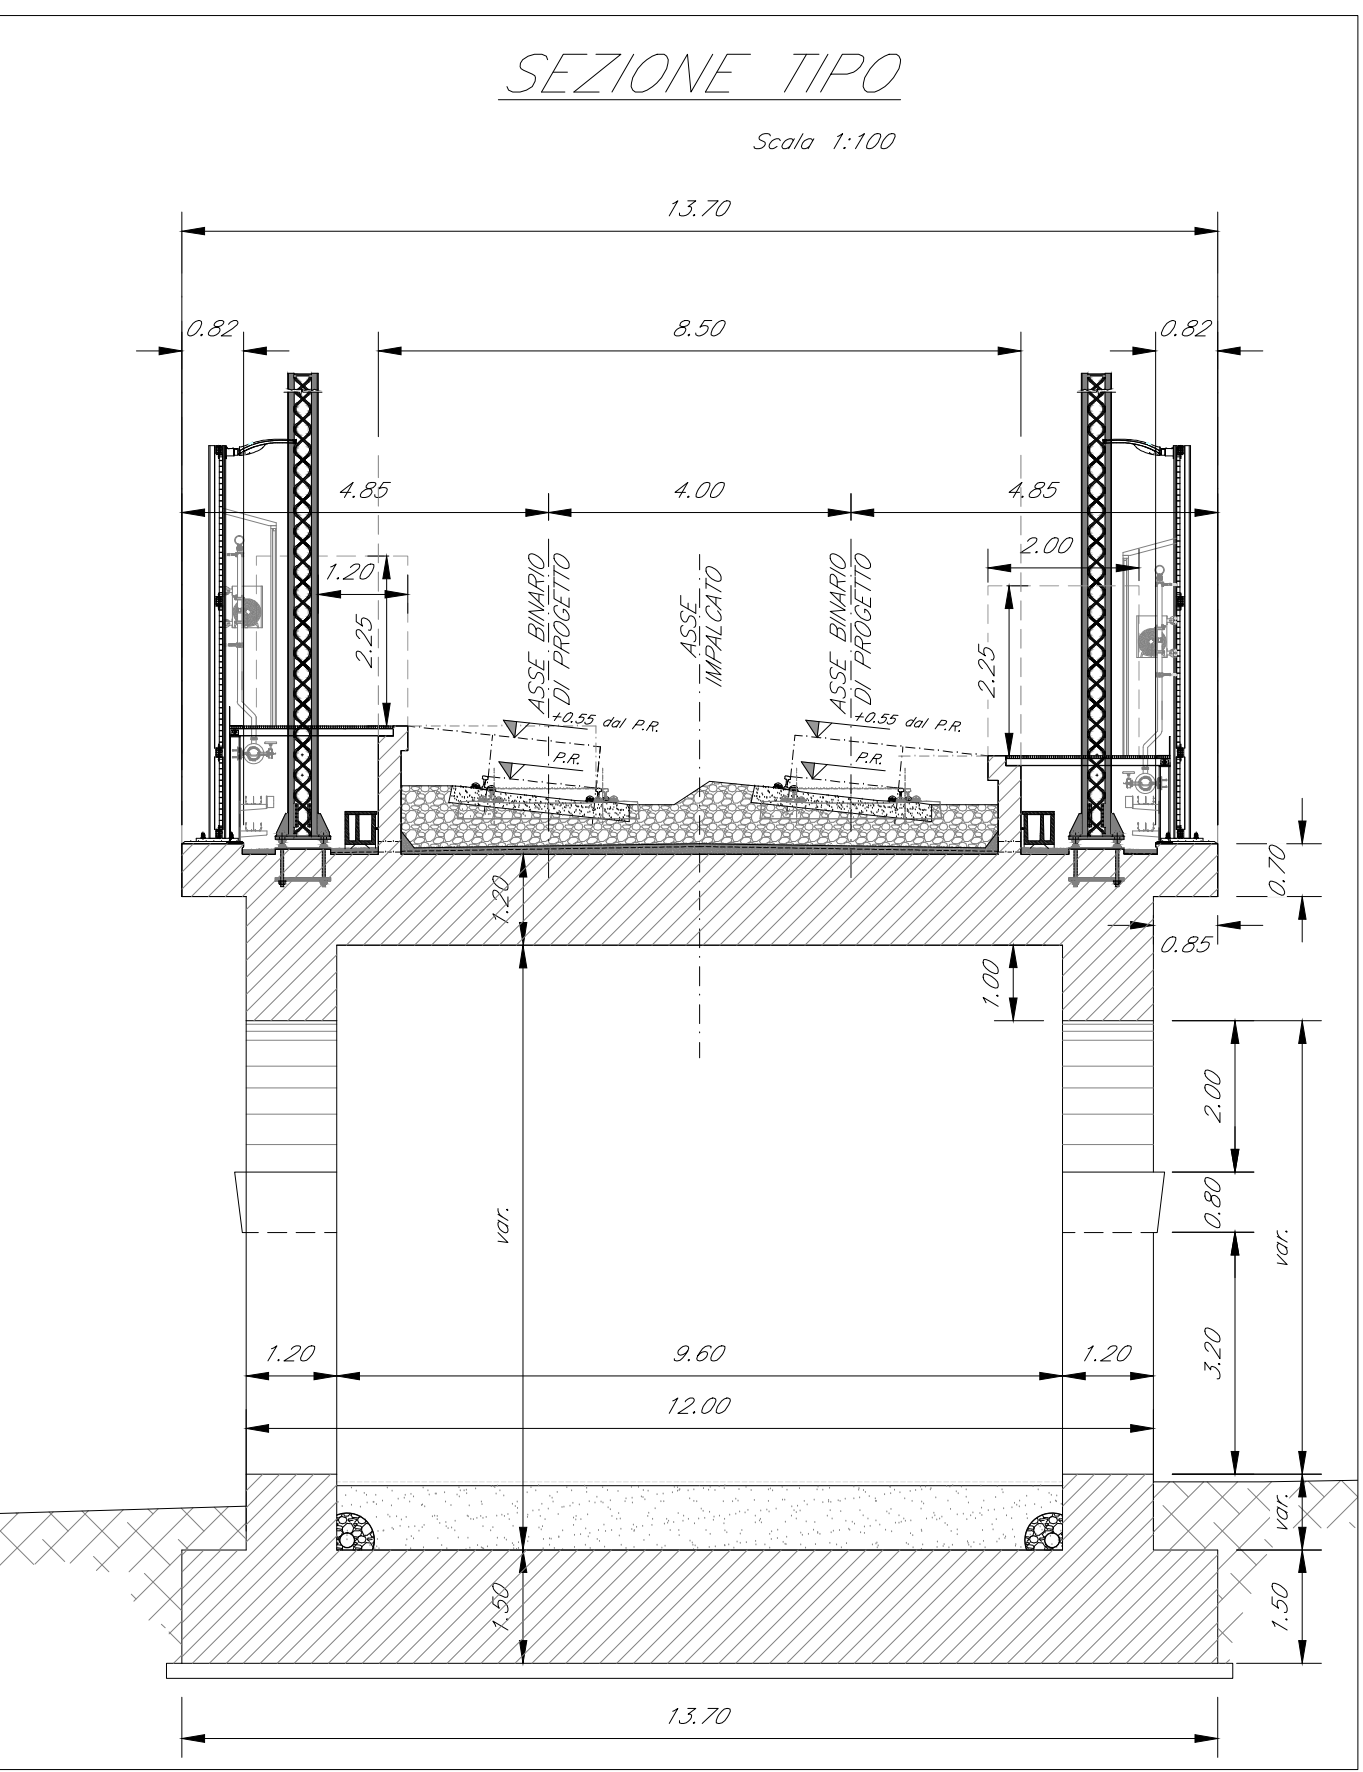


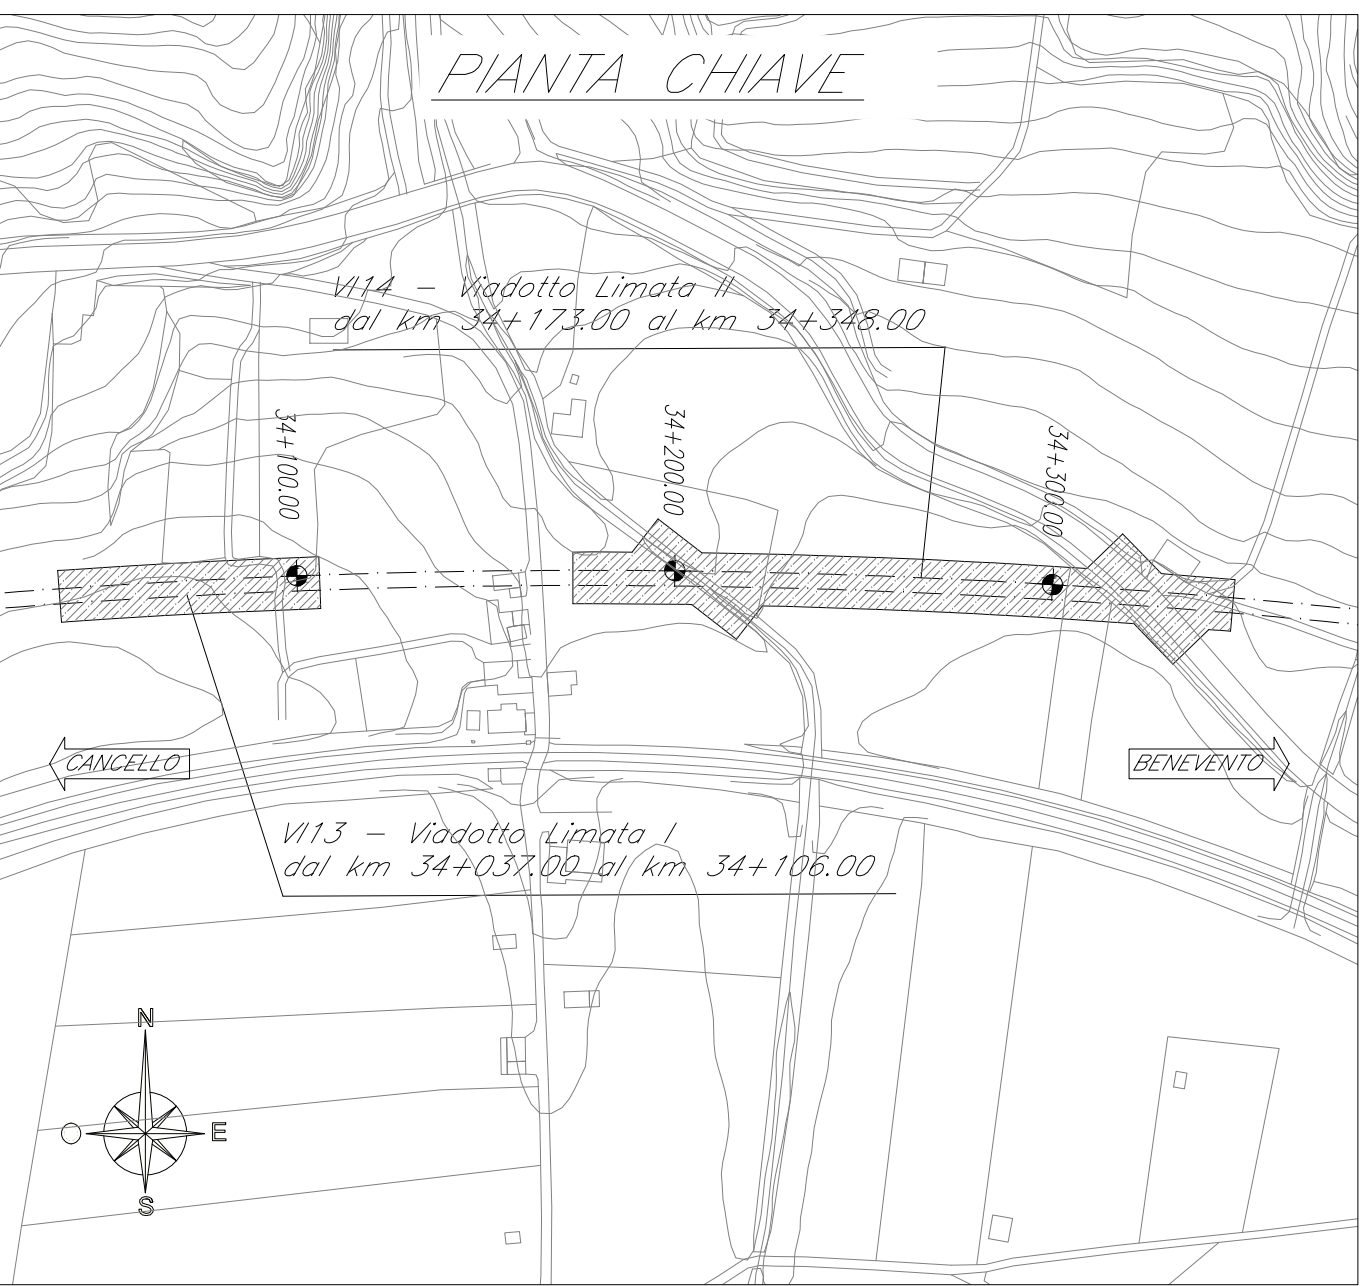

NOTE:

- 1) Per la tabella materiali e note generali fare riferimento al documento "7F04Z2D09RGGC0000001" - Tabella Materiali e Note generali per Viadotti V103, V113, V114, V102, V211 e V22 (comprese le tabelle di approccio IR26 e IR27) e Cavalcavia V101, V102 ed V103".
- 2) Per gli aspetti idraulici specifici fare riferimento anche agli elaborati specialistici di merito.
- 3) Verificazioni delle superfici esterne in elevazione dei concetti 3° a 5°. Trattamento "g" delle "superfici esterne in elevazione dei concetti 1° e 2° per i concetti 2°" prevedendo il trattamento "d motrice" delle superfici esterne in elevazione a sostegno della sede ferroviaria e la verniciatura delle superfici "a vista" delle parti non a sostegno della sede ferroviaria secondo le indicazioni riportate nel documento "7F04Z2D09RGGC0000001" - Relazione Tecnico-Descrittiva delle Opere Civili - Viadotti V113 e V104 e Cavalcavia V102 ed V103".

COMMITTENTE:

 **RFI**  
RETE FERROVIARIA ITALIANA  
GRUPPO FERROVIE DELLO STATO ITALIANE

OGGETTAZIONE:

 **ITALFERR**  
GRUPPO FERROVIE DELLO STATO ITALIANE

**DIREZIONE TECNICA**  
**D.O. OPERE CIVILI E GESTIONE DELLE VARIANTI**

---

**PROGETTO DEFINITIVO**

**INERARIO NAPOLI - BARI**  
**ADDOPPIO TRATTA CANCELLO - BENEVENTO**  
**LOTTO FUNZIONALE FRASSO TELESINO - VITULANO**  
**LOTTO FUNZIONALE TELESE - SAN LORENZO**

ADOTTO dal km 34+173.00 al km 34+348.00: Viadotto Limata II

|                                    |         |
|------------------------------------|---------|
| Anta scavi e sezione longitudinale | SCALA : |
|------------------------------------|---------|

[illegible]