

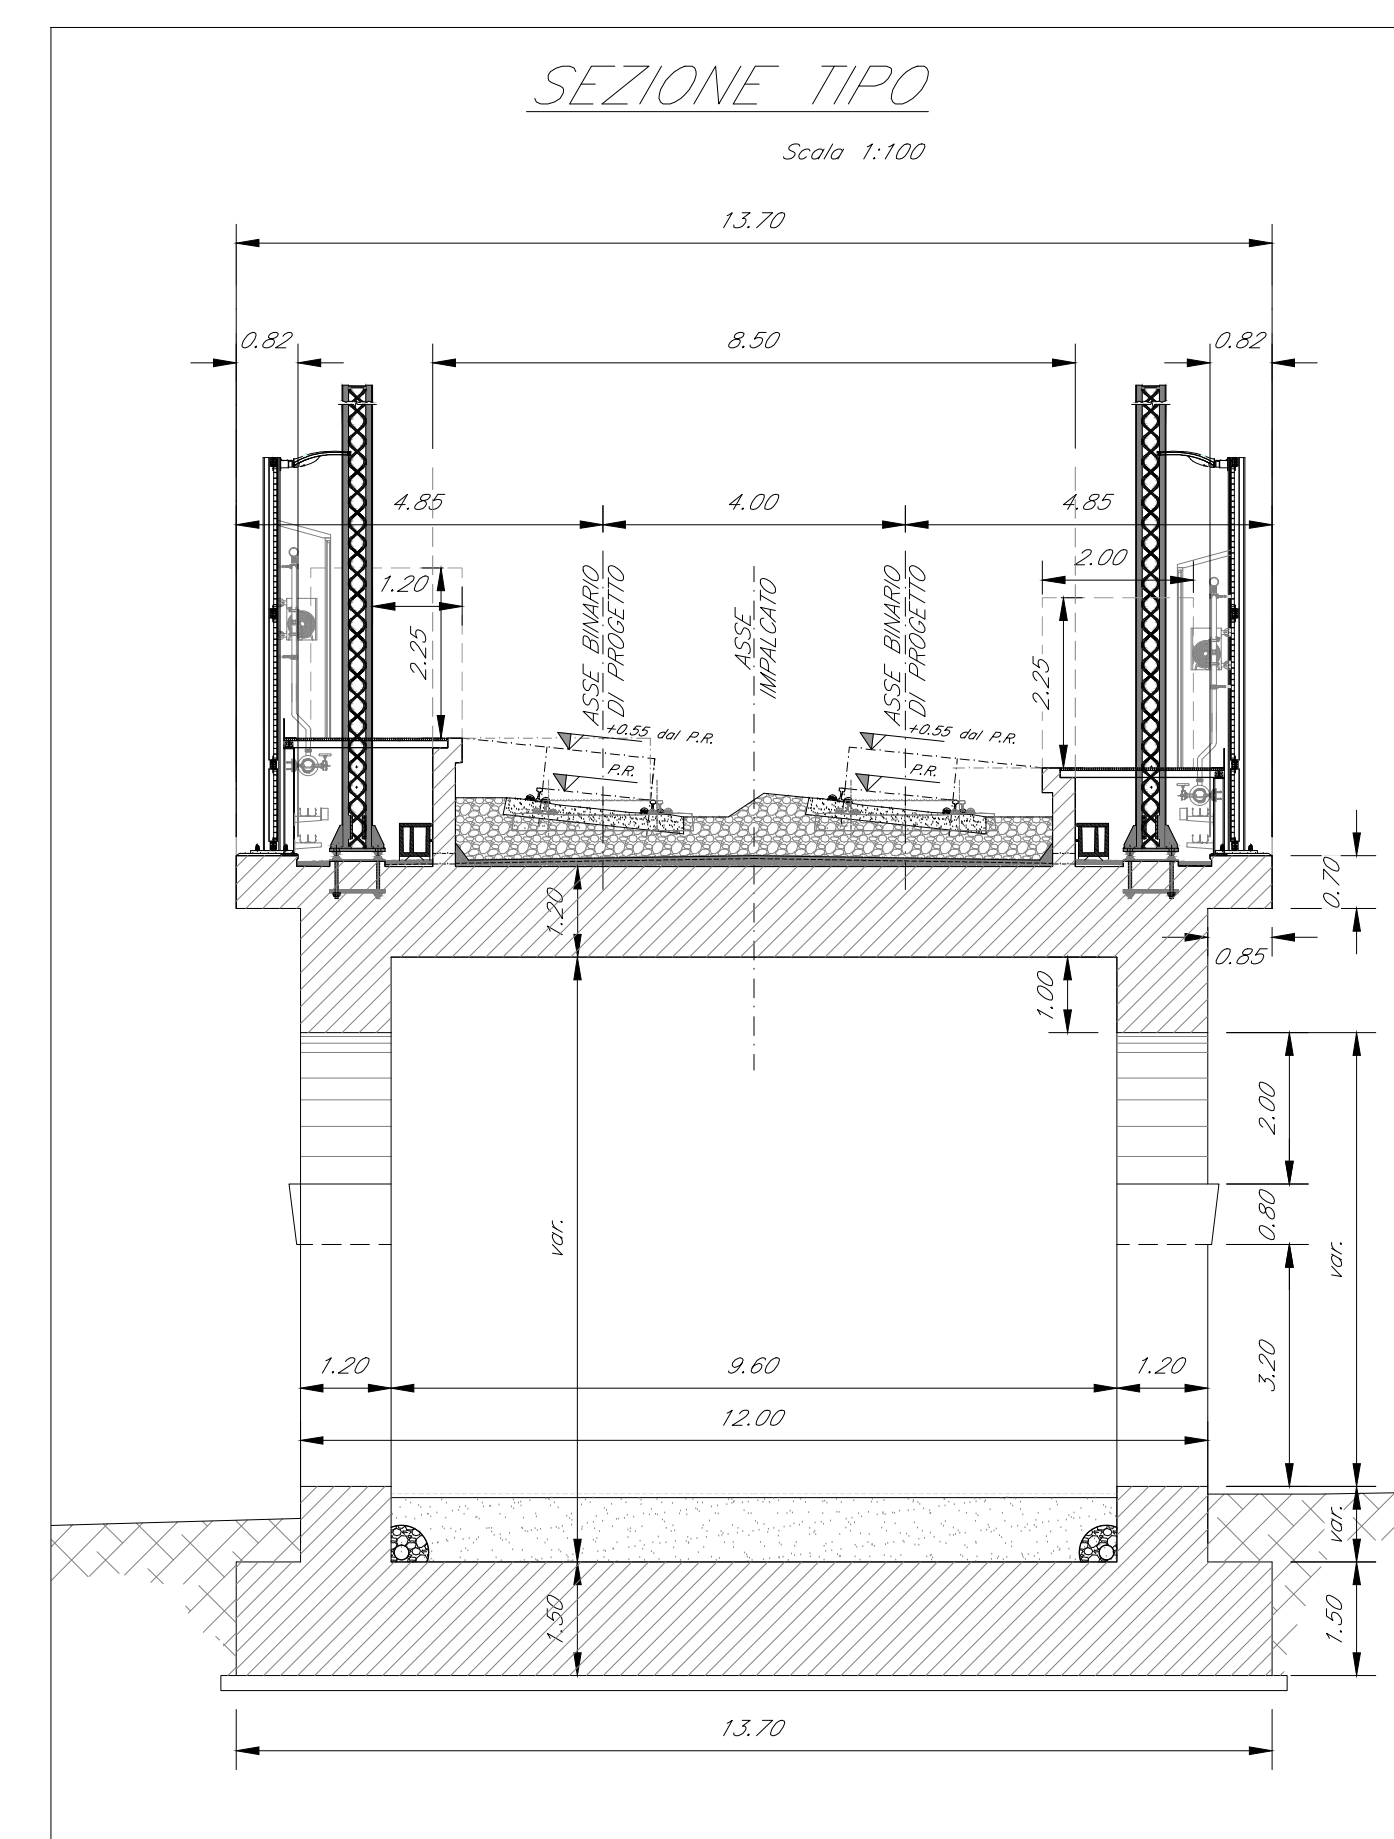
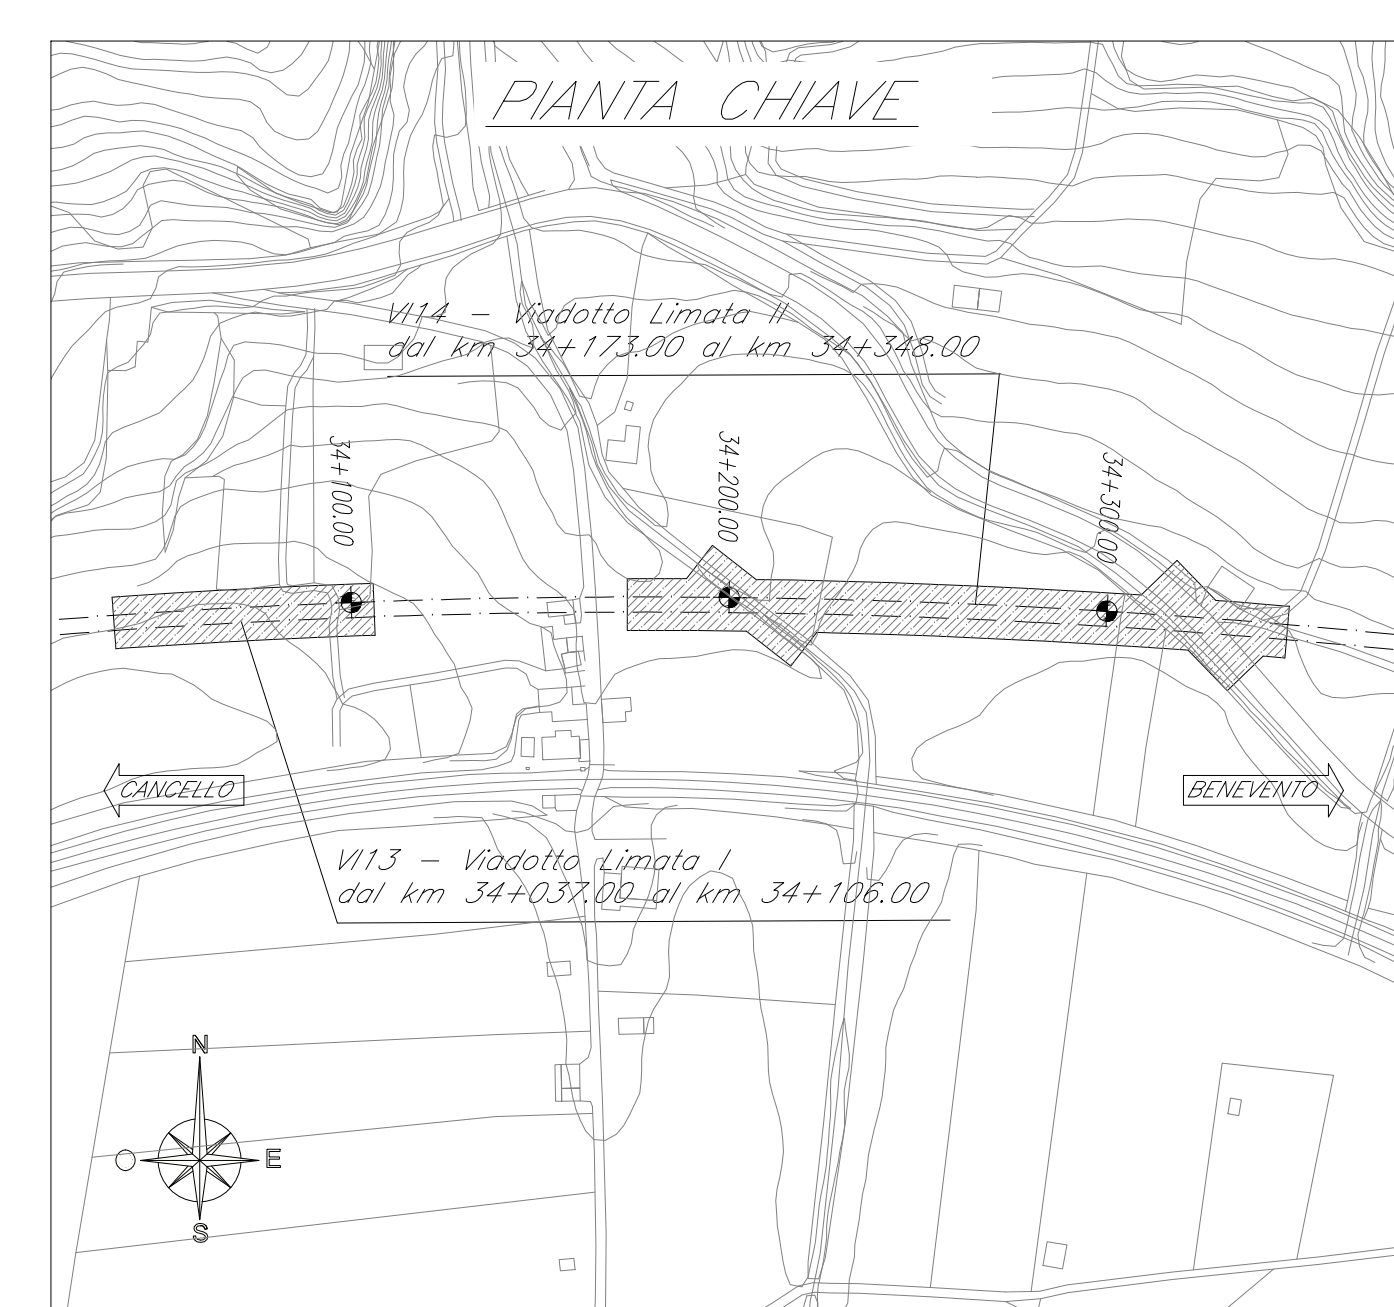


[illegible]

COMMITTENTE

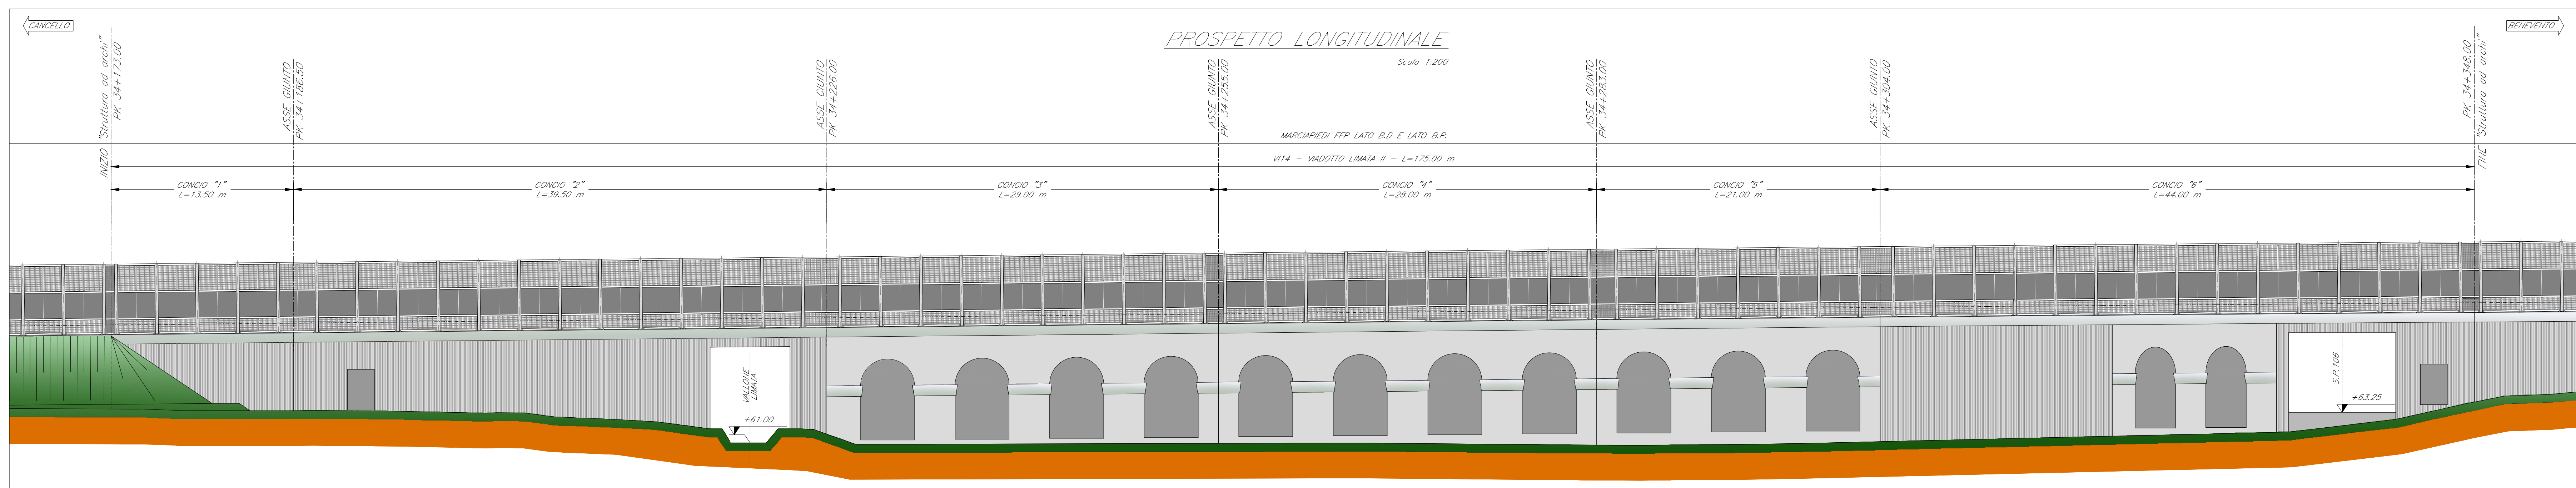

PROGETTAZIONE:

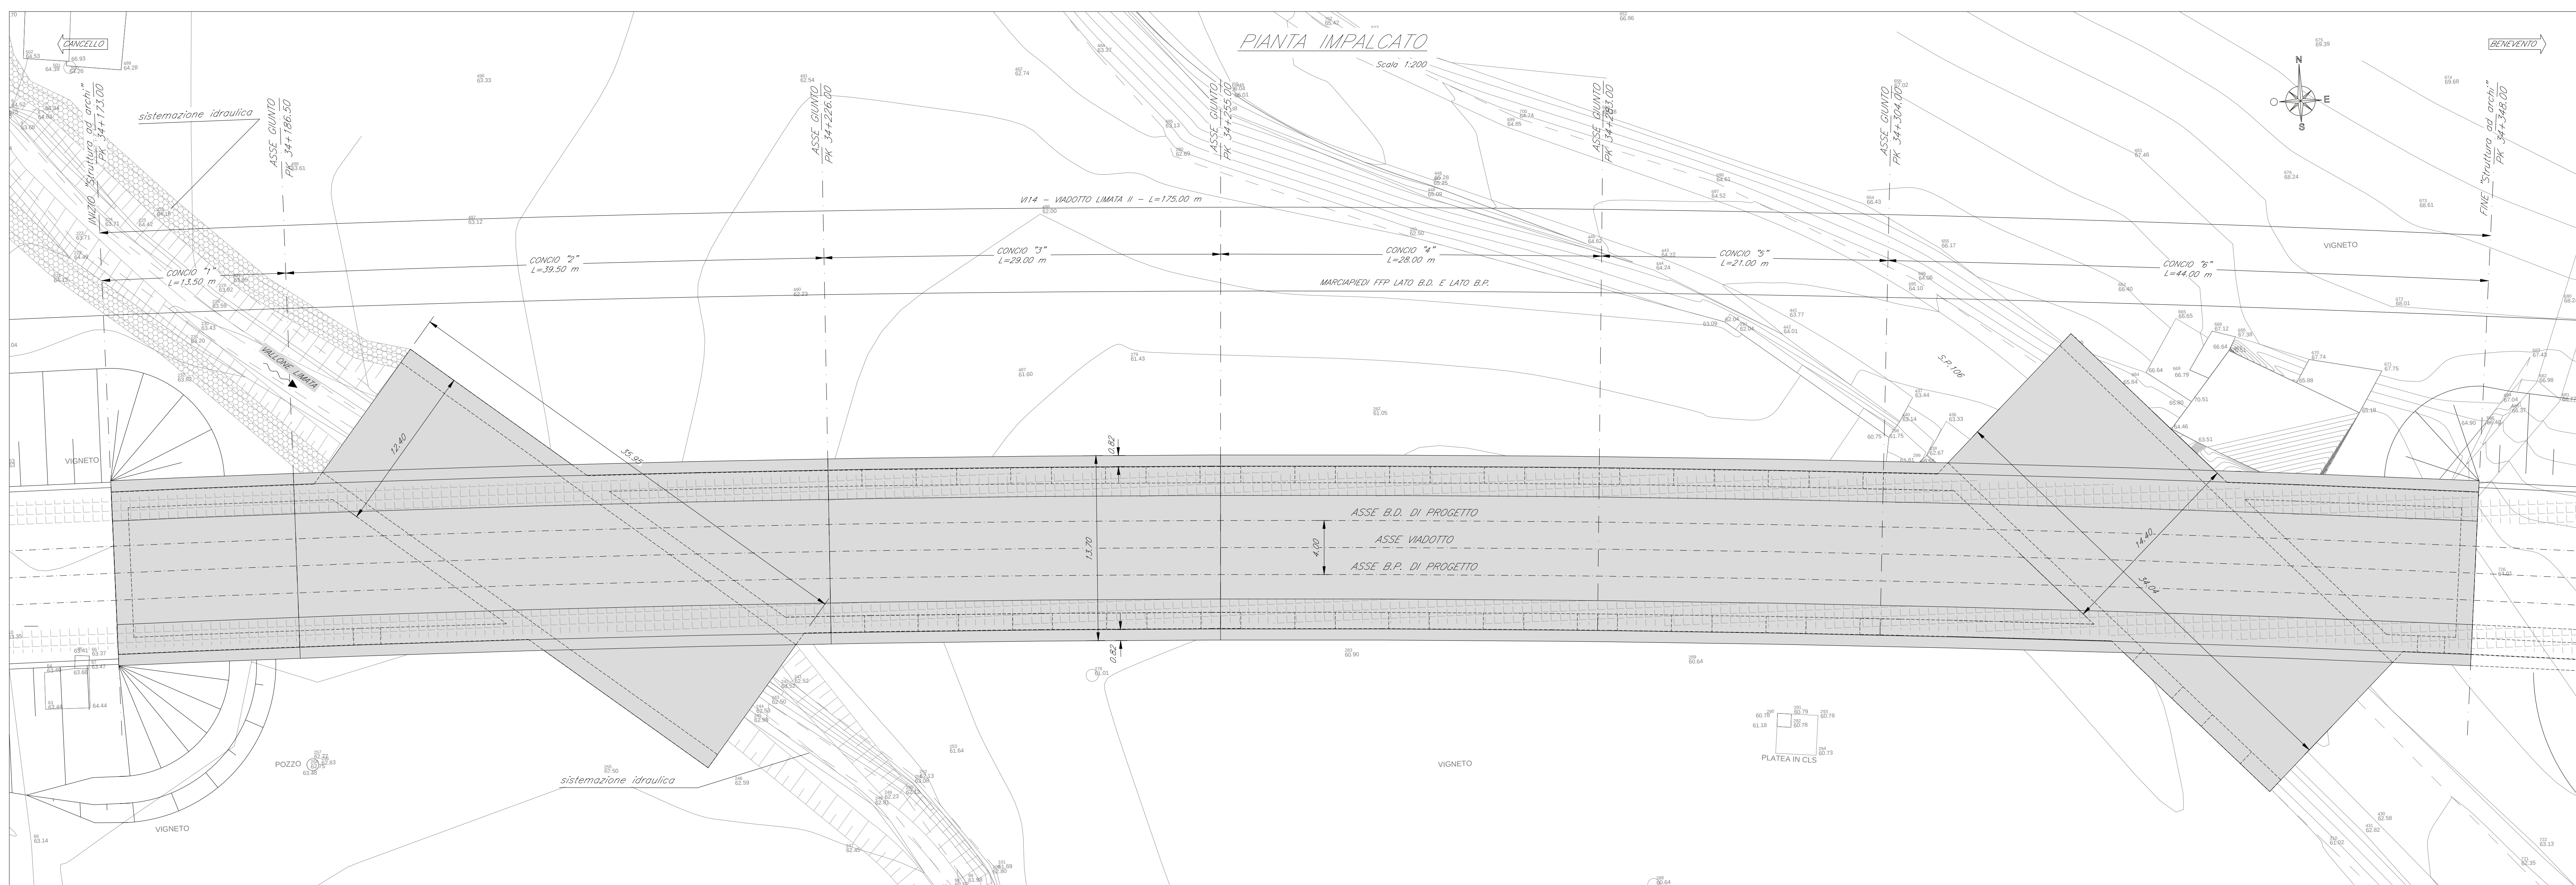

DIREZIONE TECNICA
U.O. OPERE CIVILI E GESTIONE DELLE VARIANTI

PROGETTO DEFINITIVO

ITINERARIO NAPOLI - BARI
RADDOPPIO TRATTA CANCELLO - BENEVENTO
II LOTTO FUNZIONALE FRASSO TELESINO - VITULANO
2° LOTTO FUNZIONALE TELESE - SAN LORENZO

VIADOTTO dal km 34+173.00 al km 34+348.00: Viadotto Limata II

Pianta fondazioni, pianta impalcato
e prospetto longitudinale

COMMESSA	LOTTO	FASE	ENTE	TIPO DOC.	OPERA/DISCIPLINA	PROGR.	REV.
1F0H	22	D	09	PZ	V11400	002	A

[illegible]

File: IF0H220059ZVI1400002A

n. Edab.:	2L 330
-----------	--------