
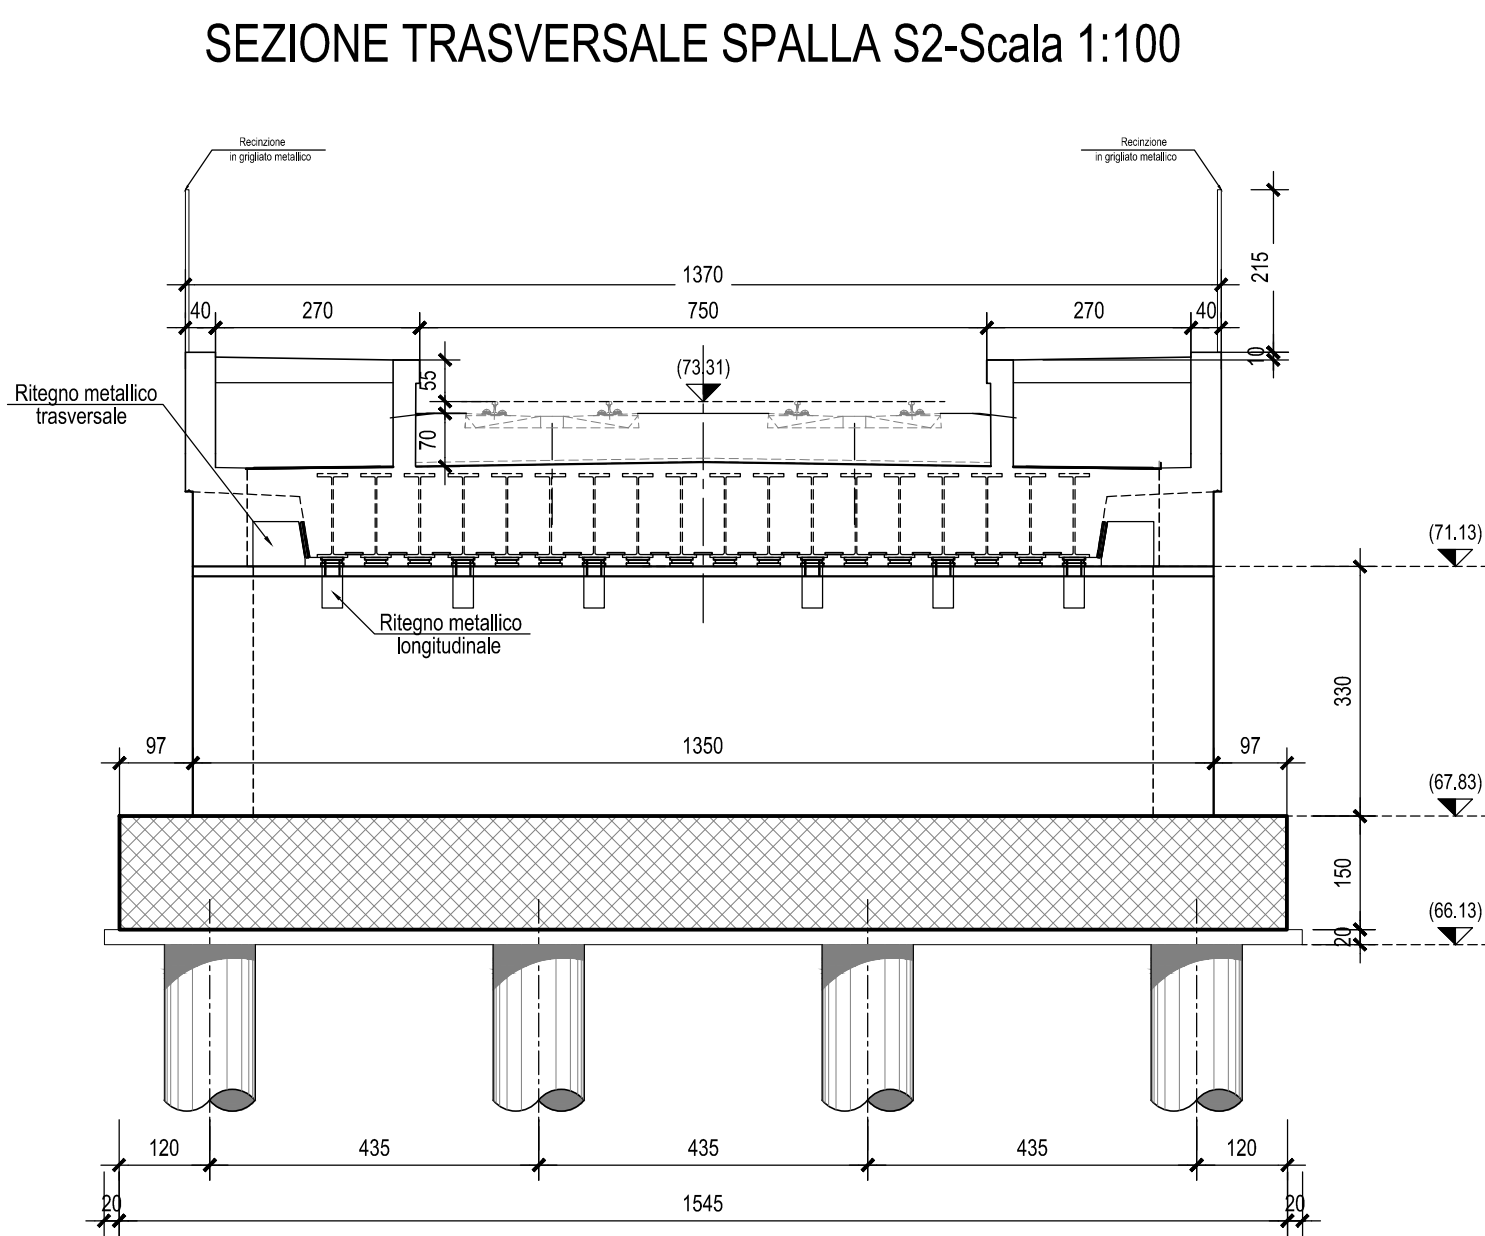
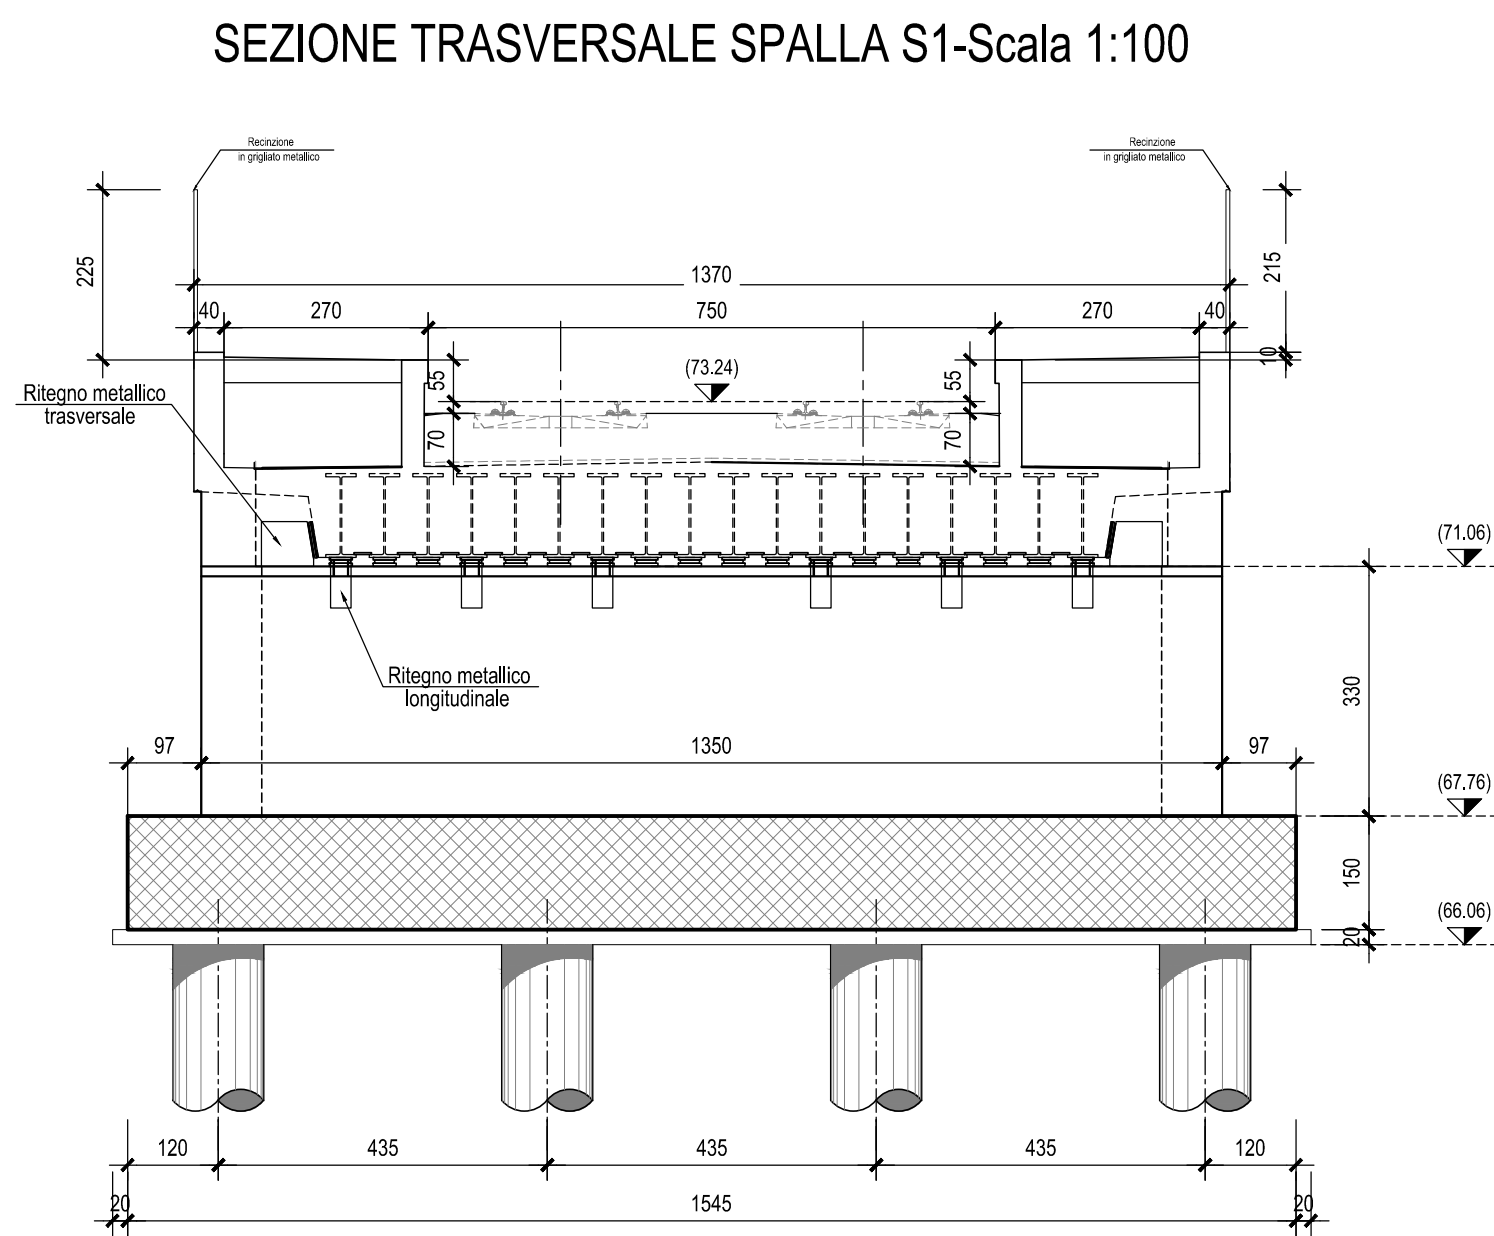
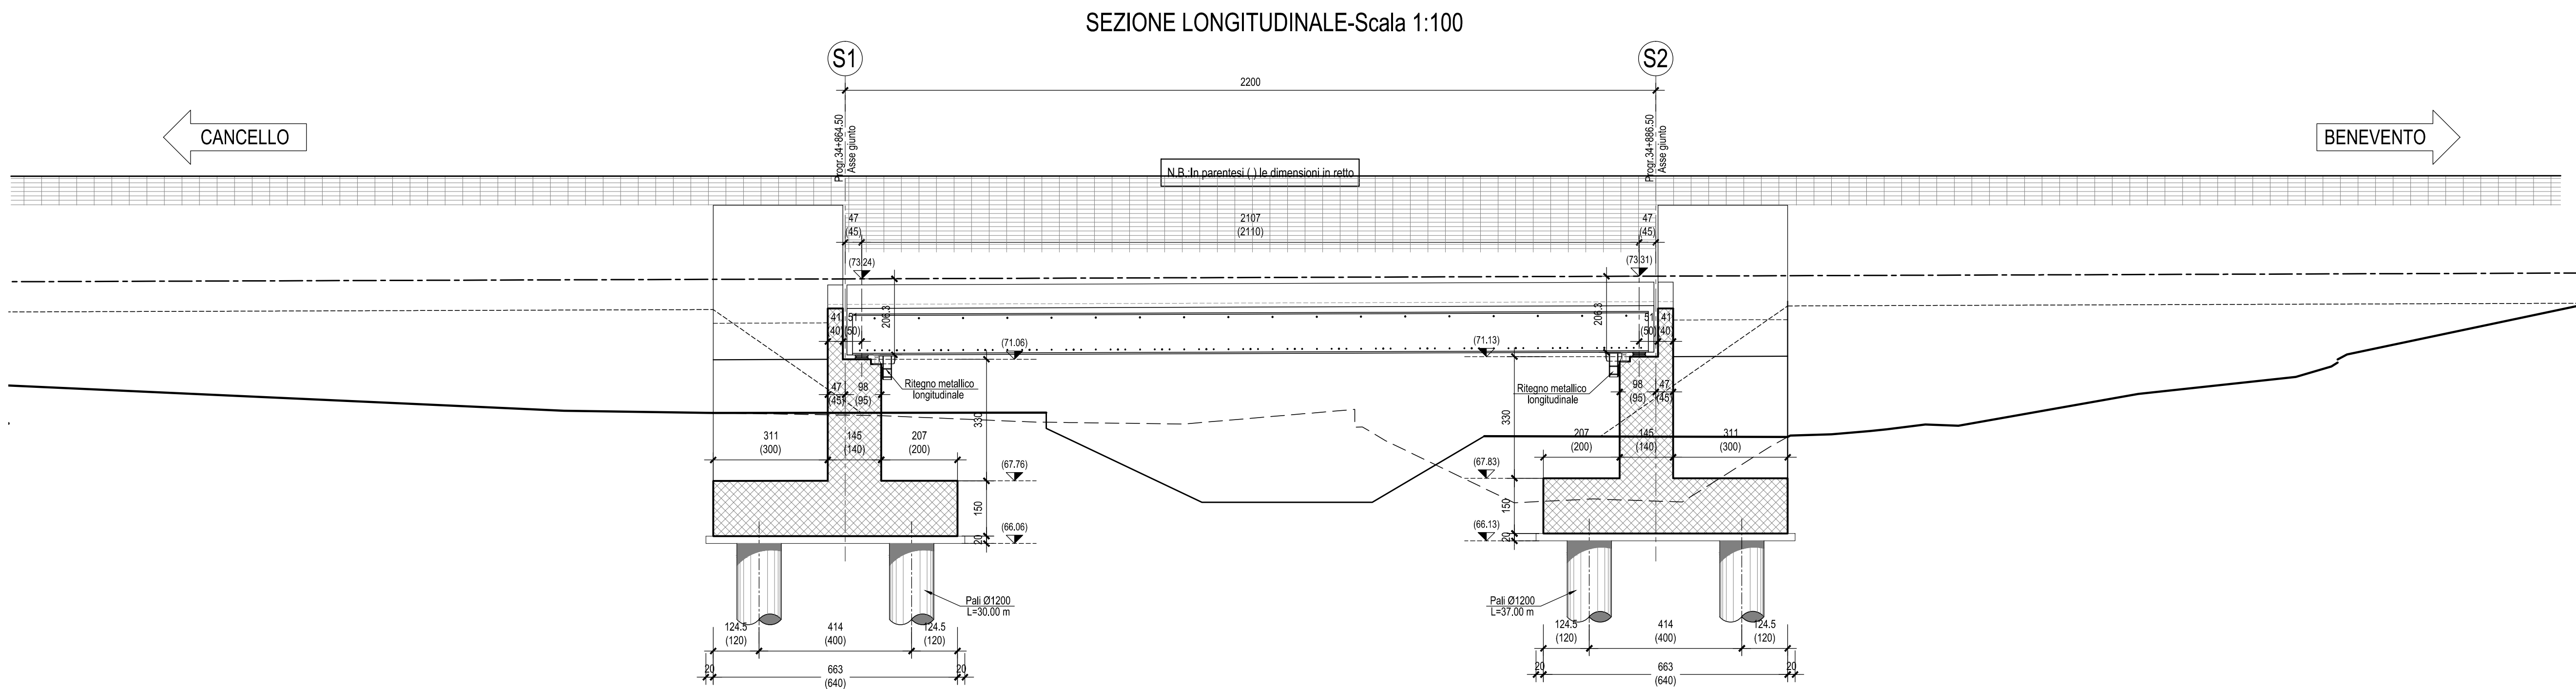


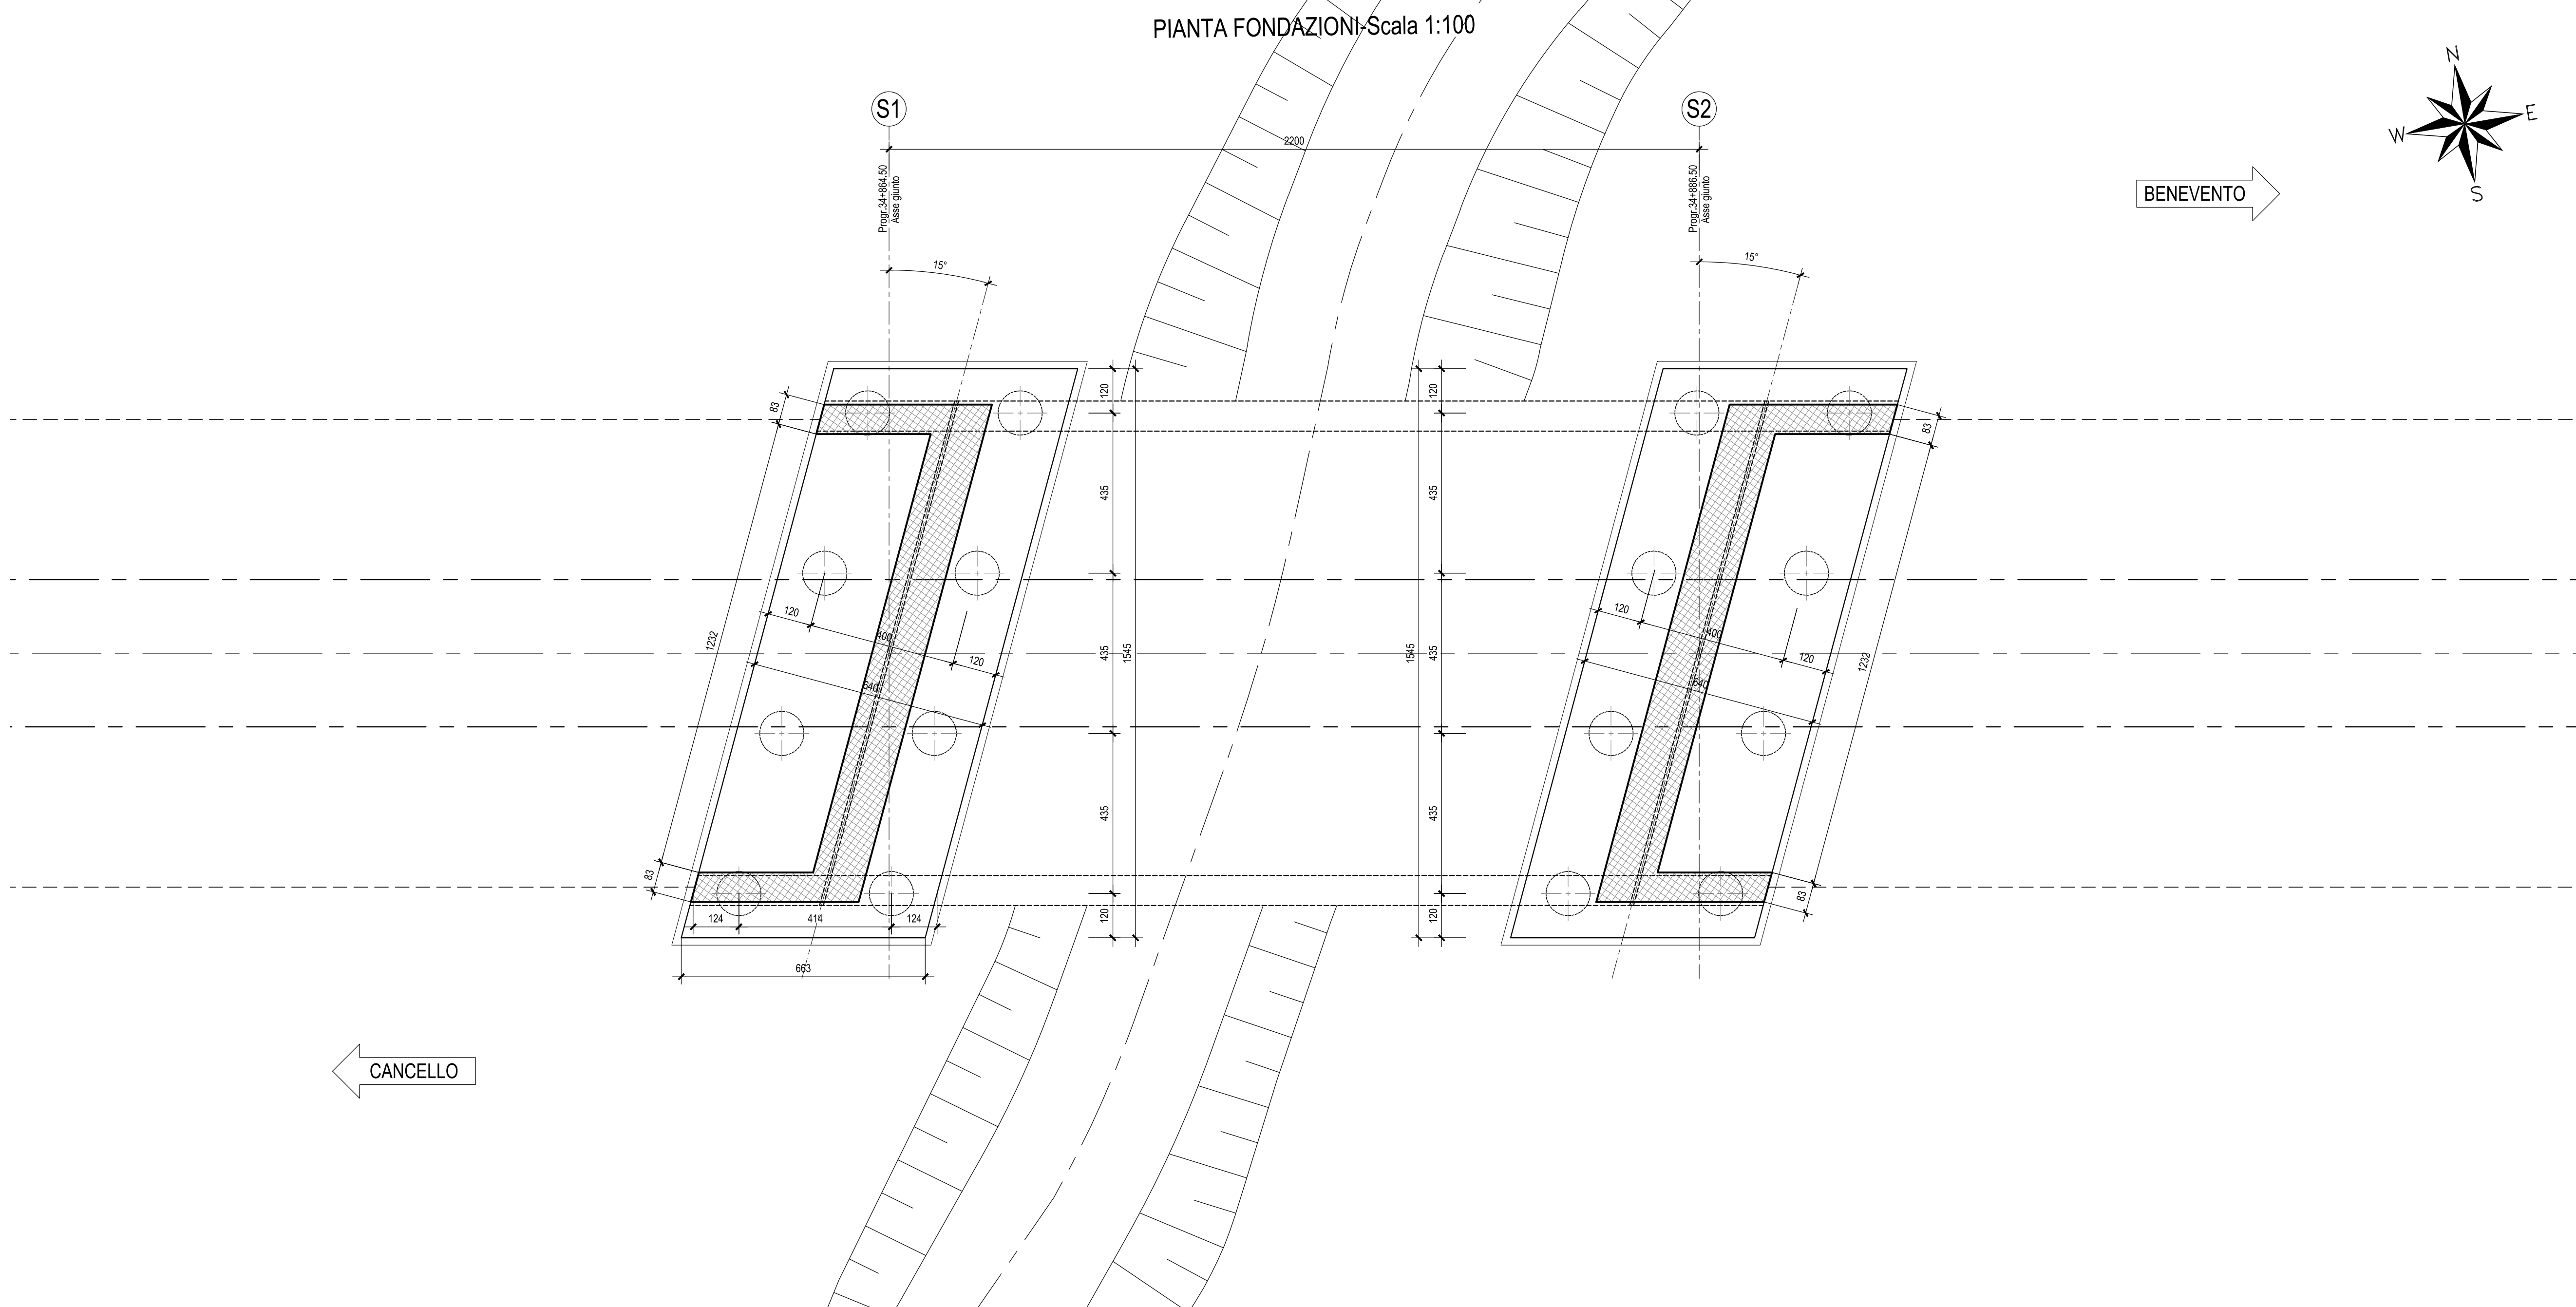

COMMITTENTE:

RFI
R.F.I. - R.F.I. ITALIANA
GRUPPO FERROVIE DELLO STATO ITALIANE

PROGETTAZIONE:

ITALFERR
GRUPPO FERROVIE DELLO STATO ITALIANE

DIREZIONE TECNICA
UO INFRASTRUTTURE CENTRO

PROGETTO DEFINITIVO

ITINERARIO NAPOLI - BARI
RADDOPPIO TRATTA CANCELLO - BENEVENTO
II LOTTO FUNZIONALE FRASSO TELESINO - VITULANO
2° LOTTO FUNZIONALE TELESE - S.LORENZO

V115 - Ponte Vallone Codalecchia - PONTE dal km 34+864.50 al km 34+886.50
Pianta fondazioni, sezione longitudinale e sezioni trasversali

SCALA :
1:100-1:50

COMMESSA LOTTO FASE ENTE TIPO DOC. OPERA/DISCIPLINA PROGR. REV.

IF0H 22 D 11 BA V11500 001 A

Revis.	Descrizione	Redatto	Data	Verificato	Data	Approvato	Data	Autorizzato	Data
A	Emissione Esecutiva	M. Perrino	06/2017	F. Ciccanti	06/2017	F. Ciccanti	06/2017	ITA FERR S.p.A. Direzione Tecnica Ufficio Infrastrutture Centro	06/2017