




PROSPETTO-Scala 1:100

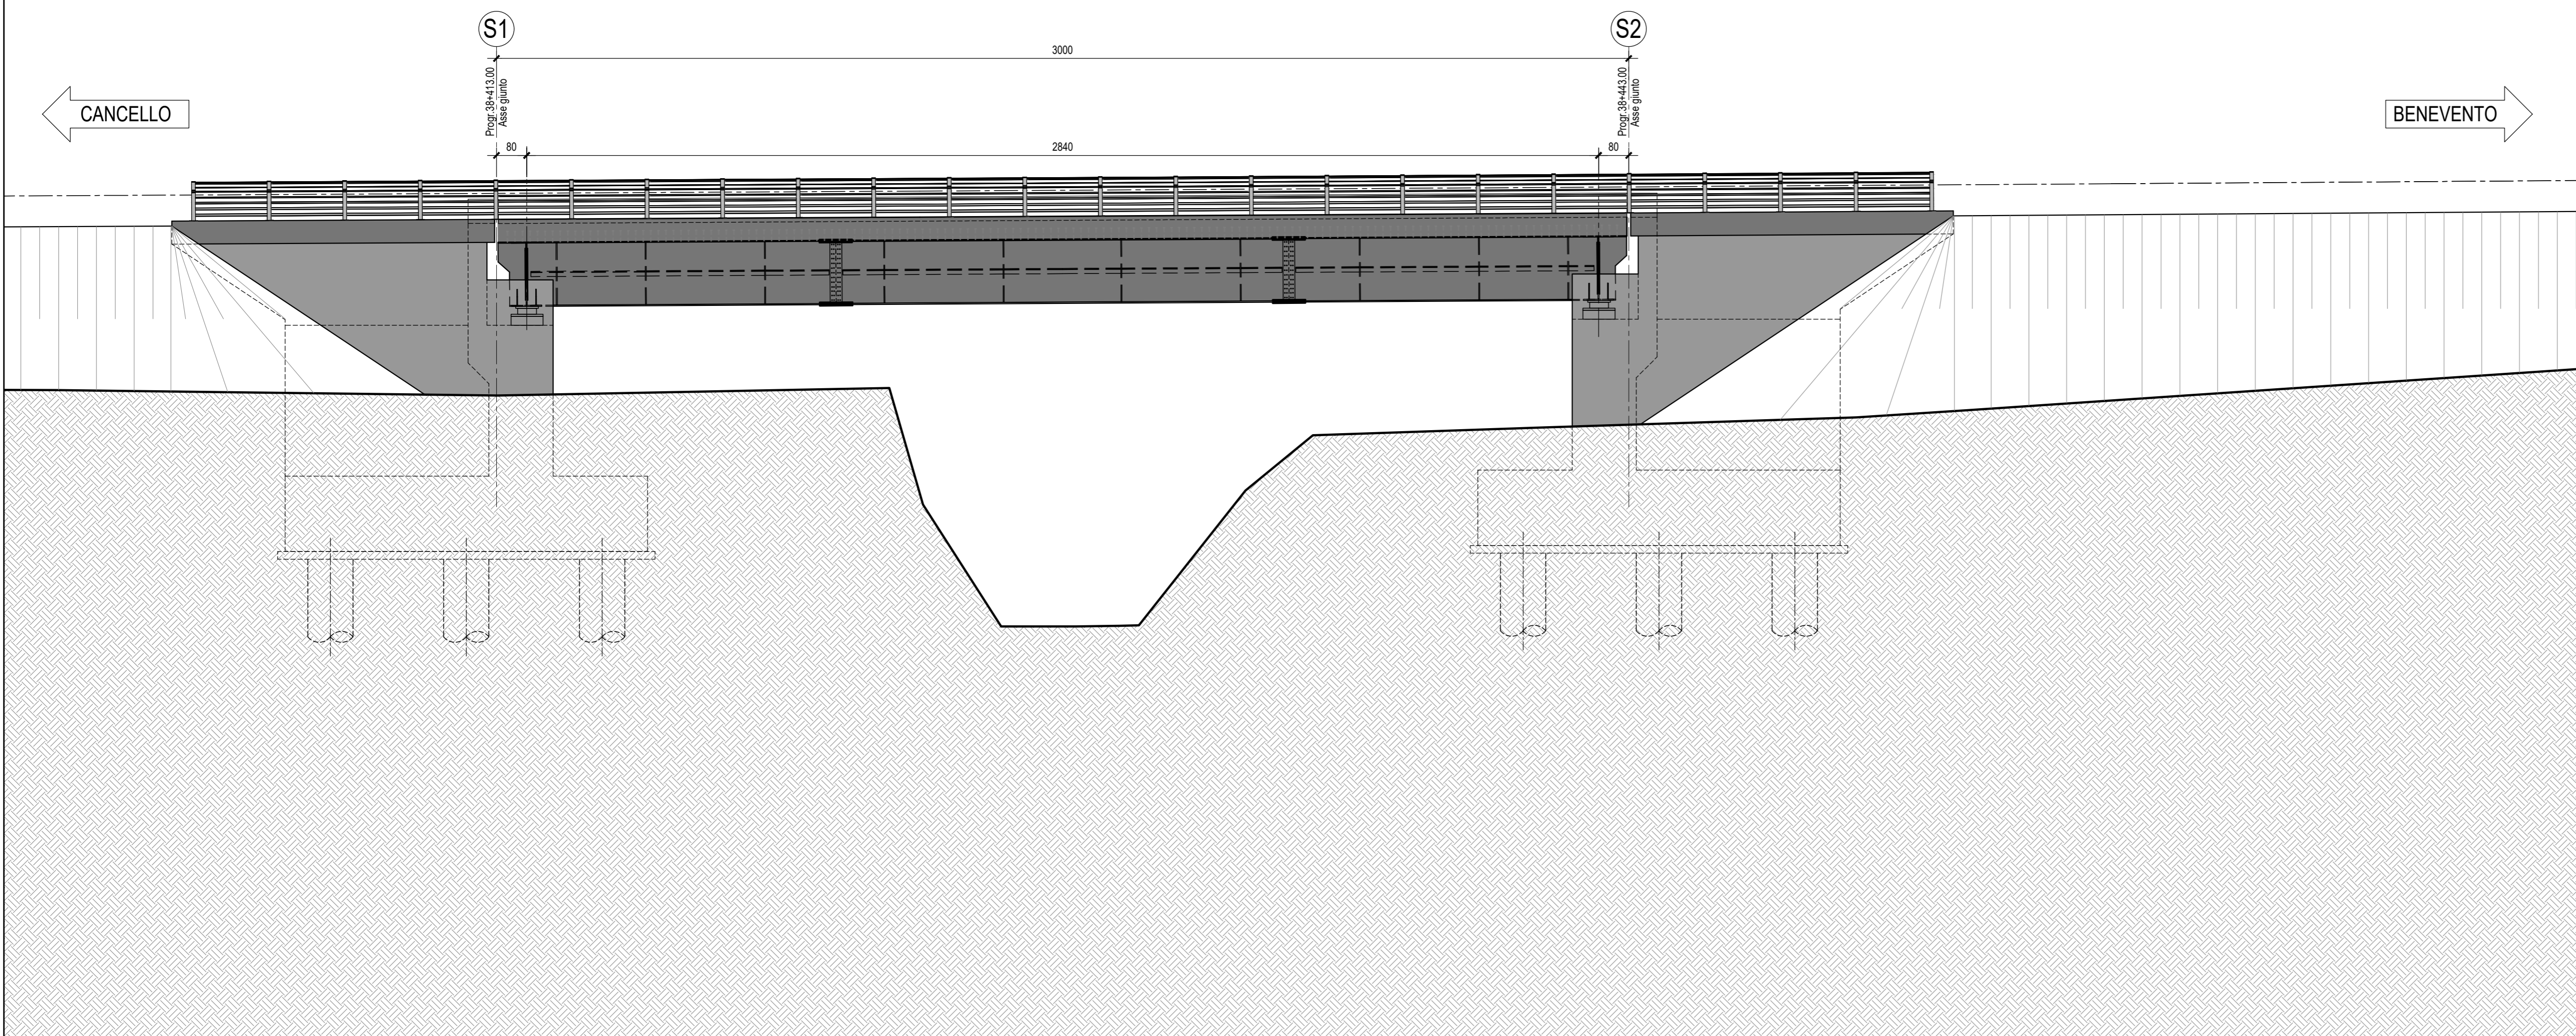


SEZIONE TRASVERSALE CORRENTE-Scala 1:100

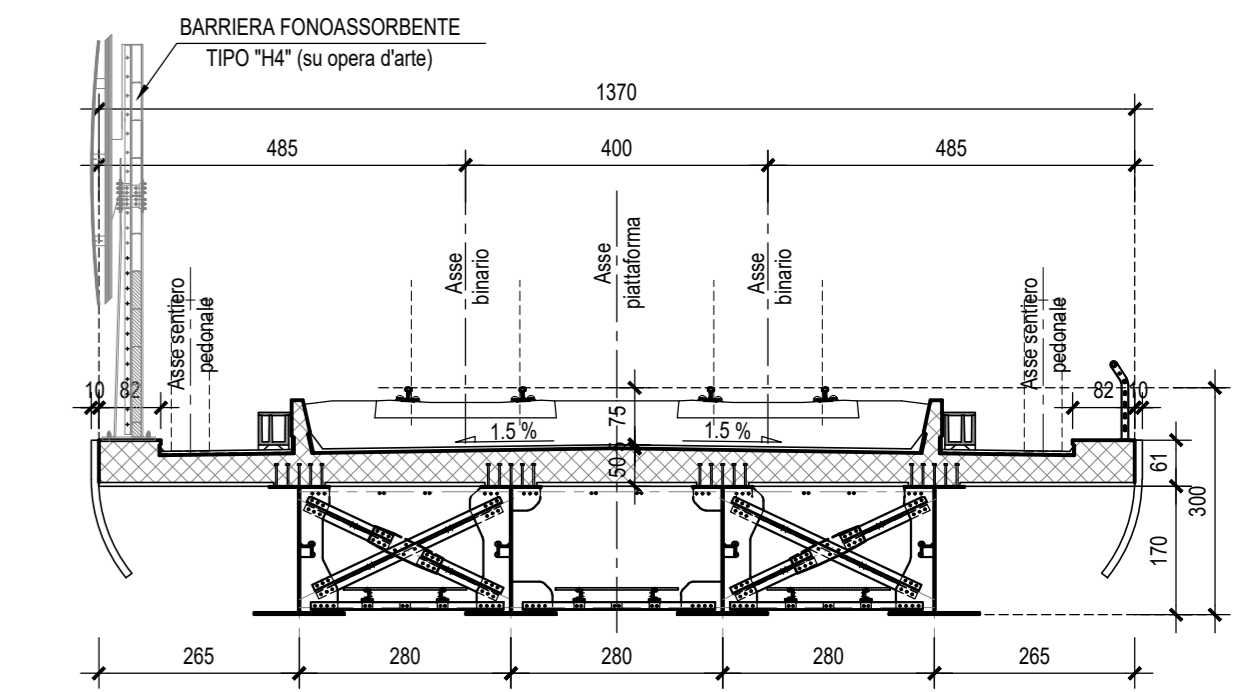


SEZIONE TRASVERSALE SPALLA-Scala 1:100

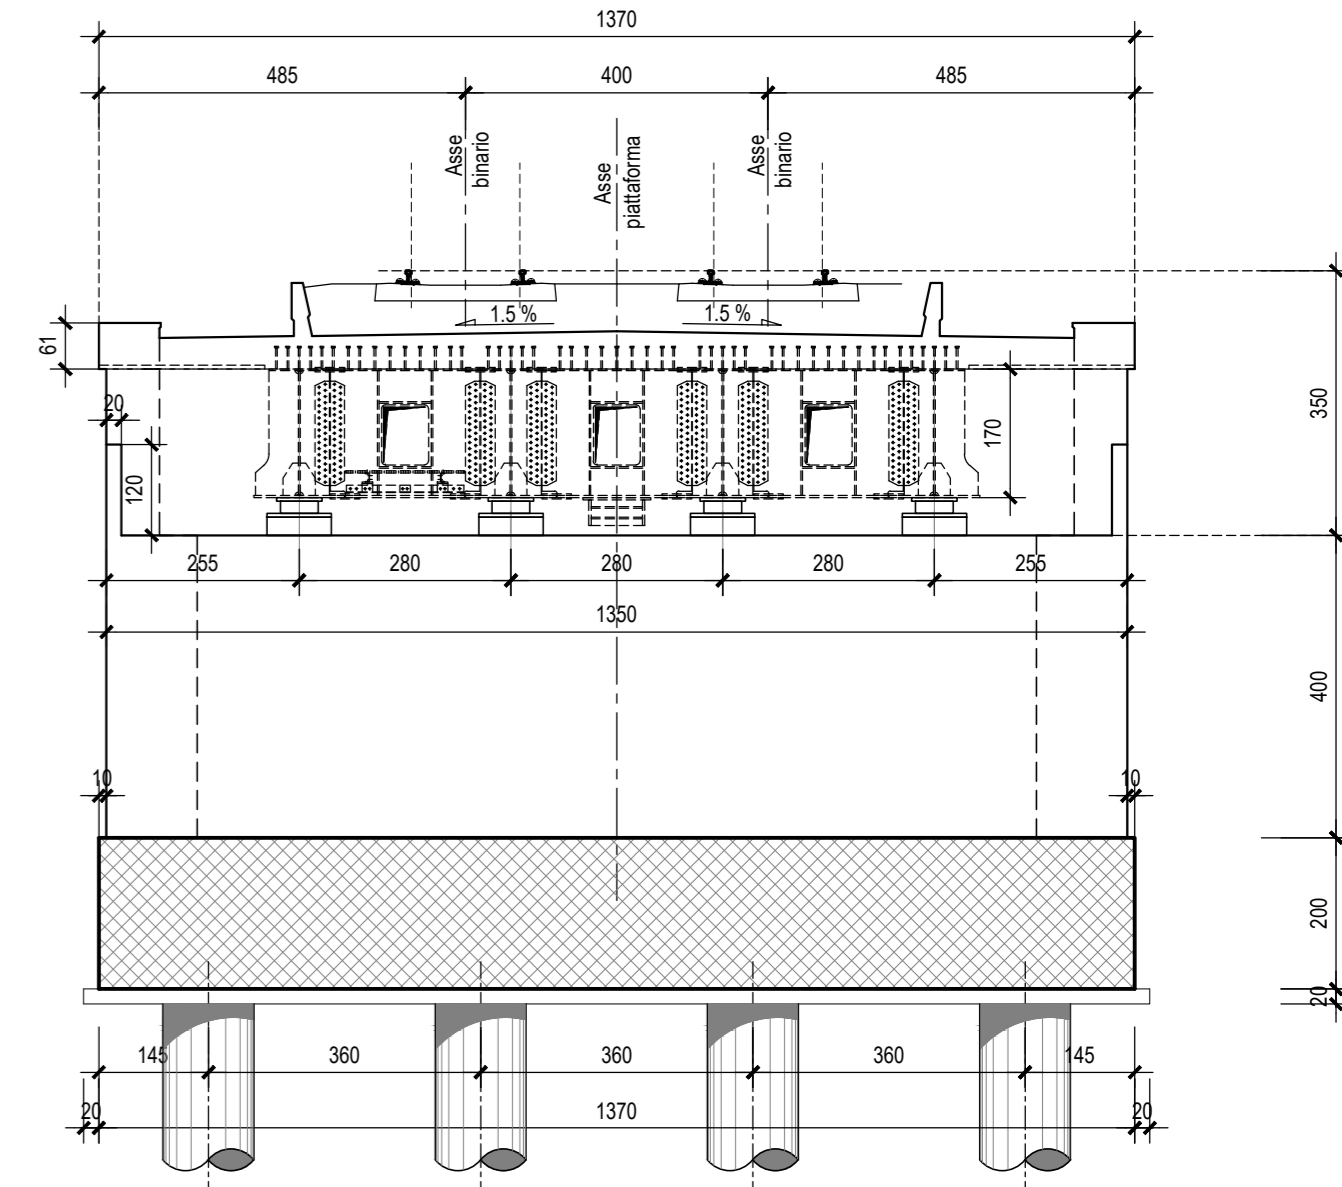

LEGENDA

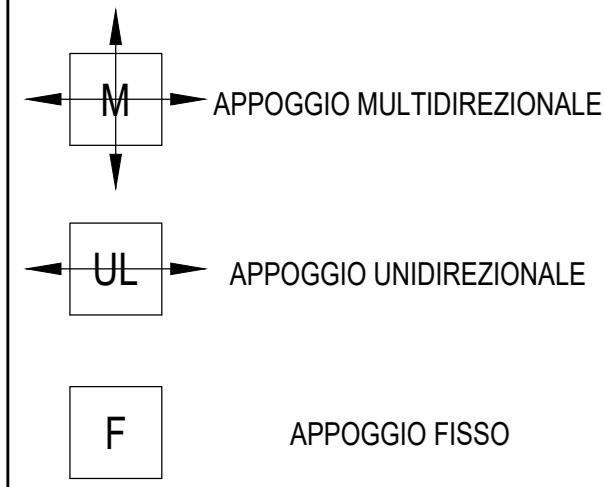

PIANTA APPOGGI-Scala 1:100

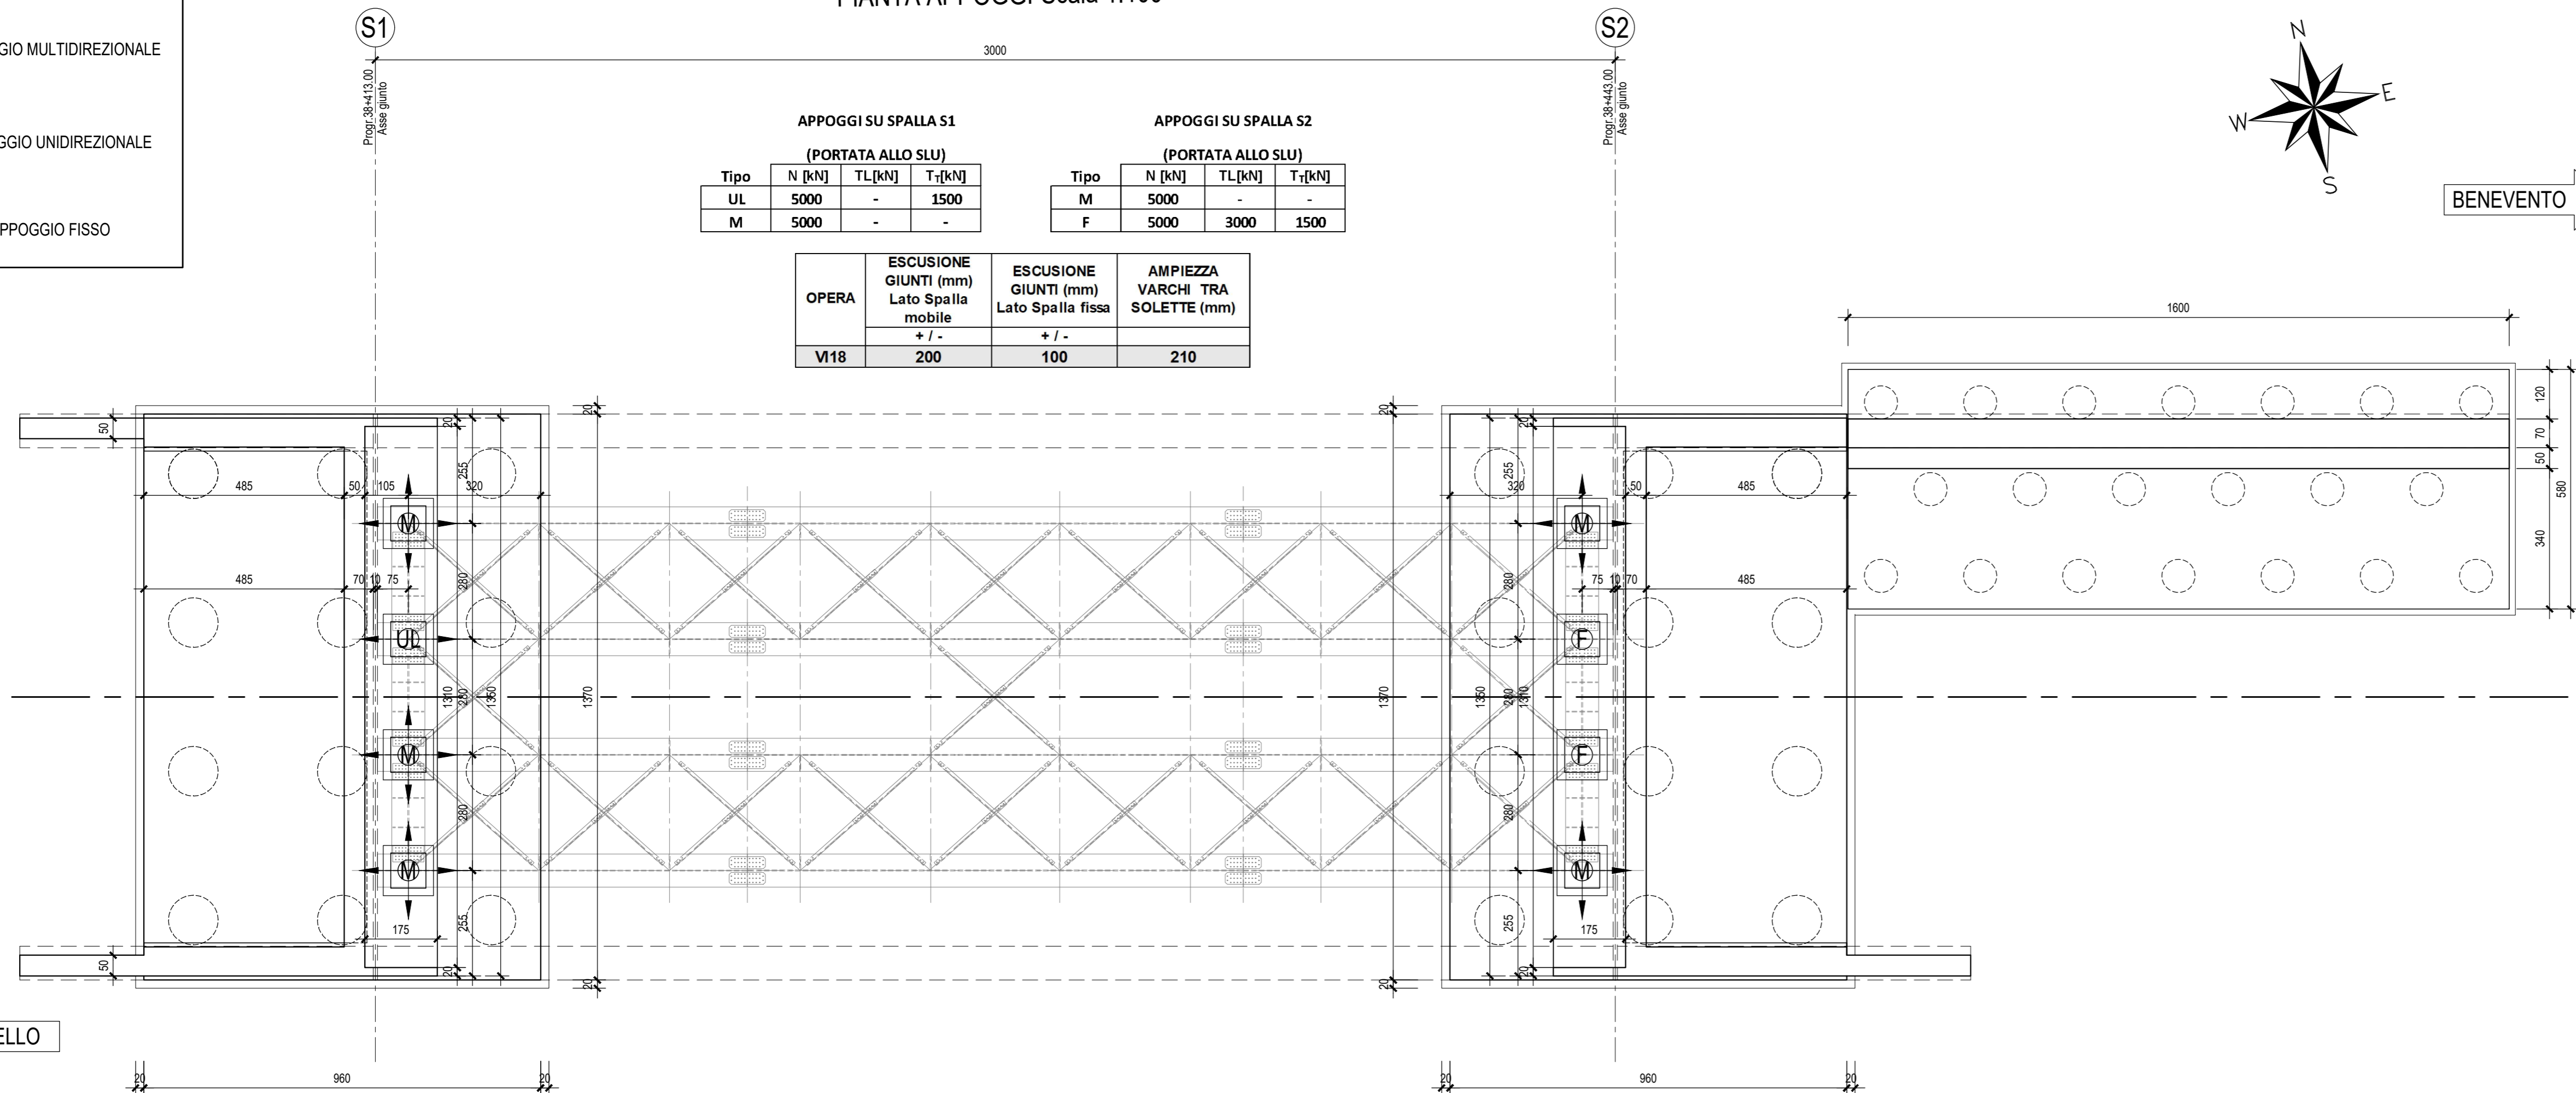


APPOGGI SU SPALLA S1 (PORTATA ALLO SLU)				APPOGGI SU SPALLA S2 (PORTATA ALLO SLU)			
Tipo	N [kN]	TL[kN]	T ₁ [kN]	Tipo	N [kN]	TL[kN]	T ₁ [kN]
UL	5000	-	1500	M	5000	-	-
M	5000	-	-	F	5000	3000	1500

OPERA	ESCUSIONE GIUNTI (mm) Lato Spalla mobile +/-	ESCUSIONE GIUNTI (mm) Lato Spalla fissa +/-	AMPIEZZA VARCHI TRA SOLETTE (mm)
V118	200	100	210

COMMITTENTE:

RFI
 RETE FERROVIARIA ITALIANA
 GRUPPO FERROVIE DELLO STATO ITALIANE

PROGETTAZIONE:

ITALFERR
 GRUPPO FERROVIE DELLO STATO ITALIANE

DIREZIONE TECNICA
UO INFRASTRUTTURE CENTRO
PROGETTO DEFINITIVO

ITINERARIO NAPOLI - BARI
RADDOPPIO TRATTA CANCELLO - BENEVENTO
II LOTTO FUNZIONALE FRASSO TELESINO - VITULANO
2° LOTTO FUNZIONALE TELESE - S.LORENZO
V118 - Ponte Fornace - PONTE dal km 38+413.00 al km 38+443.00
 Pianta appoggi, prospetto e sezioni

SCALA :
 1:100

COMMESSA	LOTTO	FASE	ENTE	TIPO DOC.	OPERA/DISCIPLINA	PROGR.	REV.
IF0H	22	D	11	BA	V11800	001	A

Revis.	Descrizione	Redatto	Data	Verificato	Data	Approvato	Data	Autorizzato	Data
A	Emissione Esecutiva	M. Perrino	06/2017	F. Barretta	06/2017	F. Citrone	06/2017		