


PROFILO LONGITUDINALE NV14-A -Scala 1:1000/100

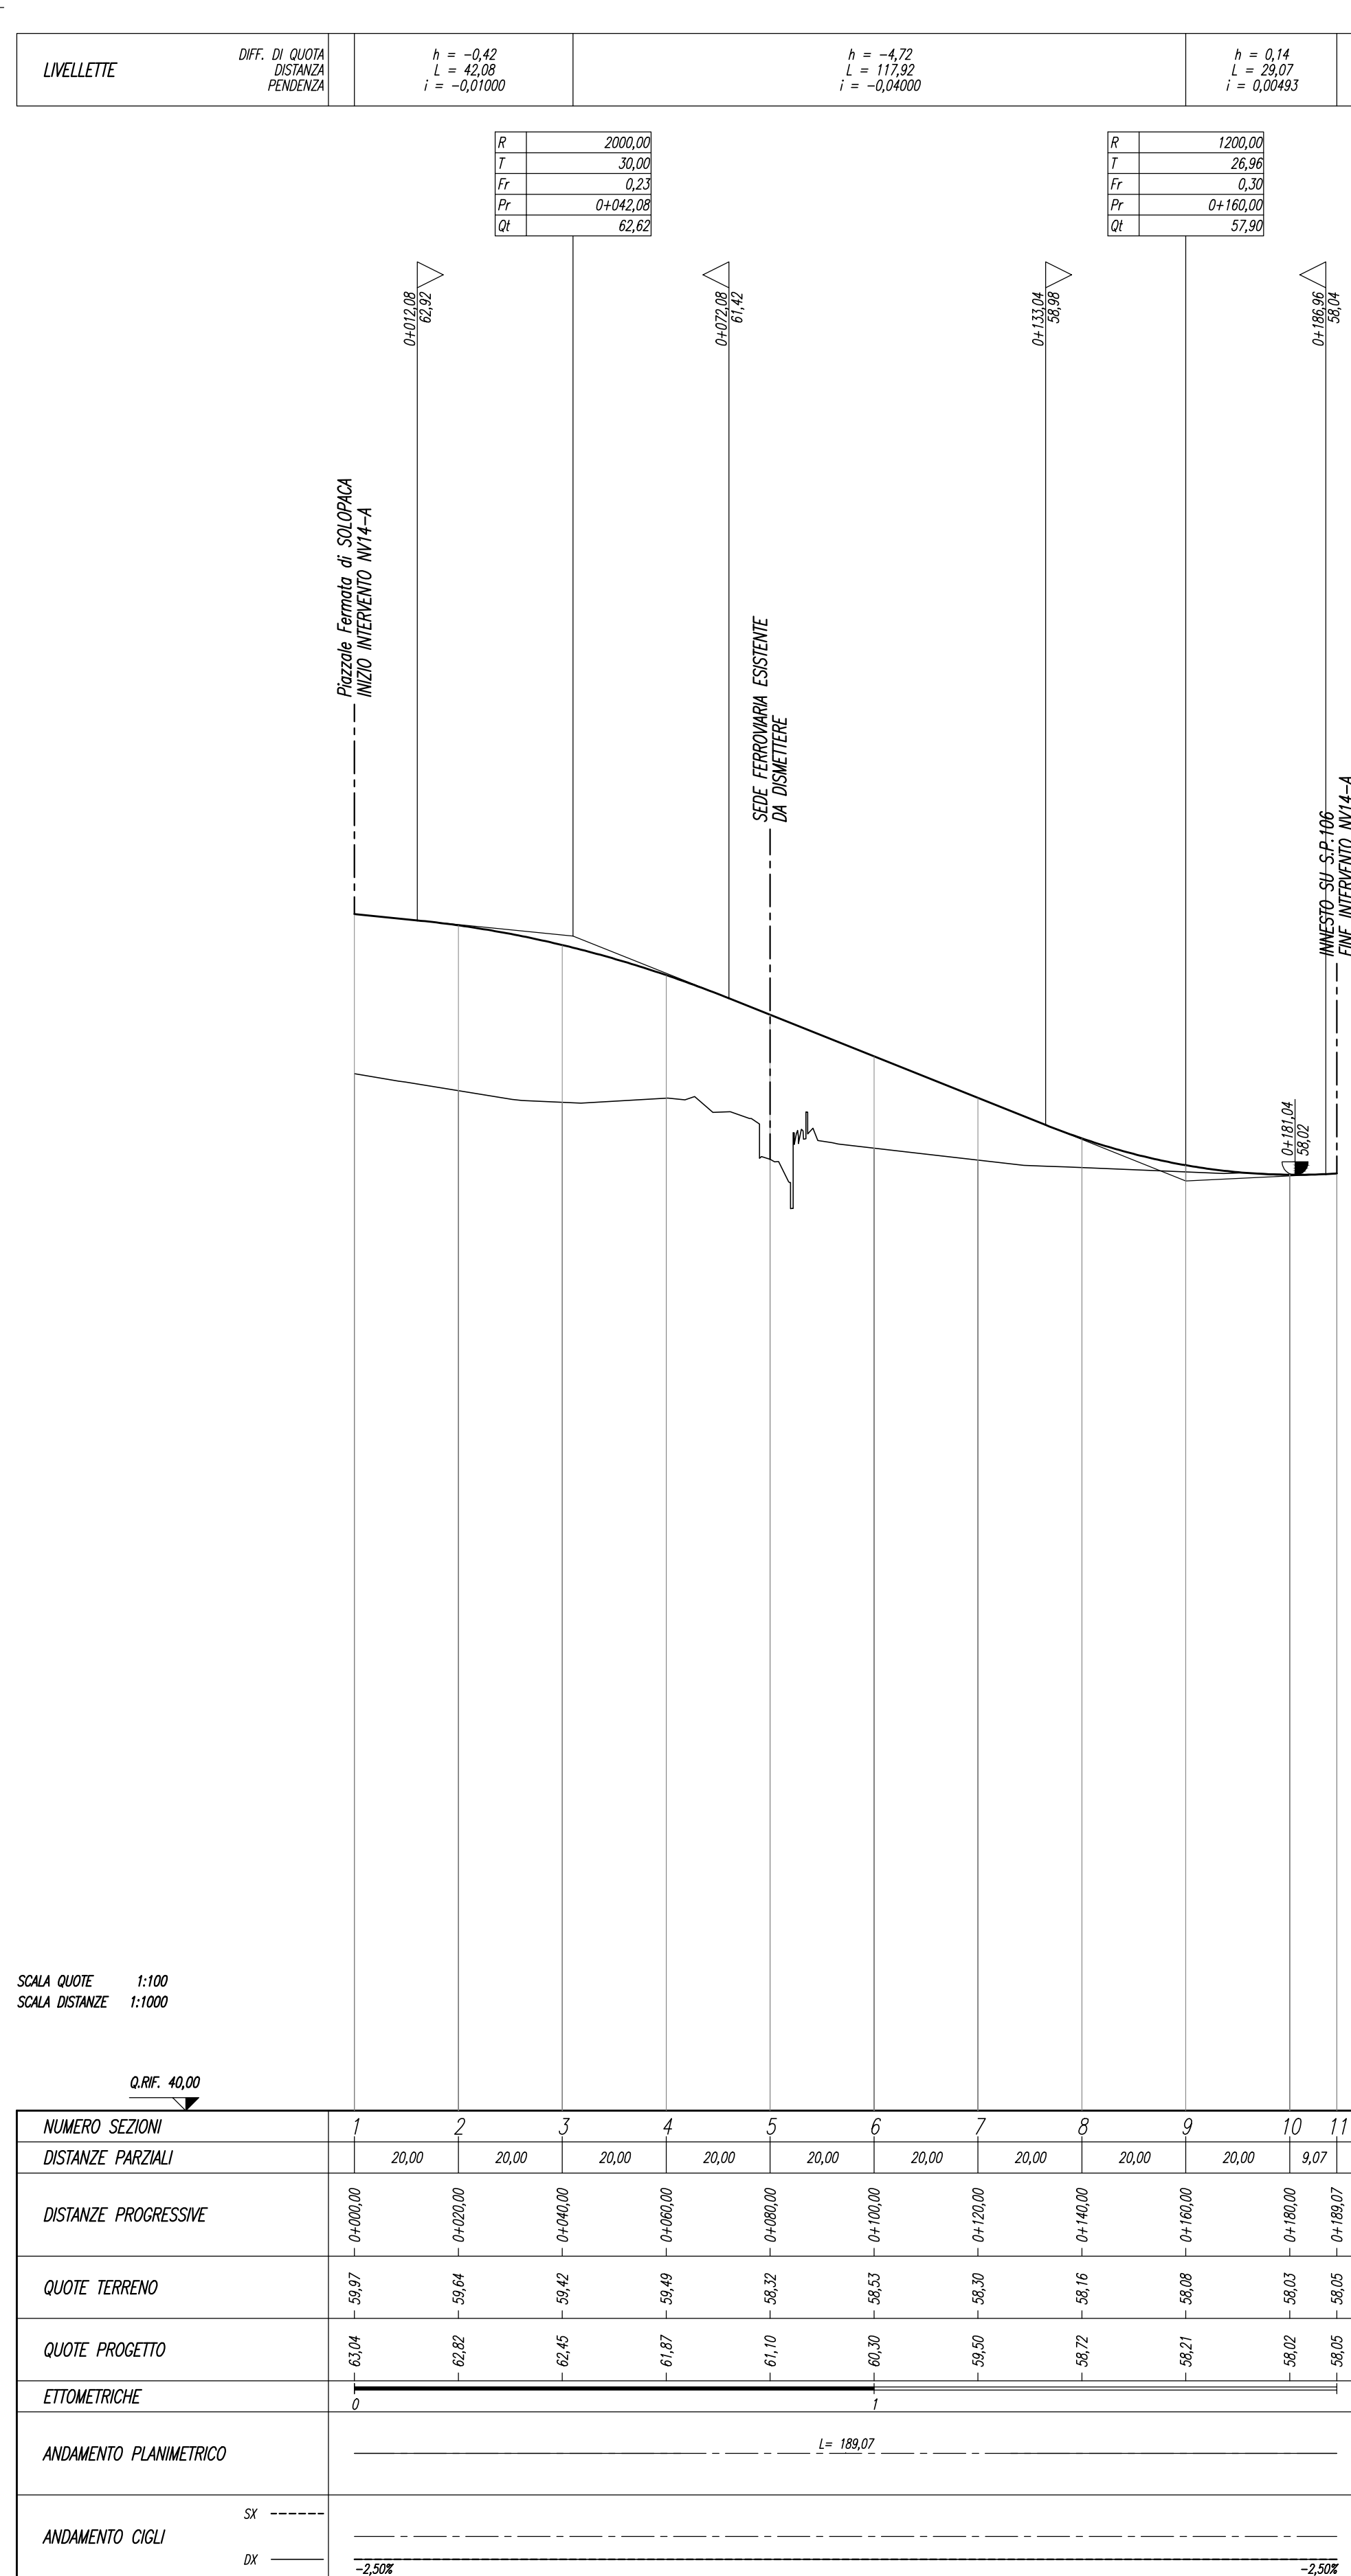

SCALA QUOTE 1:100
SCALA DISTANZE 1:1000

Q.REF. 40,00

COMMITTENTE:



PROGETTAZIONE:



DIREZIONE TECNICA
UO INFRASTRUTTURE CENTRO

PROGETTO DEFINITIVO

ITINERARIO NAPOLI - BARI
RADDOPPIO TRATTA CANCELLO - BENEVENTO
II LOTTO FUNZIONALE FRASSO TELESINO - VITULANO
2° LOTTO FUNZIONALE TELESE - SAN LORENZO

NV14 - Viab. acc. ferm. Solopaca al km 30+950 e area di socc. e fabbr. tecnol. al km 30+560
Profilo longitudinale adeg. via della Stazione - viabilità di accesso al parcheggio

SCALA :

1:1000/100

COMMESSA LOTTO FASE ENTE TIPO DOC. OPERA/DISCIPLINA PROGR. REV.

IF0H 22 D 11 F7 NV1400 001 A

Revis.	Descrizione	Redatto	Data	Verificato	Data	Approvato	Data	Autorizzato	Data
A	Emissione esecutiva	R. Allegretti	06 / 2017	F. Bayetta	06 / 2017	F. Corone	06 / 2017		