

PROFILO LONGITUDINALE NV05 -Scala 1:1000/100

LIVELLETTA	DIFF. DI QUOTA	h = -0.88	h = 5.68	h = 0.00	h = 2.00	h = -3.95	h = 0.62
	DISTANZA	L = 75.38	L = 103.34	L = 199.31	L = 86.96	L = 71.88	L = 24.93
	PENDENZA	i = -0.01300	i = 0.05500	i = 0.00000	i = 0.02300	i = -0.05500	i = 0.02500


R	600.00
T	20.40
Fr	0.35
Pr	0+075.57
Qr	62.32

R	650.00
T	17.88
Fr	0.25
Pr	0+178.91
Qr	68.00

R	650.00
T	7.47
Fr	0.04
Pr	0+378.22
Qr	68.00

R	750.00
T	29.25
Fr	0.57
Pr	0+463.18
Qr	70.00

R	400.00
T	16.00
Fr	0.32
Pr	0+537.06
Qr	66.05

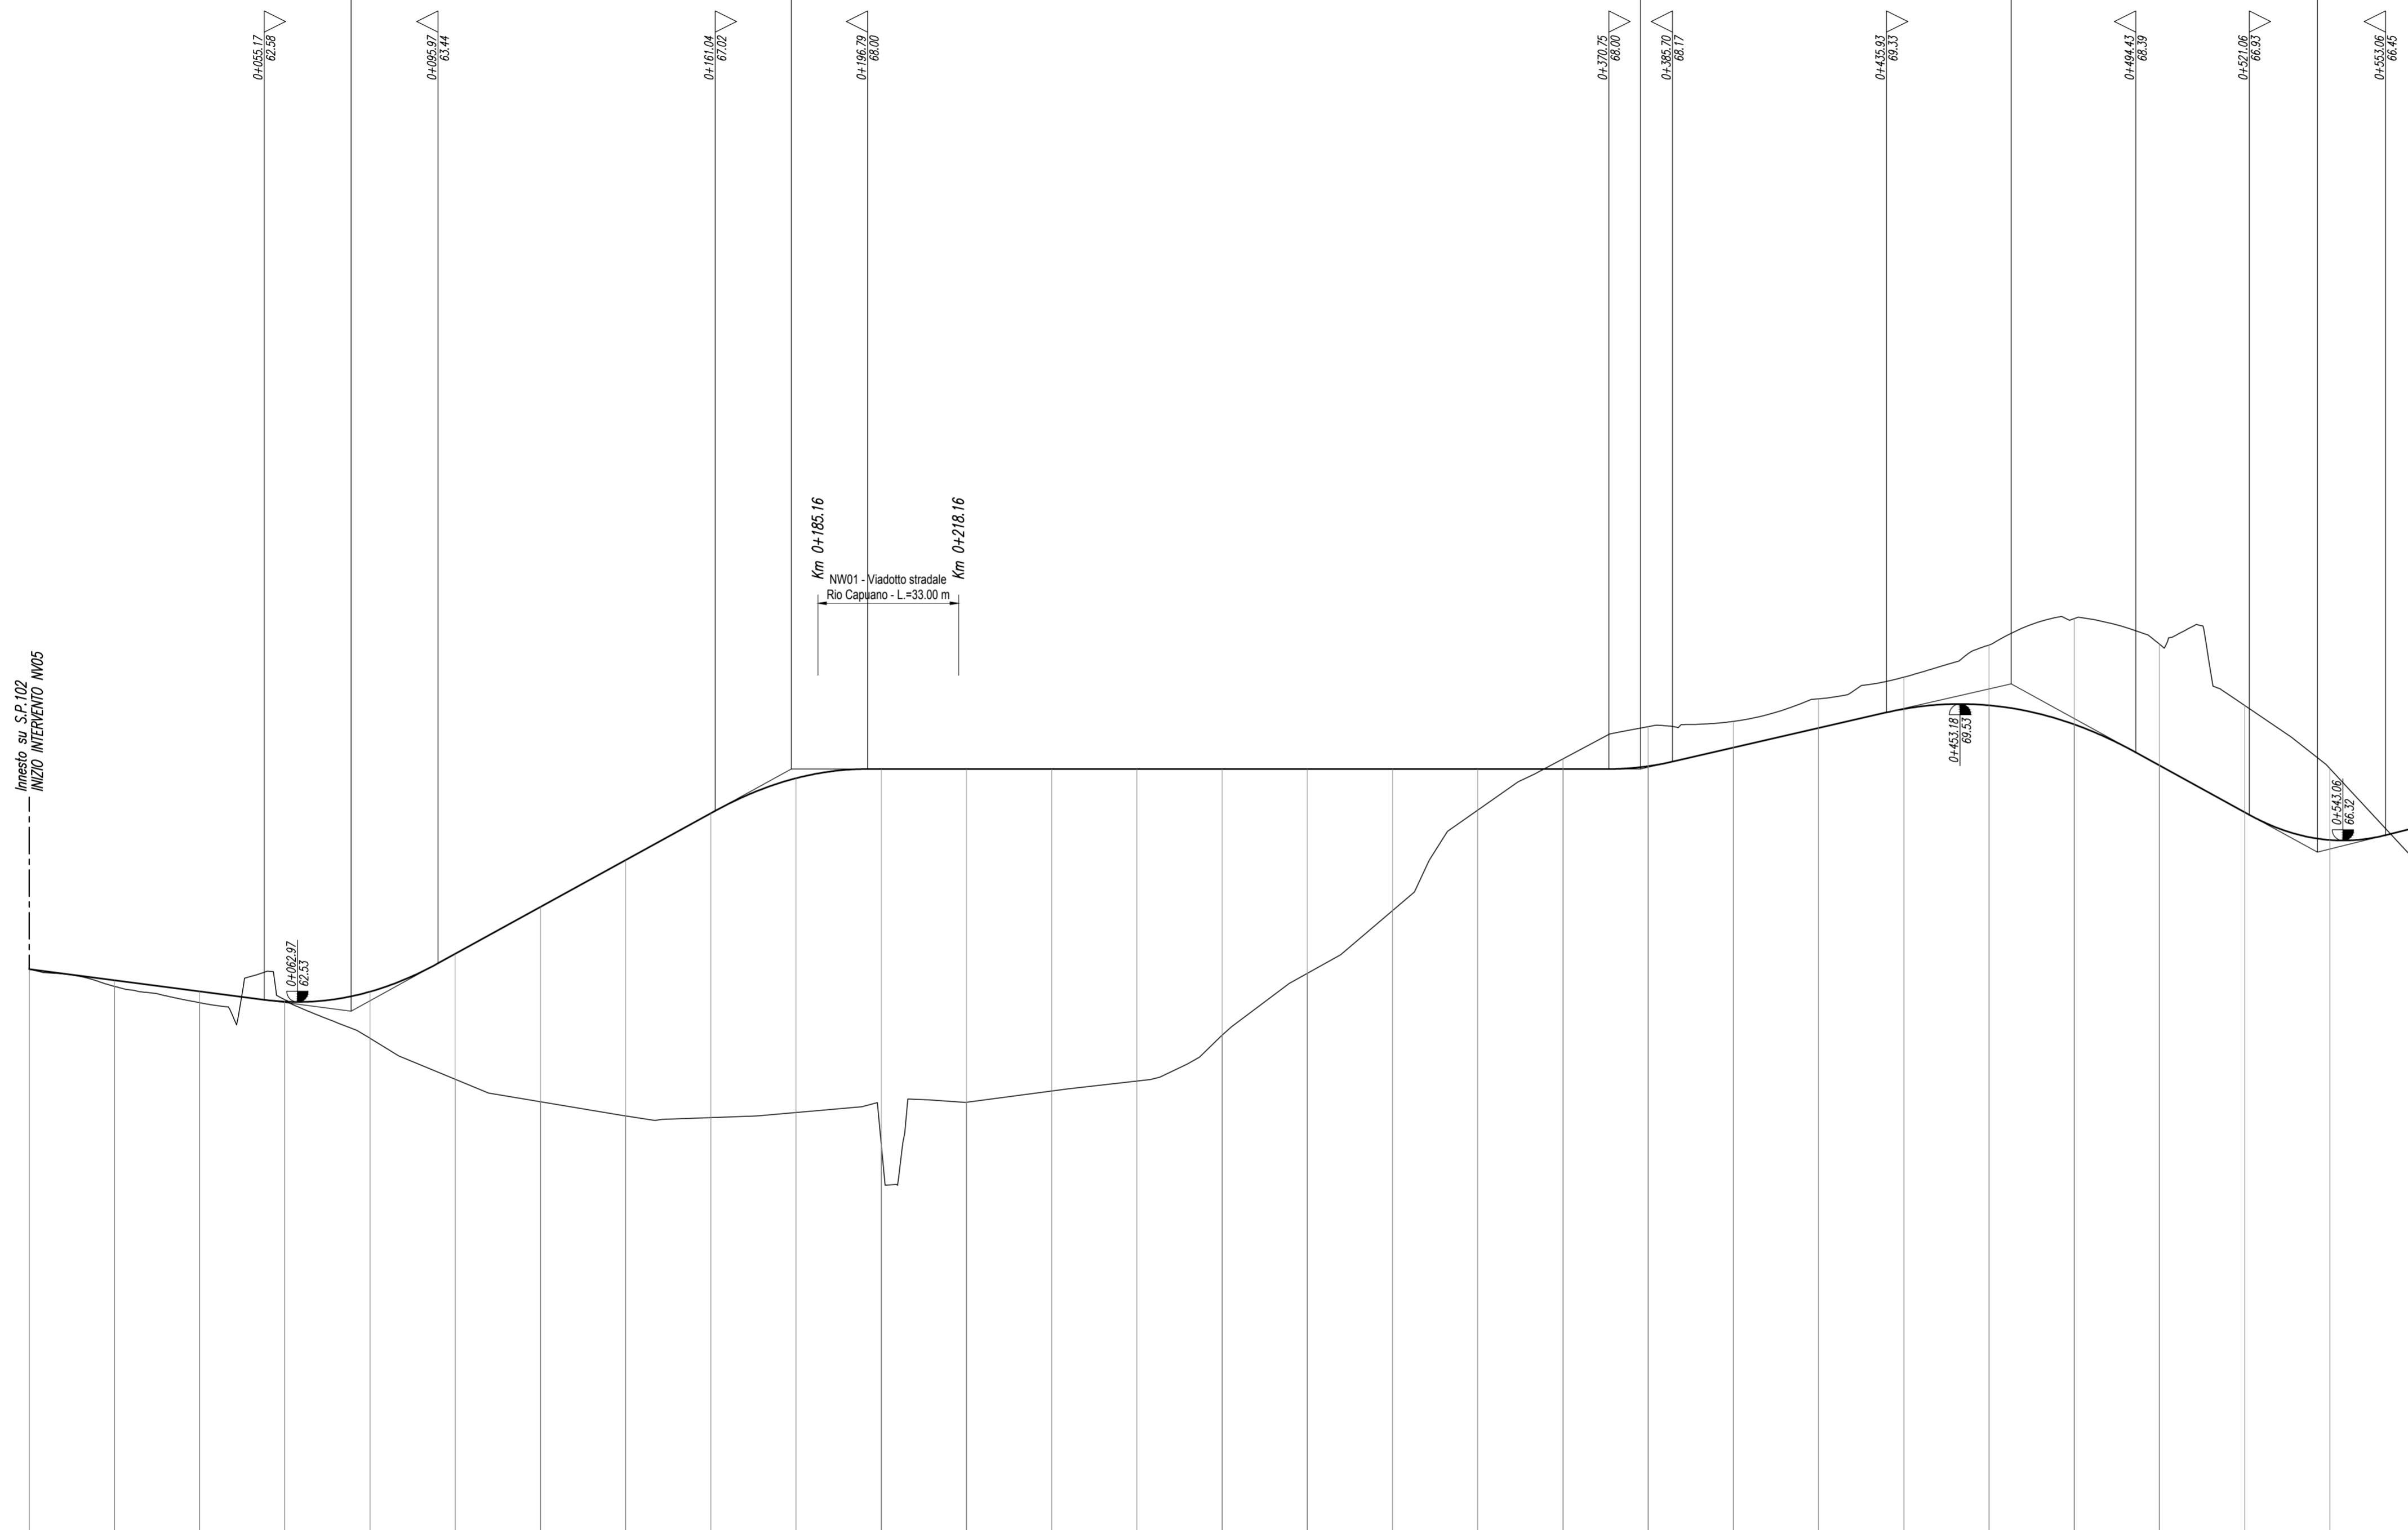

SCALA QUOTE 1:100
SCALA DISTANZE 1:1000

Q.RIF. 50.00

NUMERO SEZIONI	1	2	3	4	5	6	7	8	9	10	11	12	13	14	15	16	17	18	19	20	21	22	23	24	25	26	27	28	29																			
DISTANZE PARZIALI		20.00	20.00	20.00	20.00	20.00	20.00	20.00	20.00	20.00	20.00	20.00	20.00	20.00	20.00	20.00	20.00	20.00	20.00	20.00	20.00	20.00	20.00	20.00	20.00	20.00	20.00	20.00	21.99																			
DISTANZE PROGRESSIVE	0+000.00	0+020.00	0+040.00	0+060.00	0+080.00	0+100.00	0+120.00	0+140.00	0+160.00	0+180.00	0+200.00	0+220.00	0+240.00	0+260.00	0+280.00	0+300.00	0+320.00	0+340.00	0+360.00	0+380.00	0+400.00	0+420.00	0+440.00	0+460.00	0+480.00	0+500.00	0+520.00	0+540.00	0+561.99																			
QUOTE TERRENO	61.30	62.90	62.51	62.29	61.68	60.72	60.19	59.85	59.81	59.94	60.19	60.17	60.44	60.67	60.75	61.20	61.03	60.74	60.07	60.09	60.12	60.06	60.16	70.91	71.53	70.93	69.49	68.01	65.64																			
QUOTE PROGETTO	61.30	63.04	62.78	62.54	62.77	63.66	64.76	65.86	66.96	67.78	68.00	68.00	68.00	68.00	68.00	68.00	68.00	68.00	68.00	68.07	68.00	68.00	68.12	68.96	69.65	69.41	70.16	70.91	71.53																			
ETTOMETRICHE	0	1																									2	3															4	5				
ANDAMENTO PLANIMETRICO	<p>1: L=0.81, A=20.00, S=13.5, R=30.00</p> <p>2: L=308.60, A=20.00, S=11.1, R=30.00</p> <p>3: L=45.42, A=31.00, S=18.15, R=45.00</p> <p>4: L=15.02, A=26.00, S=15.02, R=45.00</p> <p>5: L=15.02, A=30.00, S=20.00, R=45.00</p>	
ANDAMENTO DEI CIGLI	<p>SX: -3.36%, -2.50%, -2.50%, -3.36%, -2.50%</p> <p>DX: -3.36%, -2.50%, -2.50%, -3.36%, -2.50%</p>	

COMMITTENTE:

PROGETTAZIONE:

DIREZIONE TECNICA
UO INFRASTRUTTURE CENTRO

PROGETTO DEFINITIVO

ITINERARIO NAPOLI - BARI
RADDOPPIO TRATTA CANCELLO - BENEVENTO
II LOTTO FUNZIONALE FRASSO TELESINO - VITULANO
2° LOTTO FUNZIONALE TELESE - SAN LORENZO
NV05 - Viabilità dal km 31+800 al km 32+300
Profilo longitudinale

SCALA :
1:1000/100

COMMESSA LOTTO FASE ENTE TIPO DOC. OPERA/DISCIPLINA PROGR. REV.

IF0H 22 D 11 F7 NV0500 001 A

Revis.	Descrizione	Redatto	Data	Verificato	Data	Approvato	Data	Autorizzato	Data
A	Emissione esecutiva	R. Allegretti	06/2017	F. Bayetta	06/2017	F. Cerrone	06/2017		