


LIVELLETTE	DIFF. DI QUOTA	DISTANZA	PENDENZA
	$h = 1.02$	$l = 73.93$	$i = 1.38\%$
	$h = 16.37$	$l = 163.11$	$i = 10.00\%$
	$h = 2.73$	$l = 58.49$	$i = 4.58\%$
	$h = 1.07$	$l = 48.90$	$i = 2.28\%$

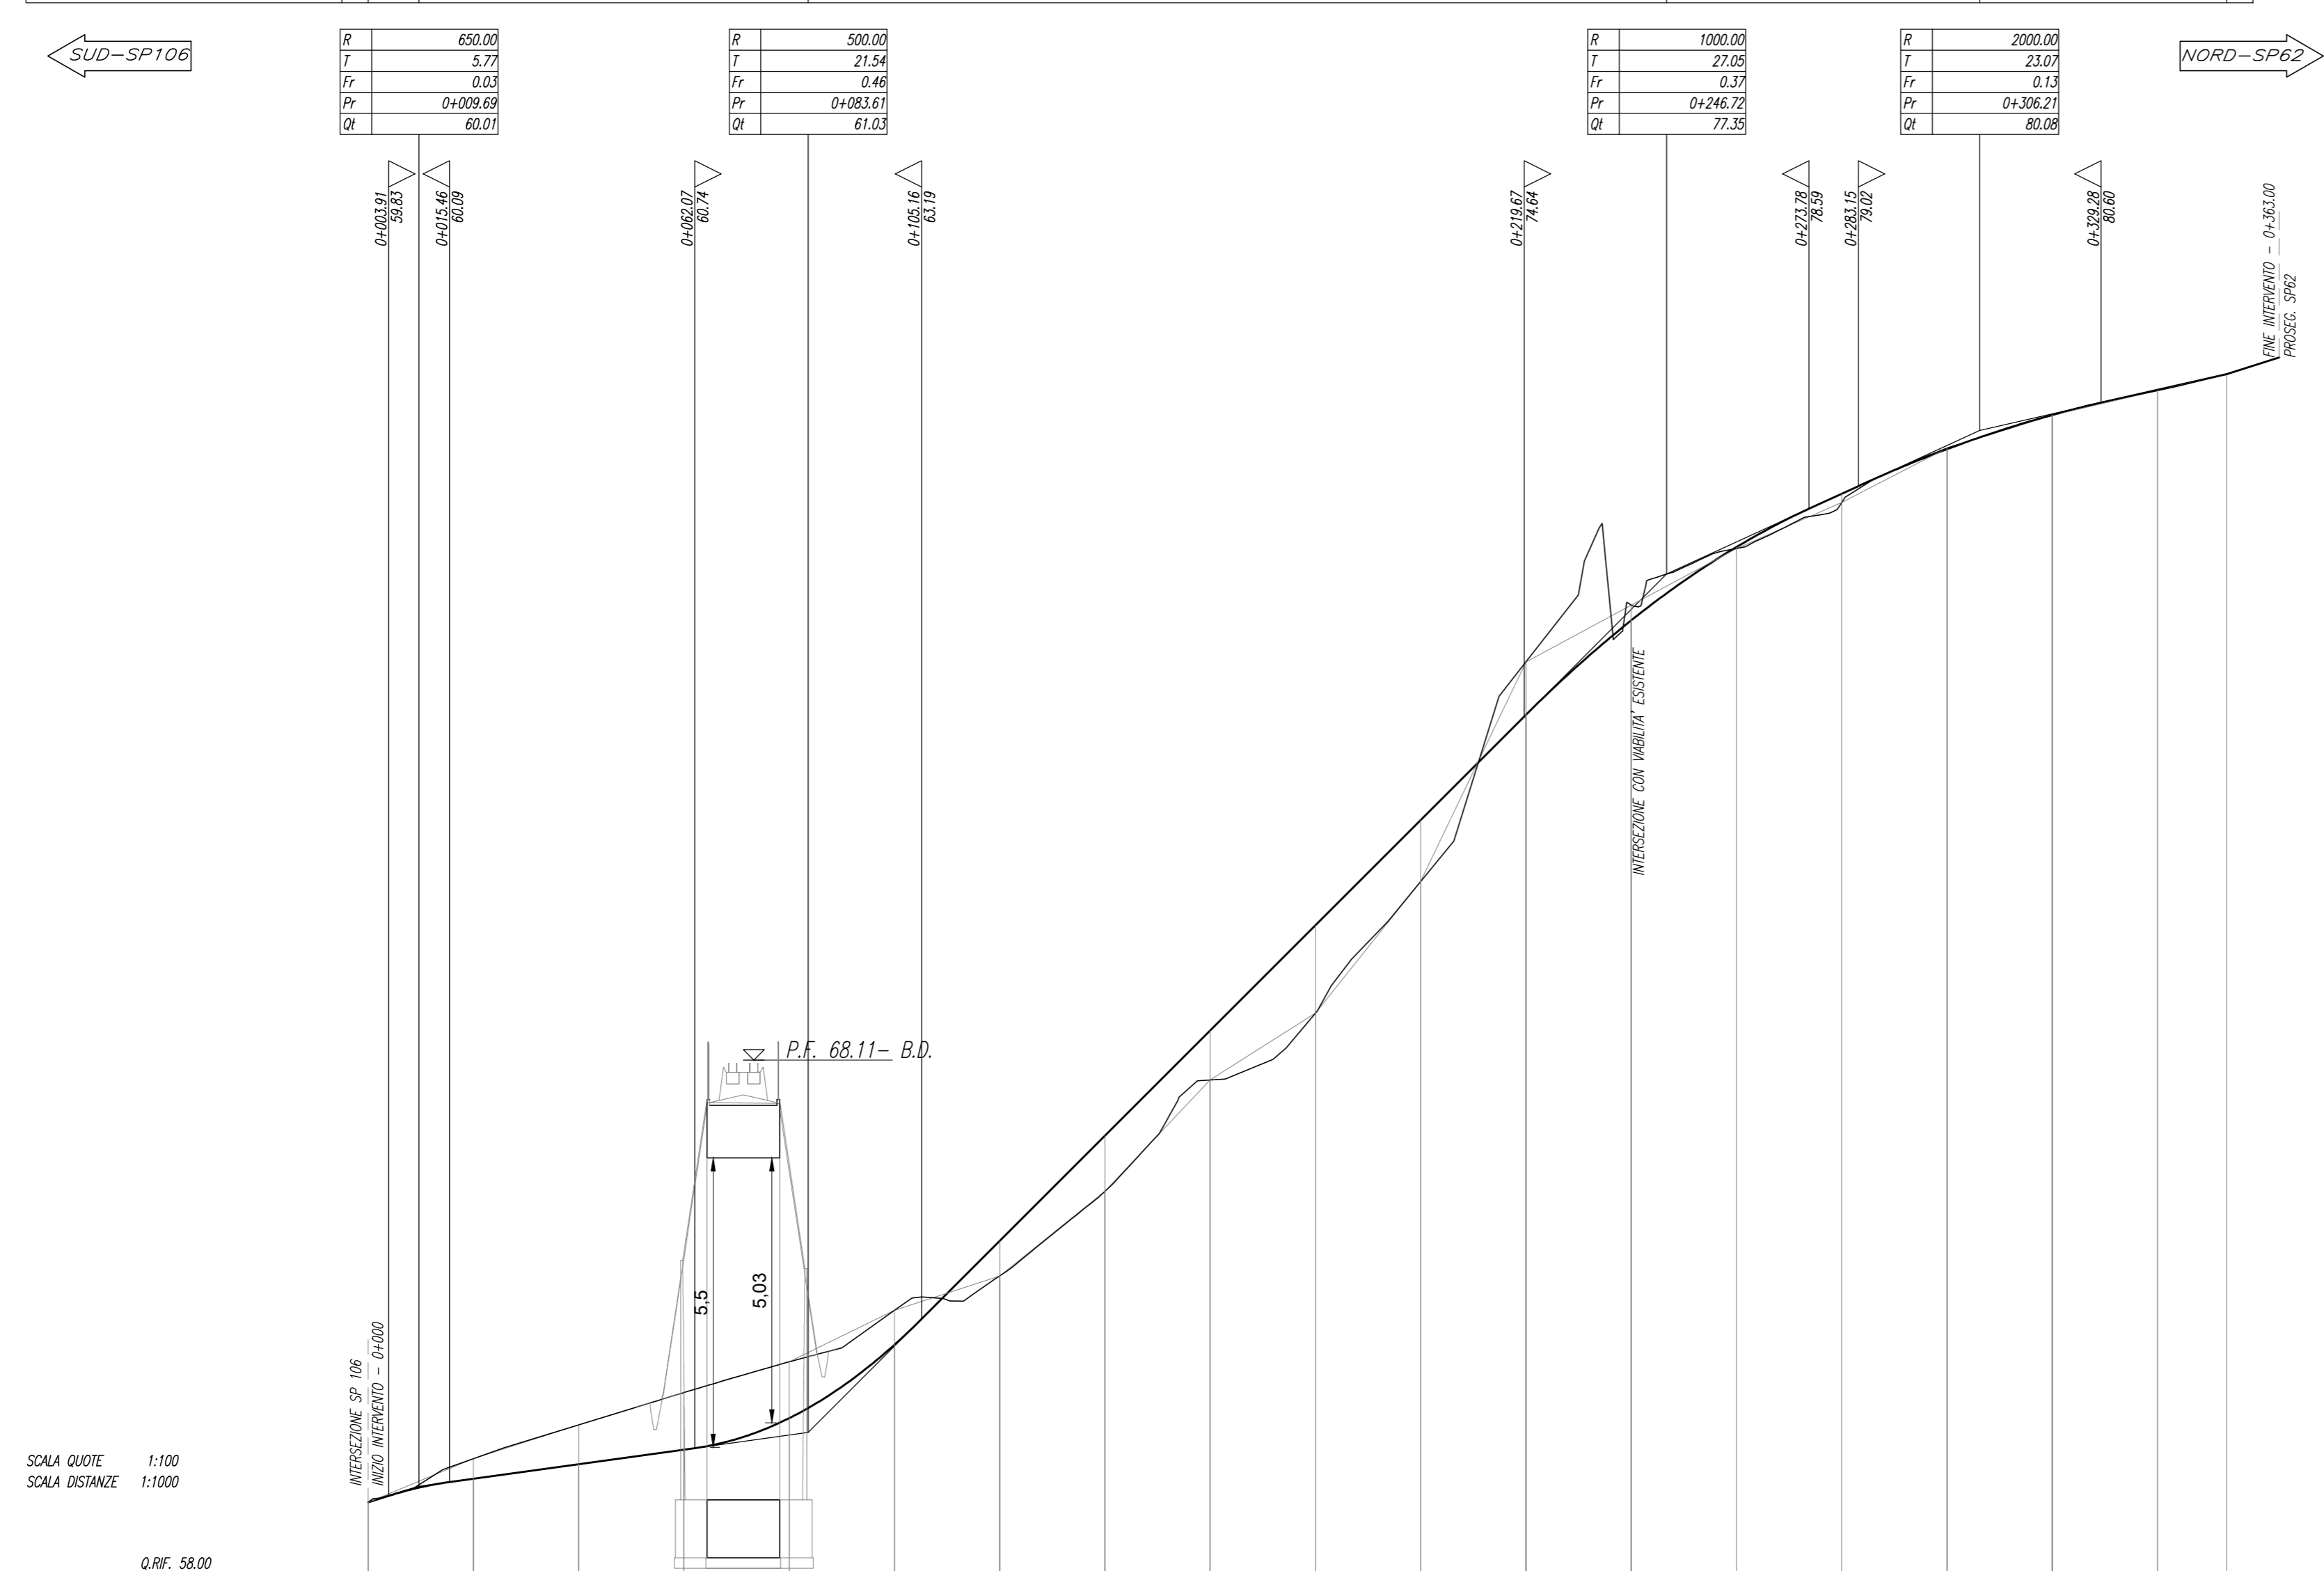

NUMERO SEZIONI	1	2	3	4	5	6	7	8	9	10	11	12	13	14	15	16	17	18	19			
DISTANZE PARZIALI	20.00	20.00	20.00	20.00	20.00	20.00	20.00	20.00	20.00	20.00	20.00	20.00	20.00	20.00	20.00	20.00	20.00	20.00	13.12			
DISTANZE PROGRESSIVE	0+000.00	0+020.00	0+040.00	0+060.00	0+080.00	0+100.00	0+120.00	0+140.00	0+160.00	0+180.00	0+200.00	0+220.00	0+240.00	0+260.00	0+280.00	0+300.00	0+320.00	0+340.00	0+353.12			
QUOTE TERRENO	59.71	60.53	61.18	61.79	62.38	63.36	64.01	65.62	67.73	69.00	71.51	75.08	76.75	77.83	78.71	79.74	80.36	80.83	81.15			
QUOTE PROGETTO	59.71	60.15	60.43	60.71	61.31	62.70	64.67	66.67	68.67	70.67	72.67	74.67	76.47	77.86	78.87	79.74	80.37	80.85	81.15			
ETTOMETRICHE	0	1																		2	3	4
ANDAMENTO PLANIMETRICO	$L = 50.57$ $A = 102.90$ $S = 35.29$ $R = 300.00$ $\alpha = 6.97$ $A = 102.90$ $S = 35.29$ $L = 82.08$ $A = 133.33$ $S = 44.44$ $R = 400.00$ $\alpha = 2.20$ $A = 133.33$ $S = 44.44$ $L = 14.34$																					
Sopraelevazioni	SX	-																		DX		
	-2.50%	-2.50%	-2.50%	-2.50%	-2.50%	-2.50%	-2.50%	-2.50%	-2.50%	-2.50%	-2.50%	-2.50%	-2.50%	-2.50%	-2.50%	-2.50%	-2.50%	-2.50%	-2.50%			

SCALA QUOTE 1:100
SCALA DISTANZE 1:1000

Q.RIF. 58.00

COMMITTENTE:



RETE FERROVIARIA ITALIANA
GRUPPO FERROVIE DELLO STATO ITALIANE

PROGETTAZIONE:



GRUPPO FERROVIE DELLO STATO ITALIANE

DIREZIONE TECNICA
UO INFRASTRUTTURE CENTRO

PROGETTO DEFINITIVO

ITINERARIO NAPOLI - BARI
RADDOPPIO TRATTA CANCELLO - BENEVENTO
II LOTTO FUNZIONALE FRASSE TELESINO - VITULANO
2° LOTTO FUNZIONALE TELESE - SAN LORENZO
NV15 - Adeguamento S.P. 62 al km 32+285
Profilo longitudinale

SCALA :
1:1000/100

COMMESSA LOTTO FASE ENTE TIPO DOC. OPERA/DISCIPLINA PROGR. REV.

IF0H 22 D 11 F7 NV1500 001 A

Revis.	Descrizione	Redatto	Data	Verificato	Data	Approvato	Data	Autorizzato	Data
A	Emissione esecutiva	L. Mazzoni	Giugno 2017	F. Bava	Giugno 2017	F. Cerone	Giugno 2017		