

ADEGUAMENTO VIABILITÀ LOCALE  
IN LOCALITÀ CANTONE AL KM 32+945  
COMUNE DI GUARDIA SANFRAMONDI (BN)

LEGENDA

--- ASSE DI TRACCIAMENTO

SCHEMA ESPLICATIVO TABELLA CURVE PLANIMETRICHE


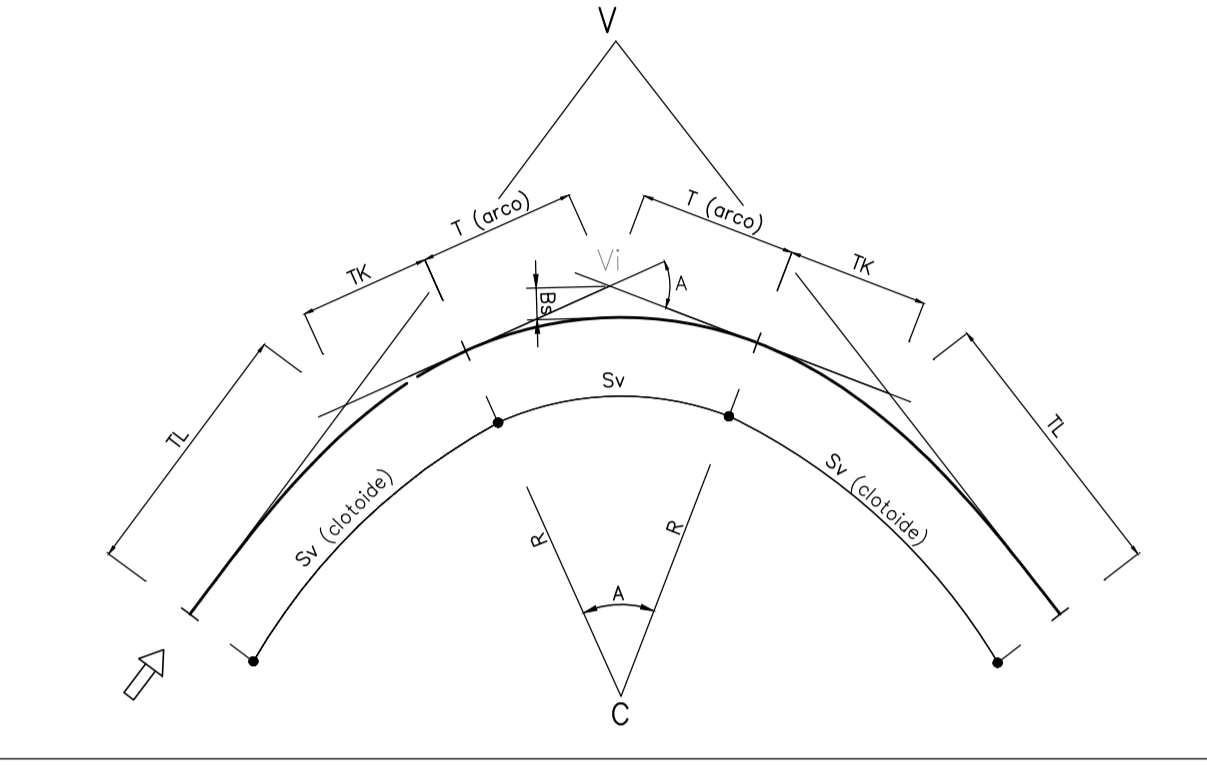


TABELLA CURVE

C = CENTRO CURVA  
V = VERTICE ESTERNO  
R = RAGGIO DI CURVATURA  
A = ANGOLO CURVA  
T = TANGENTE  
Sv = SVILUPPO SETTORE CIRCOLARE  
Bs = FRECCIA

TABELLA CLOTOIDI

A = PARAMETRO DELLA CLOTOIDE  
Sv = LUNGHEZZA DELLA CLOTOIDE  
r = SCOSTAMENTO DELLA CURVA  
TL = TANGENTE LUNGA  
TK = TANGENTE CORTA

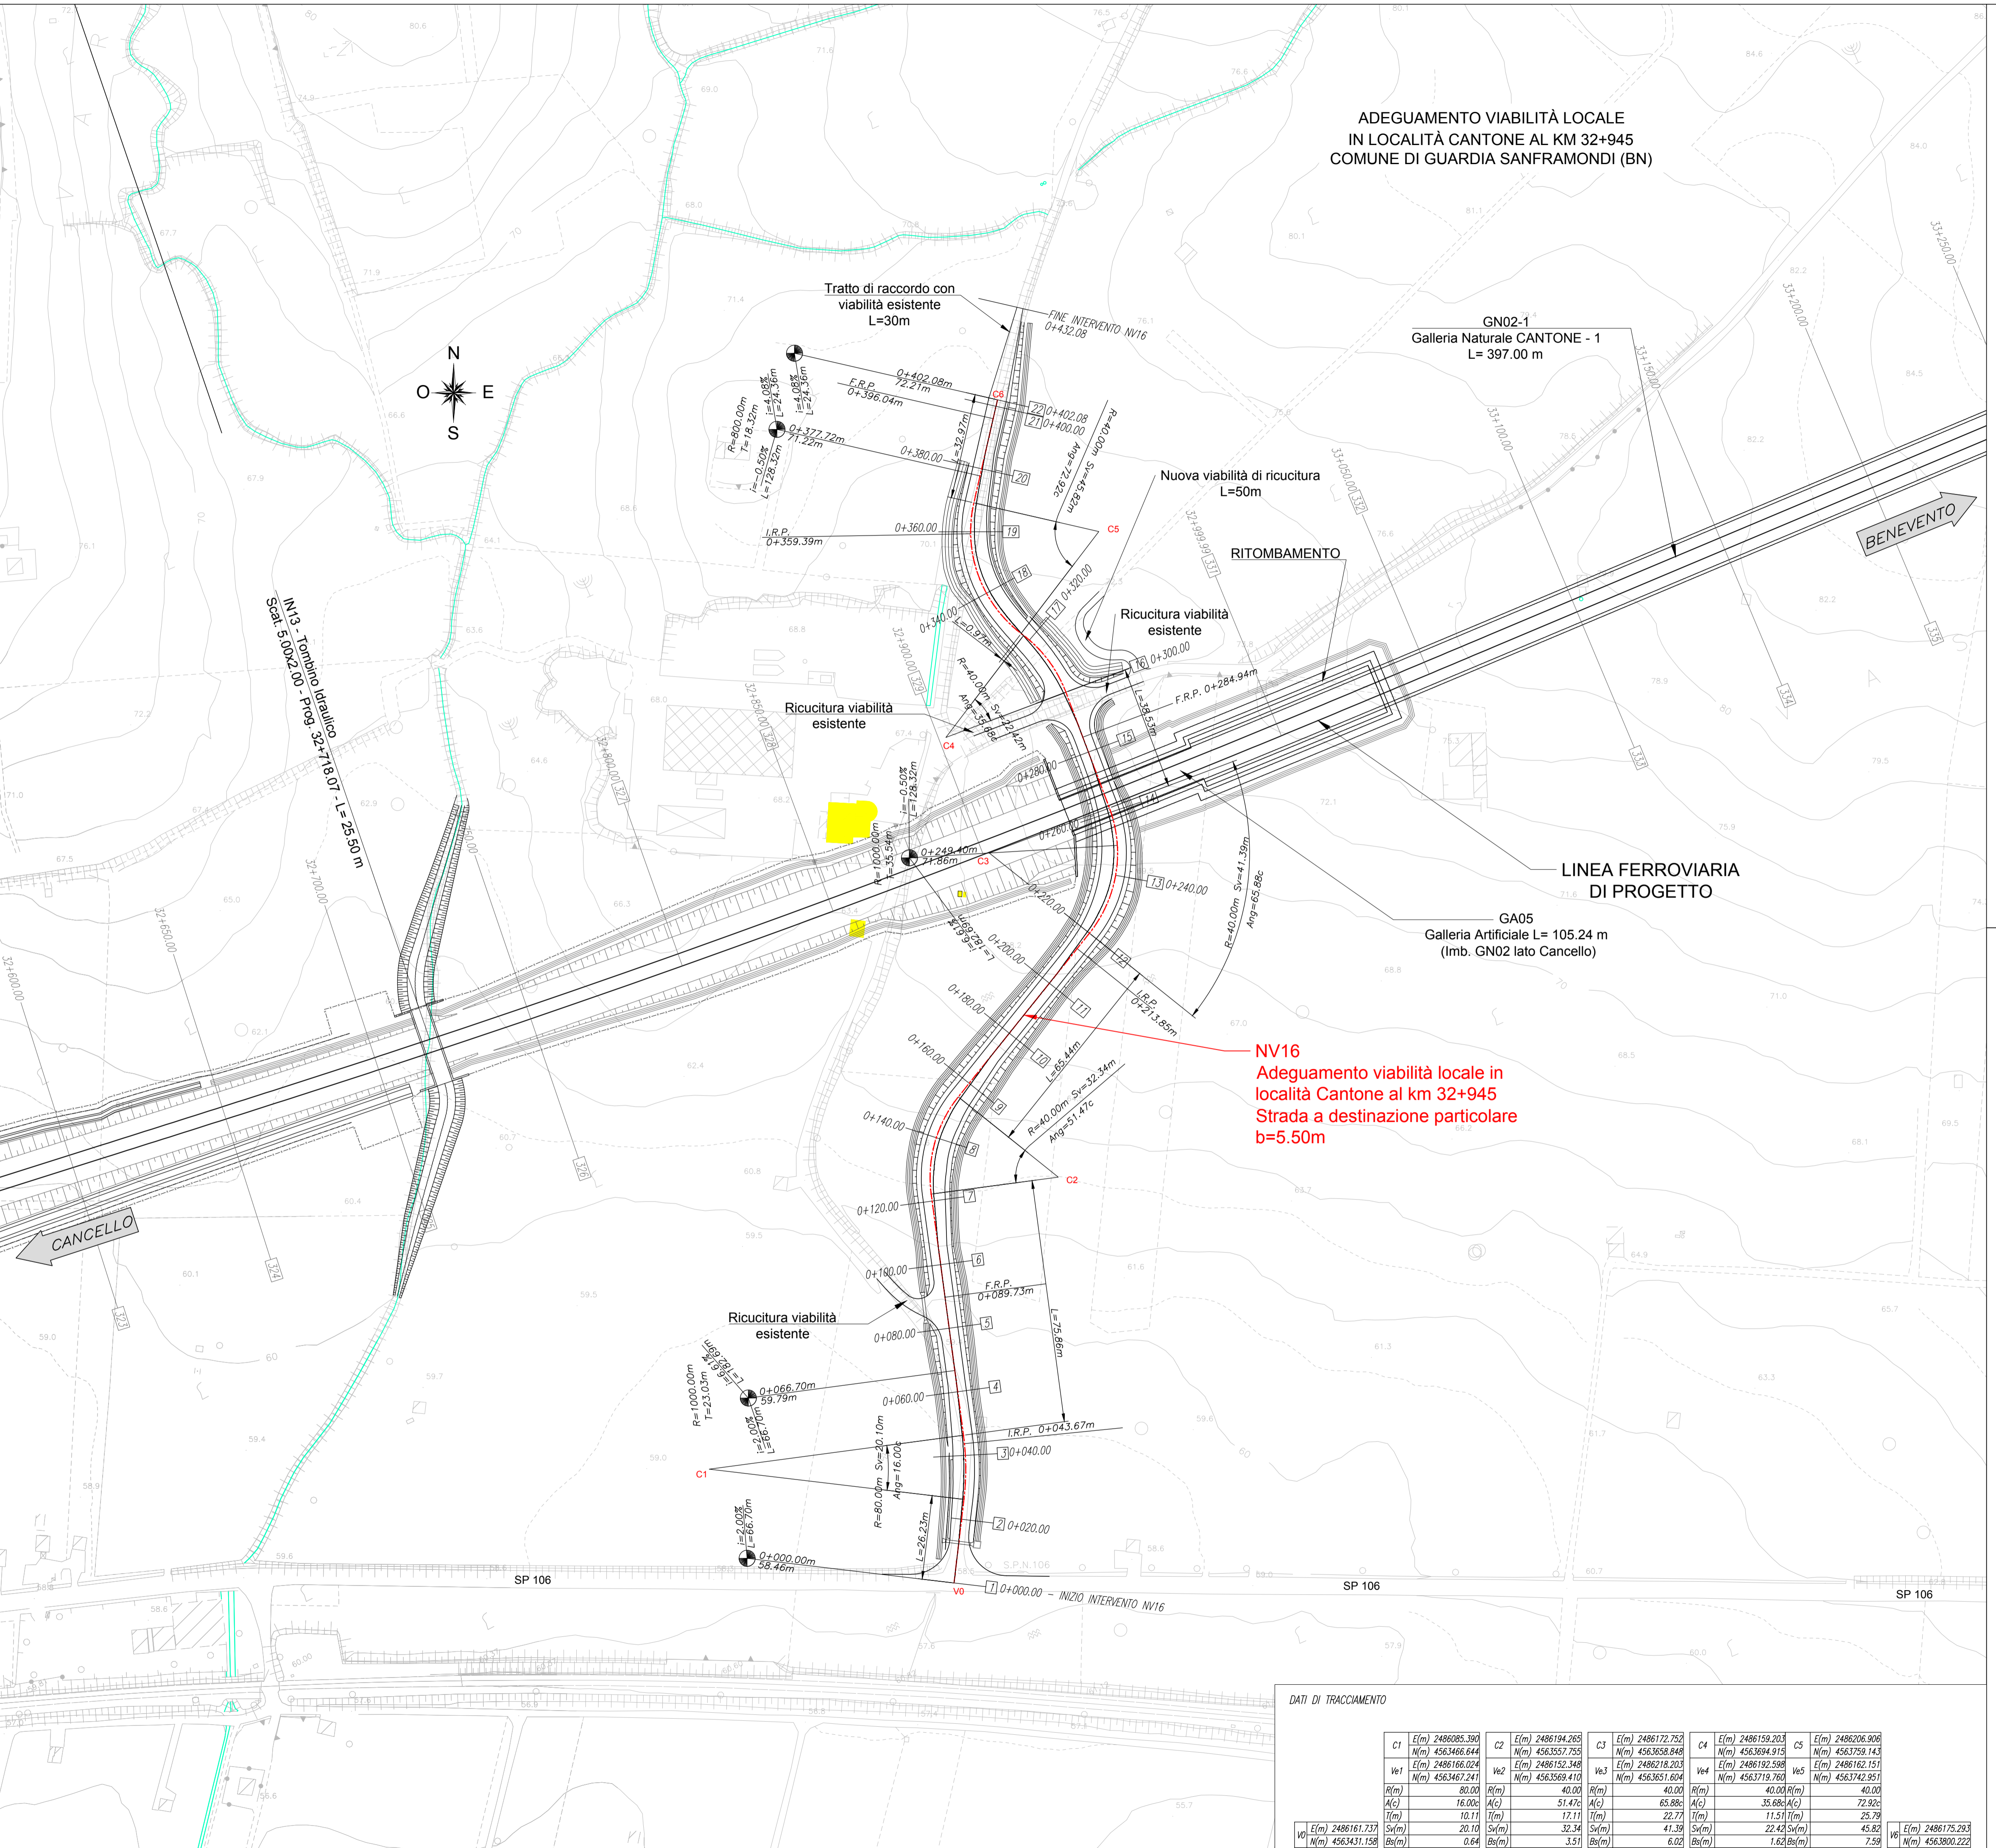

NV16  
Adeguamento viabilità locale in  
località Cantone al km 32+945  
Strada a destinazione particolare  
b=5.50m

COMMITTENTE:

PROGETTAZIONE:

DIREZIONE TECNICA  
UO INFRASTRUTTURE CENTRO

PROGETTO DEFINITIVO

ITINERARIO NAPOLI - BARI  
RADDOPPIO TRATTA CANCELLO - BENEVENTO  
II LOTTO FUNZIONALE FRASSO TELESINO - VITULANO  
2° LOTTO FUNZIONALE TELESE - SAN LORENZO

NV16 - Adeguamento viabilità locale in località Cantone al km 32+945  
Planimetria di progetto con dati di tracciamento

SCALA:  
1:1000

COMMESSA LOTTO FASE ENTE TIPO DOC. OPERA/DISCIPLINA Progr. REV.

IFOH 22 D 11 P7 NV1600 001 A

Revis.	Descrizione	Redatto	Data	Verificato	Data	Approvato	Data	Autorizzato	Data
A	Emissione esecutiva	L. Mazzoni	Giugno 2017	F. Tavanti	Giugno 2017	F. Centone	Giugno 2017		

DATI DI TRACCIAMENTO

C1	C2	C3	C4	C5
E(m) 2486085.390	E(m) 2486194.269	E(m) 2486172.752	E(m) 2486159.203	E(m) 2486206.906
N(m) 4563466.644	N(m) 4563557.755	N(m) 4563658.848	N(m) 4563694.915	N(m) 4563759.143
E(m) 2486166.024	E(m) 2486152.348	E(m) 2486218.203	E(m) 2486192.598	E(m) 2486162.151
N(m) 4563467.241	N(m) 4563569.410	N(m) 4563651.604	N(m) 4563719.760	N(m) 4563742.951
R(m) 80.00	R(m) 40.00	R(m) 40.00	R(m) 40.00	R(m) 40.00
A(C) 16.00	A(C) 51.47	A(C) 65.88	A(C) 35.68	A(C) 72.92
T(m) 10.11	T(m) 17.11	T(m) 22.77	T(m) 11.51	T(m) 25.79
Sv(m) 20.10	Sv(m) 32.34	Sv(m) 41.39	Sv(m) 22.43	Sv(m) 45.82
Bs(m) 0.64	Bs(m) 3.51	Bs(m) 6.02	Bs(m) 1.62	Bs(m) 7.39