


ADEGUAMENTO VIABILITÀ LOCALE  
IN LOCALITÀ CANTONE AL KM 32+945  
COMUNE DI GUARDIA SANFRAMONDI (BN)

- LEGENDA
- FOSSO DI GUARDIA DISPERDENTE
  - FOSSO DI GUARDIA RIVESTITO
  - COLLETTORE
  - EMBRICE
  - TOMBINO
  - DEMOLIZIONI

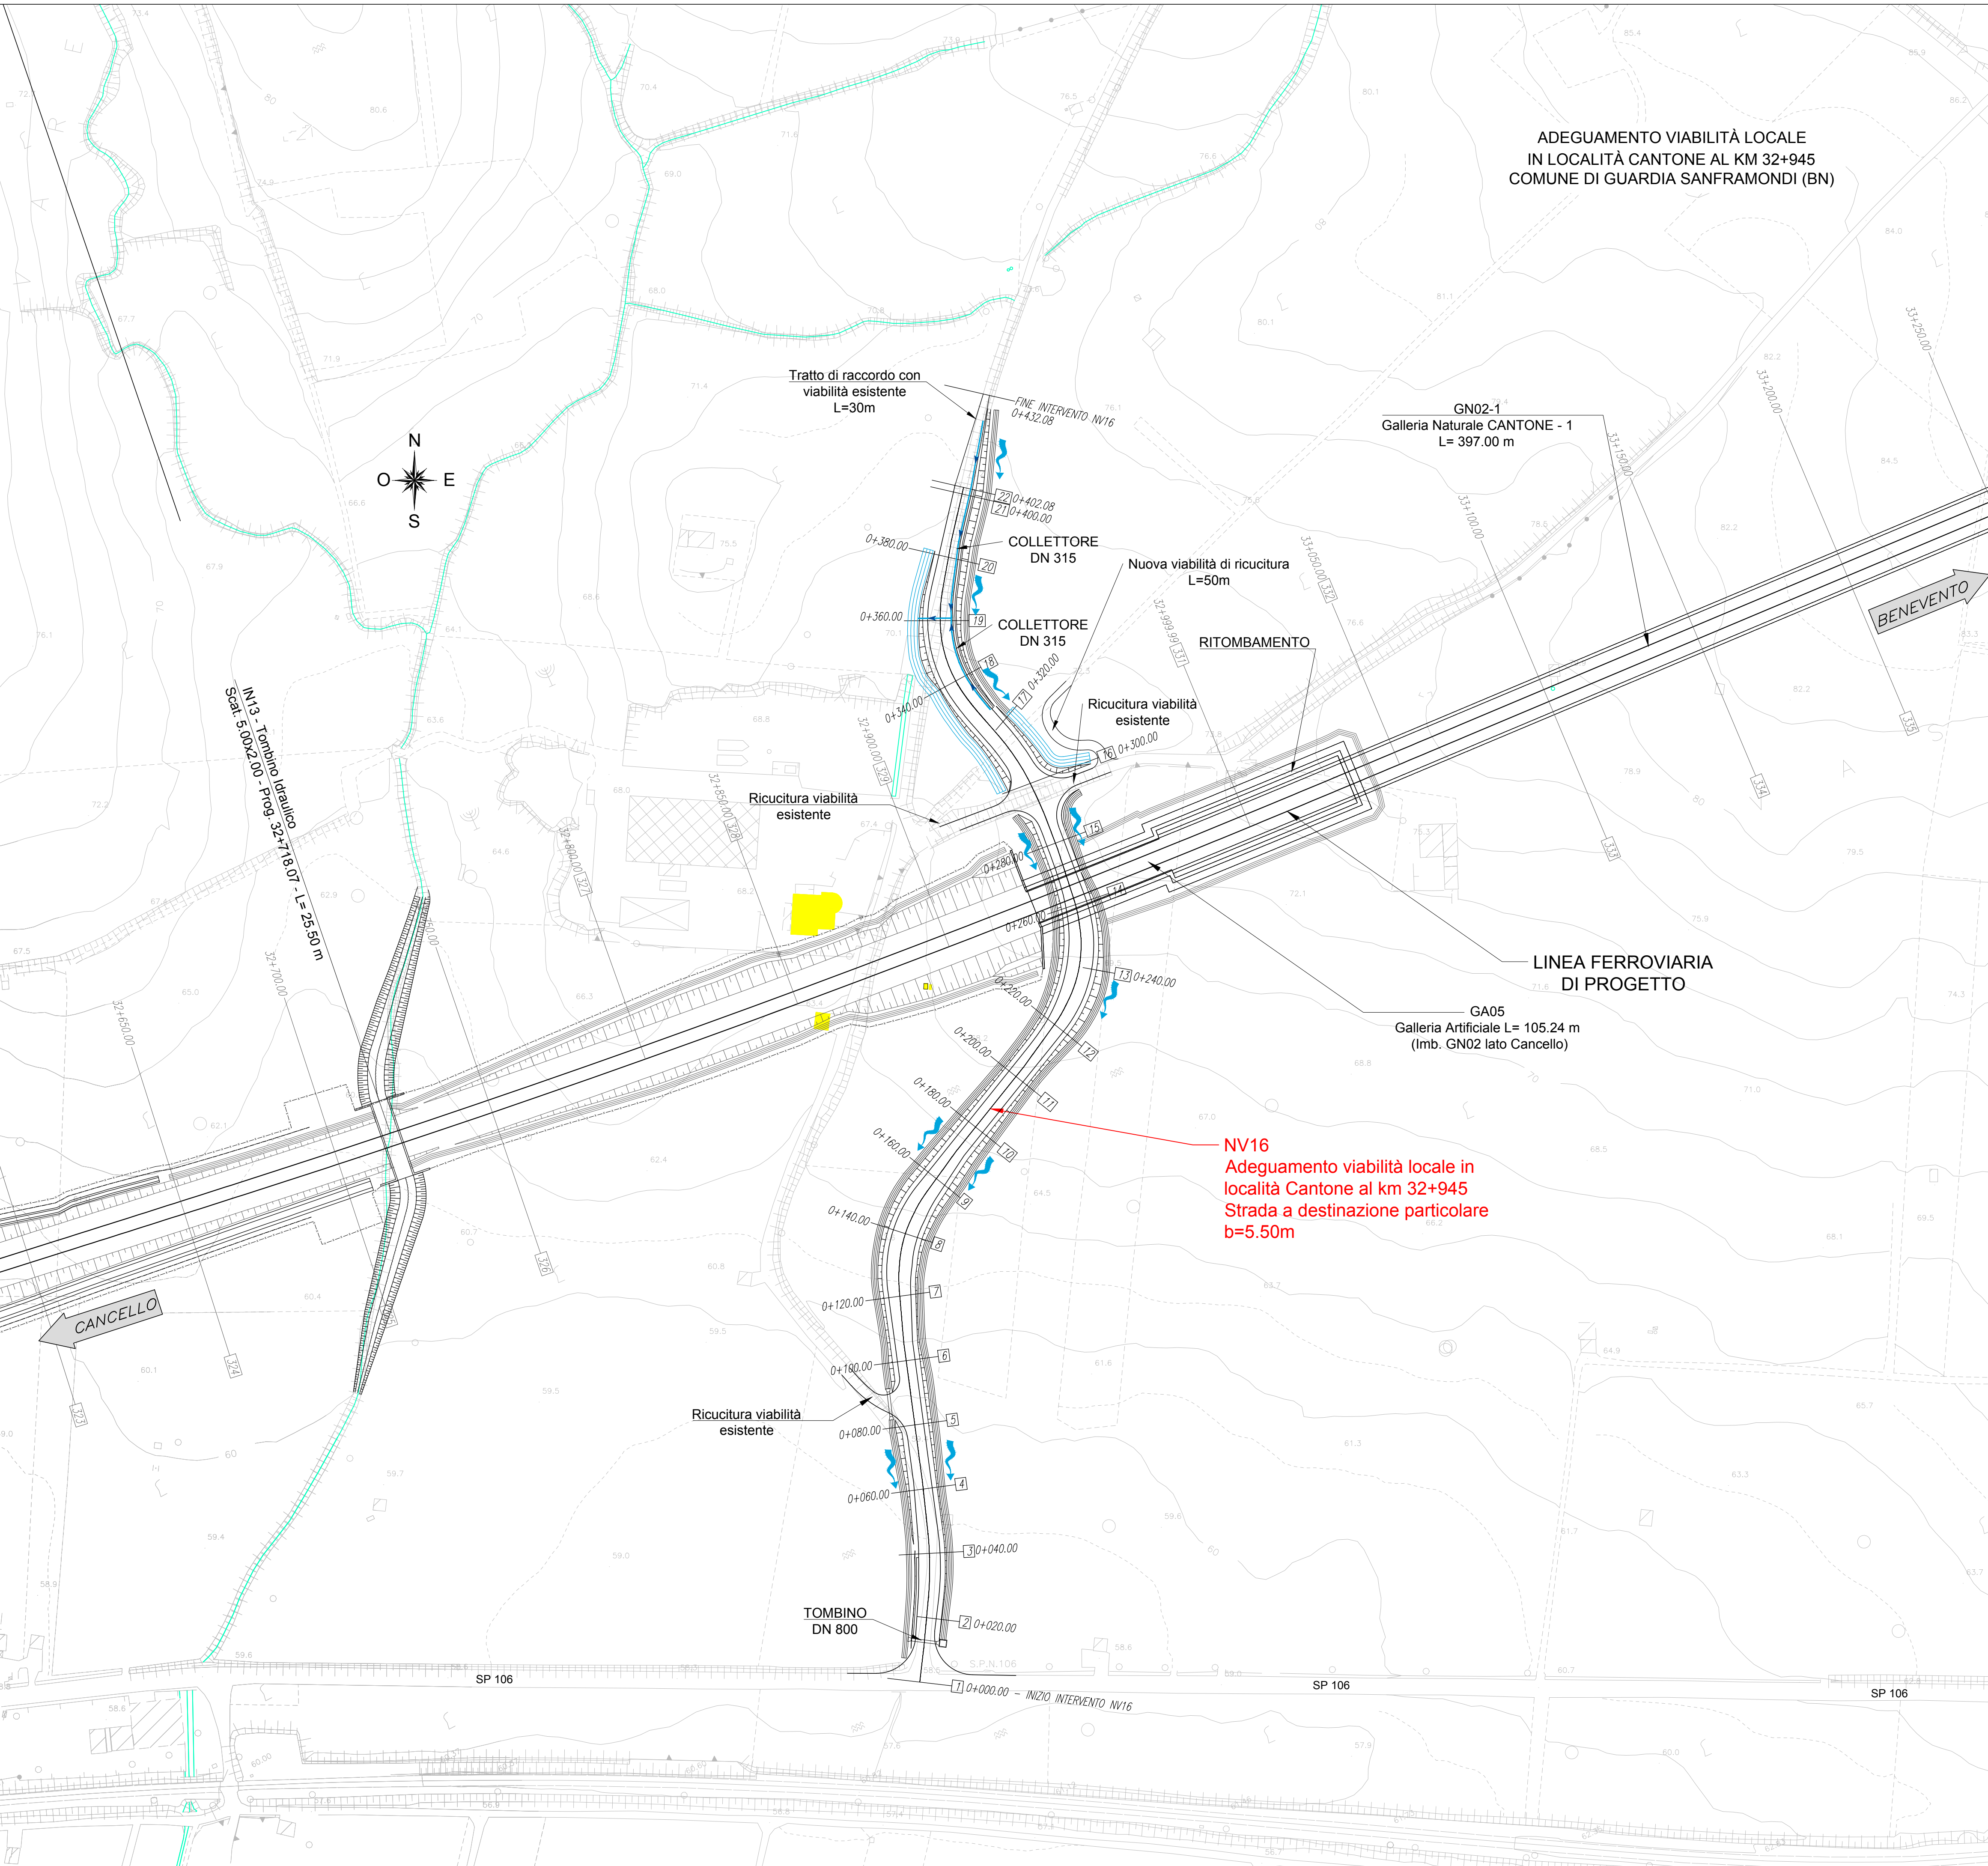

COMMITTENTE:

PROGETTAZIONE:

**DIREZIONE TECNICA  
UO INFRASTRUTTURE CENTRO**

**PROGETTO DEFINITIVO**

**ITINERARIO NAPOLI - BARI  
RADDOPPIO TRATTA CANCELLO - BENEVENTO  
II LOTTO FUNZIONALE FRASSO TELESINO - VITLANO  
2° LOTTO FUNZIONALE TELESE - SAN LORENZO  
NV16 - Adeguamento viabilità locale in località Cantone al km 32+945  
Planimetria di drenaggio**

SCALA:  
1:1000

COMMESSA LOTTO FASE ENTE TIPO DOC. OPERA/DISCIPLINA PROGR. REV.

IF0H 22 D 11 P7 NV1600 003 A

Revis.	Descrizione	Redatto	Data	Verificato	Data	Approvato	Data	Autorizzato	Data
A	Emissione esecutiva	L. Mazzoni	Giugno 2017	F. Bava	Giugno 2017	F. Centone	Giugno 2017		

ITALFERR SpA  
Direzione Tecnica  
Infrastrutture Centro  
Doc. Ing. Fabio Arduini  
Cedente degli Interessi nella Provincia di...