


PROFILO LONGITUDINALE NV36A -Scala 1:1000/100

LIVELLETTE	DIFF. DI QUOTA DISTANZA Pendenza	$h = -4.23$ $L = 202.15$ $i = -0.02090$
------------	--	---

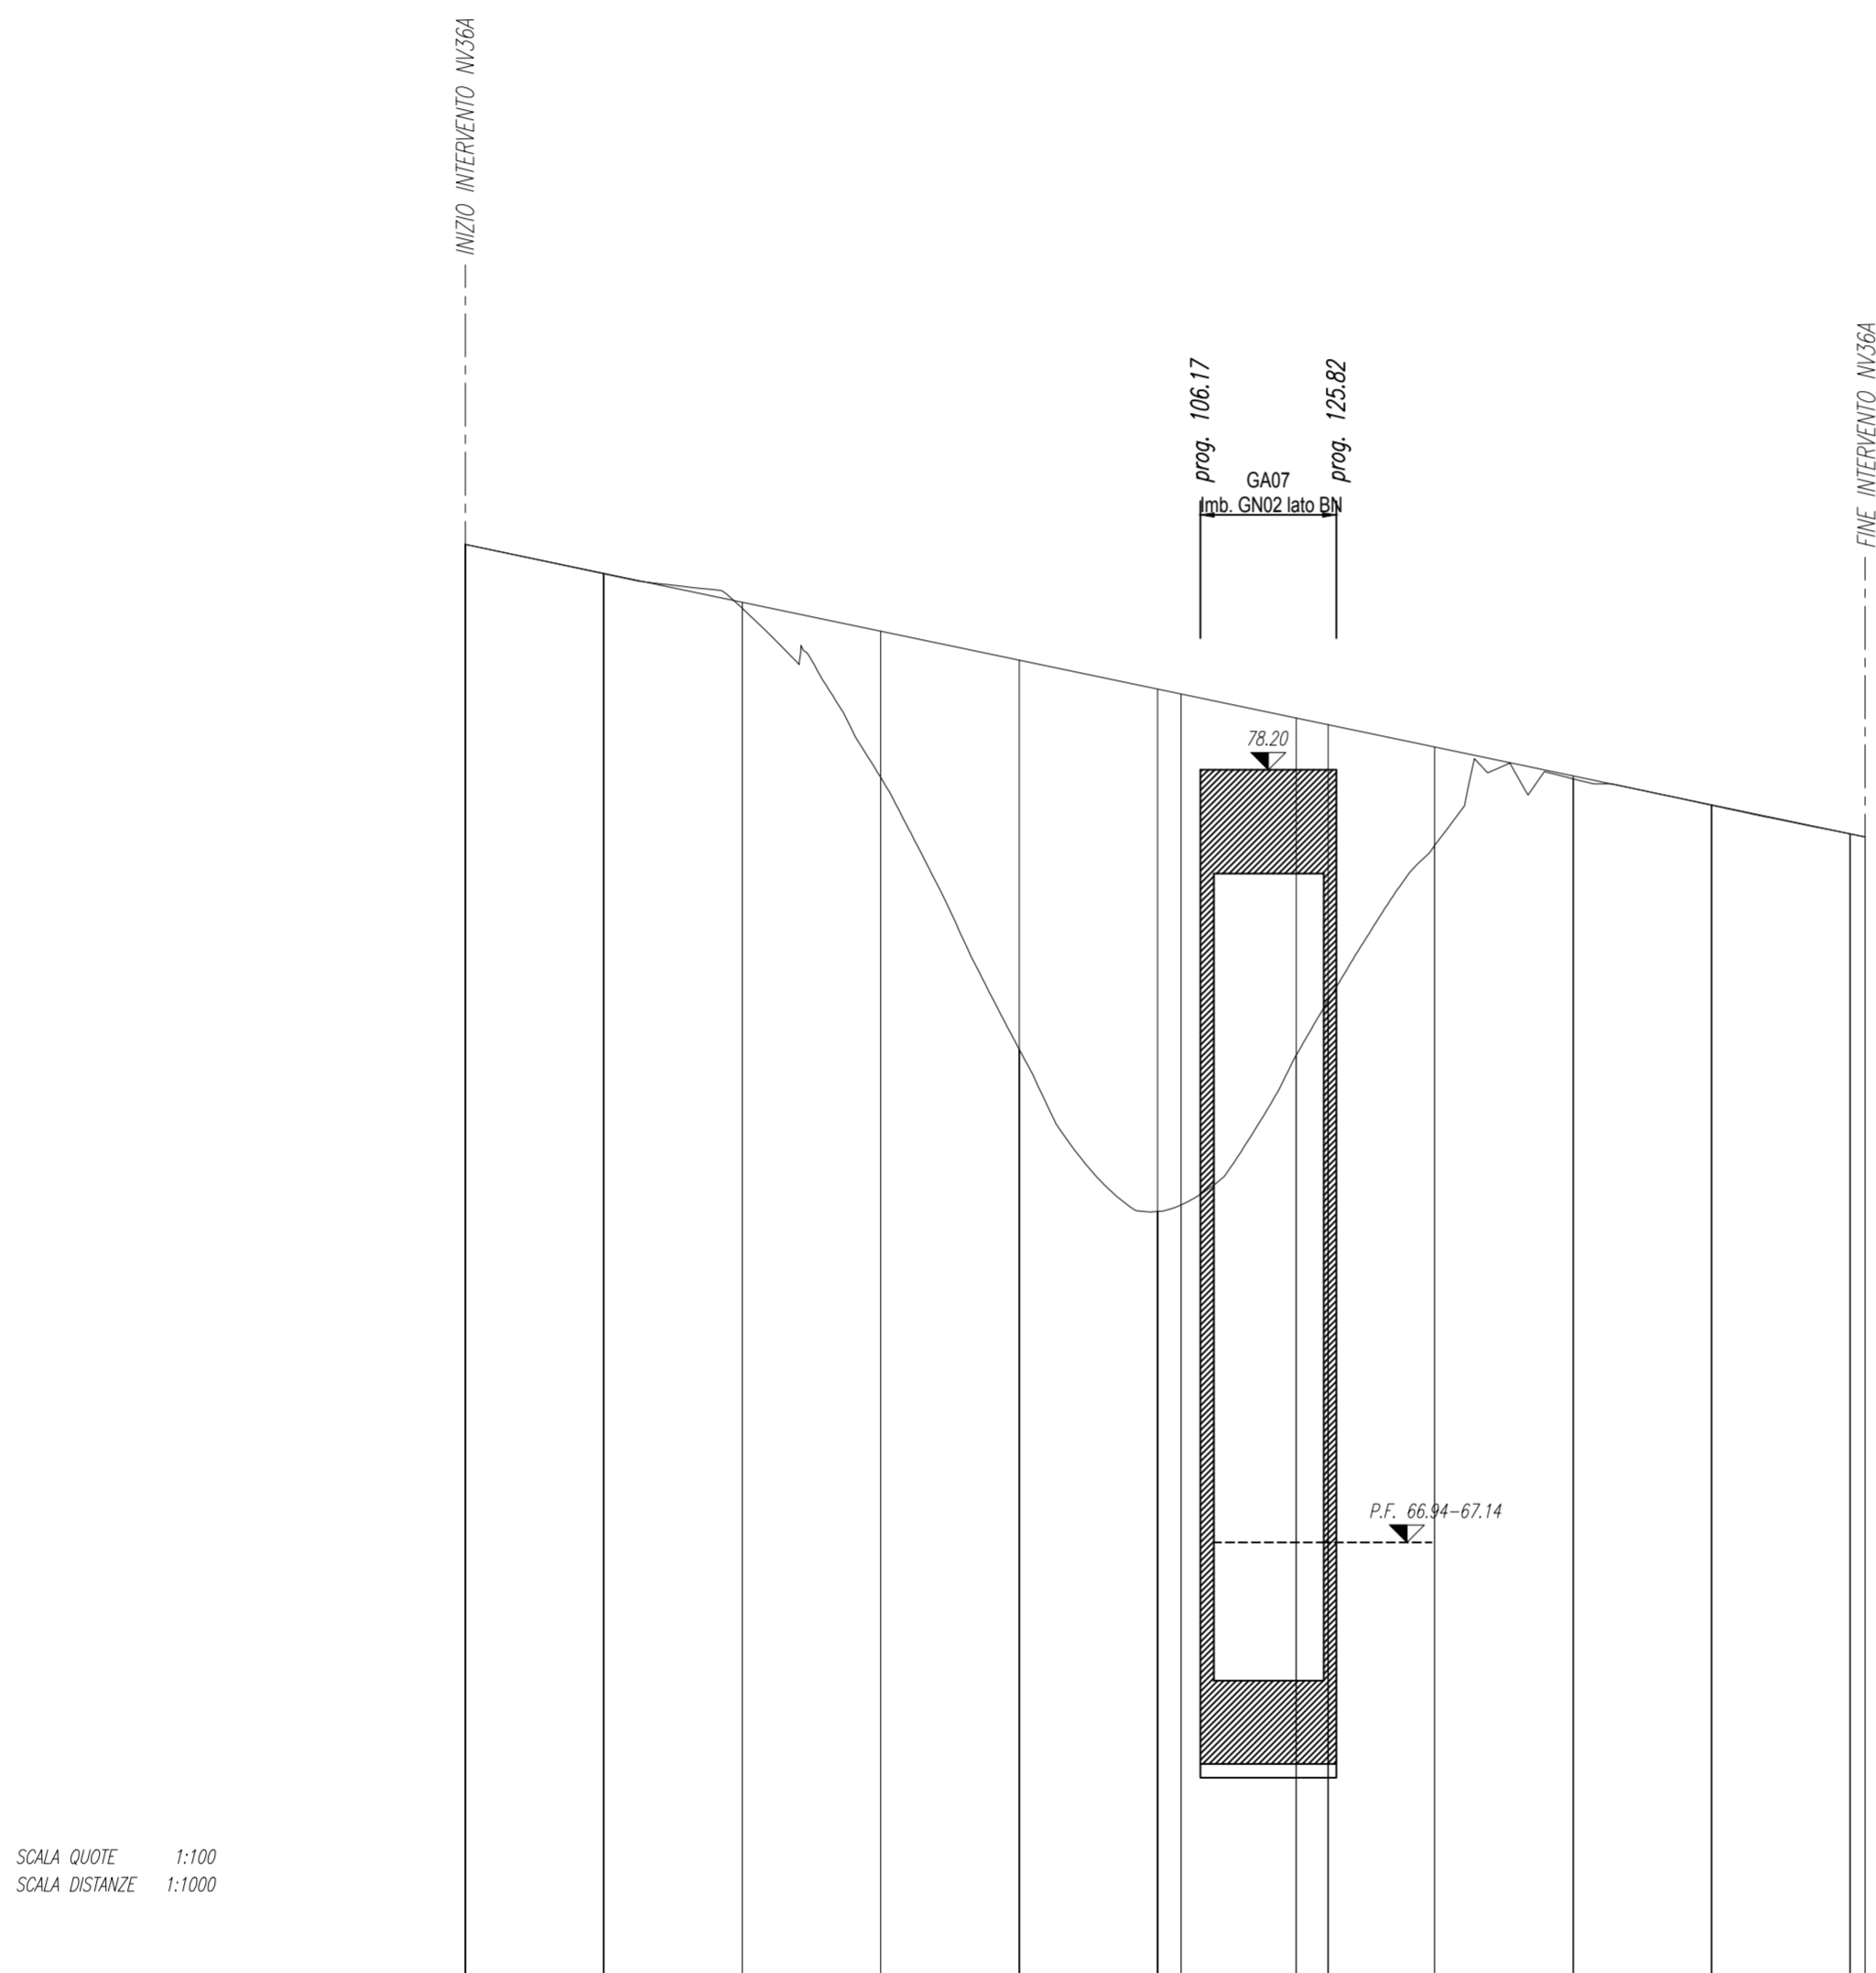

NUMERO SEZIONI	1	2	3	4	5	6	7	8	9	10	11	12	13	14
ETOMETRICHE	0 1 2													
ANDAMENTO DEI CIGLI	SX ----- DX ----- -2.50% -2.50% -3.19% -2.50% -2.50% -3.19% -2.50% -2.50% -2.50% -2.50% -2.50% -2.50% -2.50% -2.50%													

SCALA QUOTE 1:100
SCALA DISTANZE 1:1000

Q.RIF. 60.00

COMMITTENTE:

PROGETTAZIONE:

**DIREZIONE TECNICA
UO INFRASTRUTTURE CENTRO**

PROGETTO DEFINITIVO

ITINERARIO NAPOLI - BARI
RADDOPPIO TRATTA CANCELLO - BENEVENTO
II LOTTO FUNZIONALE FRASSO TELESINO - VITULANO
2° LOTTO FUNZIONALE TELESE - SAN LORENZO
NV36 - Interv. S.P. 106 al km 33+850 per cantierizz. imb. gall. Cantone lato BN
Profilo longitudinale viabilità provvisoria

SCALA :
1:1000

COMMESSA LOTTO FASE ENTE TIPO DOC. OPERA/DISCIPLINA PROGR. REV.

IF0H 22 D 11 F7 NV3600 001 A

Revis.	Descrizione	Redatto	Data	Verificato	Data	Approvato	Data	Autorizzato	Data
A	Emissione esecutiva	R. Allegretti	06 / 2017	F. Biondi	06 / 2017	E. Cerone	06 / 2017		