


LIVELLETTE	DIFF. DI QUOTA DISTANZA Pendenza	$h = 6.37$ $L = 128.52$ $i = 4.96\%$	$h = 11.47$ $L = 125.59$ $i = 9.13\%$	$h = -10.32$ $L = 147.46$ $i = -7.00\%$	$h = 5.71$ $L = 73.31$ $i = 7.79\%$
------------	--	--	---	---	---

R	20.87	R	35.08	R	51.77
T	0.22	Fr	1.41	Fr	1.91
Fr	0+128.52	Fr	0+254.11	Fr	0+401.57
Ch	72.34	Ch	83.81	Ch	73.49

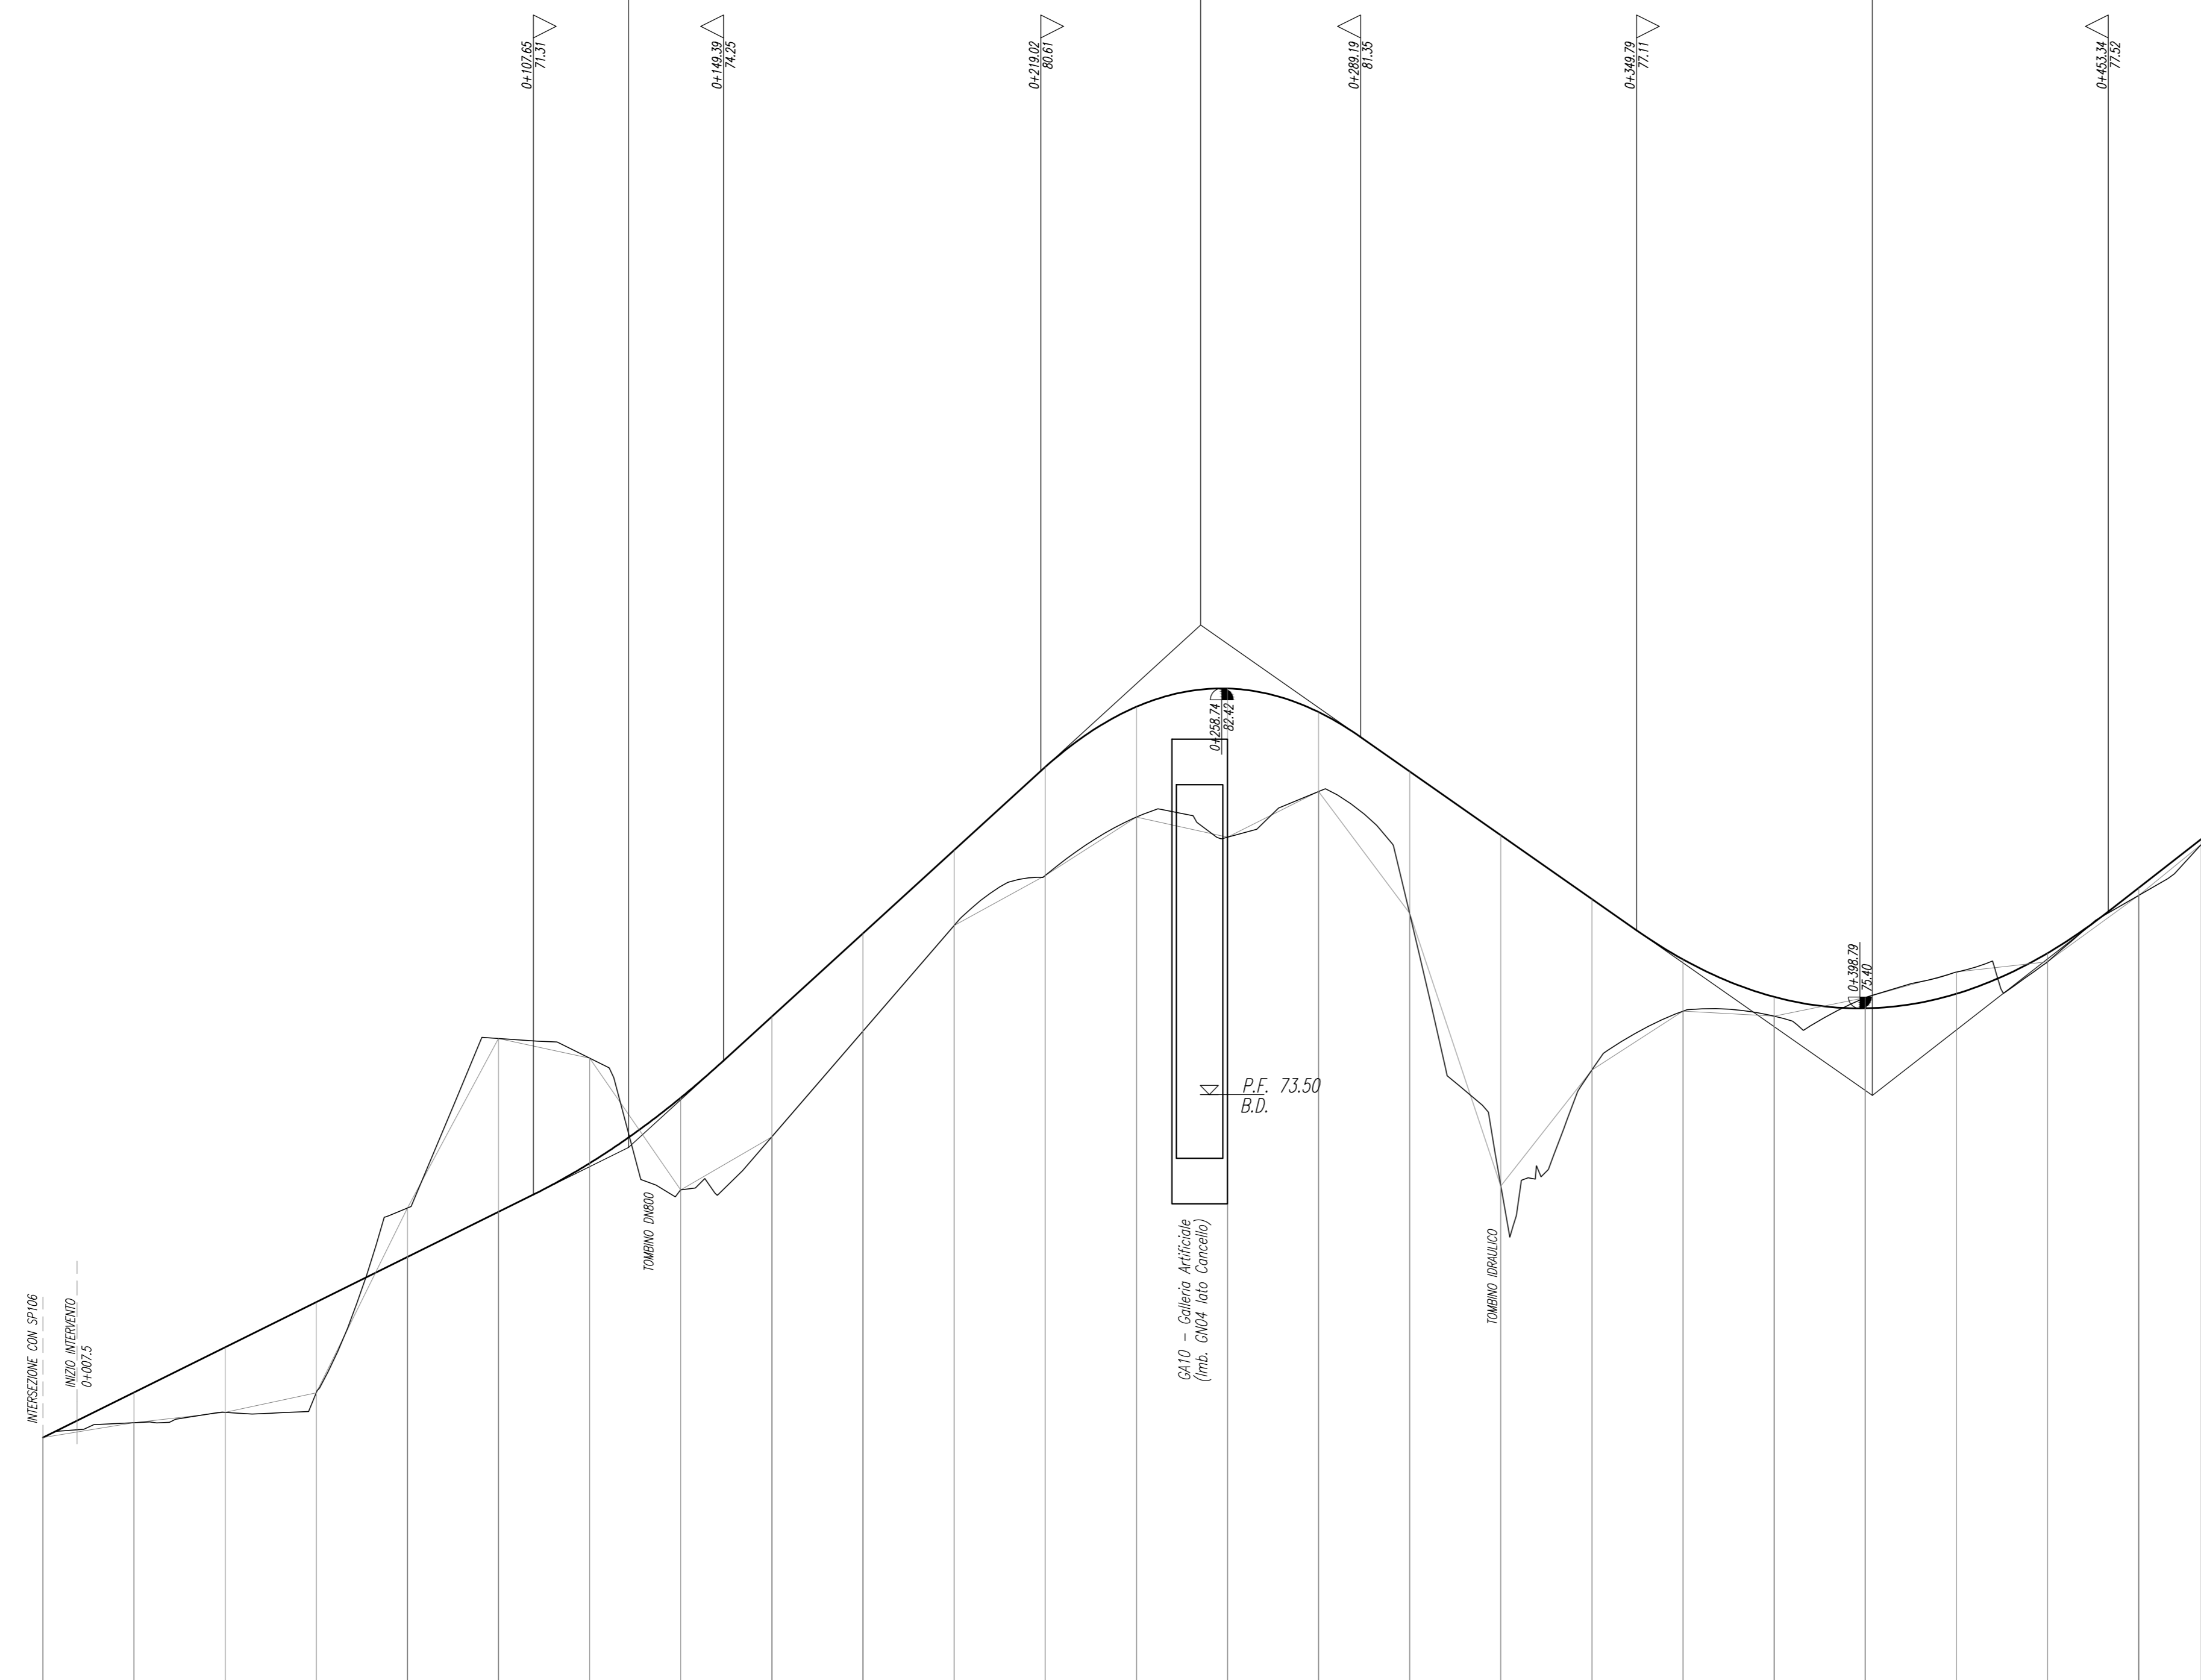

SCALA QUOTE 1:100
SCALA DISTANZE 1:1000

NUMERO SEZIONI	1	2	3	4	5	6	7	8	9	10	11	12	13	14	15	16	17	18	19	20	21	22	23	24	25
DISTANZE PARZIALI	20.00	20.00	20.00	20.00	20.00	20.00	20.00	20.00	20.00	20.00	20.00	20.00	20.00	20.00	20.00	20.00	20.00	20.00	20.00	20.00	20.00	20.00	20.00	13.74	
DISTANZE PROGRESSIVE	0+000.00	0+020.00	0+040.00	0+060.00	0+080.00	0+100.00	0+120.00	0+140.00	0+160.00	0+180.00	0+200.00	0+220.00	0+240.00	0+260.00	0+280.00	0+300.00	0+320.00	0+340.00	0+360.00	0+380.00	0+400.00	0+420.00	0+440.00	0+460.00	0+473.74
QUOTE TERRENO	65.97	66.30	66.53	66.96	71.01	74.74	74.30	71.41	72.58	74.90	77.21	78.31	79.59	79.15	80.16	77.48	71.50	74.05	75.34	75.22	75.61	76.19	76.42	77.88	78.99
QUOTE PROGETTO	65.97	66.97	67.96	68.95	69.94	70.93	72.00	73.44	75.22	77.04	78.87	80.69	82.02	82.42	81.90	80.80	79.20	77.80	76.47	75.65	75.40	75.72	76.61	78.04	79.11
ETTOMETRICHE	0																								
ANDAMENTO PLANIMETRICO	L=41.66 Sv=34.26 a=39.65 R=55.00		L=125.72 Sv=44.22 a=51.18 R=55.00										L=35.32 Sv=116.83 a=67.62 R=110.00		L=15.86 Sv=32.54 a=37.67 R=55.00		L=27.34 Sv=55.00 a=37.67 R=55.00								
Sopraelevazioni	SX	d=0.40%		d=-0.07%		d=0.15%		d=-0.15%		d=0.15%		d=0.15%		d=0.15%		d=0.15%		d=0.15%		d=0.15%		d=0.15%		d=-0.62%	
	DX	-2.50%		-3.50%		-3.50%		-3.50%		-3.50%		-3.50%		-3.50%		-3.50%		-3.50%		-3.50%		-3.50%		-2.50%	

COMMITTENTE:
RFI
RETE FERROVIARIA ITALIANA
GRUPPO FERROVIE DELLO STATO ITALIANE

PROGETTAZIONE:
ITALFERR
GRUPPO FERROVIE DELLO STATO ITALIANE

DIREZIONE TECNICA
UO INFRASTRUTTURE CENTRO

PROGETTO DEFINITIVO

ITINERARIO NAPOLI - BARI
RADDOPPIO TRATTA CANCELLO - BENEVENTO
II LOTTO FUNZIONALE FRASSO TELESINO - VITULANO
2° LOTTO FUNZIONALE TELESE - SAN LORENZO

NV19 - Adeguamento viabilità locale su imbocco Galleria S. Lorenzo lato Cancello al km 34+942
Profilo longitudinale

SCALA :
1:1000/100

COMMESSA LOTTO FASE ENTE TIPO DOC. OPERA/DISCIPLINA PROGR. REV.
IF0H 22 D 11 F7 NV1900 001 A

Revis.	Descrizione	Redatto	Data	Verificato	Data	Approvato	Data	Autorizzato	Data
A	Emissione esecutiva	L. Mazzoni	Giugno 2017	F. Ravetta	Giugno 2017	F. Cerone	Giugno 2017	ITALFER	Giugno 2017