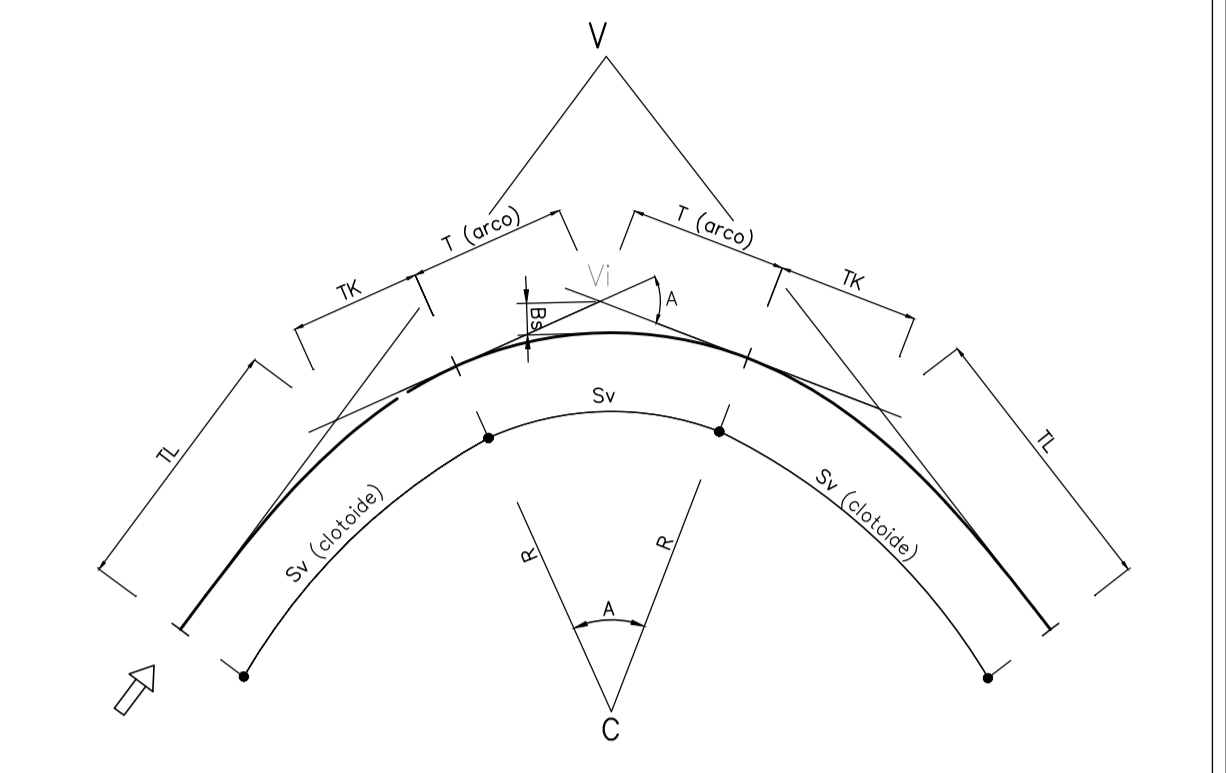


**LEGENDA**

- ASSE DI TRACCIAMENTO
- DEMOLIZIONI

**SCHEMA ESPLICATIVO TABELLA CURVE PLANIMETRICHE**



**TABELLA CURVE**

- C = CENTRO CURVA
- V = VERTICE ESTERNO
- R = RAGGIO DI CURVATURA
- A = ANGOLO CURVA
- T = TANGENTE
- Sv = SVILUPPO SETTORE CIRCOLARE
- Bs = FRECCIA


**TABELLA CLOTOIDI**

- A = PARAMETRO DELLA CLOTOIDE
- Sv = LUNGHEZZA DELLA CLOTOIDE
- r = SCOSTAMENTO DELLA CURVA
- TL = TANGENTE LUNGA
- TK = TANGENTE CORTA

**LEGENDA DATI ALTIMETRICI**

- R = RAGGIO RACCORDO PARABOLICO
- i = PENDENZA LIVELLETTA
- L = LUNGHEZZA LIVELLETTA
- T = TANGENTE
- I.R.P = INIZIO RACCORDO PARABOLICO
- F.R.P = FINE RACCORDO PARABOLICO

Curve	Point	E(m)	N(m)	A	R(m)	Sv(m)	TL(m)	TK(m)	Bs(m)

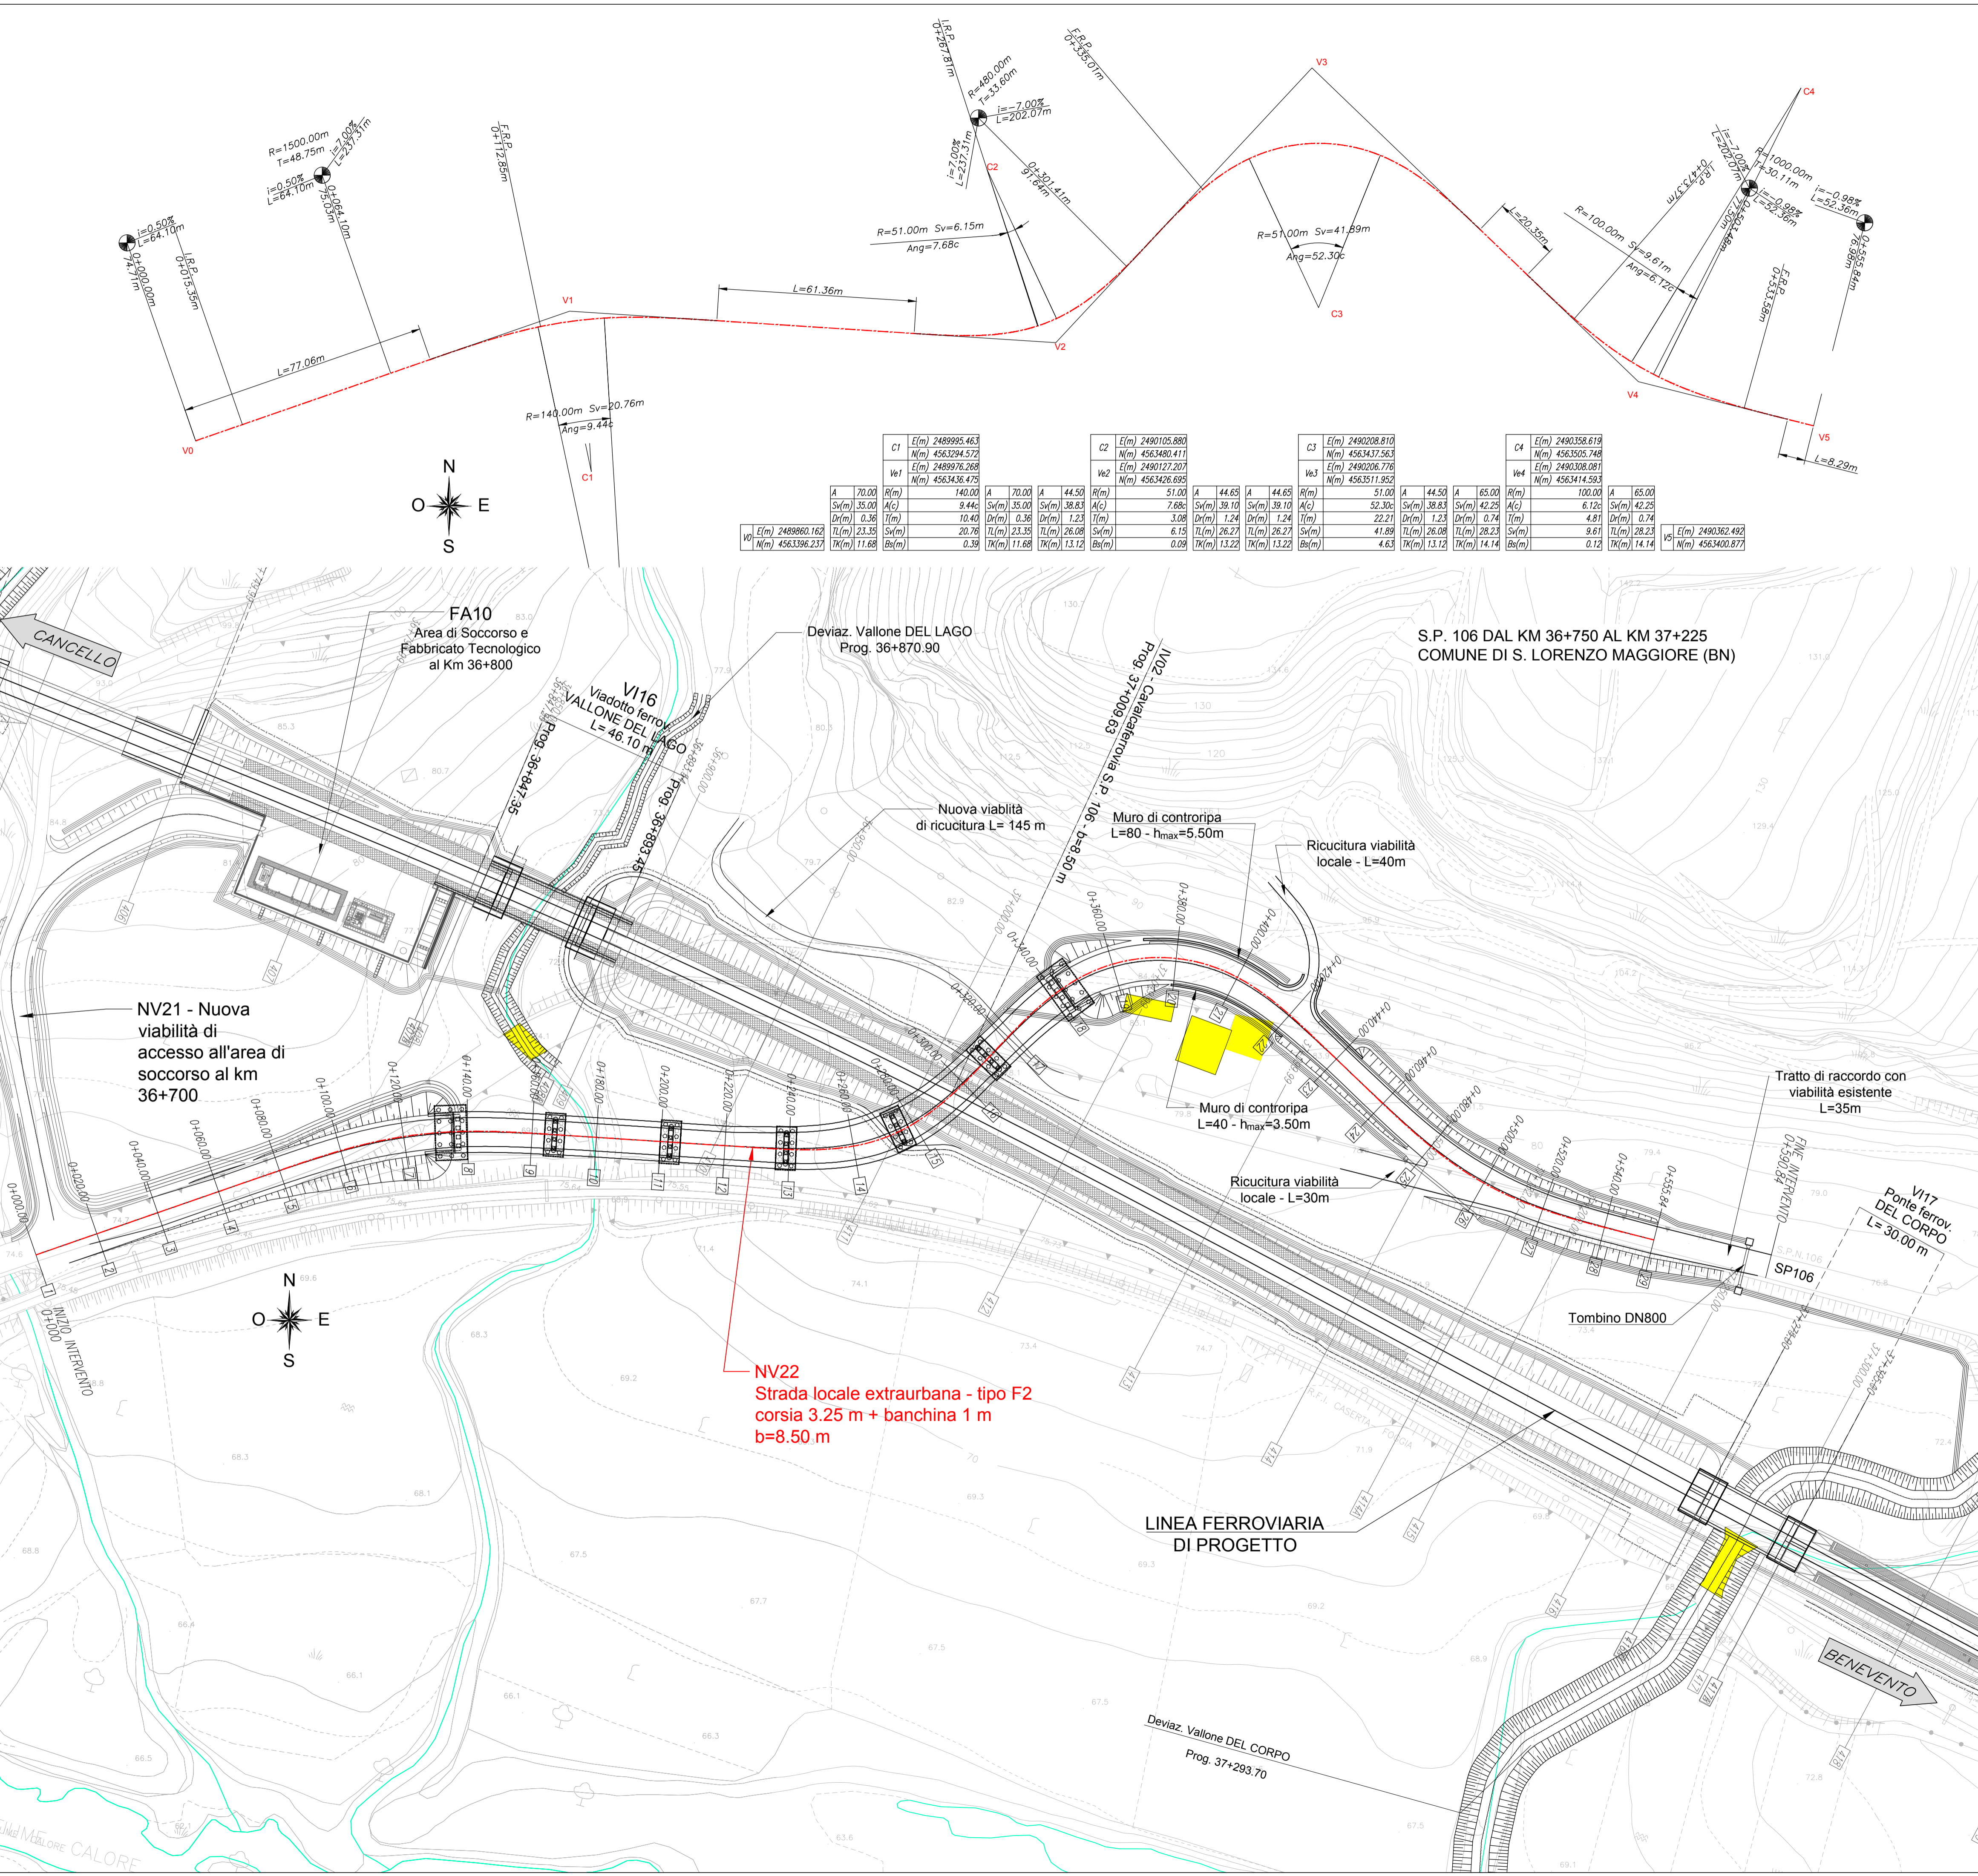

COMMITENTE:

**RFI**  
RETE FERROVIARIA ITALIANA  
GRUPPO FERROVIE DELLO STATO ITALIANE

PROGETTAZIONE:

**ITALFERR**  
GRUPPO FERROVIE DELLO STATO ITALIANE

**DIREZIONE TECNICA**  
**UO INFRASTRUTTURE CENTRO**

**PROGETTO DEFINITIVO**

**ITINERARIO NAPOLI - BARI**  
**RADDOPPIO TRATTA CANCELLO - BENEVENTO**  
**II LOTTO FUNZIONALE FRASSO TELESINO - VITLANO**  
**2° LOTTO FUNZIONALE TELESE - SAN LORENZO**  
**NV22 - S.P. 106 dal km 36+750 al km 37+225**  
Planimetria di progetto con dati di tracciamento

SCALA: **1:1000**

COMMESSA LOTTO FASE ENTE TIPO DOC. OPERA/DISCIPLINA PROGR. REV.

**I F O H 22 D 11 P7 NV2200 001 A**

Revis.	Descrizione	Redatto	Data	Verificato	Data	Approvato	Data	Autorizzato	Data
A	Emissione esecutiva	L. Mazzoni	Giugno 2017	F. Bava	Giugno 2017	F. Cernone	Giugno 2017		