



PLANIMETRIA POST OPERAM-Scala 1:500

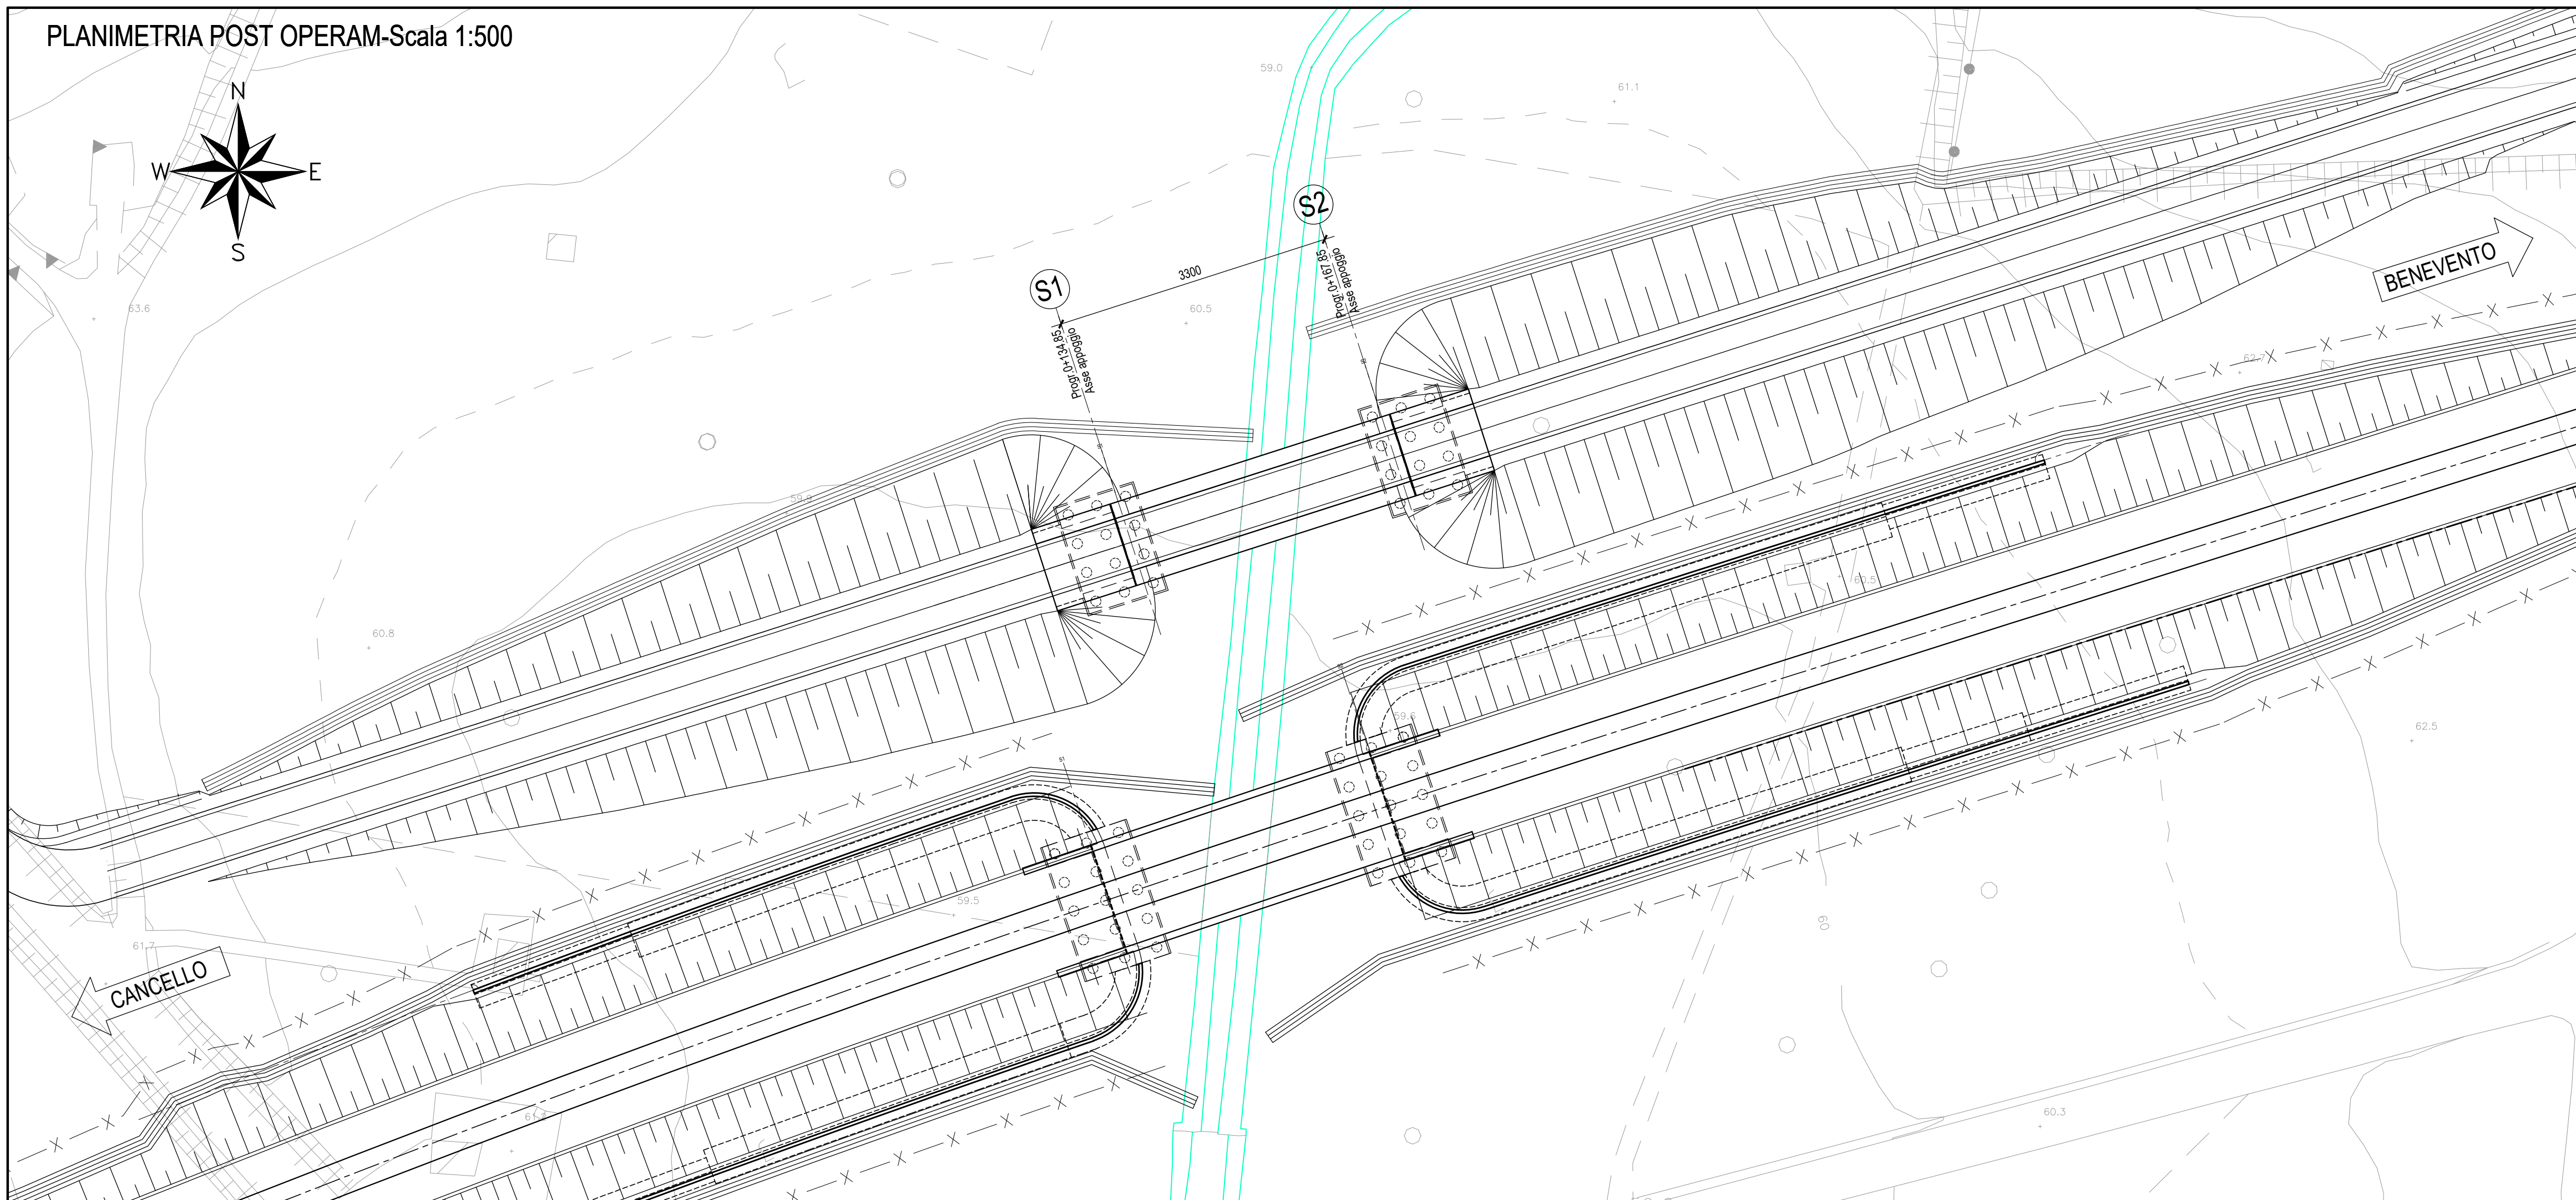

PLANIMETRIA ANTE OPERAM-Scala 1:500

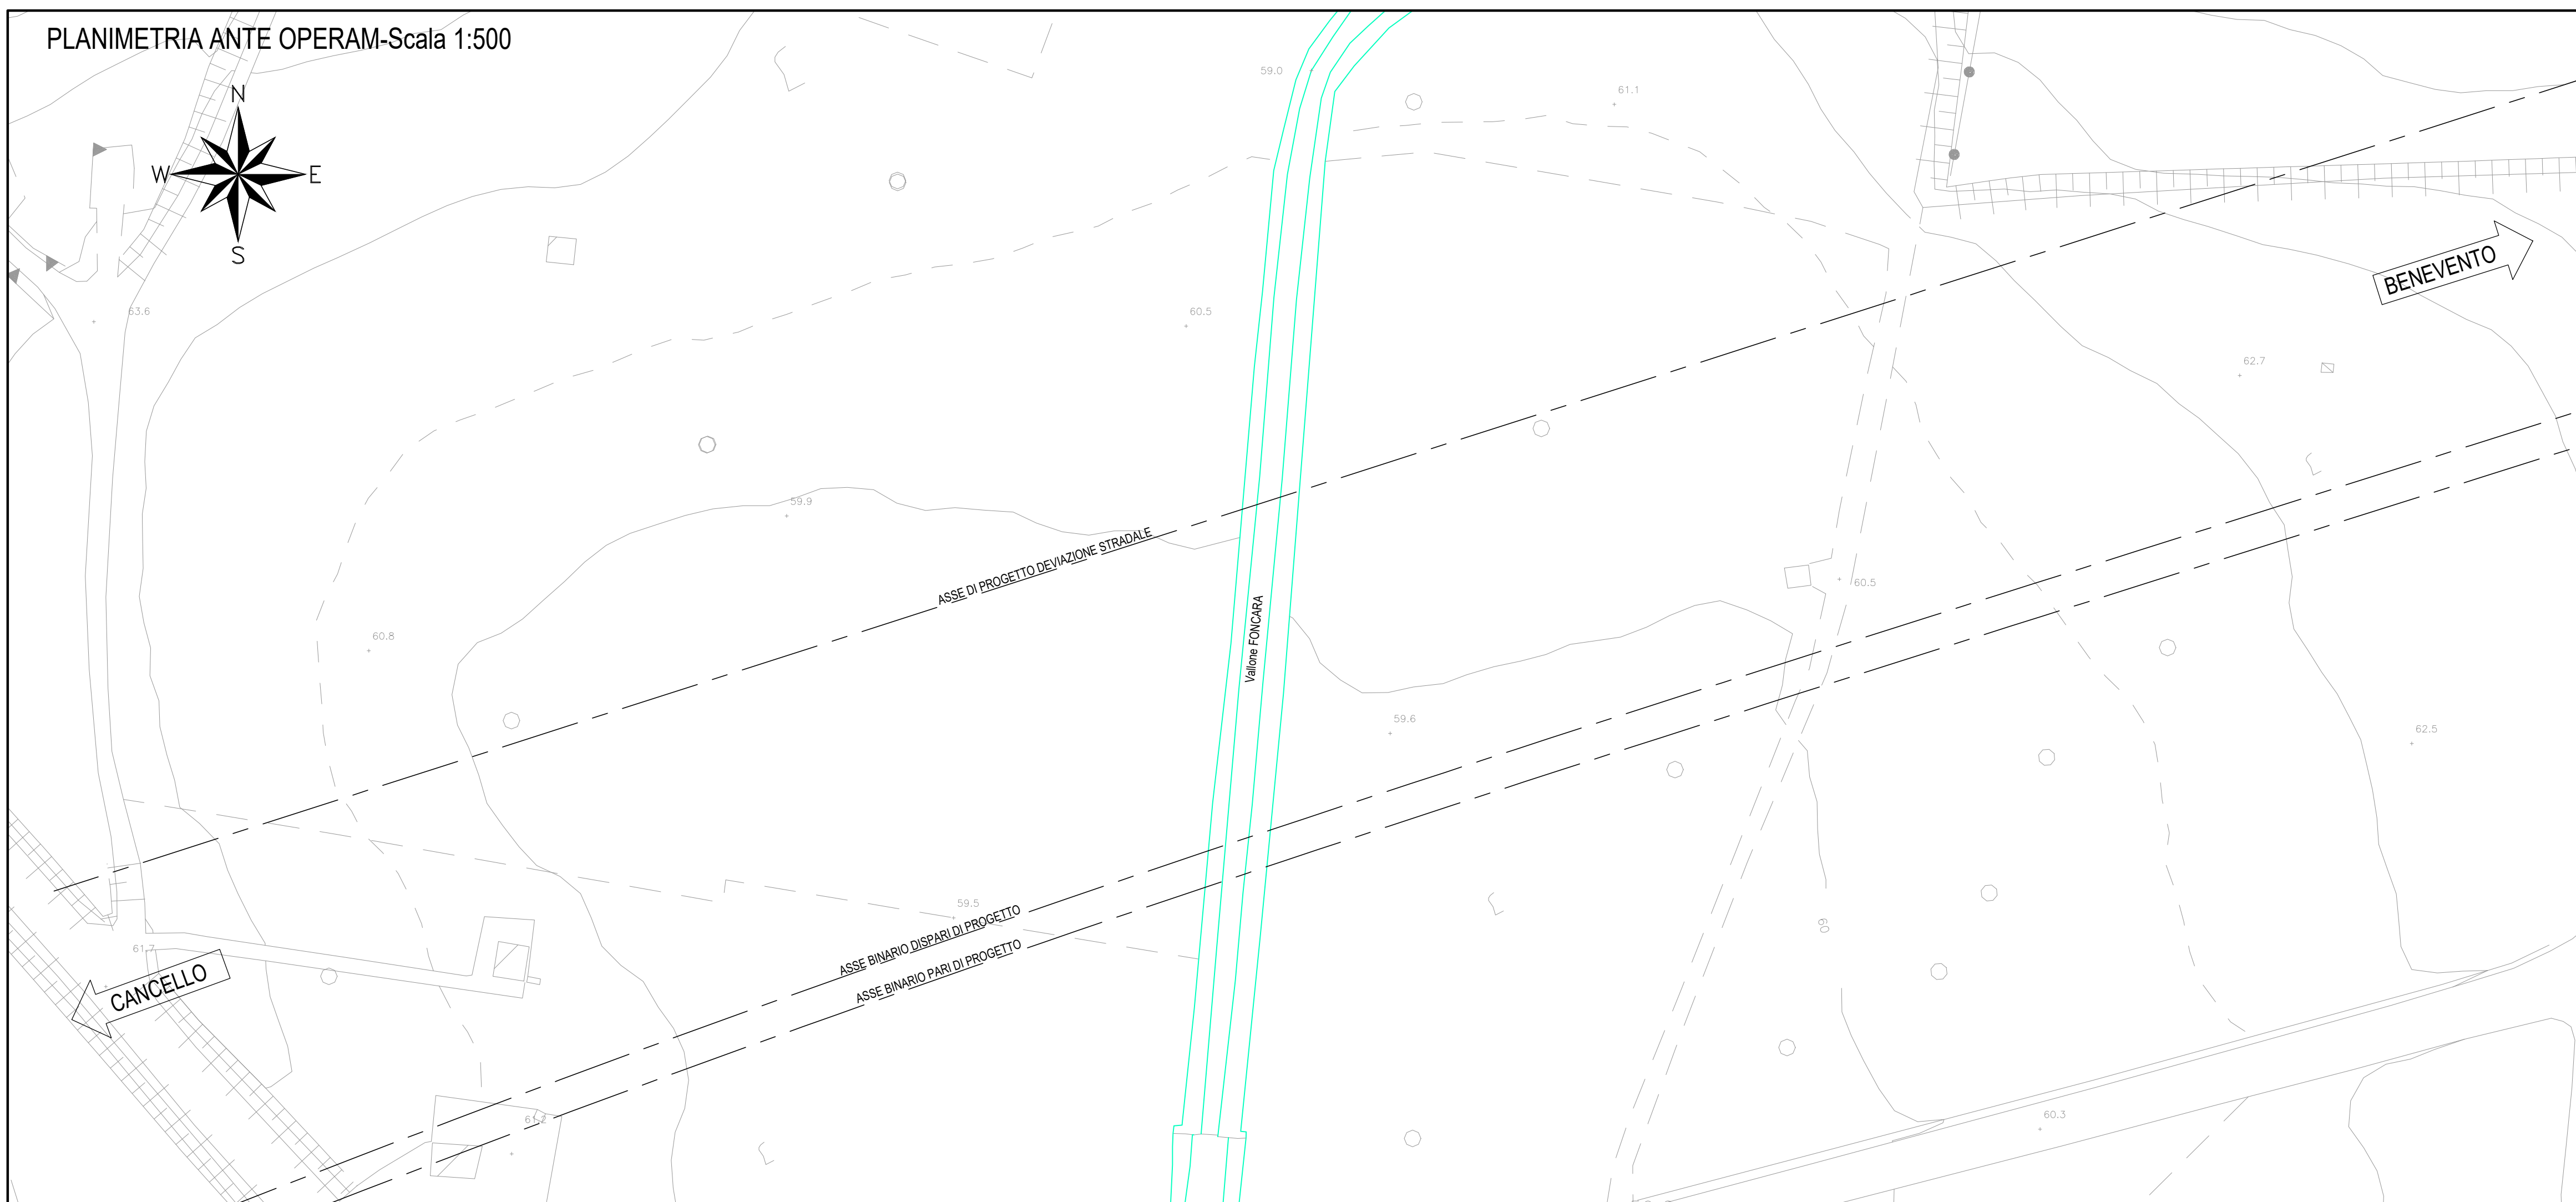

COMMITTENTE:



PROGETTAZIONE:



**DIREZIONE TECNICA
UO INFRASTRUTTURE CENTRO**

PROGETTO DEFINITIVO

**ITINERARIO NAPOLI - BARI
RADDOPPIO TRATTA CANCELLO - BENEVENTO
II LOTTO FUNZIONALE FRASSO TELESINO - VITULANO
2° LOTTO FUNZIONALE TELESE-S.LORENZO**

NW01 - Ponte stradale su Viabilità di collegamento tra S.P.102 e S.P.88

Planimetria ante e post operam

SCALA :

1:500

COMMESSA LOTTO FASE ENTE TIPO DOC. OPERA/DISCIPLINA PROGR. REV.

IF0H 22 D 11 B8 NW0100 001 A

Revis.	Descrizione	Redatto	Data	Verificato	Data	Approvato	Data	Autorizzato	Data
A	Emissione Esecutiva	M. Perrino	06/2017	F. Bavetta	06/2017	F. Carrone	06/2017		

ITALFERR S.p.A.
Direzione Tecnica
Infrastrutture Centro
Ponte stradale su Viabilità di collegamento tra S.P.102 e S.P.88
Dicilio degli Ingegneri Riccardo Carrone e Francesco Carrone