



PIANTA SCAVI

Scala 1:200

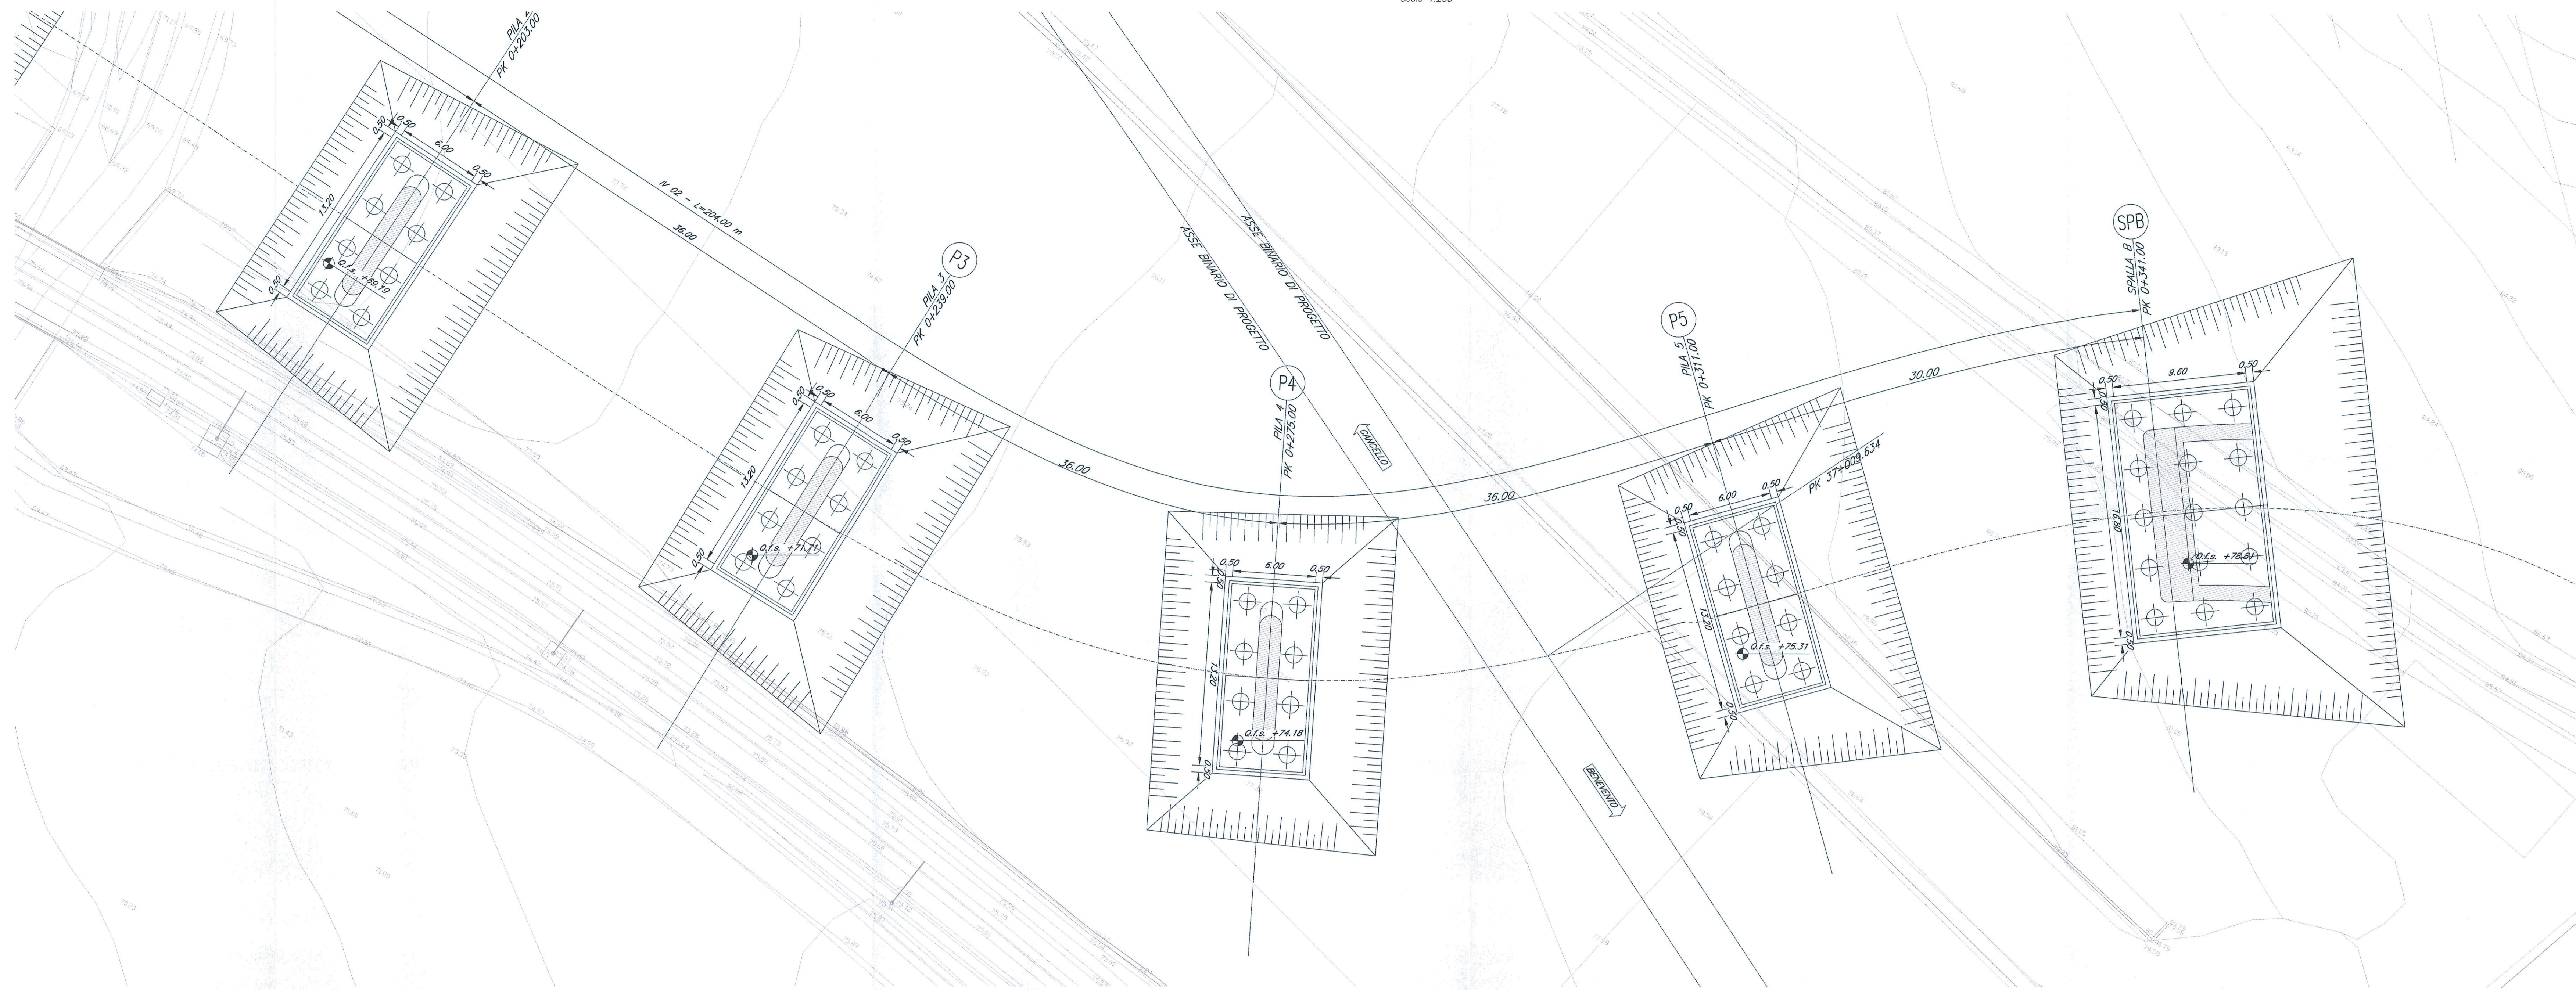


PIANTA CHIAVE

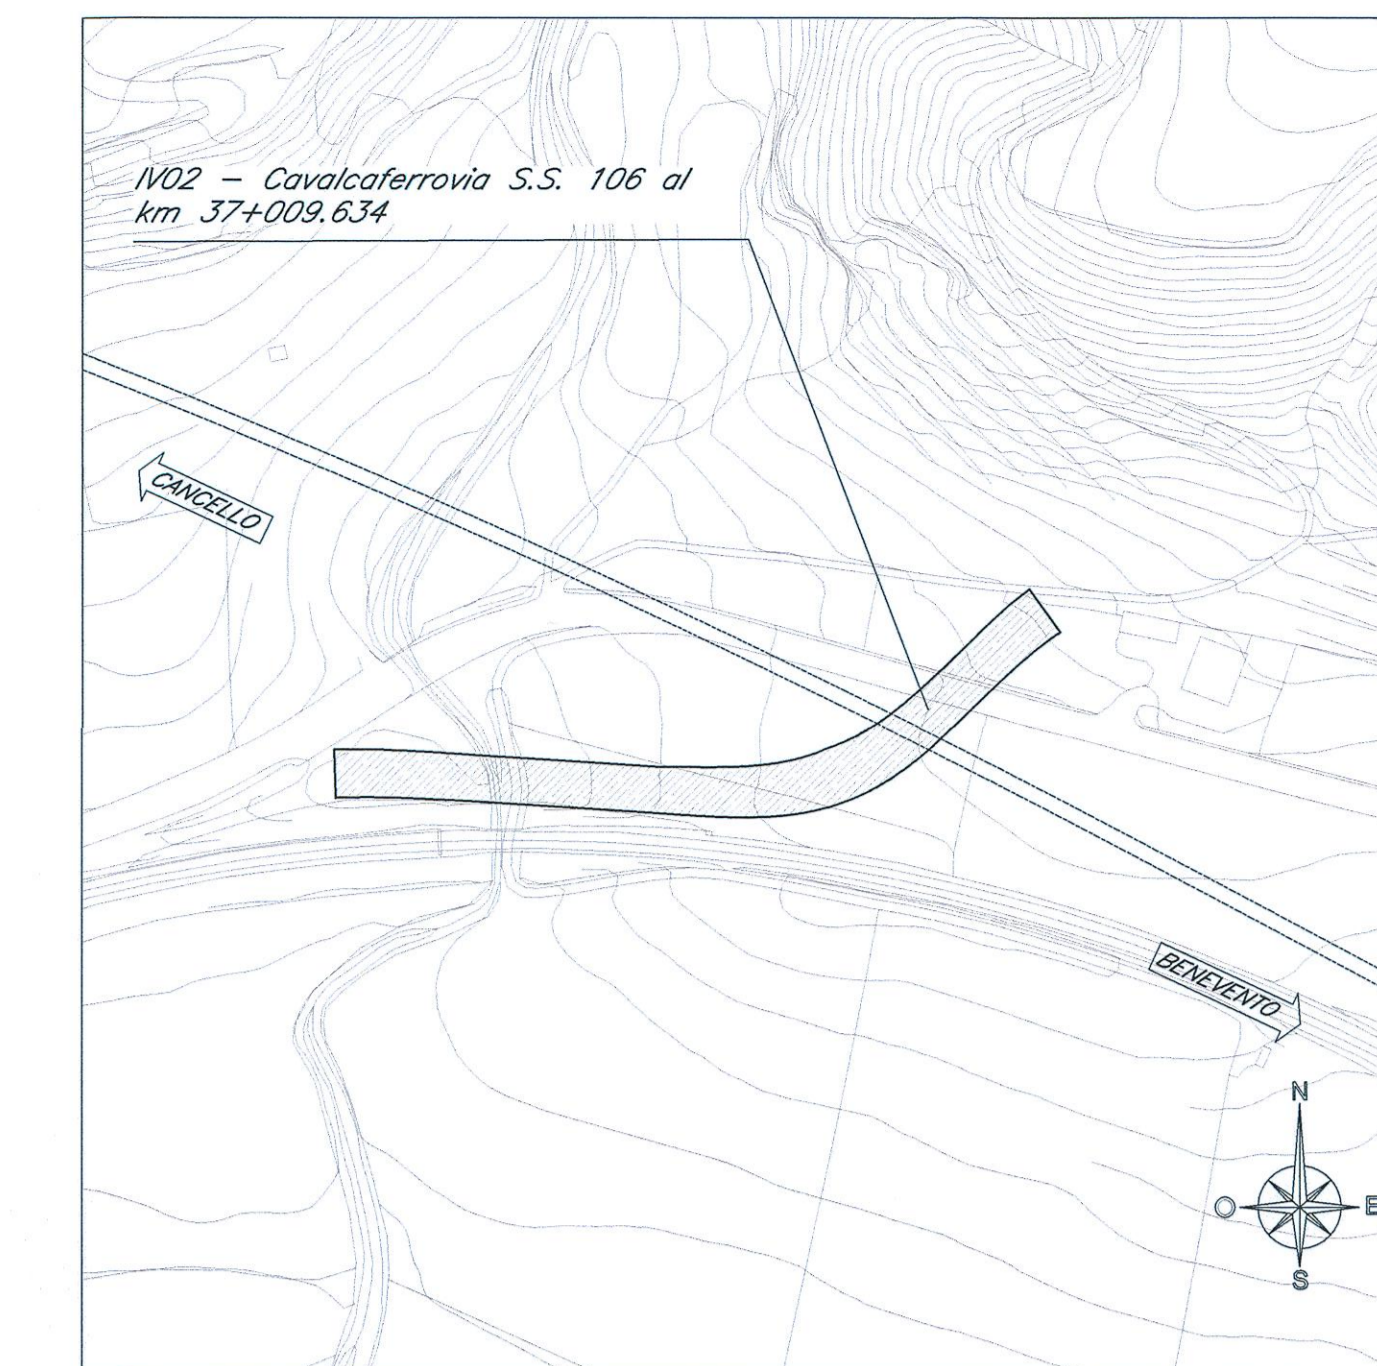

SEZIONE TRASVERSALE TIPO


Scala 1:100

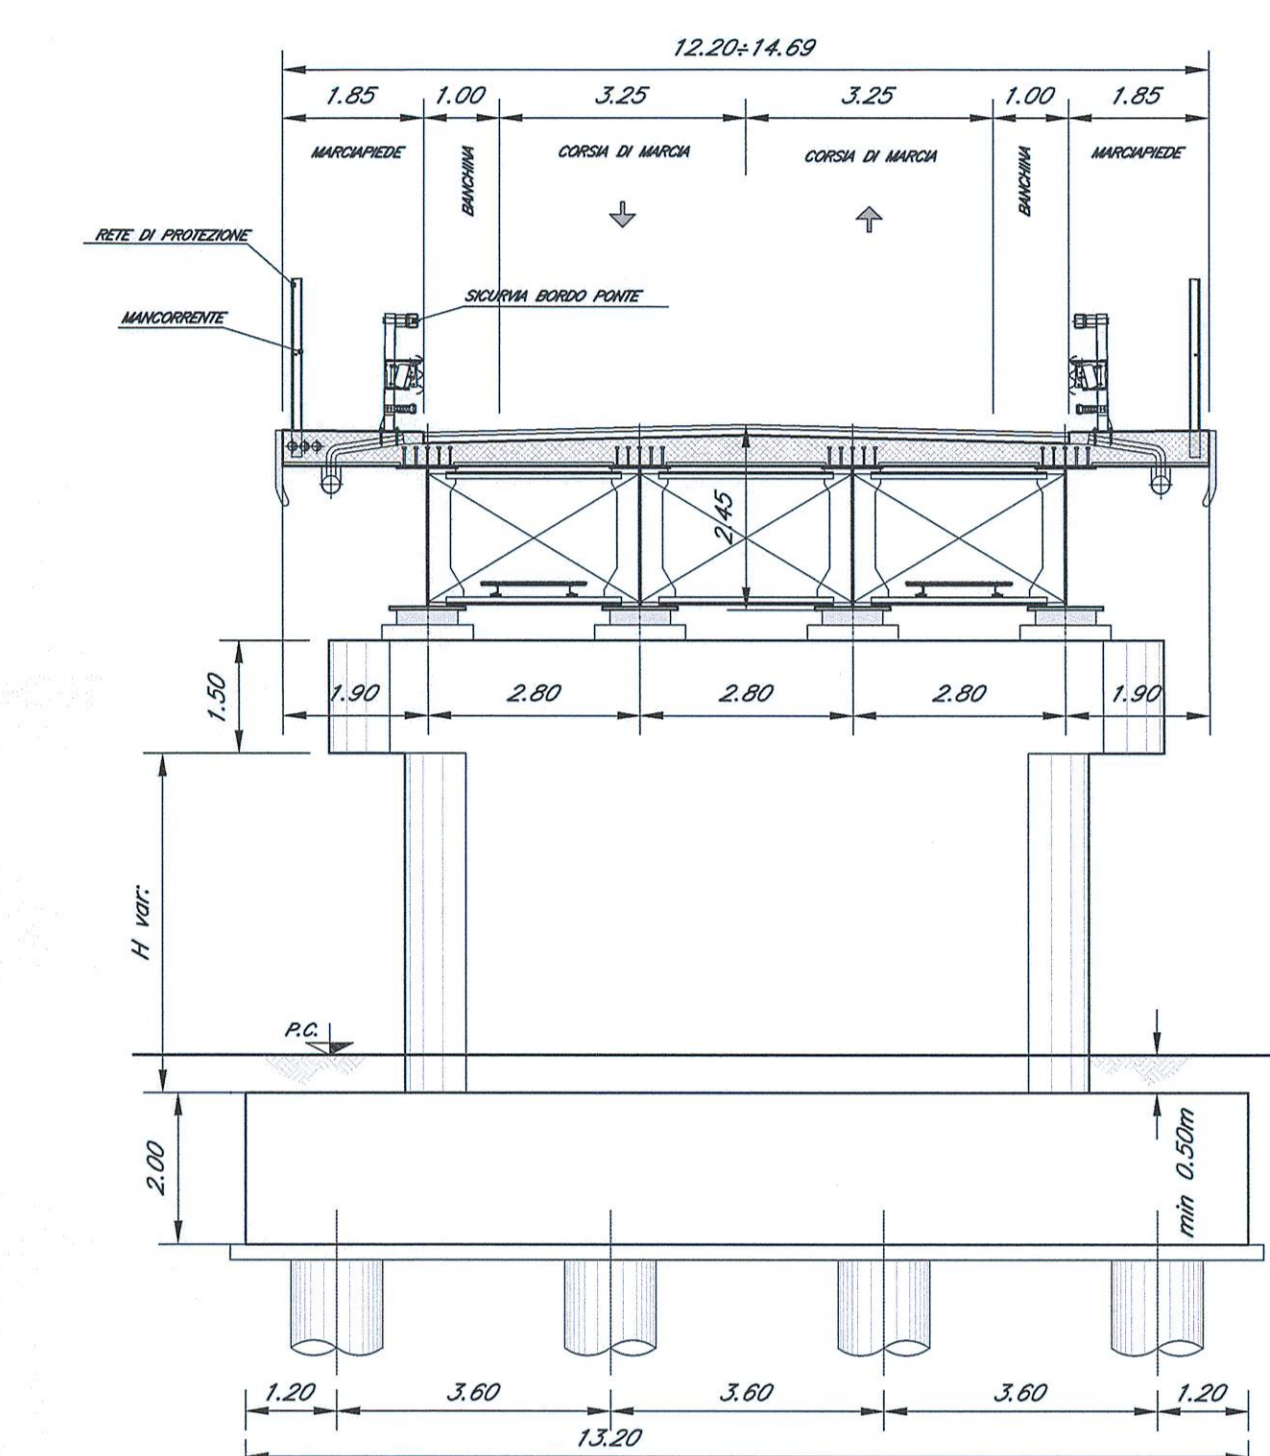

- NOTE:
- 1) Per la tabella materiali e note generali fare riferimento al documento "TR04020209ITCC0000001 - Tabella Materiali e Note generali".
  - 2) Trattamento "a matrice" dei muri frontali e laterali delle spalle del cavalciferrovia.

SEZIONE LONGITUDINALE

Scala 1:200

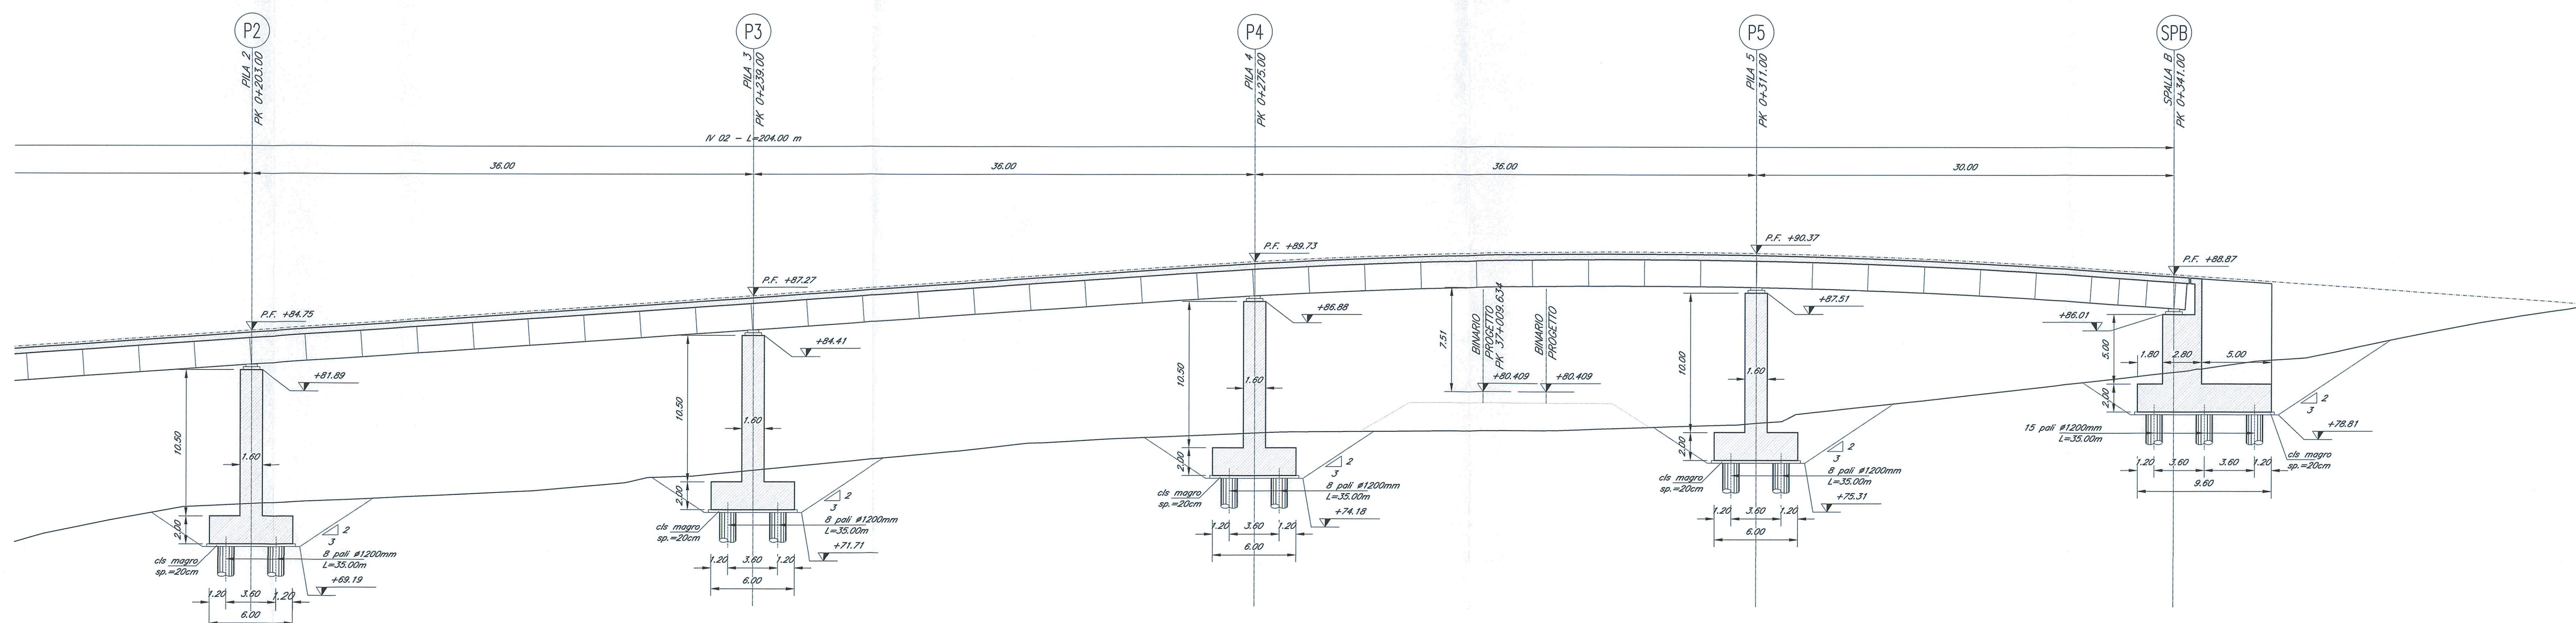

COMMITTENTE:

PROGETTAZIONE:

DIREZIONE TECNICA  
U.O. OPERE CIVILI E GESTIONE DELLE VARIANTI  
PROGETTO DEFINITIVO

ITINERARIO NAPOLI - BARI  
RADDOPPIO TRATTA CANCELLO - BENEVENTO  
II LOTTO FUNZIONALE FRASSO TELESINO - VITULANO  
2° LOTTO FUNZIONALE TELOSE - SAN LORENZO

IV02 - CAVALCIFERROVIA S.P. 106 al km 37+009.634  
Pianta scavi e sezione longitudinale - Tav. 2 di 2

COMMESSA	LOTTO	FASE	ENTE	TIPO DOC.	OPERA/DISCIPLINA	PROGR.	REV.
IF01	22	D	09	PZ	IV0200	002	A

Rev.	Descrizione	Redatto	Data	Verificato	Data	Approvato	Data	Autorità
A	Emissione esecutiva	G. Cimella	09/2017	A. Spini	09/2017	F. Carone	09/2017	A. V...