



PIANTA FONDAZIONI

Scala 1:200

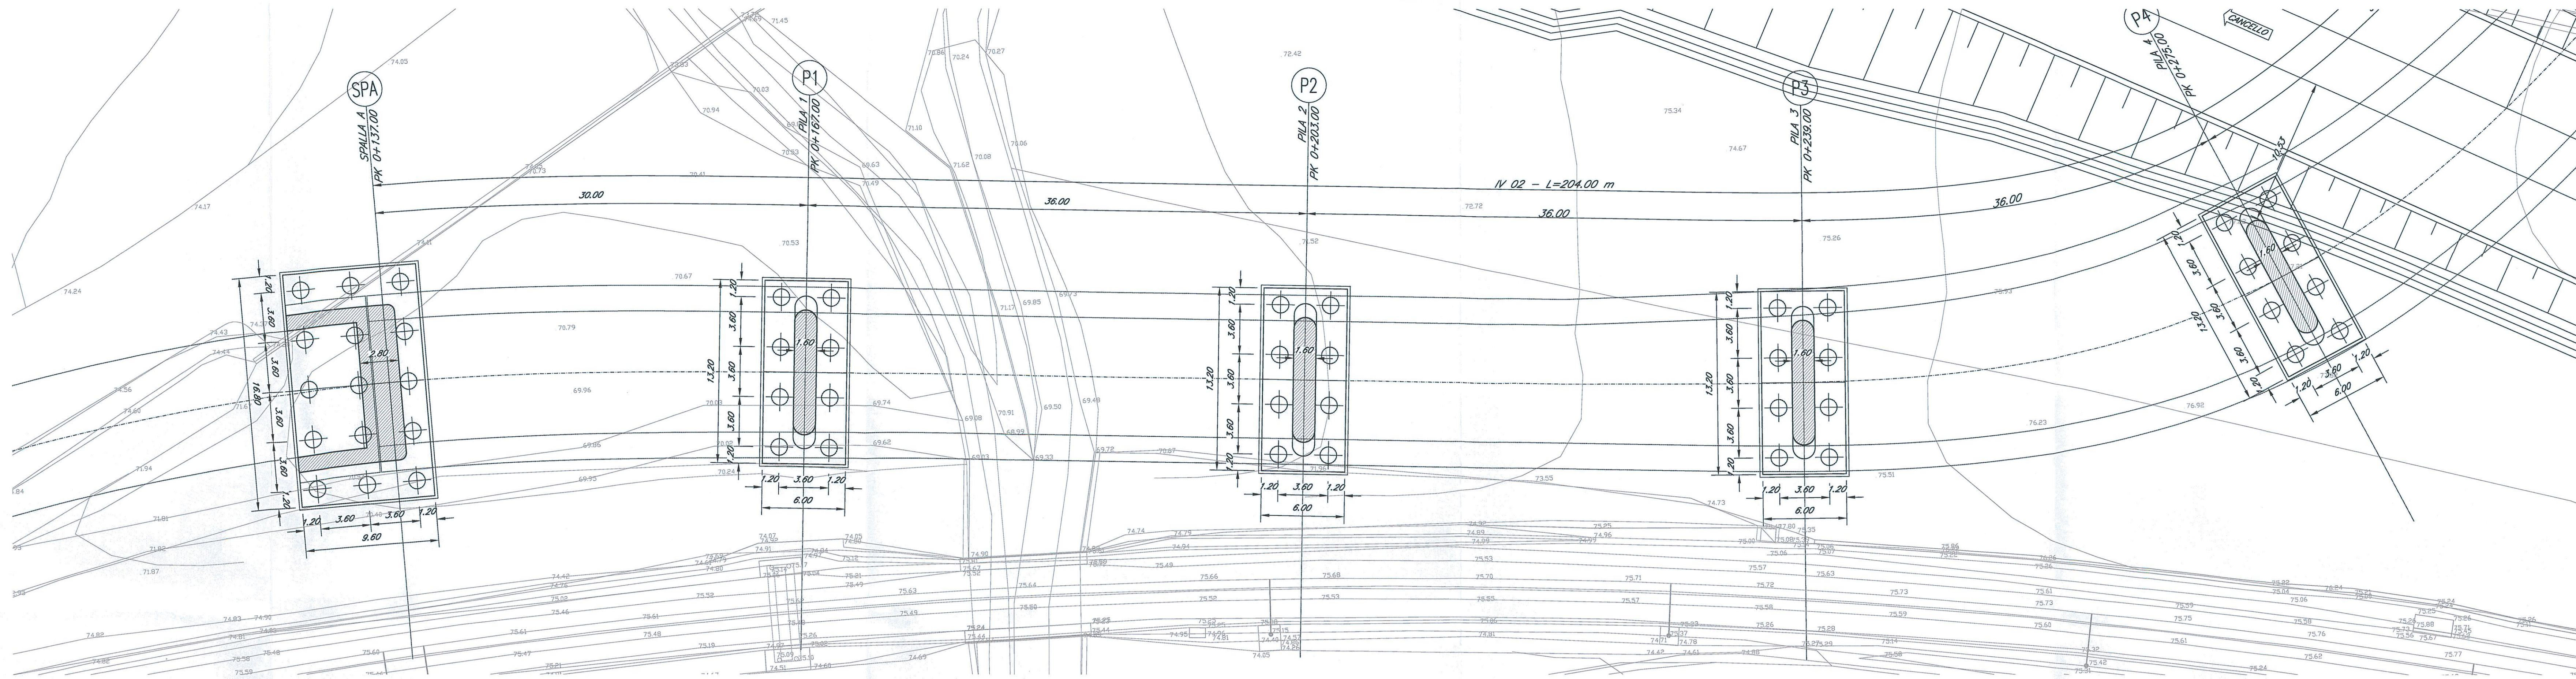


PIANTA IMPALCATO

Scala 1:200

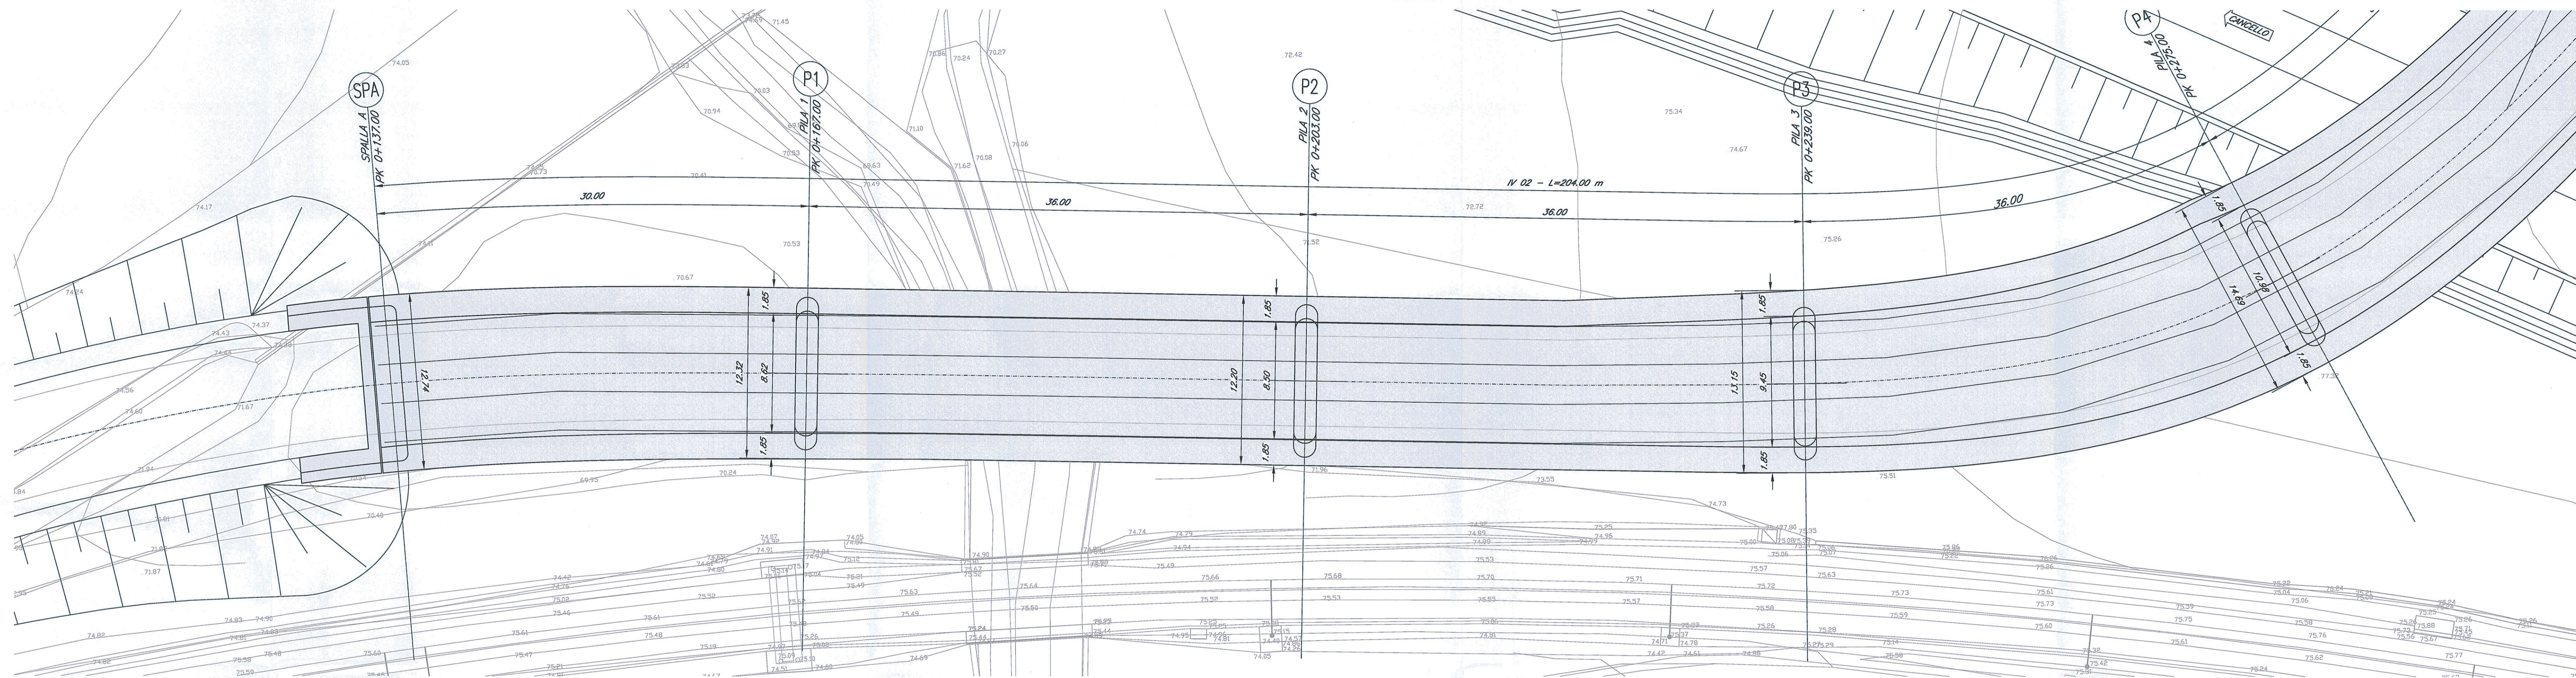


PROSPETTO LONGITUDINALE

Scala 1:200

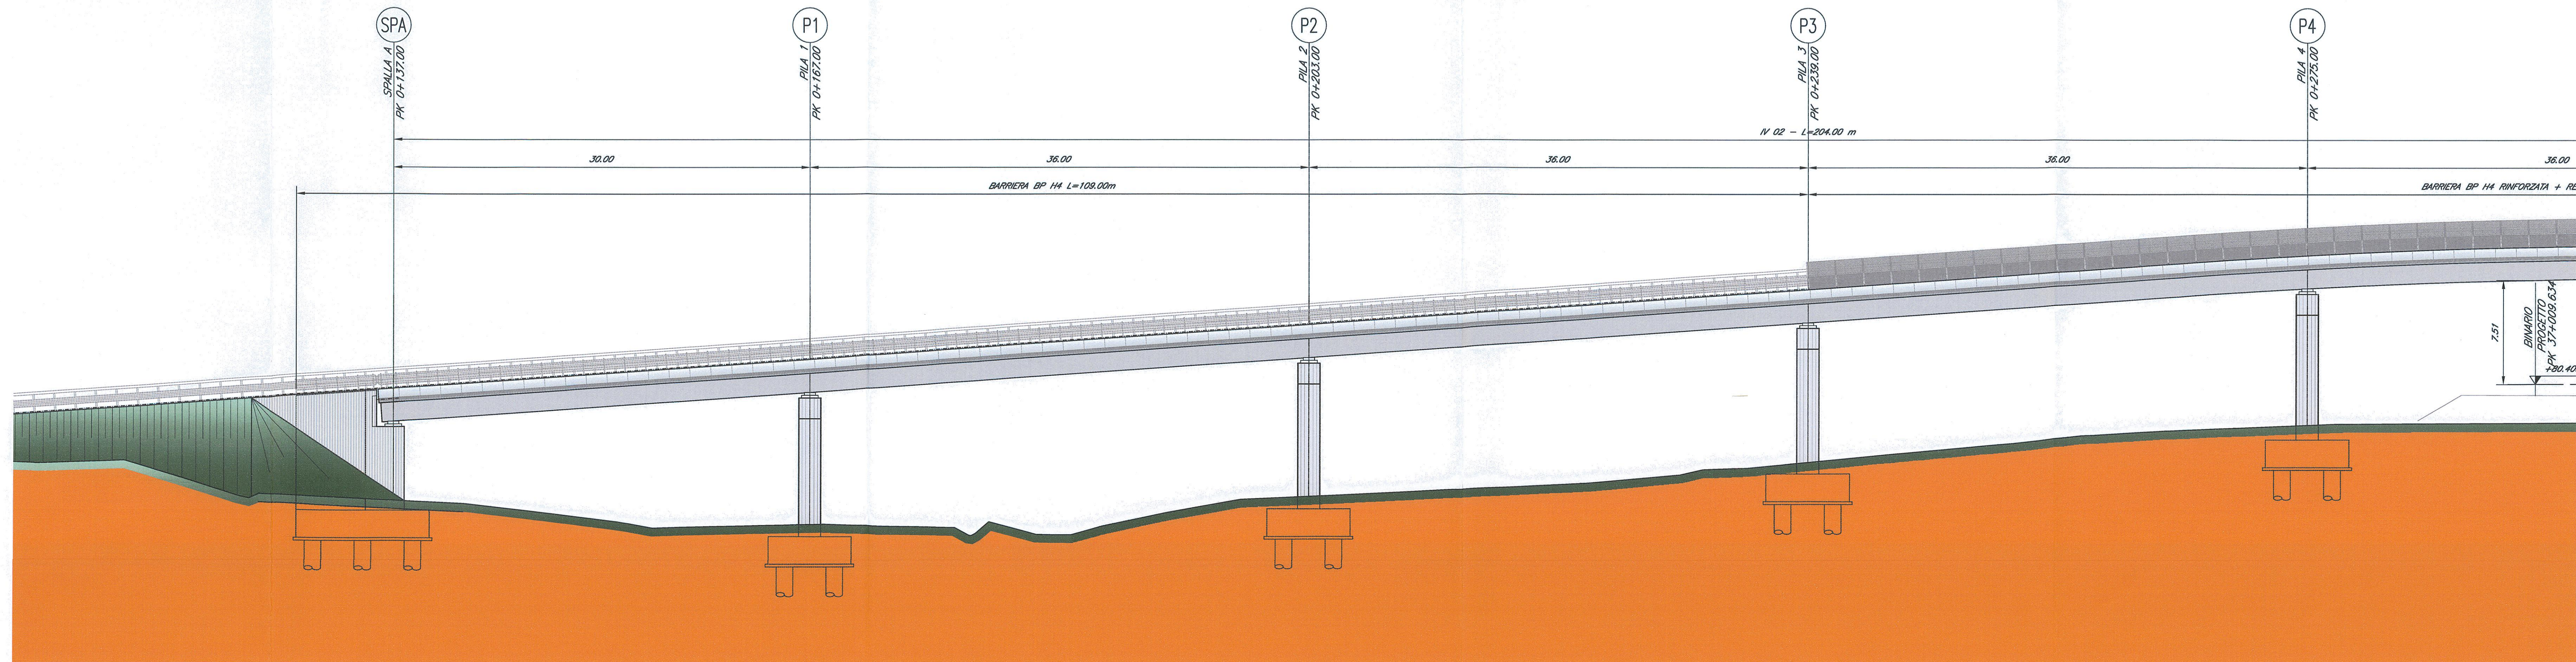


PIANTA CHIAVE

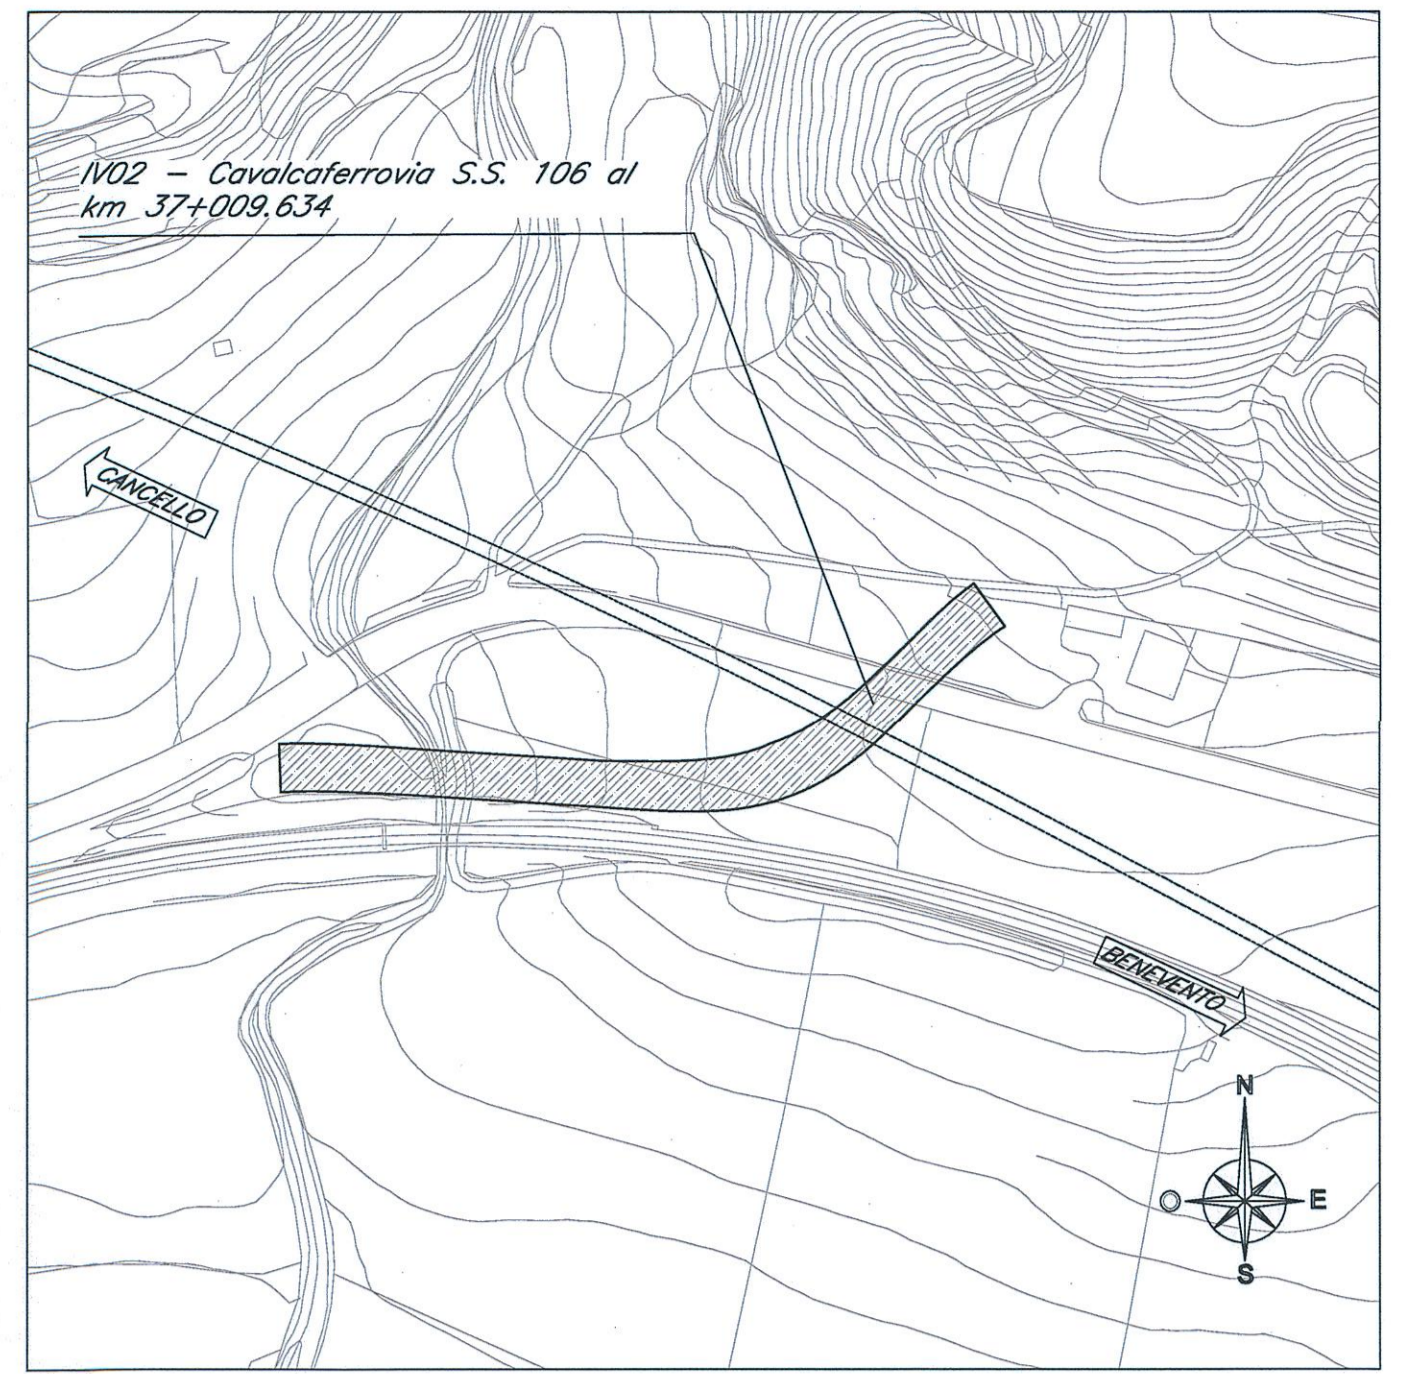

SEZIONE TRASVERSALE TIPO

Scala 1:100

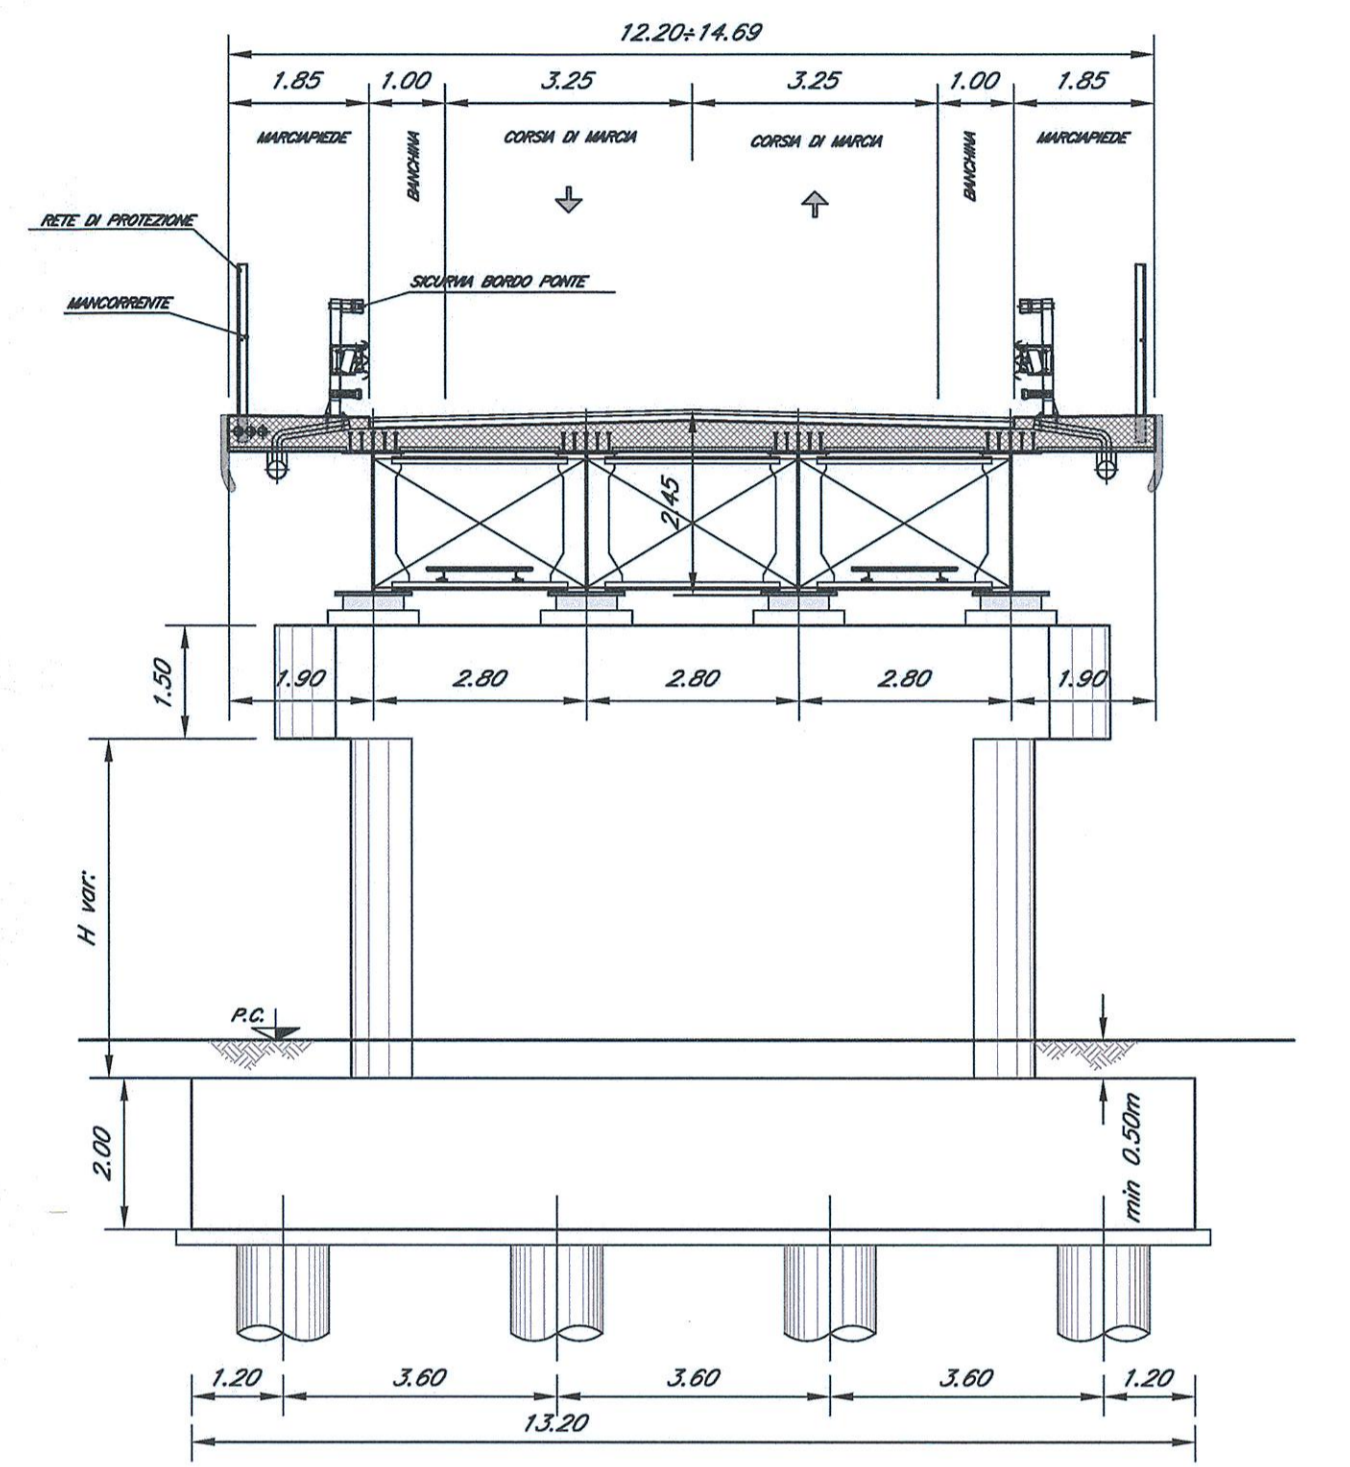

- NOTE:
- 1) Per la tabella materiali e note generali fare riferimento al documento "FOHO2009ITOC0000001 - Tabella Materiali e Note generali".
 - 2) Trattamento "a matrice" dei muri frontali e laterali delle spalle del cavalciferrovia

COMMITTENTE:

RFI
R.F.E. FERROVIARIA ITALIANA
GRUPPO FERROVIE DELLO STATO ITALIANE

PROGETTAZIONE:

ITALFERR
GRUPPO FERROVIE DELLO STATO ITALIANE

DIREZIONE TECNICA
U.O. OPERE CIVILI E GESTIONE DELLE VARIANTI
PROGETTO DEFINITIVO

ITINERARIO NAPOLI - BARI
RADDOPPIO TRATTA CANCELLO - BENEVENTO
II LOTTO FUNZIONALE FRASSO TELESINO - VITULANO
2° LOTTO FUNZIONALE TELOSE - SAN LORENZO

IV02 - CAVALCIFERROVIA S.P. 106 di km 37+009.634
Pianta fondazioni, pianta impalcato e prospetto longitudinale - Tav. 1 di 2

Rev.	Descrizione	Redatto	Data	Verificato	Data	Approvato	Data	Autore
A	Emissione esecutiva	S. Gennaro	09/2017	A. Fanti	09/2017	F. Carone	09/2017	A. Fanti

Rev.	Descrizione	Redatto	Data	Verificato	Data	Approvato	Data	Autore
A	Emissione esecutiva	S. Gennaro	09/2017	A. Fanti	09/2017	F. Carone	09/2017	A. Fanti