




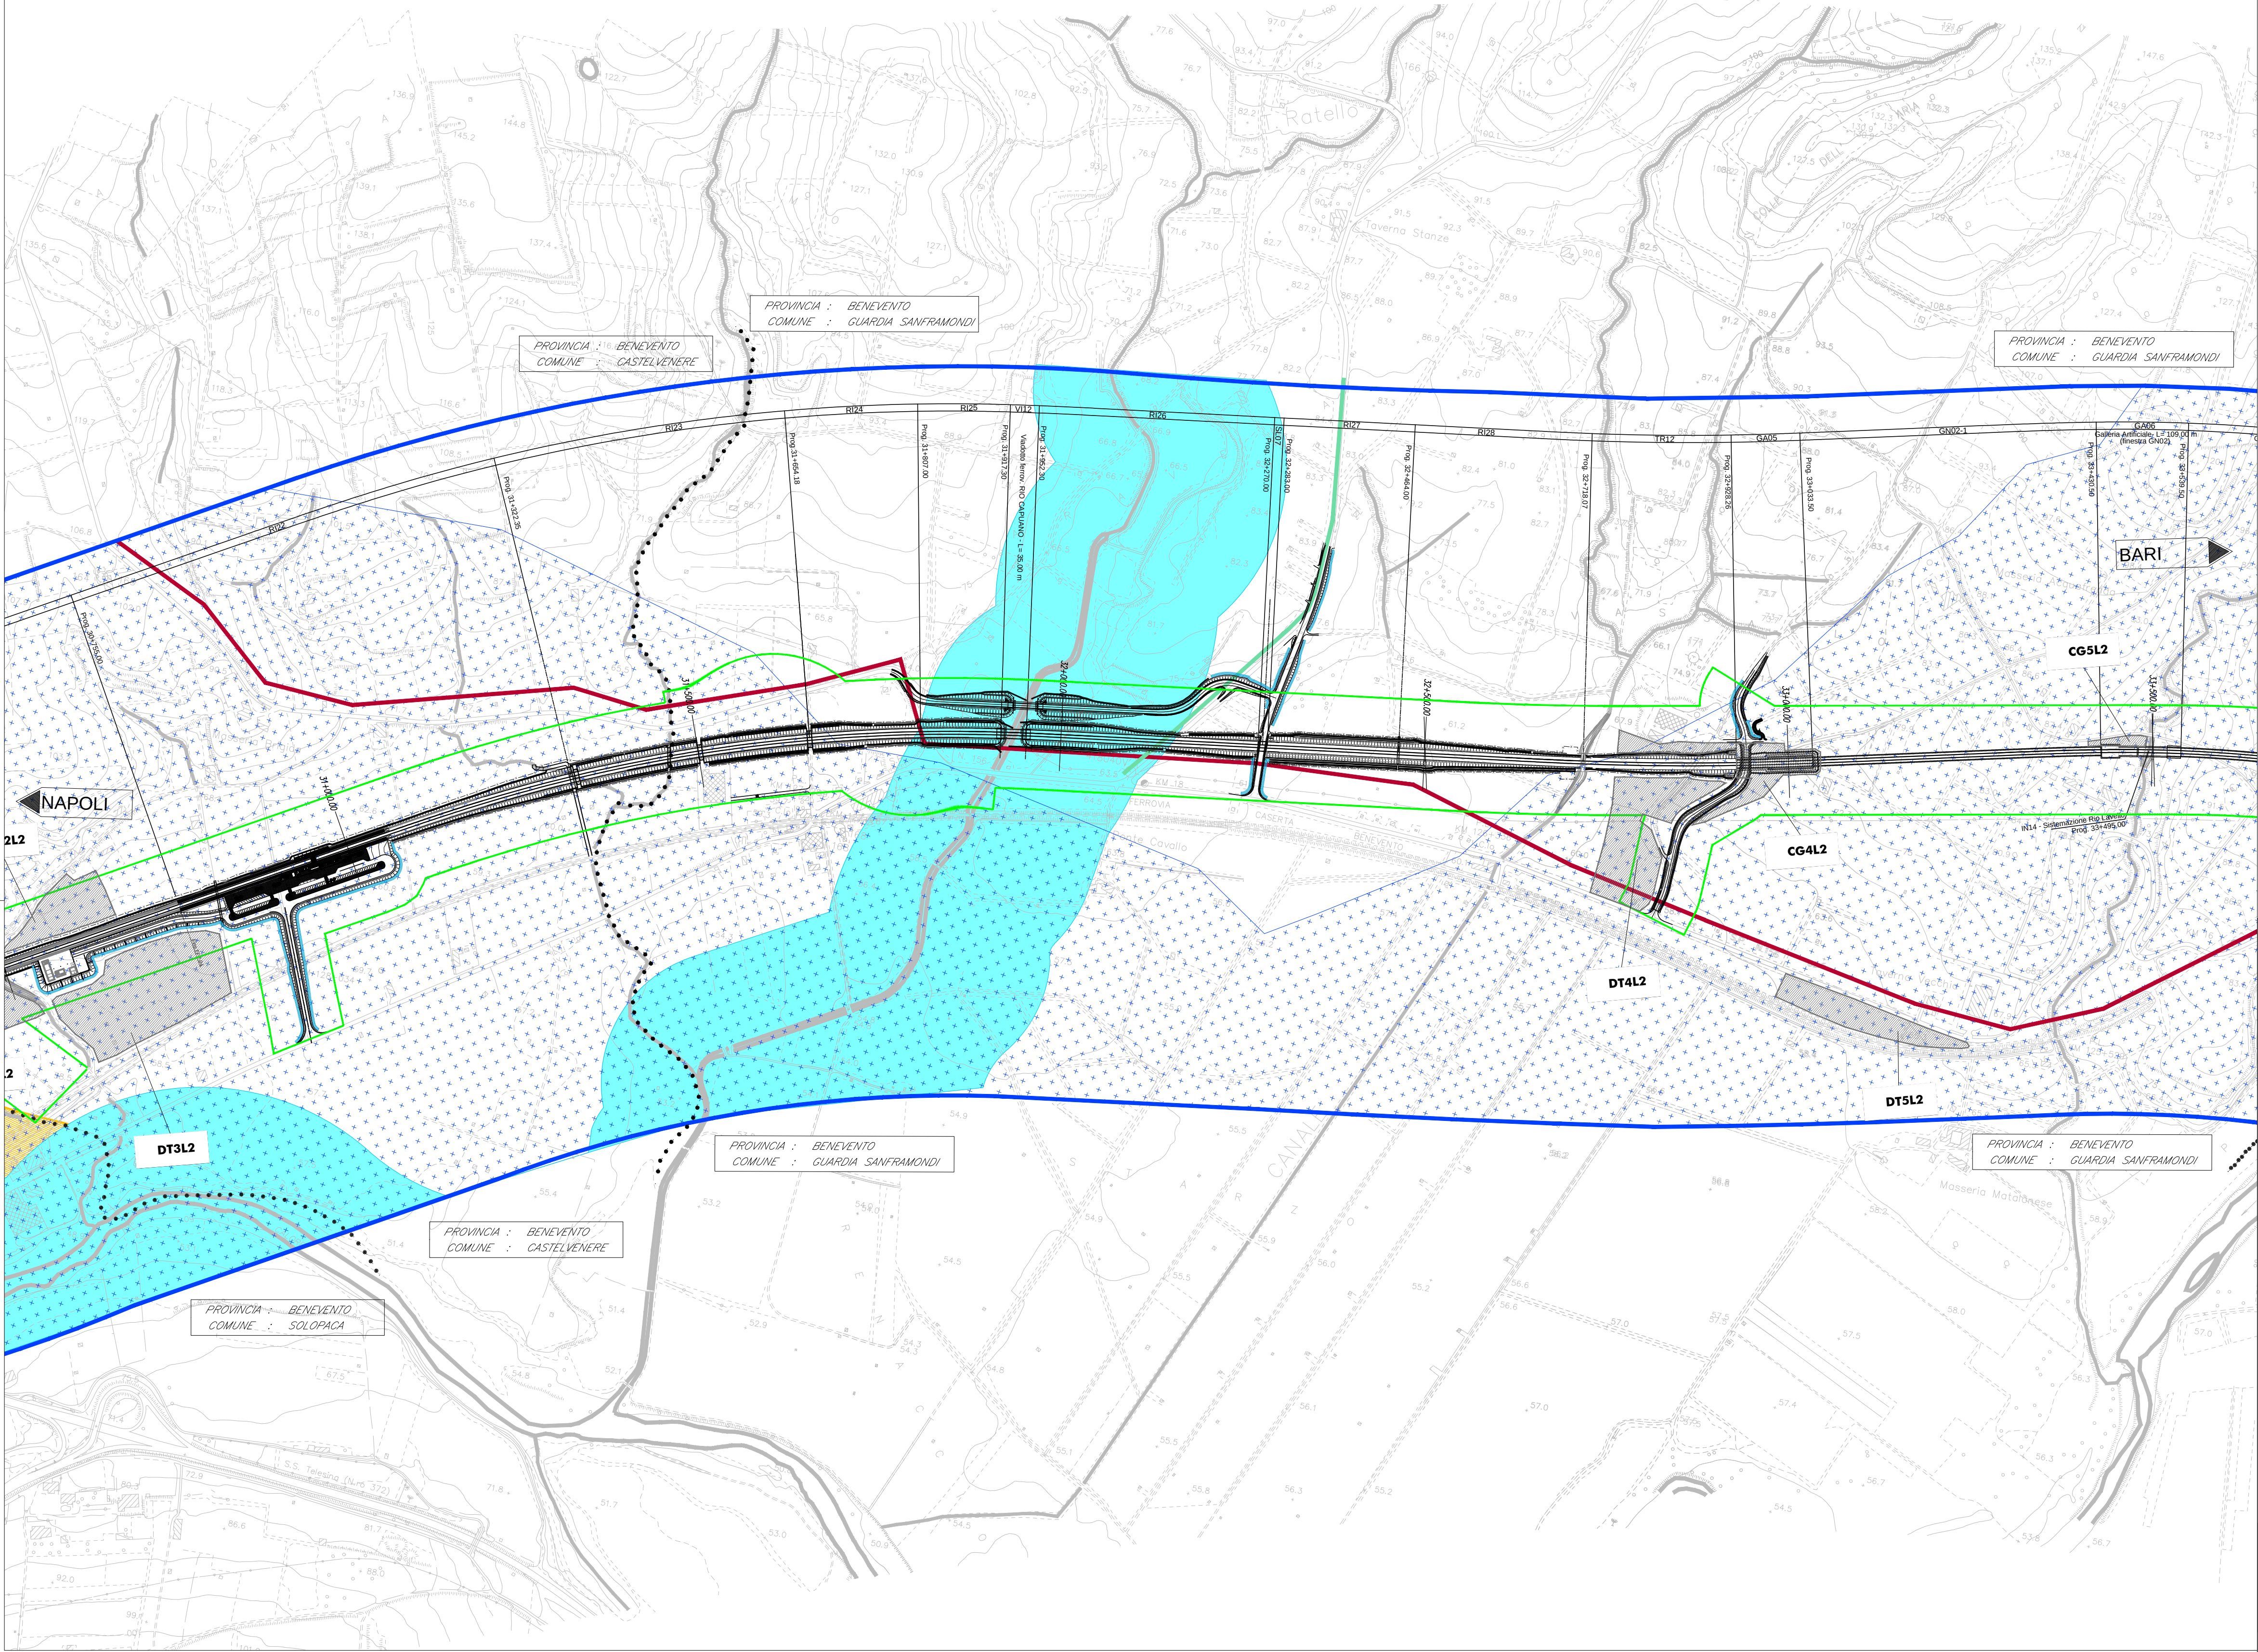


LEGENDA

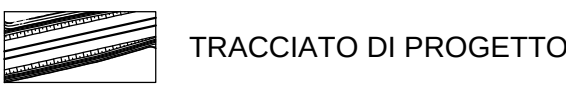

CONFINI AMMINISTRATIVI

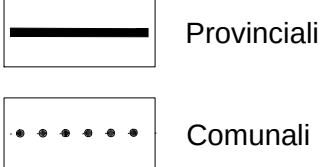

Key Plan

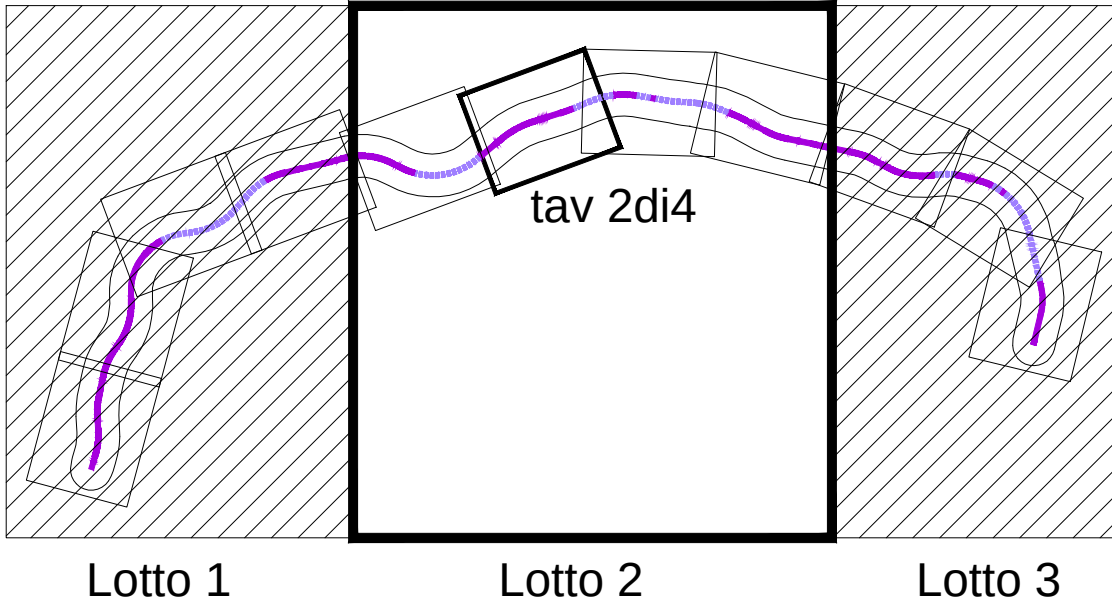

COMMITTENTE:



PROGETTAZIONE:



DIREZIONE TECNICA
U.O. ARCHITETTURA, AMBIENTE E TERRITORIO

PROGETTO DEFINITIVO

ITINERARIO NAPOLI - BARI
RADDOPPIO TRATTA CANCELLO - BENEVENTO
II LOTTO FUNZIONALE FRASSO TELESINO - VITULANO
2° LOTTO FUNZIONALE TELESE - S. LORENZO
VERIFICA DI COMPATIBILITA' PAESAGGISTICA

Sistema dei vincoli paesaggistici e delle tutele - Tav. 2 di 4

SCALA :

1:5000

COMMESSA LOTTO FASE ENTE TIPO DOC. OPERA/DISCIPLINA PROGR. REV.


IF0H 22 D 22 N5 IM0007 002 A

Revis.	Descrizione	Redatto	Data	Verificato	Data	Approvato	Data	Autorizzato	Data
A	Emissione Esecutiva	F. Rocchi	Luglio 2017	F. Rocchi	Luglio 2017	F. Rocchi	Luglio 2017	F. Rocchi	Luglio 2017

File:IF0H22D22N5IM0007002A.dwg

n. Elab.: 2L 523

VINCOLI PAESAGGISTICI (Fonti : PTCP Benevento - SITAP - PTP del Massiccio del Taburno)

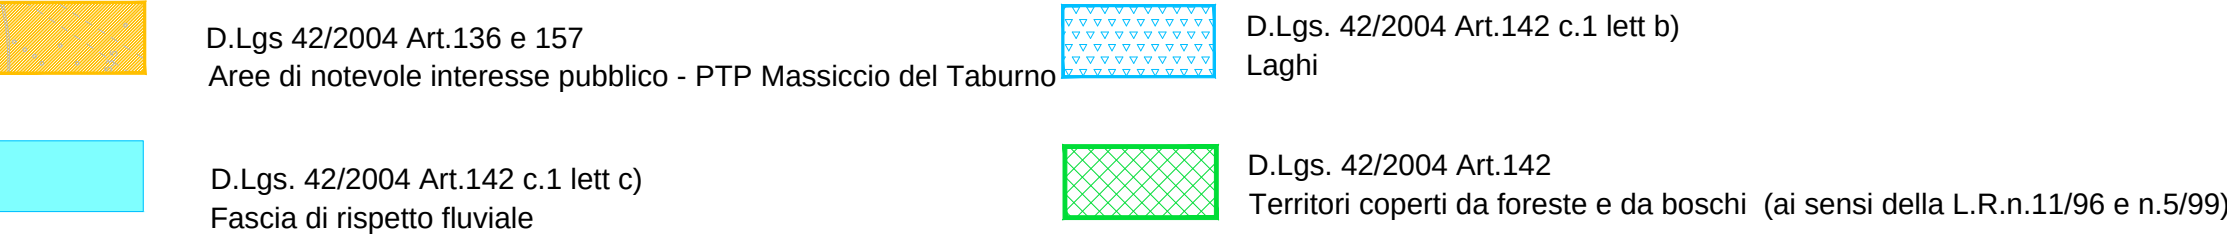

ALTRI ELEMENTI DI TUTELA (Fonti : PTCP BENEVENTO - CATASTO INCENDI REGIONE CAMPANIA - PTR REGIONE CAMPANIA)

