


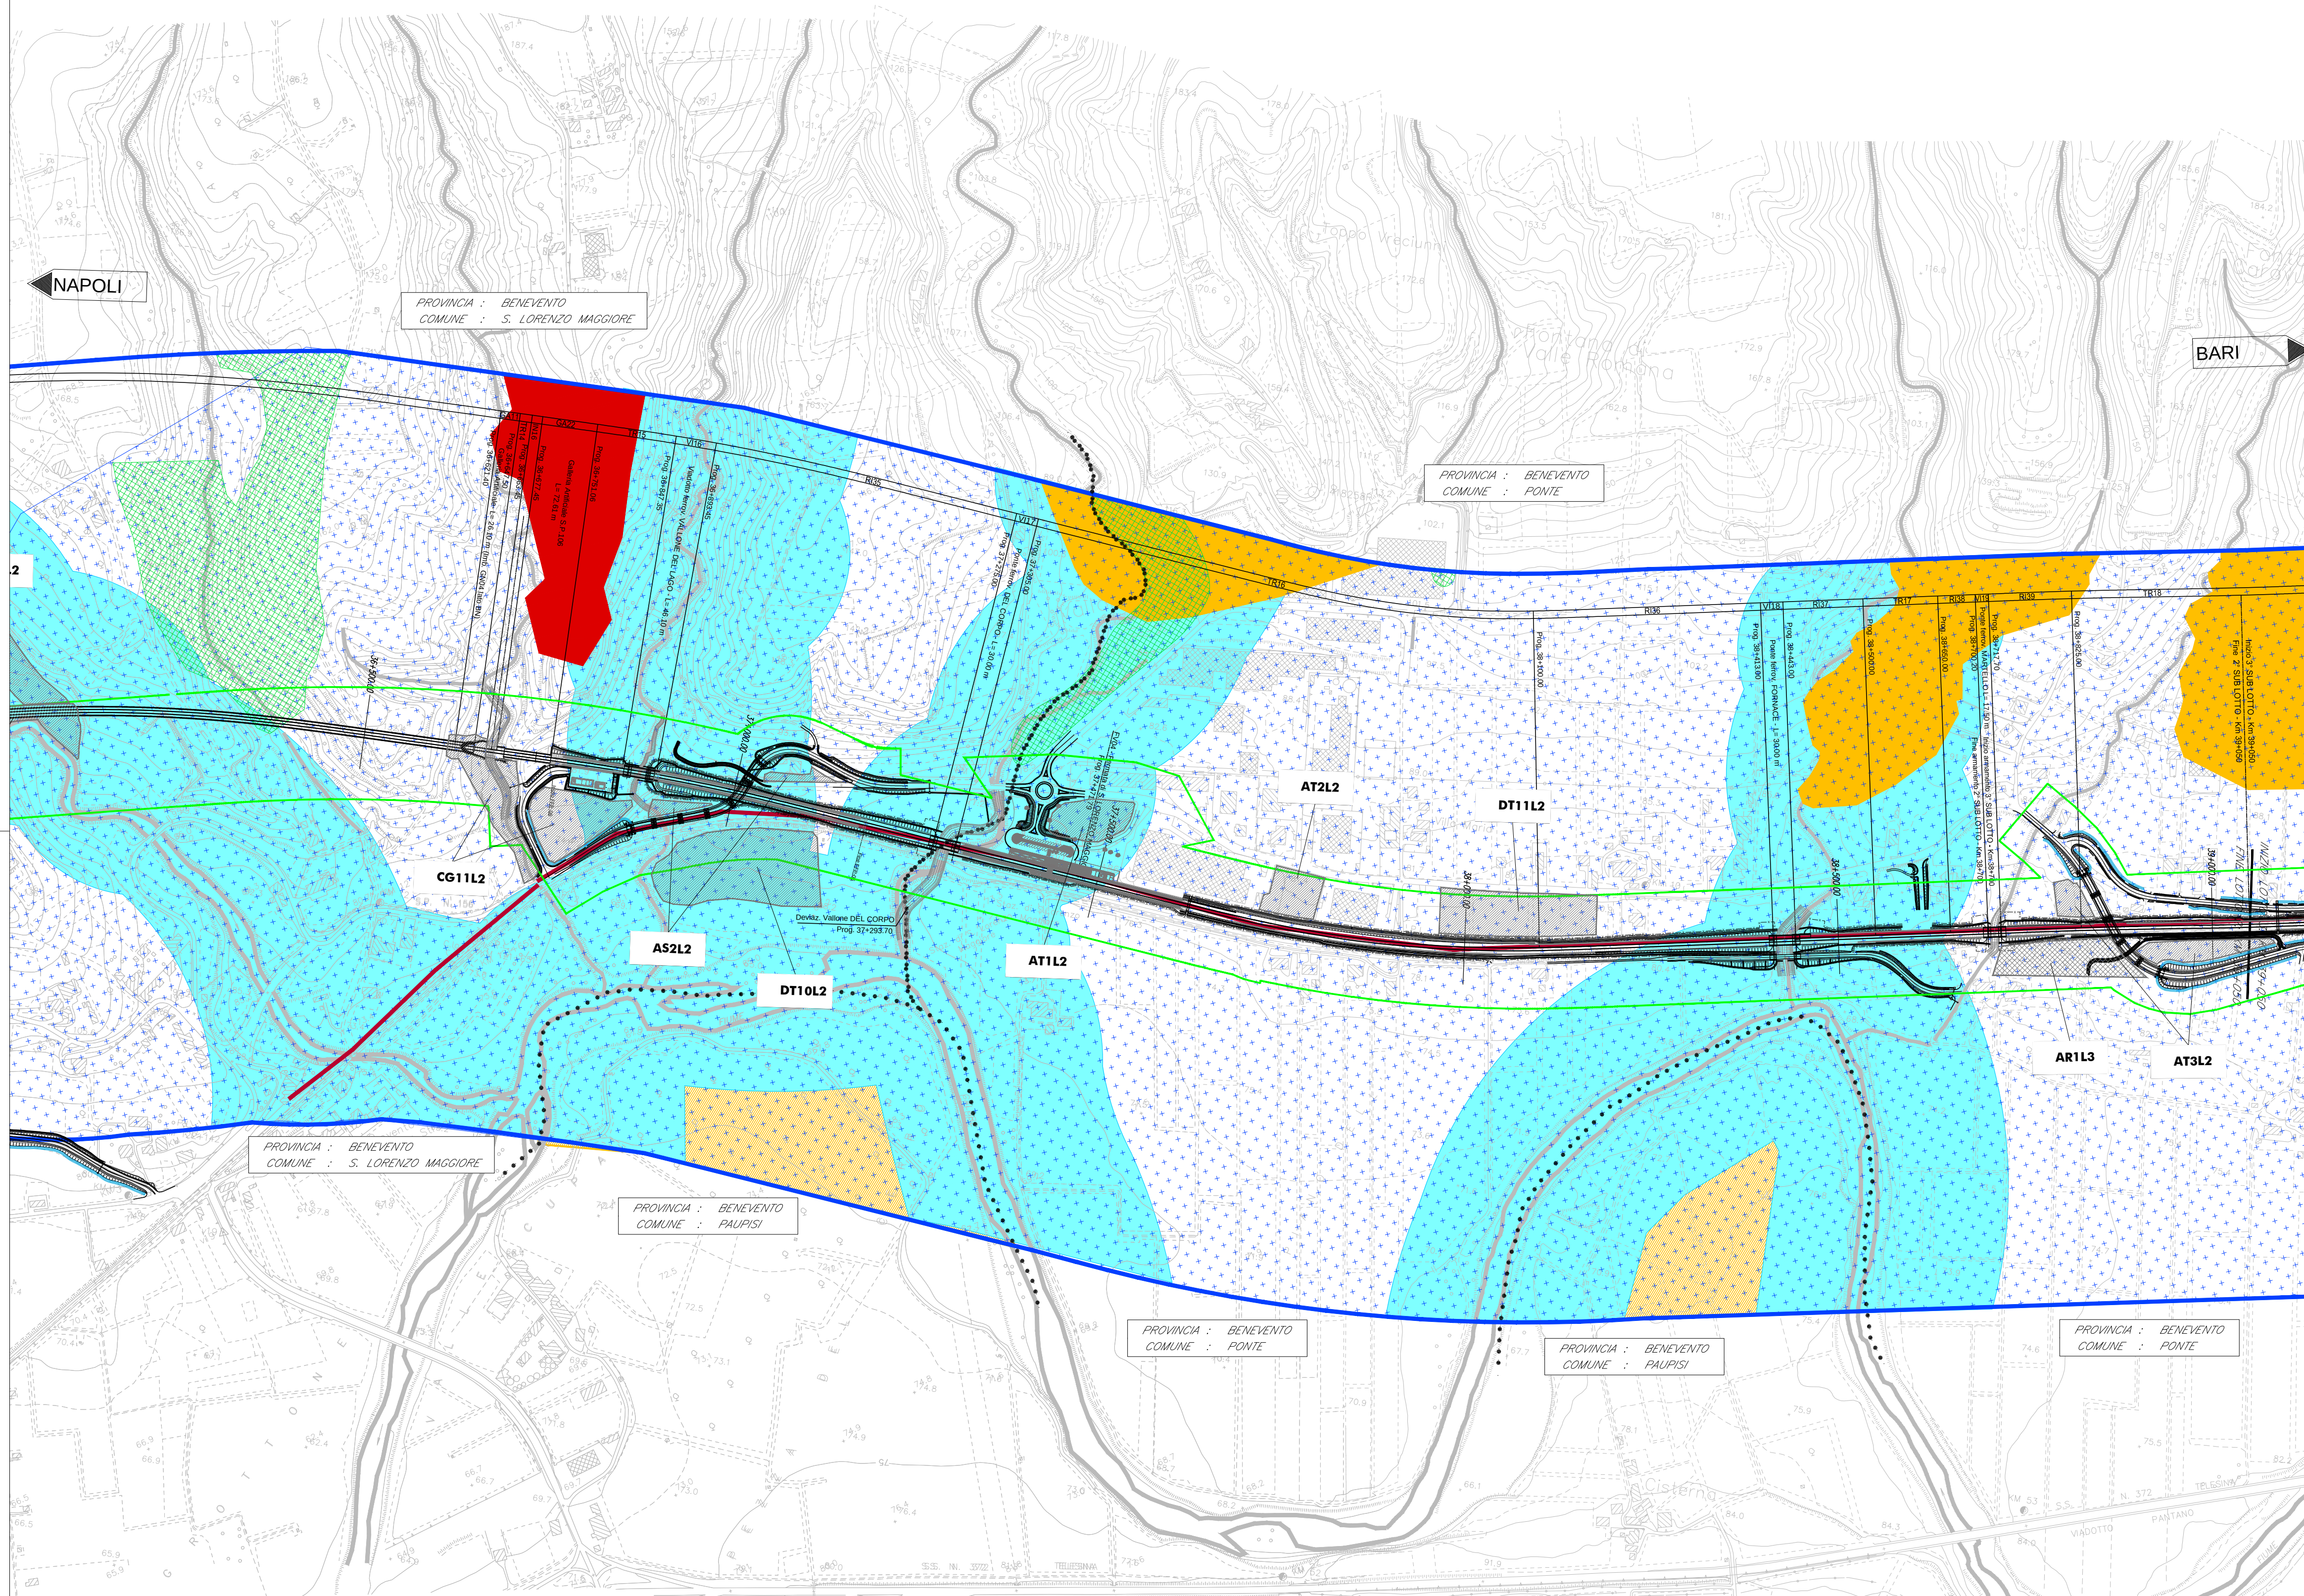

VINCOLI PAESAGGISTICI (Fonti : PTCP Benevento - SITAP - PTP del Massiccio del Taburno)

D.Lgs 42/2004 Art.136 e 157
Aree di notevole interesse pu

D.Lgs. 42/2004 Art.142 c.1 lett c)
Fascia di rispetto fluviale

D.Lgs. 42/2004 Art.142 c.1 lett b)
Laghi

D.Lgs. 42/2004 Art.142
Territori coperti da foreste e da boschi (ai sensi della L.R.n.11/96 e n.5/99)

ALTRI ELEMENTI DI TUTELA (Fonti : PTCP BENEVENTO - CATASTO INCENDI REGIONE CAMPANIA - PTR REGIONE CAMPANIA)

Vincolo Idrogeologico (R.D.3267 del 30/12/1923)

Aree incendiate (anni 2000-2008)

 Fascia di 1000 mt dalla sponda dei corsi d'acqua


 Rete stradale di epoca romana

 Rete stradale storica

LEGENDA

	TRACCIATO DI PROGETTO		CANTIERI
	CONFINE AMMINISTRATIVI		Aree di cantiere
	CONFINE AMMINISTRATIVI		
	Provinciali		
	Comunali		

Key Plan

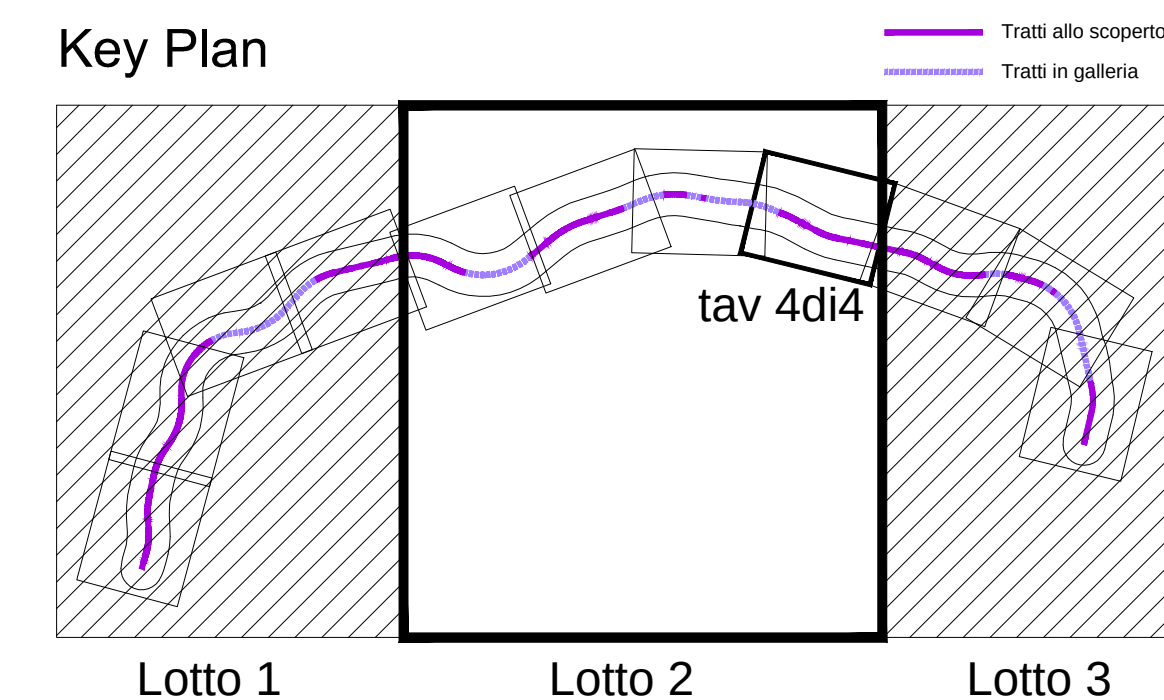

COMMITTENTE:



PROGETTAZIONE:



DIREZIONE TECNICA
U.O. ARCHITETTURA, AMBIENTE E TERRITORIO

PROGETTO DEFINITIVO

ITINERARIO NAPOLI - BARI

**RADDOPPIO TRATTA CANCELLO - BENEVENTO
II LOTTO FUNZIONALE FRASSO TELESINO - VITULANO
2° LOTTO FUNZIONALE TELESE - S. LORENZO**

VERIFICA DI COMPATIBILITA' PAESAGGISTICA

SCALA :

1:5000

COMMESSA	LOTTO	FASE	ENTE	TIPO DOC.	OPERA/DISCIPLINA	PROGR.	REV.
----------	-------	------	------	-----------	------------------	--------	------

I	F	0	H	2	2	D	2	2	N	5	I	M	0	0	0	7	0	0	4	A
---	---	---	---	---	---	---	---	---	---	---	---	---	---	---	---	---	---	---	---	---

[illegible]

File: IF0H22D22N5IM0007004A.dwg

n. Elab.:	2L 525
-----------	--------