
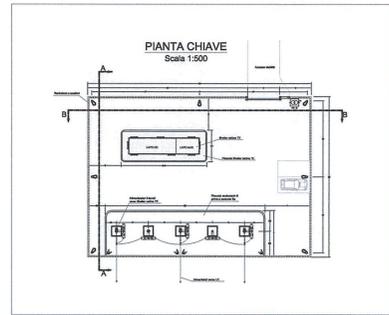


SEZIONE A-A -SCALA 1:50

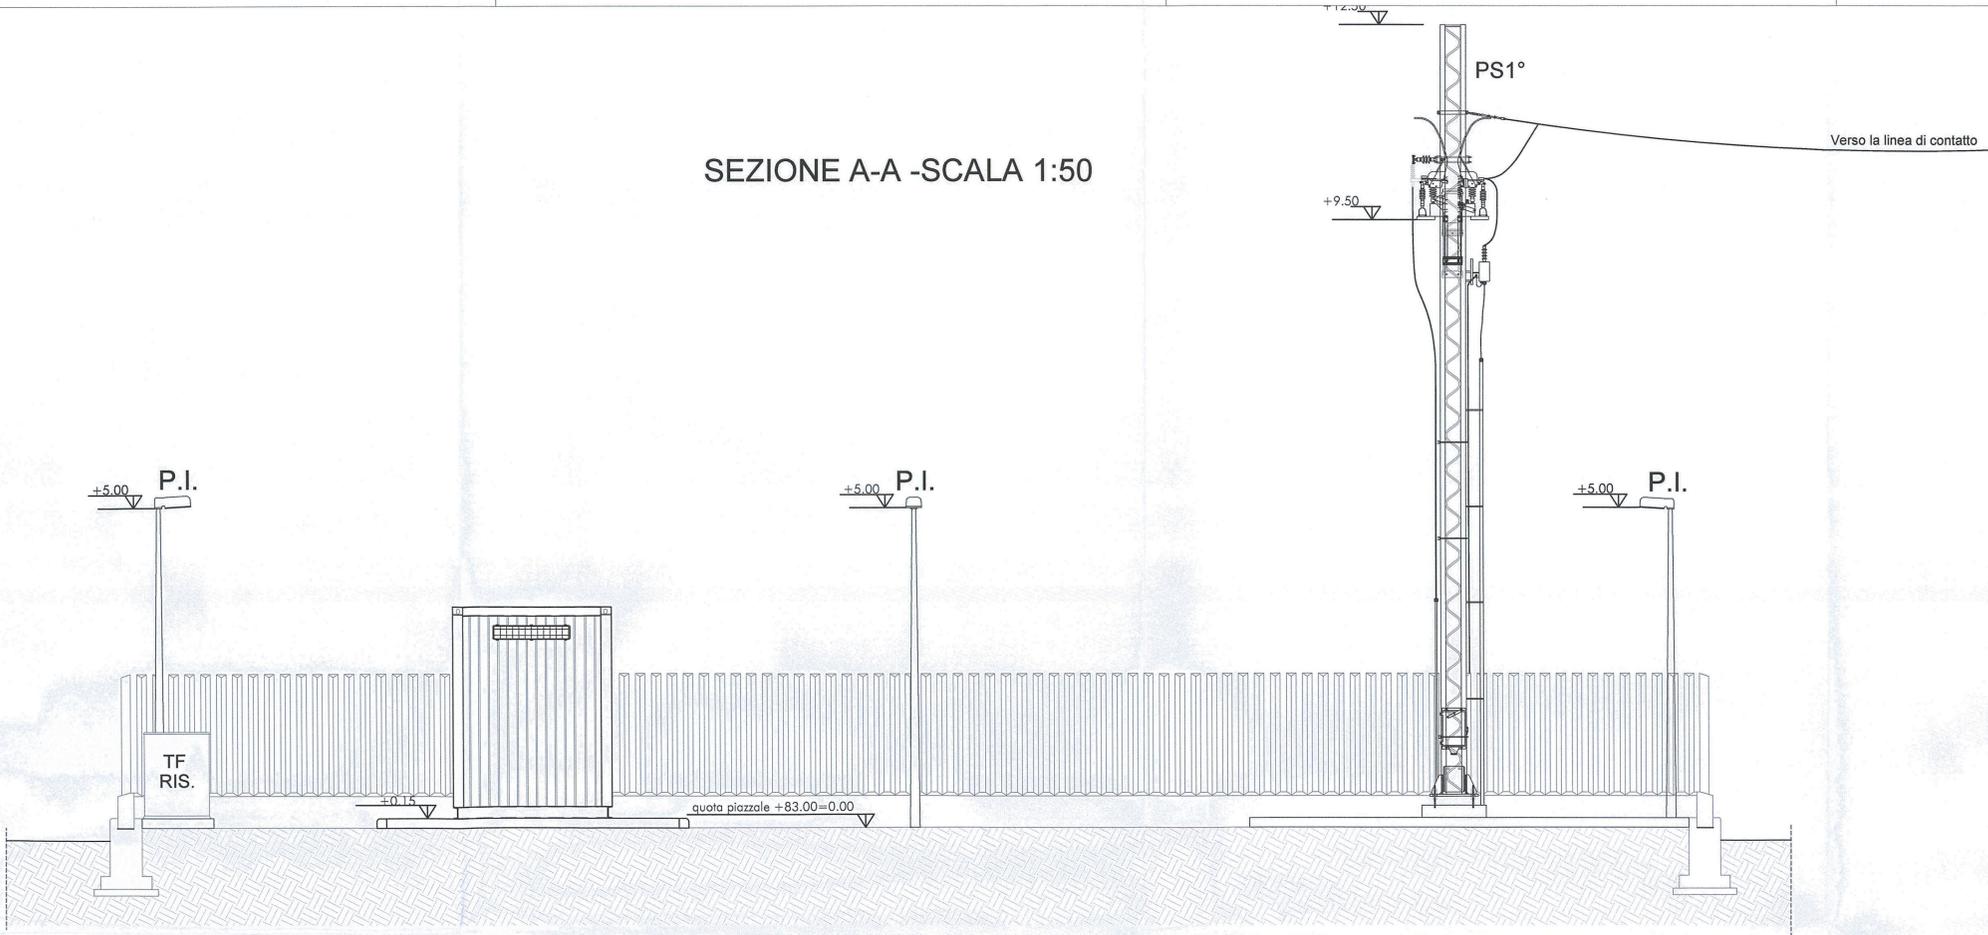

LEGENDA

SIMBOLO	DESCRIZIONE
P.S.1°	Palo sezionatore 1° fila
P.S.2°	Palo sezionatore 2° fila
TF-RIS	Trasformatore di isolamento
P.I.	Palina VTR per illuminazione piazzale - L=5.80m


NOTE

Tutte le quote sono espresse in metri.

DOCUMENTI DI RIFERIMENTO

CODICE	ELABORATO
IF0H22D18PBSE0000001A	Box prefabbricato Cabina TE - Prospetti esterni
IF0H22D18PASE0000004A	Cabina TE - Piazzale di Cabina -Sistemazione aerea e viabilità
IF0H22D18WBSE0000002A	Planimetria ubicazione impianto
IF0H22D18DXSE0000002A	Cabina TE - Schema Elettrico Generale

SEZIONE B-B -SCALA 1:50

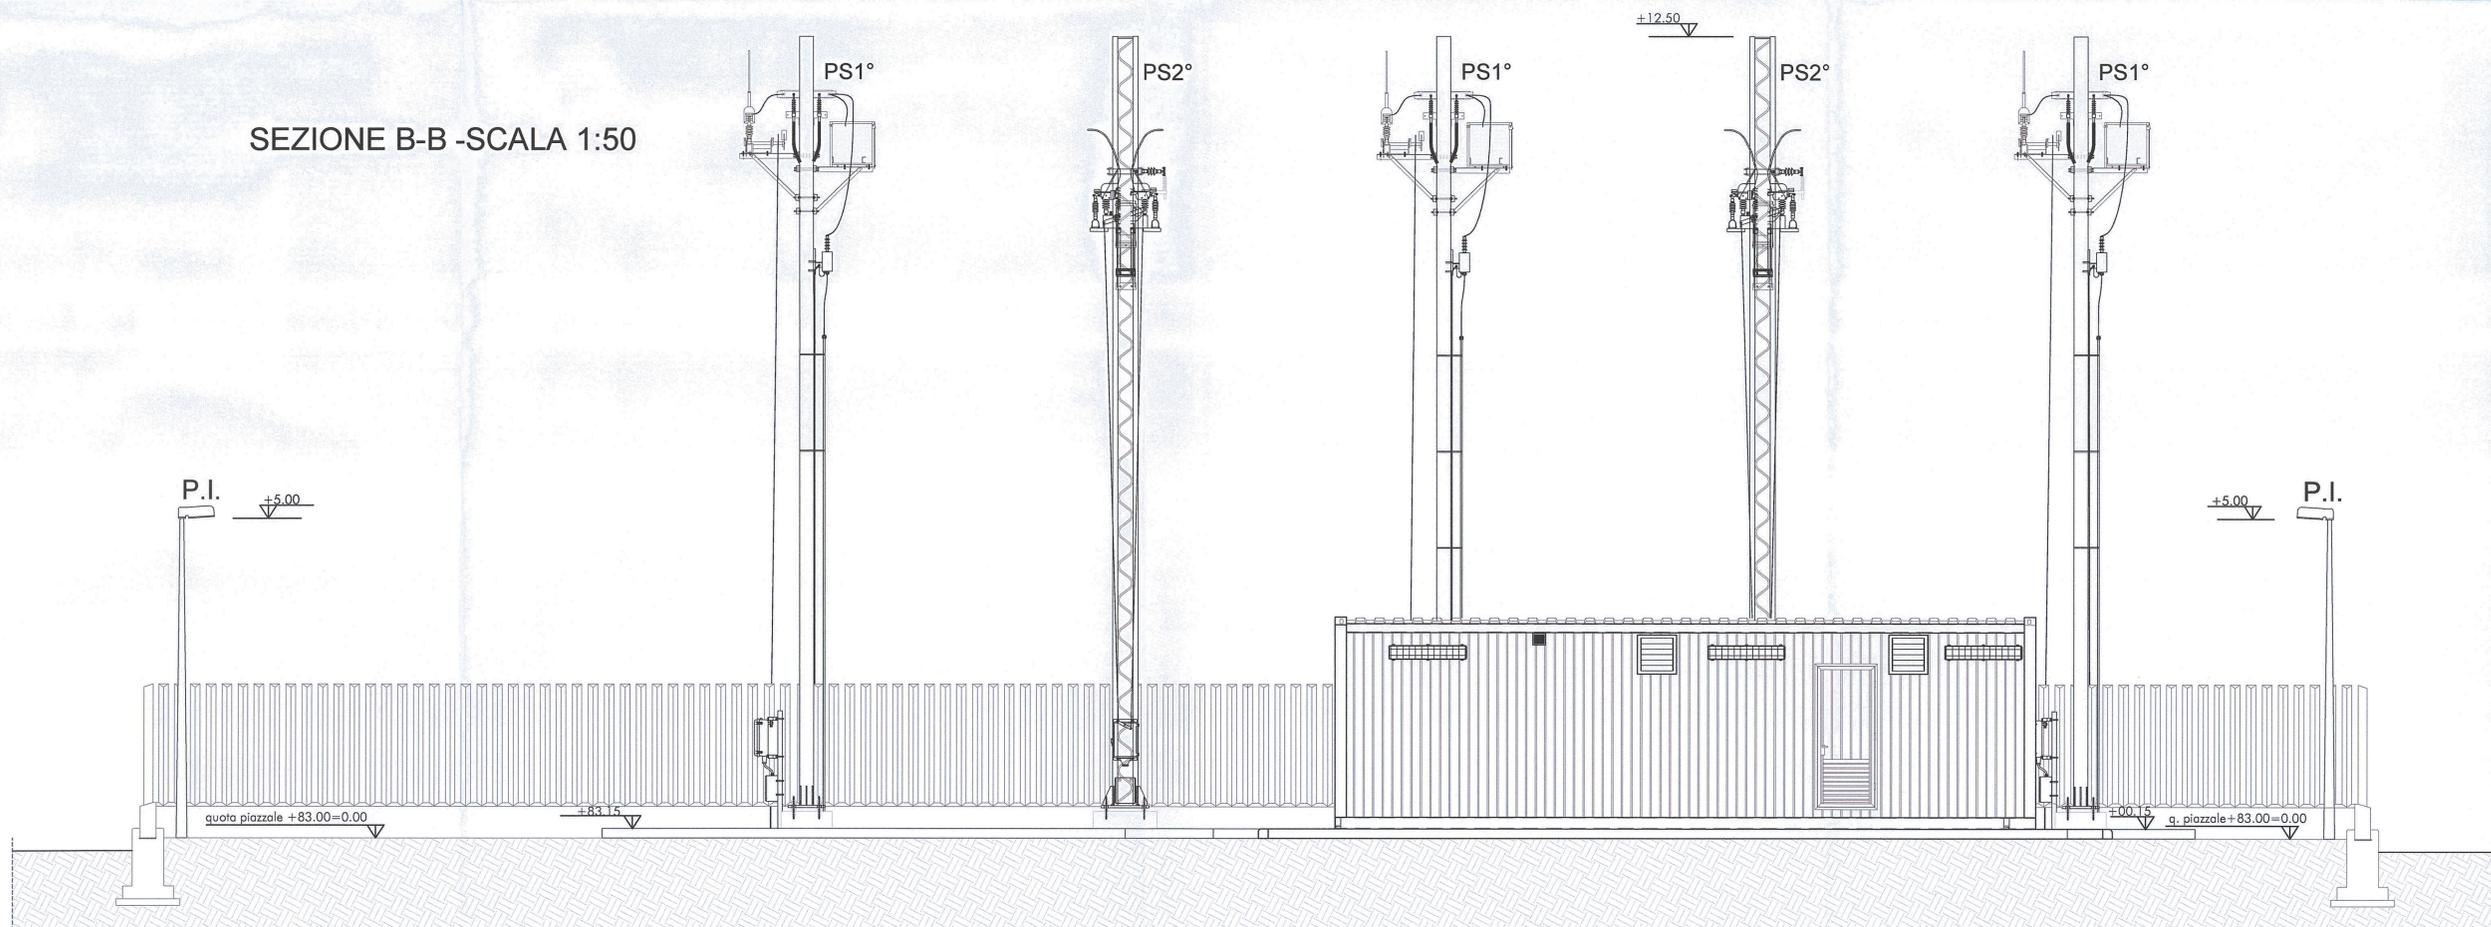

COMMITTENTE:

PROGETTAZIONE:

DIREZIONE TECNICA
UO TECNOLOGIE CENTRO
PROGETTO DEFINITIVO

ITINERARIO NAPOLI - BARI
RADDOPPIO TRATTA CANCELLO - BENEVENTO
II LOTTO FUNZIONALE FRASSO TELESINO - VITULANO
2° LOTTO FUNZIONALE TELESE - SAN LORENZO
 Cabina TE - San Lorenzo
 Piazzale - Sezioni A-A e B-B

SCALA :
 1:50

COMMESSA	LOTTO	FASE	ENTE	TIPO DOC.	OPERA/DISCIPLINA	PROGR.	REV.
IF0H	22	D	18	WB	SE0000	002	A

Revis.	Descrizione	Redatto	Data	Verificato	Data	Approvato	Data	Autorizzato	Data
A	Emissione Esecutiva	G. Trezza	Giugno 2017	N. Carones	Giugno 2017	F. Carrone	Giugno 2017	G. G. Bluffarini	Giugno 2017