

COMMITTENTE:



PROGETTAZIONE:



**DIREZIONE TECNICA  
UO TECNOLOGIE CENTRO**

**PROGETTO DEFINITIVO**

**ITINERARIO NAPOLI - BARI  
RADDOPPIO TRATTA CANCELLO - BENEVENTO  
II LOTTO FUNZIONALE FRASSO TELESINO - VITULANO  
2° LOTTO FUNZIONALE TELESE - SAN LORENZO  
MATS GALLERIA LIMATA - S.LORENZO**

Architettura Comando e Controllo sistema MATS

SCALA :

:-


COMMESSA LOTTO FASE ENTE TIPO DOC. OPERA/DISCIPLINA PROGR. REV.

IF0H 22 D 18 DX LC0200 001 A

| Revis. | Descrizione         | Redatto                     | Data    | Verificato                  | Data    | Approvato              | Data    | Autorizzato                                     | Data |
|--------|---------------------|-----------------------------|---------|-----------------------------|---------|------------------------|---------|-------------------------------------------------|------|
| A      | Emissione Esecutiva | G.Trezza<br><i>G.Trezza</i> | 06.2017 | G.Trezza<br><i>G.Trezza</i> | 06.2017 | F.Cerrone<br><i>FC</i> | 06.2017 | Ing. Guido Cerrone<br>Ordine Ingegneri n° 17812 |      |
|        |                     |                             |         |                             |         |                        |         |                                                 |      |
File: IF0H22D18DXLC0200001A.dwg

n. Elab.: 21562

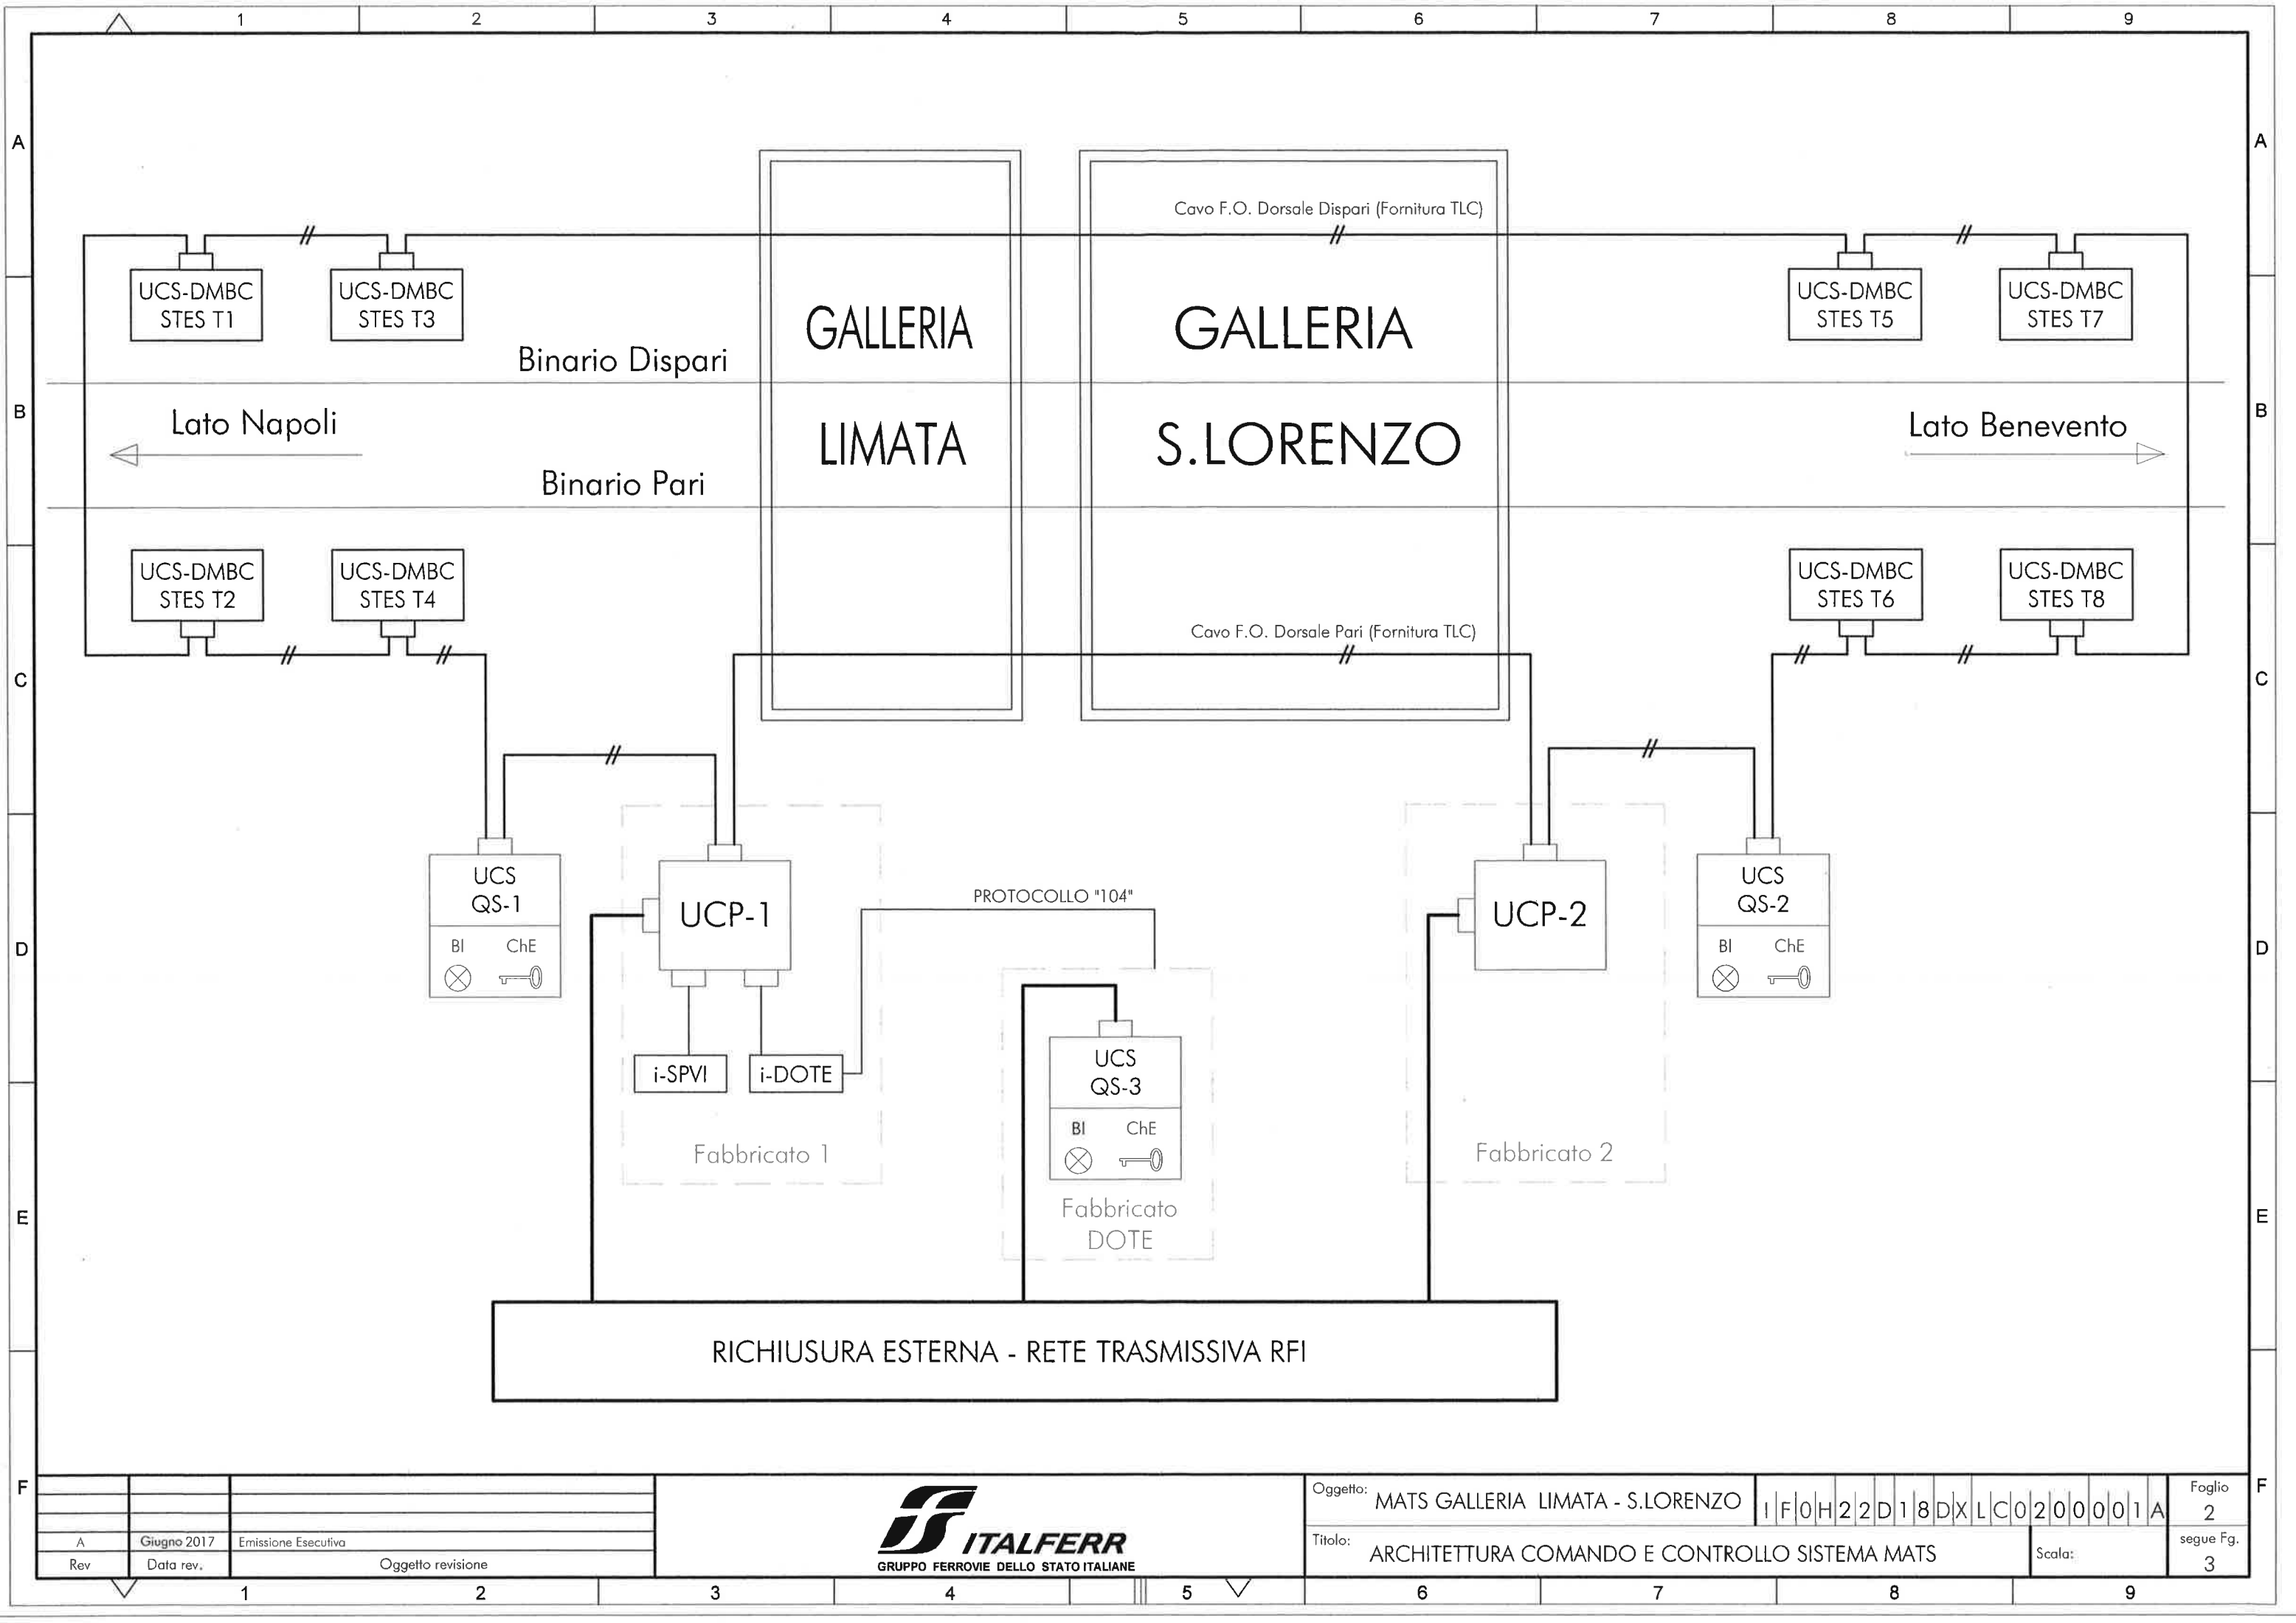


|     |             |                     |
|-----|-------------|---------------------|
|     |             |                     |
| A   | Giugno 2017 | Emissione Esecutiva |
| Rev | Data rev.   | Oggetto revisione   |



|          |                                               |                                         |             |
|----------|-----------------------------------------------|-----------------------------------------|-------------|
| Oggetto: | MATS GALLERIA LIMATA - S.LORENZO              | 1 F 0 H 2 2 D 1 8 D X L C 0 2 0 0 0 1 A | Foglio 2    |
| Titolo:  | ARCHITETTURA COMANDO E CONTROLLO SISTEMA MATS | Scala:                                  | segue Fg. 3 |



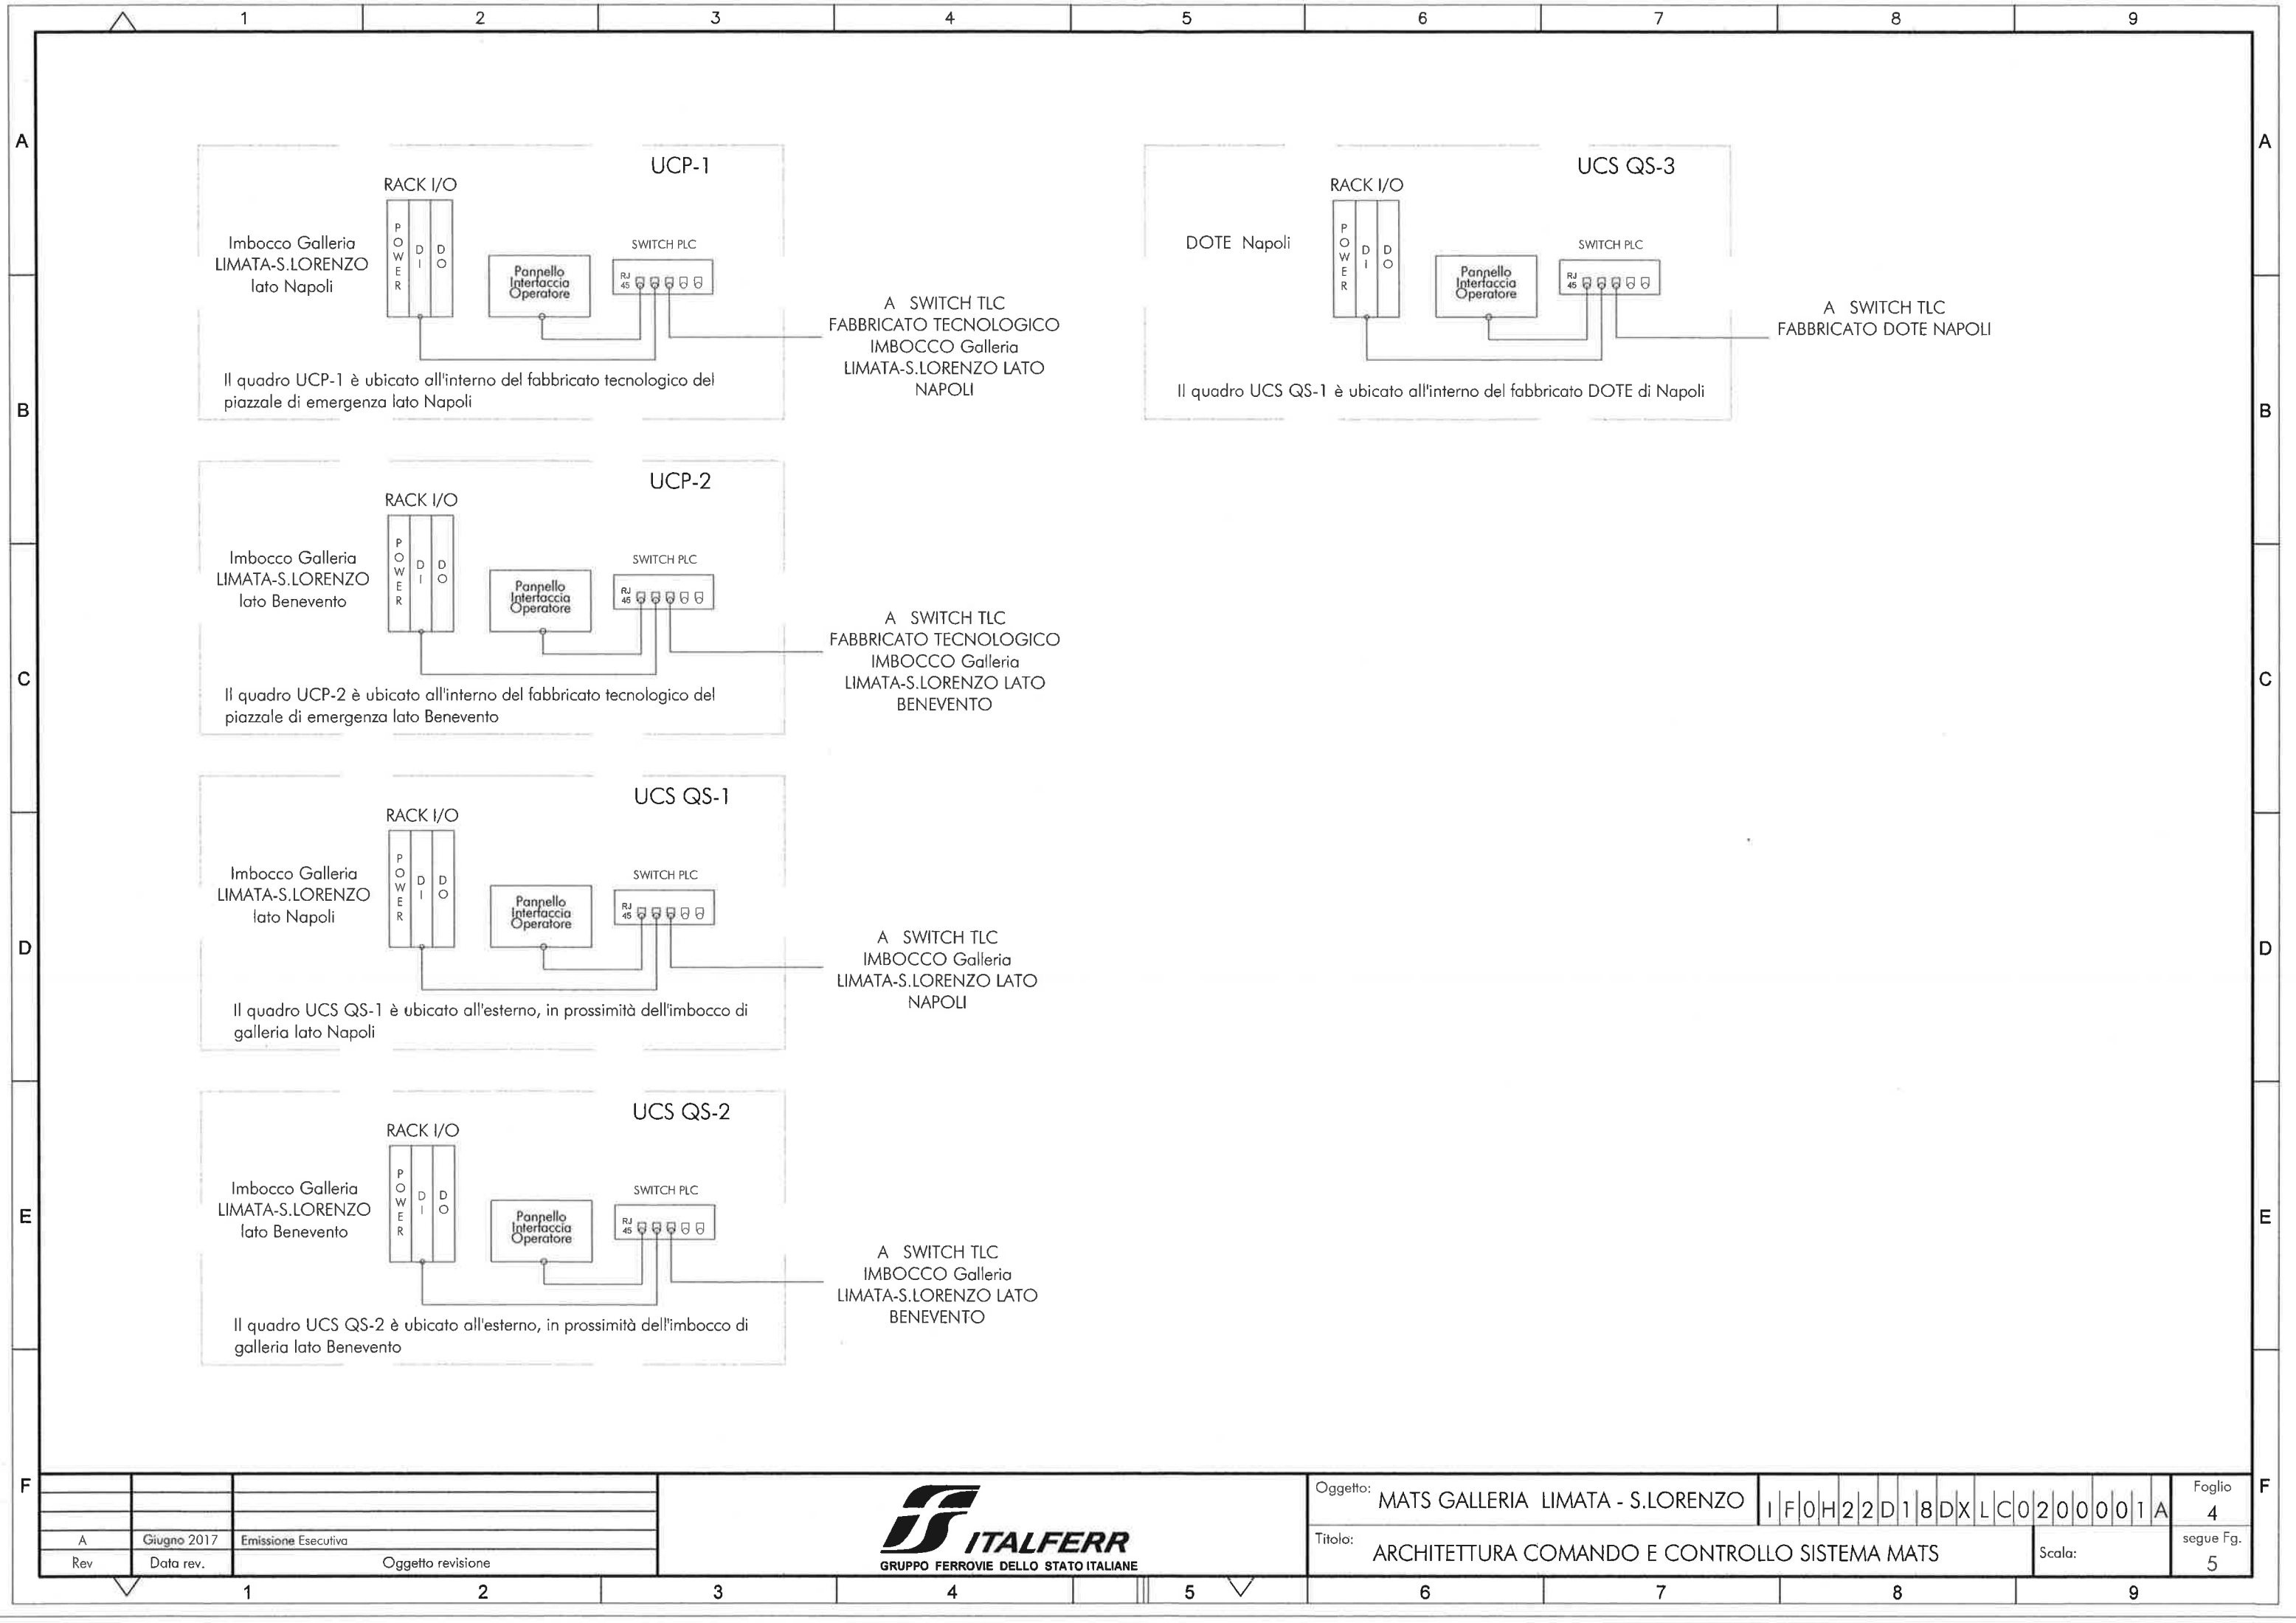

|     |             |                     |
|-----|-------------|---------------------|
|     |             |                     |
|     |             |                     |
| A   | Giugno 2017 | Emissione Esecutiva |
| Rev | Data rev.   | Oggetto revisione   |



|          |                                               |                                         |                |
|----------|-----------------------------------------------|-----------------------------------------|----------------|
| Oggetto: | MATS GALLERIA LIMATA - S.LORENZO              | I F 0 H 2 2 D 1 8 D X L C 0 2 0 0 0 1 A | Foglio<br>4    |
| Titolo:  | ARCHITETTURA COMANDO E CONTROLLO SISTEMA MATS |                                         | segue Fg.<br>5 |
|          | Scala:                                        |                                         |                |

