


**SCHEMA DI CONTROLLO  
VENTILATORE ASSIALE/CONVERTITORE DI FREQUENZA  
E QIM**

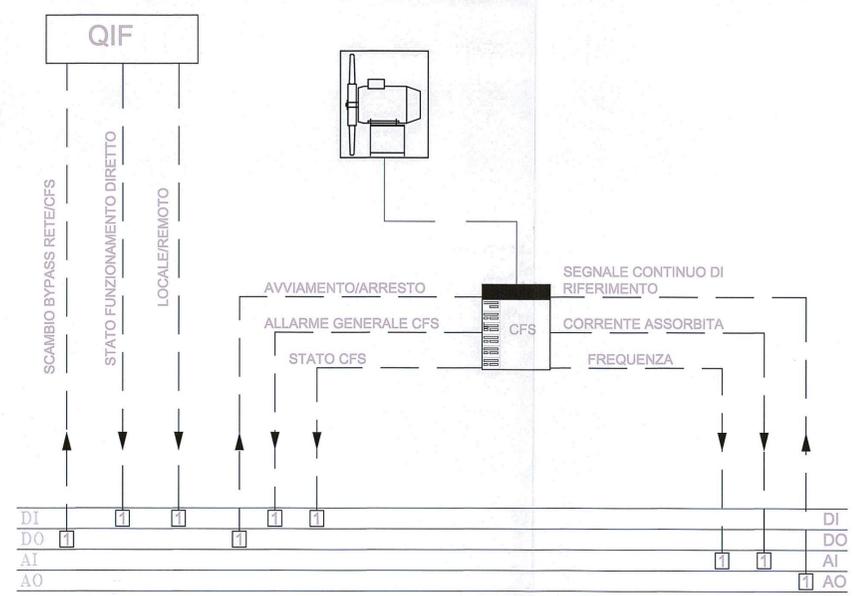

COMMITTENTE:  
  
**RETE FERROVIARIA ITALIANA**  
 GRUPPO FERROVIE DELLO STATO ITALIANE

PROGETTAZIONE:  
  
**ITALFERR**  
 GRUPPO FERROVIE DELLO STATO ITALIANE

**DIREZIONE TECNICA**  
**UO IMPIANTI INDUSTRIALI E TECNOLOGICI**  
**PROGETTO DEFINITIVO**

**ITINERARIO NAPOLI - BARI**  
**RADDOPPIO TRATTA CANCELLO - BENEVENTO**  
**II LOTTO FUNZIONALE FRASSO TELESINO - VITULANO**  
**2° LOTTO FUNZIONALE TELESE - SAN LORENZO**  
**USCITA/ACCESSO PEDONALE pk 29+428.00**  
 Impianto controllo fumi - Schema funzionale

SCALA :  
 -

COMMESSA	LOTTO	FASE	ENTE	TIPO DOC.	OPERA/DISCIPLINA	PROGR.	REV.
IF0H	22	D	17	DX	A11609	001	A

Revis.	Descrizione	Redatto	Data	Verificato	Data	Approvato	Data	Autorizzato	Data
A	Emissione Esecutiva	A.Mansico	Giugno 2017	V.Lannucelli	Giugno 2017	F.Cerrone	Giugno 2017	A. Palleschi	Giugno 2017