

AUTOSTRADA VALDASTICO A31 NORD

1° LOTTO

Piovene Rocchette - Valle dell'Astico

PROGETTO DEFINITIVO

CUP	G21B1 30006 60005
WBS	B25.A31N.L1
COMMESSA	J16L1

COMMITTENTE



S.p.A. AUTOSTRADA BRESCIA VERONA VICENZA PADOVA
Area Costruzioni Autostradali

CAPO COMMESSA
PER LA PROGETTAZIONE
Dott. Ing. Gabriella Costantini

PRESTATORE DI SERVIZI:
CONSORZIO RAETIA



RAPPRESENTANTE: Dott. Ing. Alberto Scotti

RESPONSABILE DELL'INTERAZIONE
TRA LE FUNZIONI SPECIALISTICHE:
Technital S.p.A. - Dott. Ing. Andrea Renzo



PROGETTAZIONE:
ITALCONSULT




Il Responsabile:
Ing. Giovanni Mondello

ELABORATO: **STUDIO DI IMPATTO AMBIENTALE**
Quadro di riferimento progettuale
Alternativa selezionata
Tipologici opere d'arte


Progressivo Rev.
05 03 04 006 02

Rev.	Data	Descrizione	Redazione	Controllo	Approvazione	SCALA: 1:100
00	MARZO 2017	PRIMA EMISSIONE	ITALCONSULT - S.PIASTRA	A.MIOSI	G.MONDELLO	NOME FILE: J16L1_05_03_04_006_0101_OPD_02.dwg
01	GIUGNO 2017	REVISIONE PER ADEGUAMENTO CARTIGLIO	ITALCONSULT - S.PIASTRA	A.MIOSI	G.MONDELLO	CM. PROGR. FG. LIV. REV.
02	LUGLIO 2017	RECEPIMENTO OSSERVAZIONI	ITALCONSULT - S.PIASTRA	A.MIOSI	G.MONDELLO	J16L1_05_03_04_006_0101_OPD_02

VIADOTTO MOLINO
 TRAVERSO TIPO A 2 TRAVI
 SCALA 1:50

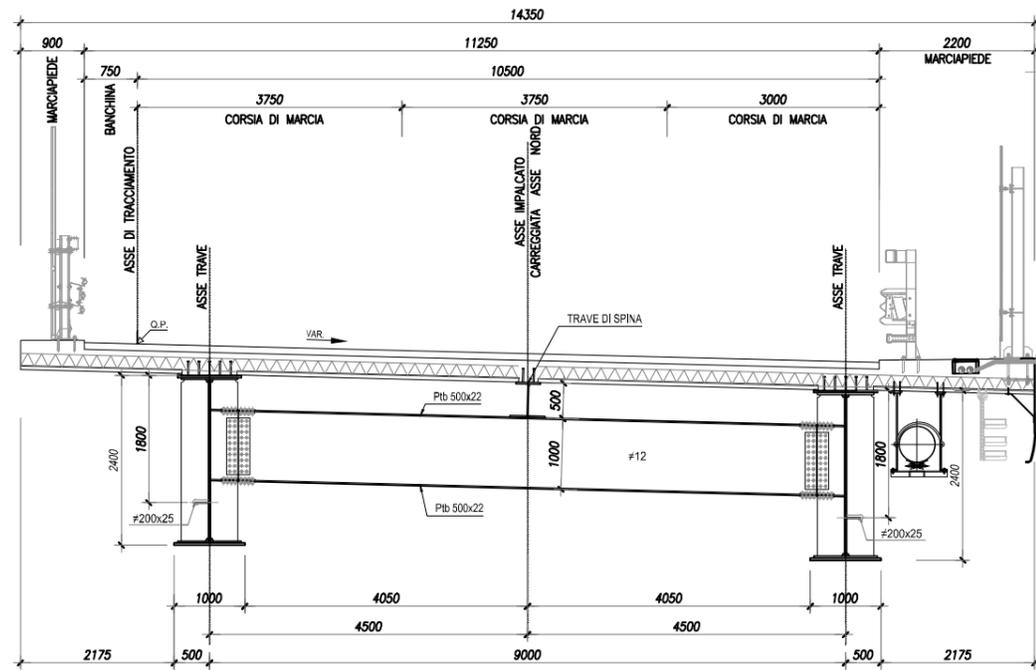

VIADOTTO MOLINO
 TRAVERSO TIPO A 3 TRAVI
 SCALA 1:50

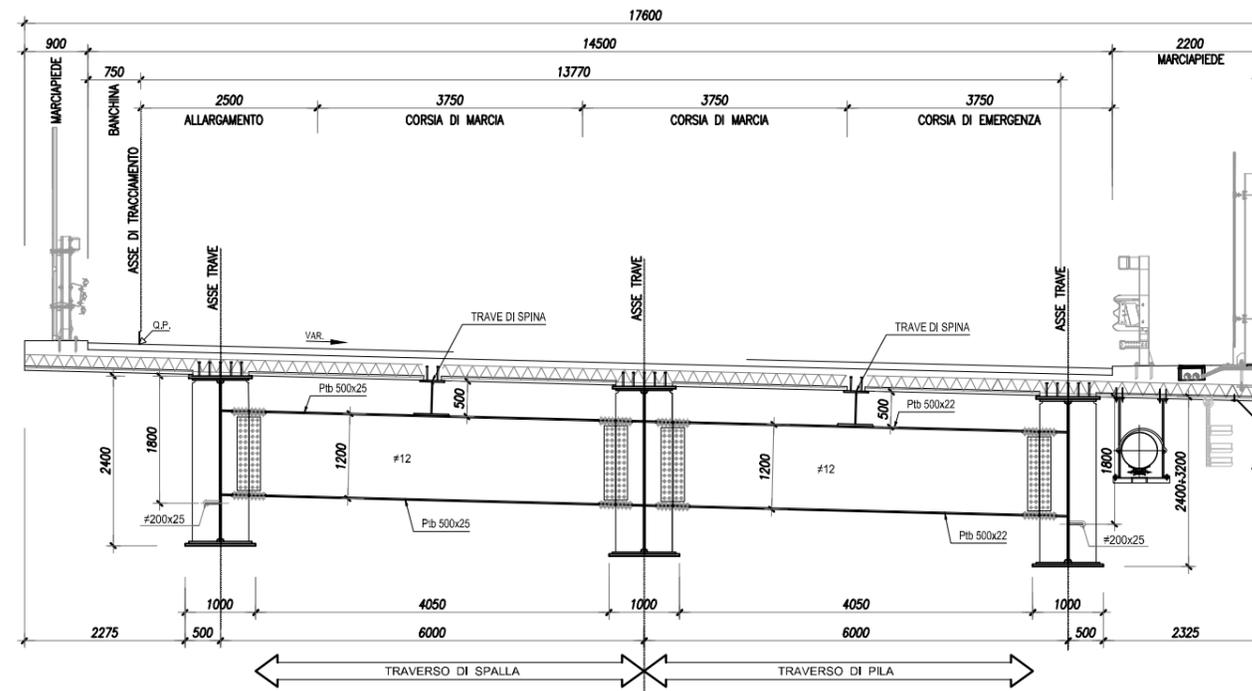



CARREGGIATA SUD
SEZIONE TRASVERSALE CORRENTE



GALLERIA ARTIFICIALE S.AGATA 1

IMBOCCO SUD

CARREGGIATA NORD
SEZIONE TRASVERSALE CORRENTE

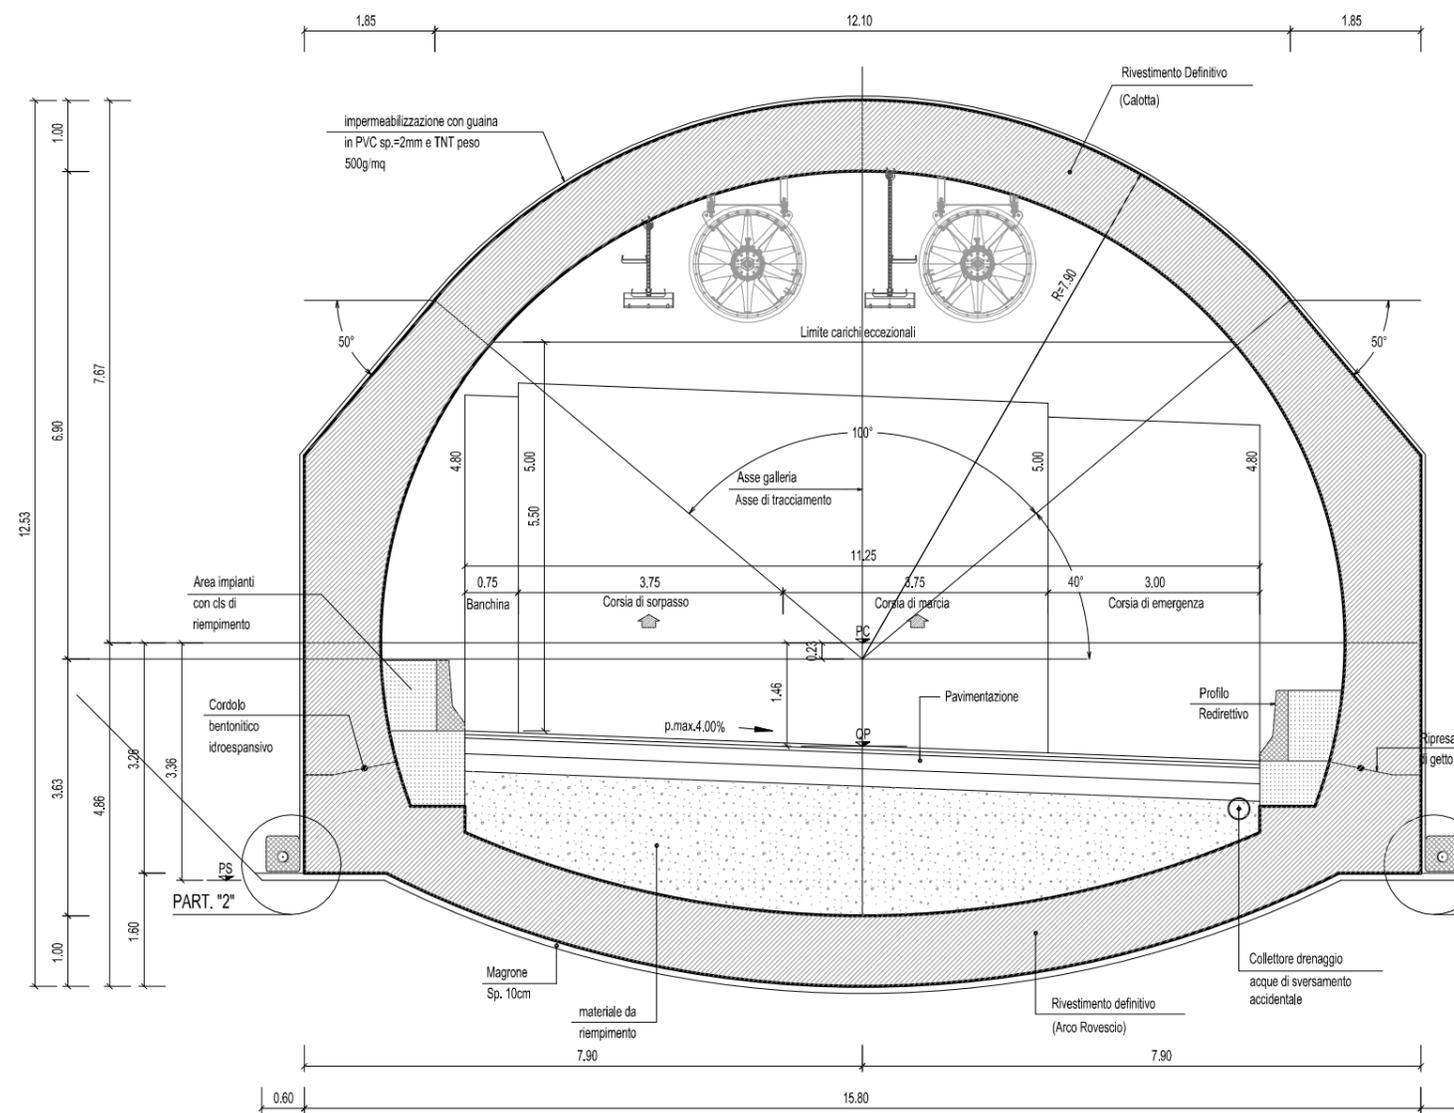
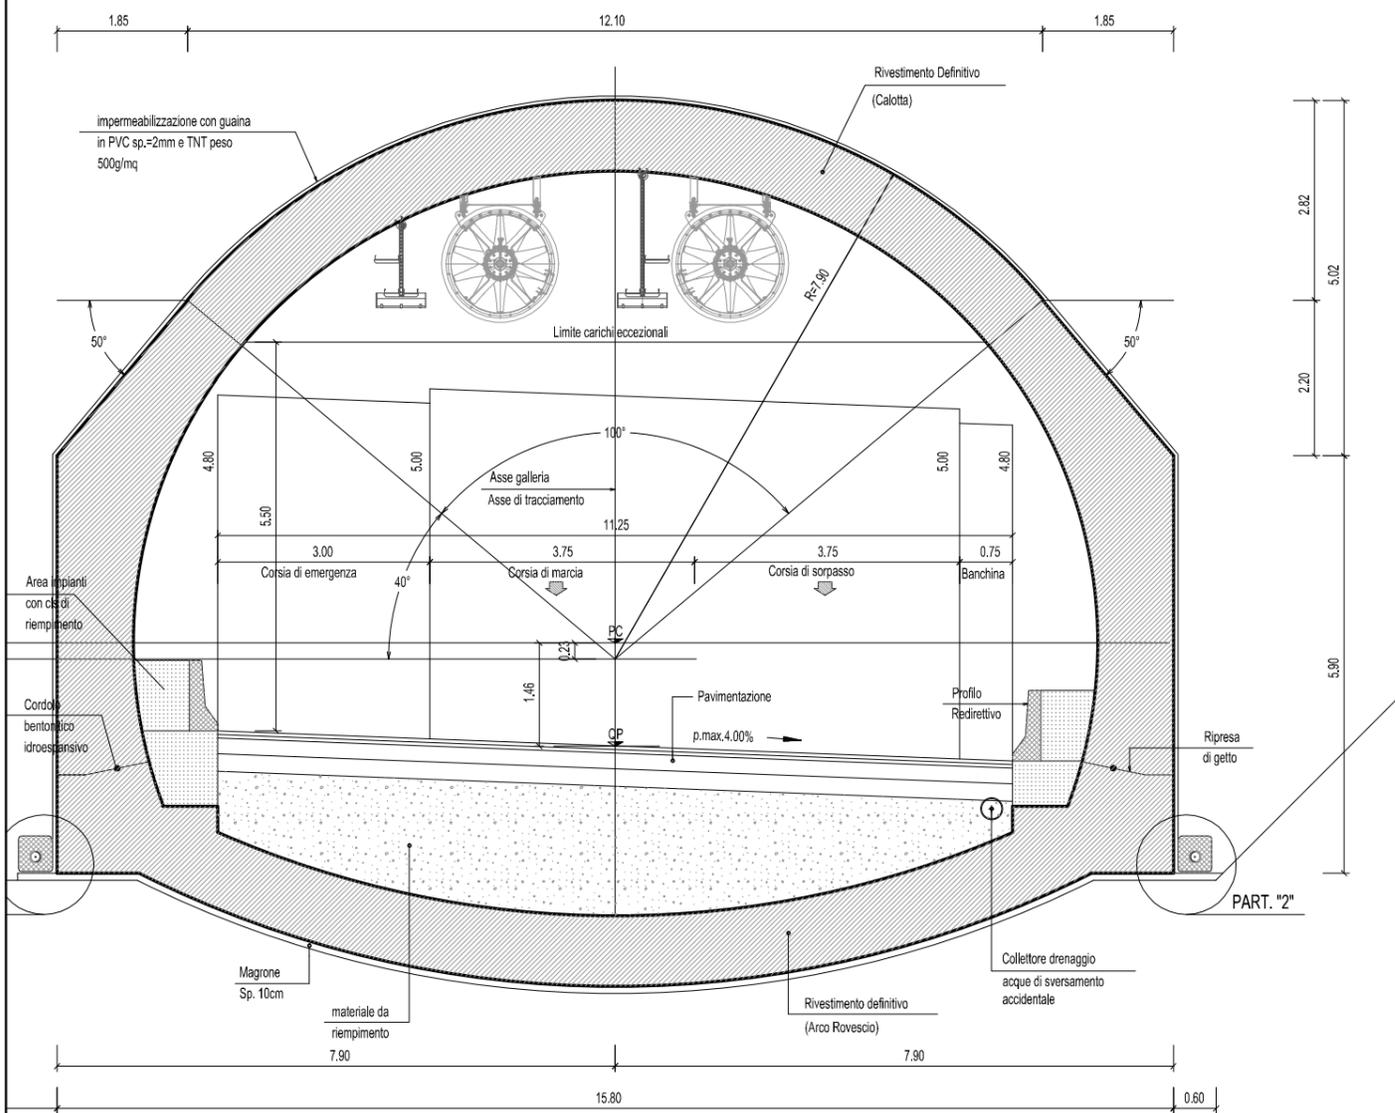


GALLERIA NATURALE S.AGATA

SEZIONE TRASVERSALE CORRENTE
VAR.

CARREGGIATA SUD

CARREGGIATA NORD

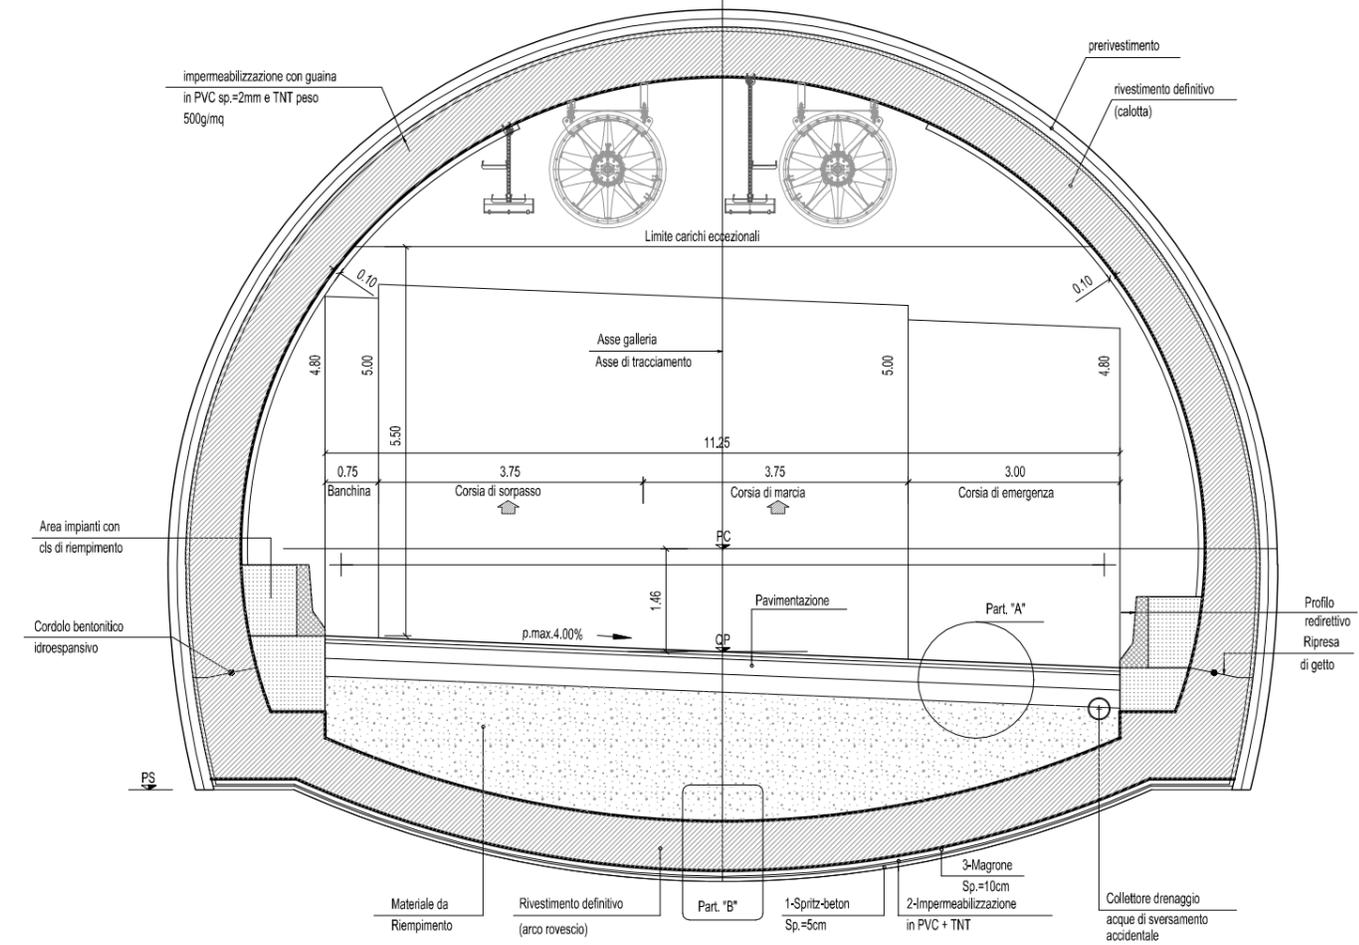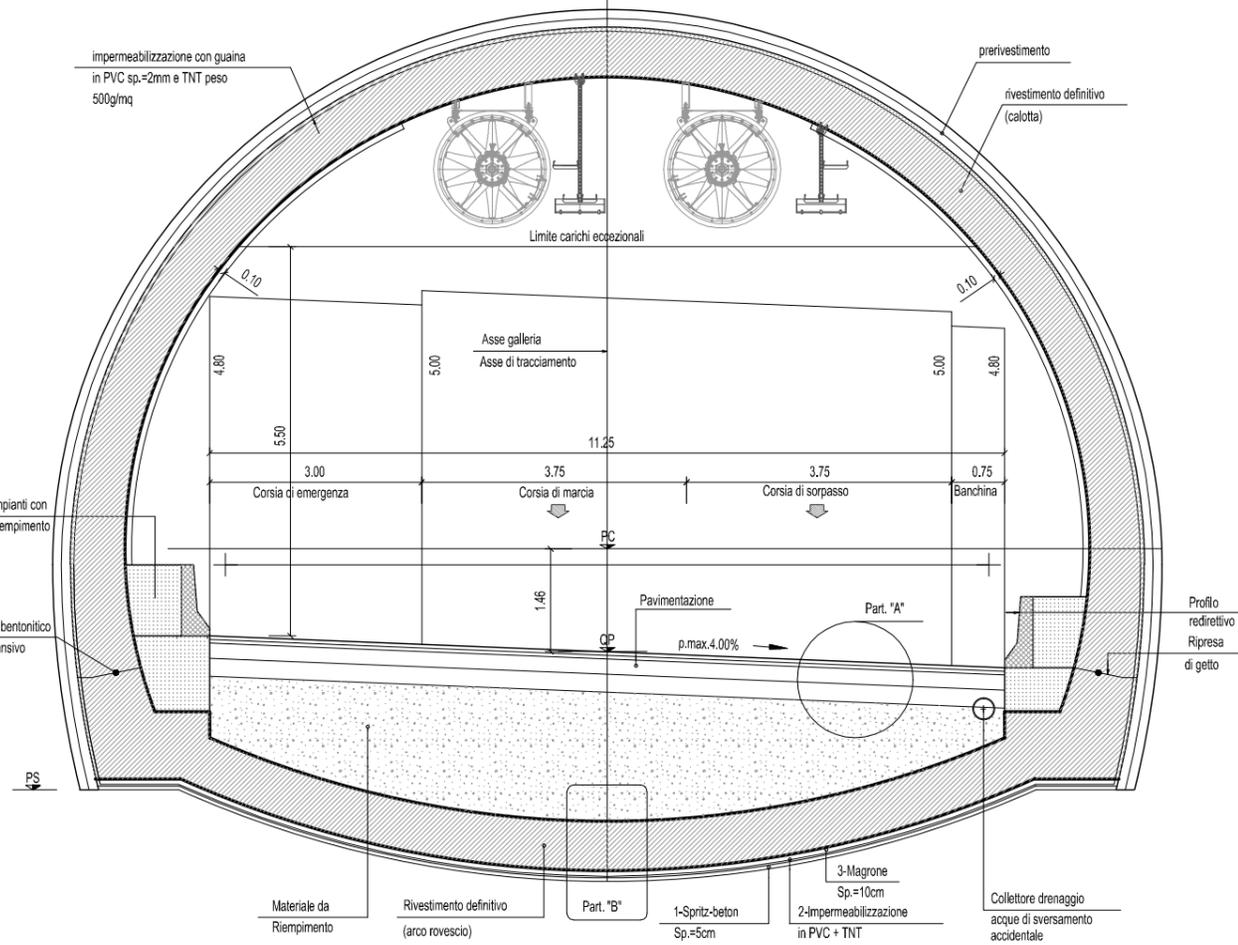

CARATTERISTICHE GEOMETRICHE

C4
← ↑