


LEGENDA

USO DEL SUOLO E SOTTOSUOLO

- Sistema Infrastrutturale**
 - Autostrade
 - Viabilità principale
 - Viabilità secondaria
- Sistema degli insediamenti urbani**
 - Aree urbanizzate/antropizzate
 - Aziende a rischio di incendio rilevante
- Sistema del paesaggio**
 - Terreni seminativi (aree agricole, aree produttive)
 - Aree boscate
 - Aree estrattive
 - Aree agricole di pregio
 - Aree a pascolo
 - Corpi d'acqua (laghi, fiumi, torrenti)

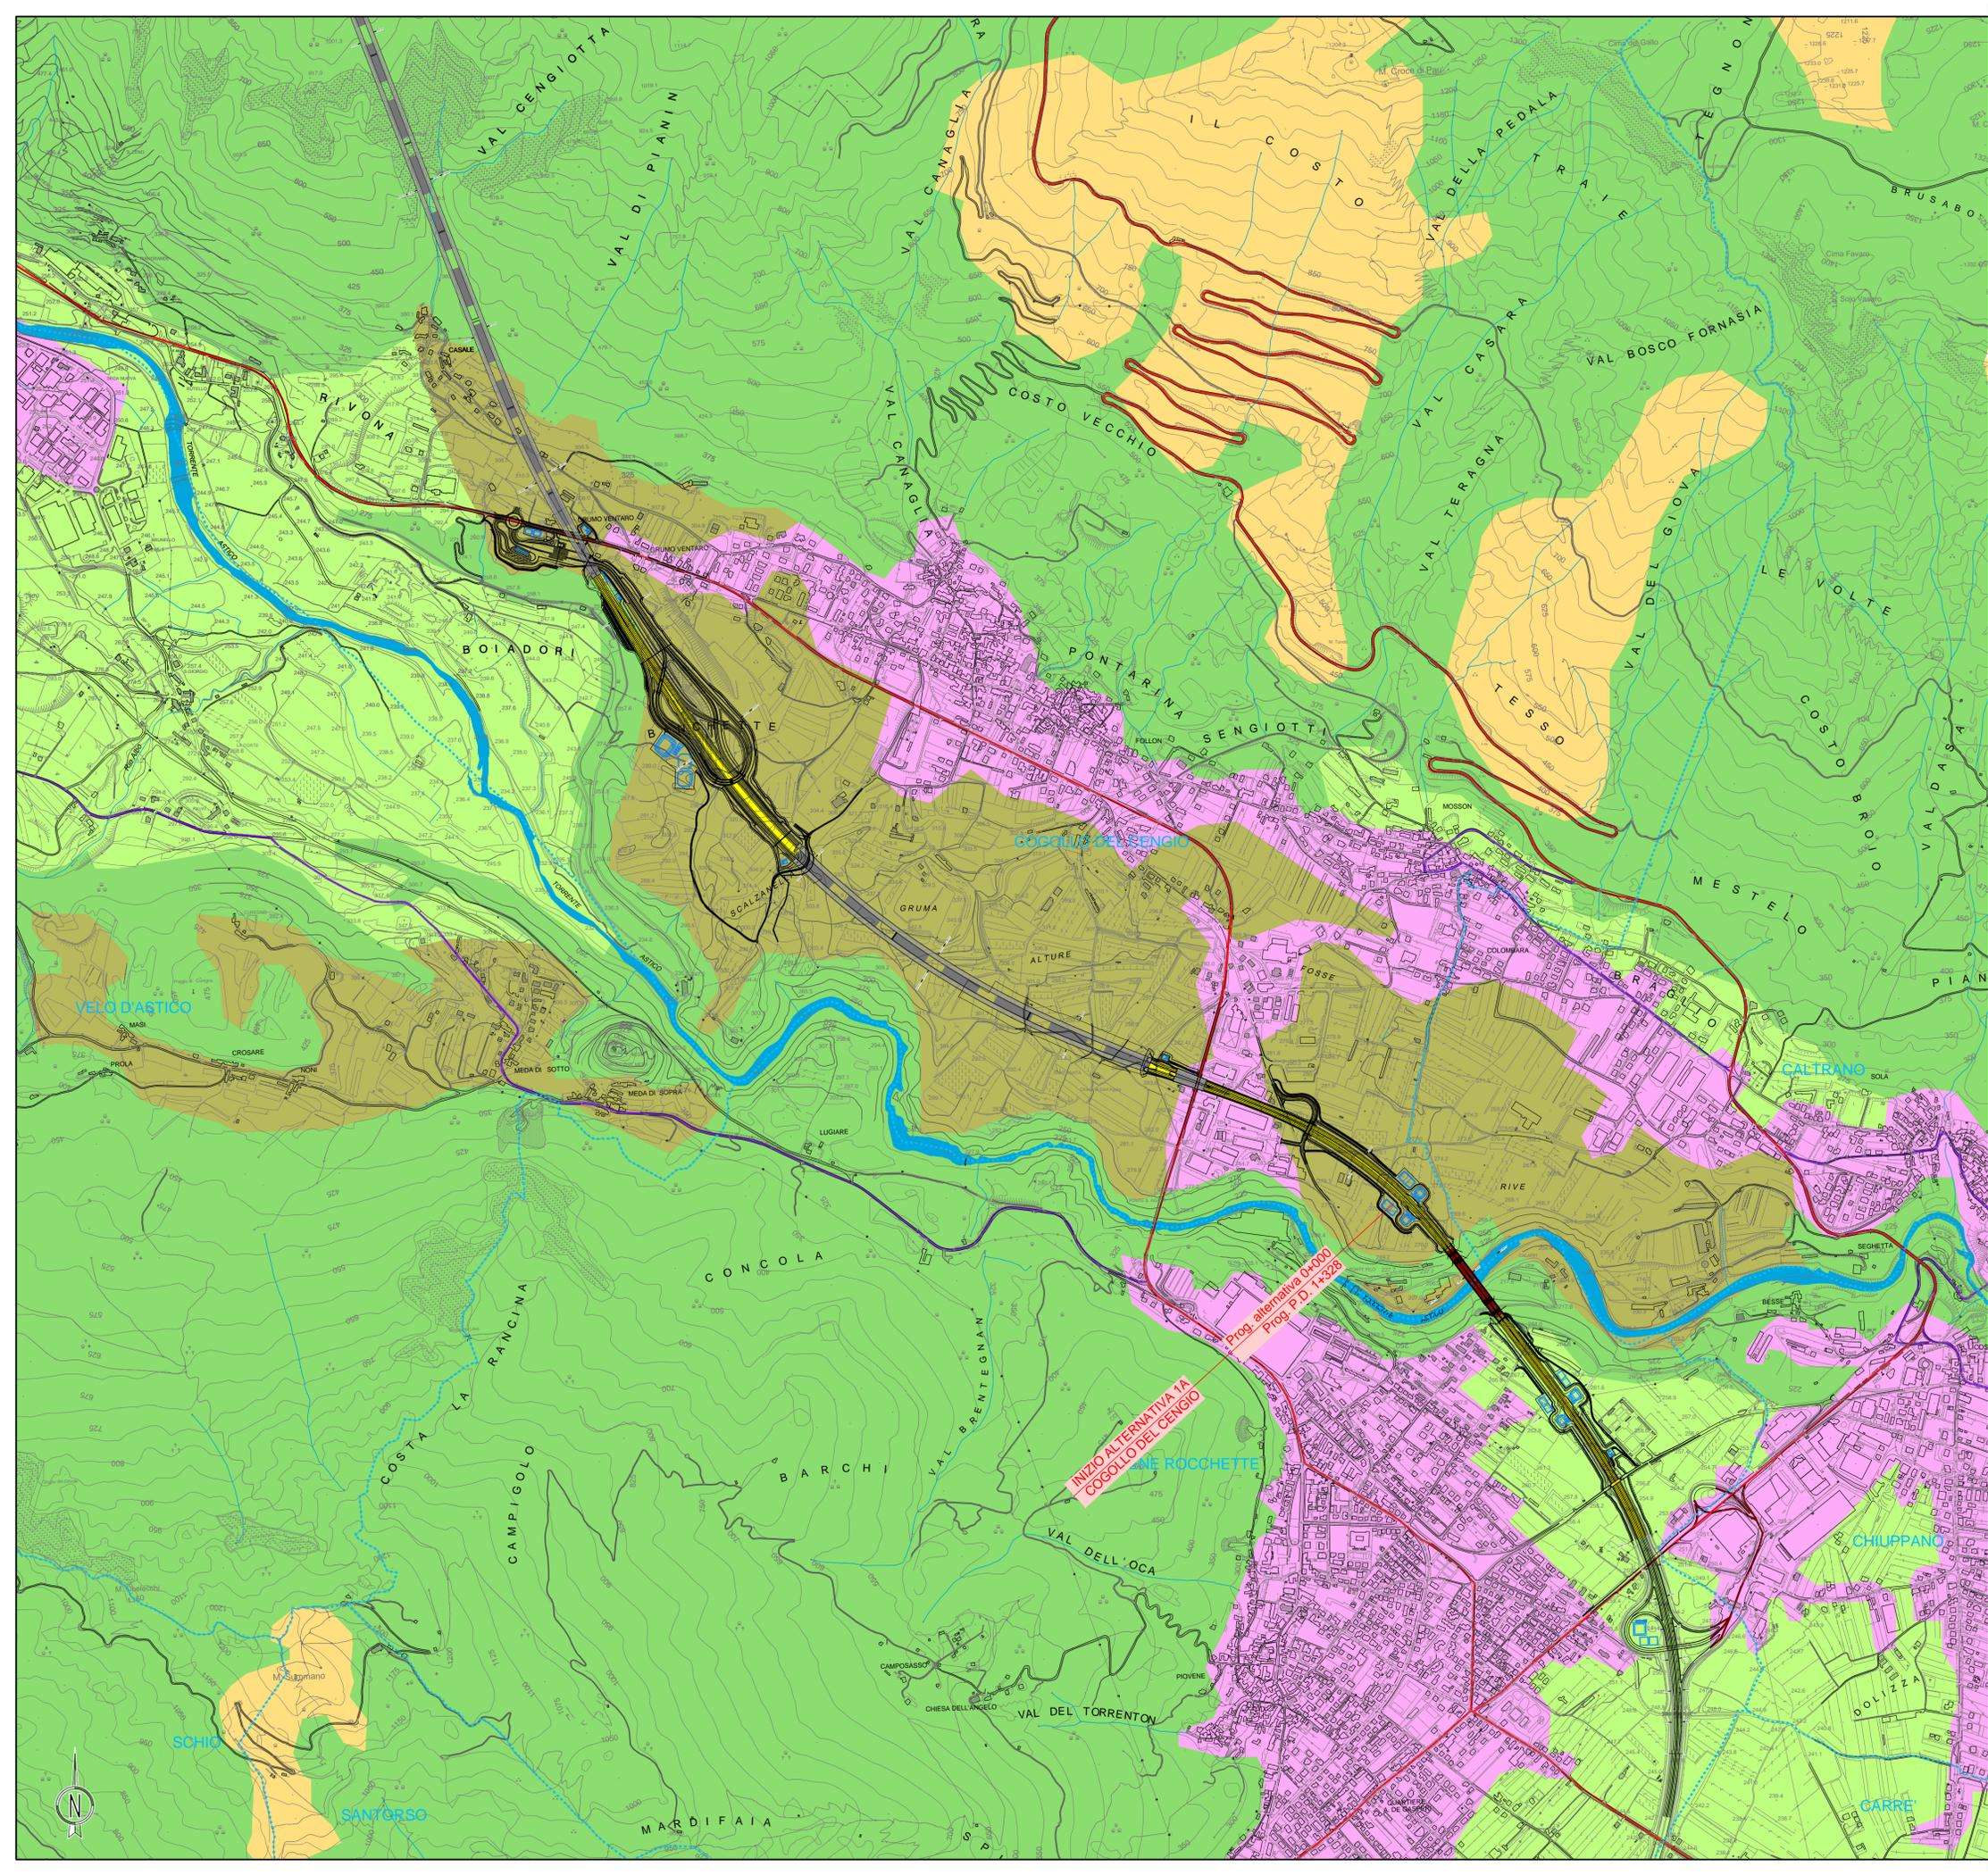

A4 AUTOSTRADA BRESCIA-VERONA-VICENZA-PADOVA
 Via Flavio Gioia 71 37135 Verona
 tel. 0458272222 Fax 0458200051 Casella Postale 460M www.autospd.it
 AREA COSTRUZIONI AUTOSTRADALI

RINA
 ISO 9001 • ISO 14001
 CERTIFICAZIONE DA 1000
 BEST Certified Registered System

AUTOSTRADA VALDASTICO A31 NORD

1° LOTTO Piovene Rocchette - Valle dell'Astico

CUP	G21B1 30006 60005
WBS	825.A31N.1
COMMESSA	J16L1

COMMITTENTE
A4 AUTOSTRADA BRESCIA-VERONA-VICENZA-PADOVA S.p.A. AUTOSTRADA BRESCIA VERONA VICENZA PADOVA
 Area Costruzioni Autostradali

CAPO COMMESSA PER LA PROGETTAZIONE
 Dott. Ing. Gabriello Costantini

PRESTATORE DI SERVIZI:
CONSORZIO RAETIA

RESPONSABILE DELLA PROIEZIONE
 TRA LE PARTI INTERESSATE SPECIFICHE:
 Tecnico SpA s.p.a. Ing. Andrea Renzo

RAPPRESENTANTE: Dott. Ing. Alberto Scotti

PROGETTAZIONE:
ITALCONSULT

ELABORATO: **STUDIO DI IMPATTO AMBIENTALE**
 Quadro di riferimento ambientale
 Suolo e Sottosuolo
 Carta dell'uso del suolo Tav. 1

Progressivo
 05 04 03 005 02

Rev.	Data	Descrizione	Redazione	Controllo	Approvazione	SCALA: 1:10000
00	APRILE 2011	PRIMA EMISSIONE	ITALCONSULT	ITALCONSULT	ITALCONSULT	NOME FILE: J16L1_050403005_0101_OPD_02.DWG
01	GIUGNO 2011	REVISIONE PER ADEGUAMENTO CARTIGLIO	ITALCONSULT - M.MARCHESANO	U.LUGLI	G.MONDELLO	QUI PROGR. FG. IM. REV.
02	LUGLIO 2011	RECEPIMENTO OSSERVAZIONI	ITALCONSULT - M.MARCHESANO	U.LUGLI	G.MONDELLO	J16L1_05_04_03_005_0101_OPD_02

IL PRESENTE DOCUMENTO NON POTRA' ESSERE COPiato, RIPRODOTTO O ALTAMENTE PUBBLICATO, IN TUTTO O IN PARTE, SENZA IL CONSENSO SCRITTO DELLA AUTOSTRADA BRESCIA-VERONA-VICENZA-PADOVA S.P.A. CON UTILIZZO NON AUTORIZZATO SARAN PERSECUITO A NORMA DI LEGGE. THE DOCUMENT MAY NOT BE COPIED, REPRODUCED OR PUBLISHED, EITHER IN PART OR IN ITS ENTIRETY, WITHOUT THE WRITTEN PERMISSION OF AUTOSTRADA BRESCIA-VERONA-VICENZA-PADOVA S.P.A. UNAUTHORIZED USE WILL BE PROSECUTED BY LAW.