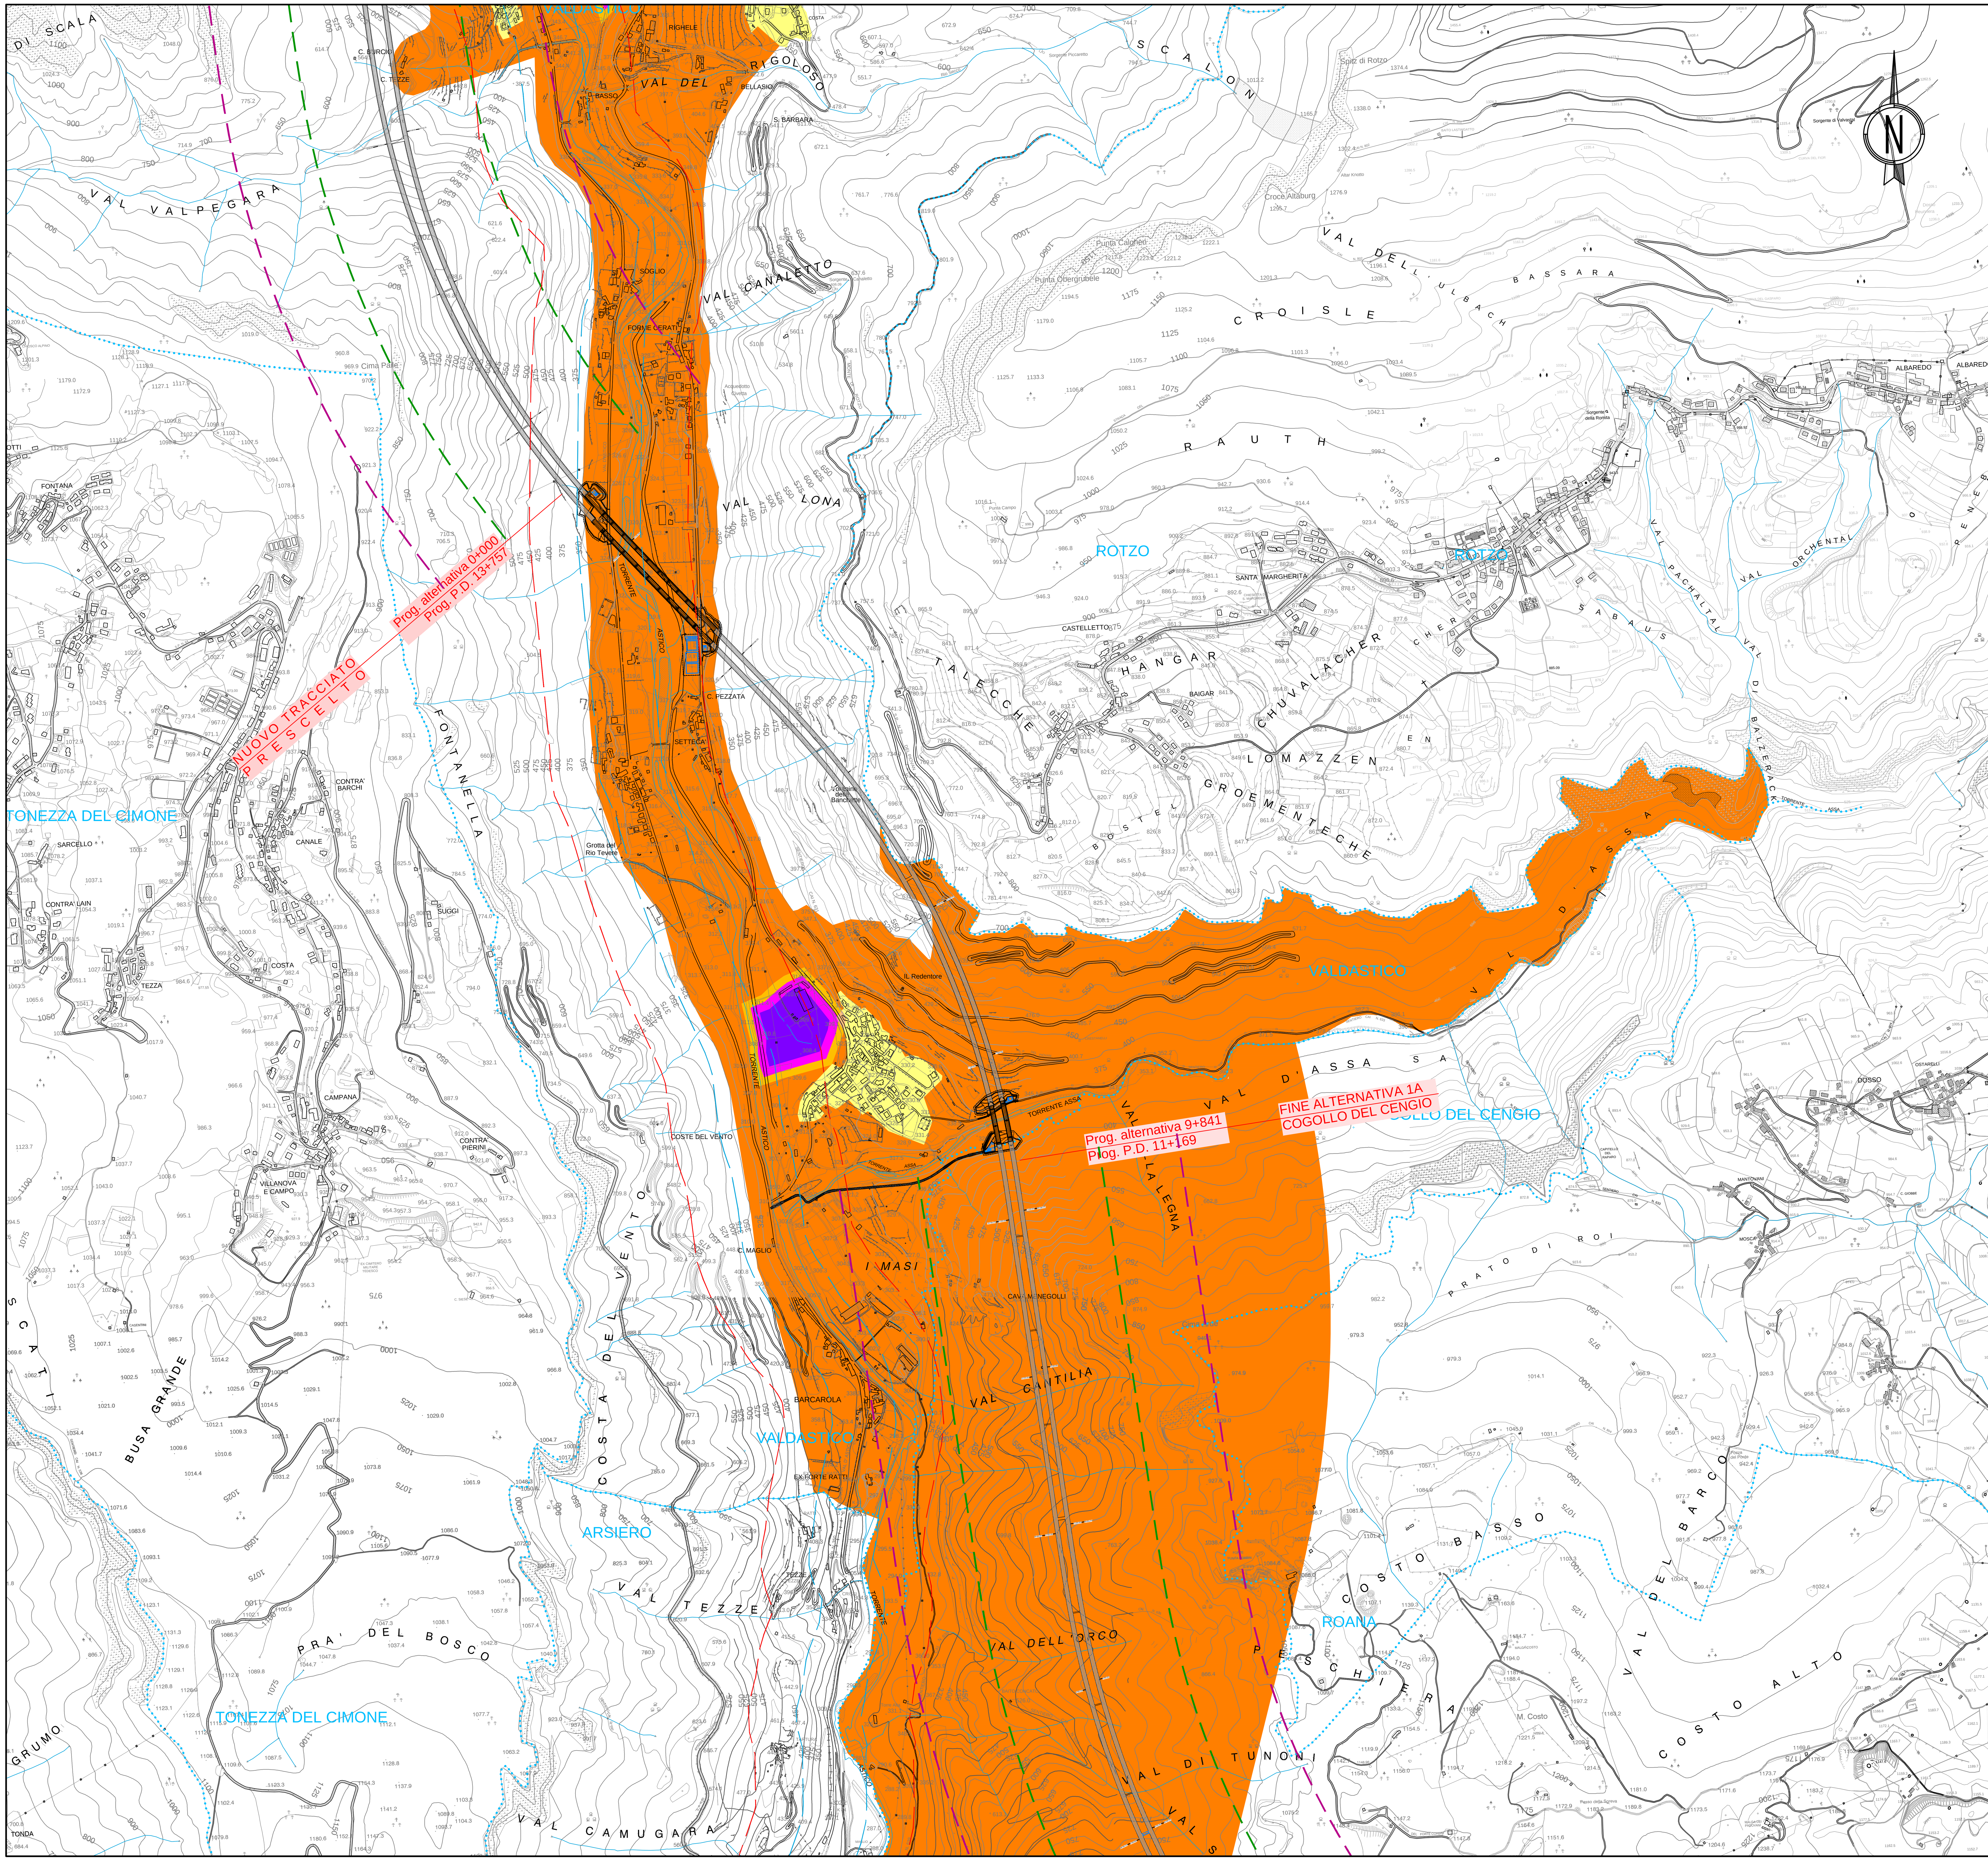

QUADRO D'UNIONE

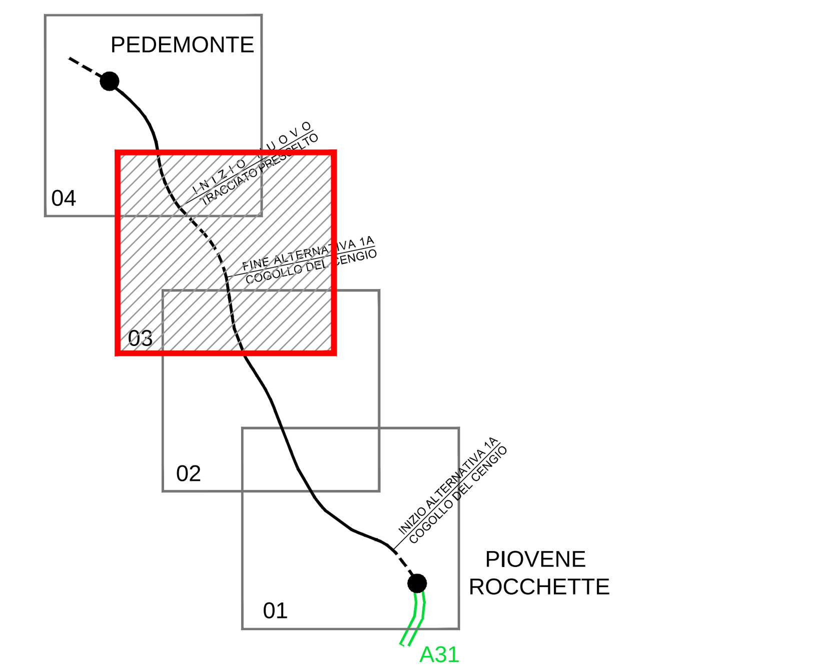

LEGENDA ZONIZZAZIONI ACUSTICHE

- ZONE IN CLASSE I – AREE PARTICOLARMENTE PROTETTE – Limiti: – diurno 50 dBA – notturno 40 dBA
- ZONE IN CLASSE II – AREE PREVALENTEMENTE RESIDENZIALI – Limiti: – diurno 55 dBA – notturno 45 dBA
- ZONE IN CLASSE III – AREE DI TIPO MISTO – Limiti: – diurno 60 dBA – notturno 50 dBA
- ZONE IN CLASSE IV – AREE DI INTENSA ATTIVITA' UMANA – Limiti: – diurno 65 dBA – notturno 55 dBA
- ZONE IN CLASSE V – AREE PREVALENTEMENTE INDUSTRIALI – Limiti: – diurno 70 dBA – notturno 60 dBA
- A– FASCE DI TRANSIZIONE FRA LA CLASSE V E LA CLASSE III
- B– FASCE DI TRANSIZIONE FRA LA CLASSE V E LA CLASSE II
- LE PARTI NON CAMPITE DEI COMUNI DI LASTEBASSE, VALDASTICO E PEDEMONTE SONO CONSIDERATE IN CLASSE I
- ZONE COMPRENDENTI TUTTO IL TERRITORIO NAZIONALE di cui all'art.6 del DPCM del 01/03/1991 – Limiti: – diurno 70 dBA – notturno 60 dBA
- ZONE ESCLUSIVAMENTE INDUSTRIALI di cui all'art.6 del DPCM del 01/03/1991 – Limiti: – diurno 70 dBA – notturno 70 dBA

Fasce di pertinenza acustica
- **Fascia A - 100 m** strade cat.A, cat.C
- **Fascia B - 150 m** strade cat.A, cat.C

Strade di nuova realizzazione
- **250 m** per lato dell'infrastruttura per tutti i ricettori
- **500 m** per i ricettori sensibili (scuole, ospedali, case di cura e di riposo)

AUTOSTRADA BRESCIA - VERONA - VICENZA - PADOVA

Autostrada Brescia Verona Vicenza Padova SpA
Via Flavio Gioia 71 37135 Verona
tel. 0458272222 Fax 0458200051 Casella Postale 460M www.autobspd.it
AREA COSTRUZIONI AUTOSTRADALI

RINA ISO 9001 • ISO 14001 OHSAS 18001 • SA 8000 BEST Certified Integrated Systems

AUTOSTRADA VALDASTICO A31 NORD

1° LOTTO
Piovene Rocchette - Valle dell'Astico

PROGETTO DEFINITIVO

CUP	G21B1 30006 60005
WBS	B25.A31N.L1
COMMESSA	J16L1

COMMITTENTE

S.p.A. AUTOSTRADA BRESCIA VERONA VICENZA PADOVA
Area Costruzioni Autostradali

CAPO COMMESSA PER LA PROGETTAZIONE
Dott. Ing. Gabriella Costantini

PRESTATORE DI SERVIZI:
CONSORZIO RAETIA
RAPPRESENTANTE: Dott. Ing. Alberto Scotti

RESPONSABILE DELL'INTEGRAZIONE TRA LE PRESTAZIONI SPECIALISTICHE:
Technital S.p.A. - Dott. Ing. Andrea Renso

PROGETTAZIONE:
ITALCONSULT
Il Responsabile:
Ing. Giovanni Mondello

ELABORATO: STUDIO DI IMPATTO AMBIENTALE
Quadro di riferimento ambientale
Rumore
Zonizzazione acustica - Tav.3

Progressivo: 05 04 06 003 — Rev.: 02

Rev.	Data	Descrizione	Redazione	Controllo	Approvazione
00	APRILE 2017	PRIMA EMISSIONE	ITALCONSULT A.TRIVELLATO	ITALCONSULT U.LUGLI	ITALCONSULT G.MONDELLO
01	GIUGNO 2017	REVISIONE PER ADEGUAMENTO CARTIGLIO	ITALCONSULT - A.TRIVELLATO	U.LUGLI	G.MONDELLO
02	LUGLIO 2017	RECEPIMENTO OSSERVAZIONI	ITALCONSULT - A.TRIVELLATO	U.LUGLI	G.MONDELLO

SCALA: 1:10000
NOME FILE: J16L1_050406003_0101_0PD_02.DWG
CM. PROGR. FG. LIV. REV.
J16L1_05_04_06_003_0301_0PD_02

IL PRESENTE DOCUMENTO NON POTRA' ESSERE COPIATO, RIPRODOTTO O ALTRIMENTI PUBBLICATO, IN TUTTO O IN PARTE, SENZA IL CONSENSO SCRITTO DELLA AUTOSTRADA BS-VR-VI-PD S.P.A.. OGNI UTILIZZO NON AUTORIZZATO SARA' PERSEGUITO A NORMA DI LEGGE.
THIS DOCUMENT MAY NOT BE COPIED, REPRODUCED OR PUBLISHED, EITHER IN PART OR IN ITS ENTIRETY, WITHOUT THE WRITTEN PERMISSION OF AUTOSTRADA BRESCIA-VERONA-VICENZA-PADOVA S.P.A.. UNAUTHORIZED USE WILL BE PROSECUTE BY LAW.