
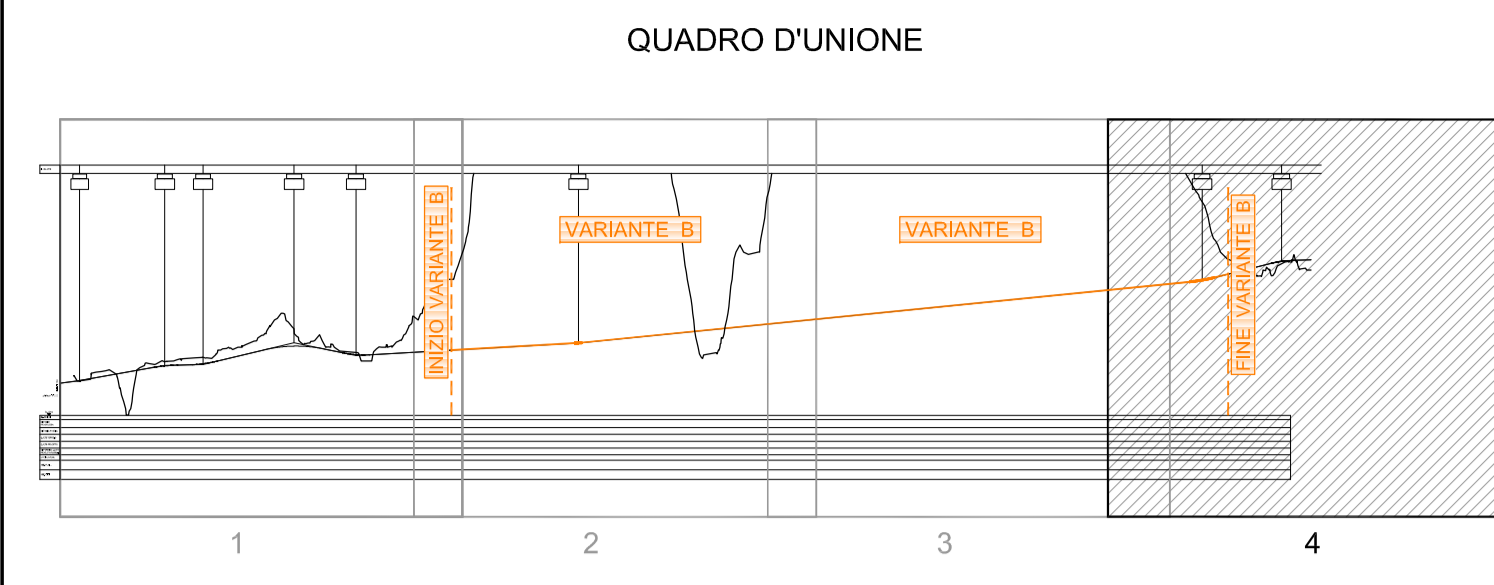


Altezza 1: 1000  
Lunghezza 1: 10000  
Q.RIF. 200,000

No. SEZIONI	DISTANZE PROGRESSIVE	DISTANZE PARZIALI	QUOTE TERRENO	QUOTE PROGETTO	DIFFERENZA QUOTE PROGETTO/TERRENO	ETOMETRICHE

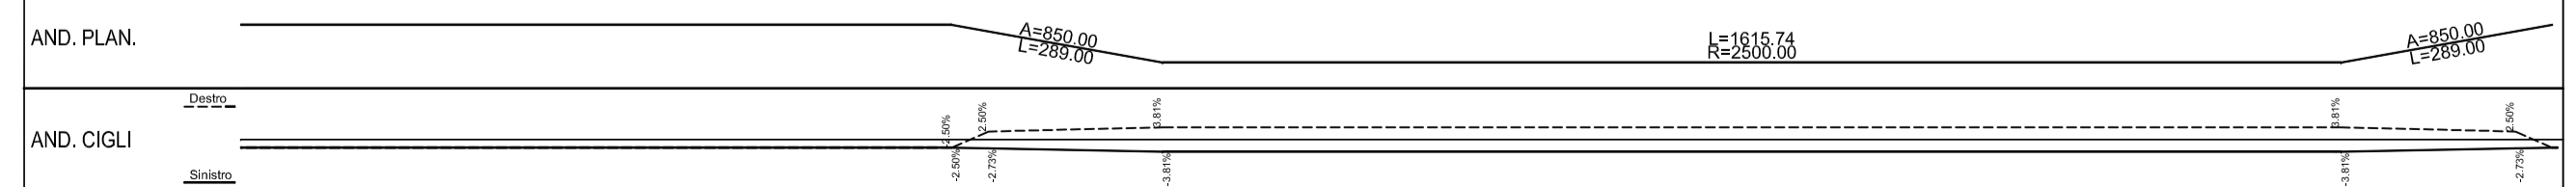

N.B. Il profilo è riferito all'asse generale

**RINA**  
301001-ED 1001  
SINIS 1307-14 1000  
BEST Certified Integrated Systems

Autostrada Brescia Verona Vicenza Padova S.p.A.  
Via Flavio Gioia 71 37135 Verona  
MI 0458272222 Fax 0458200051 Casella Postale 460M www.autobspd.it  
AREA COSTRUZIONI AUTOSTRADALI

# AUTOSTRADA VALDASTICO A31 NORD

## 1° LOTTO FUNZIONALE: PIOVENE ROCCHETTE-VALLE DELL'ASTICO

VERIFICA DI FATTIBILITA' SOTTO IL PROFILO TECNICO ED IDROGEOLOGICO DELL'ALTERNATIVA PLANALTIMETRICA DI CUI ALLA DELIBERA DEL C.C. DI VALDASTICO n.43/2012

CUP G19J1 00001 40005  
COMMESSA 25 2005

COMMITTENTE  
**AUTOSTRADA BRESCIA VERONA VICENZA PADOVA S.p.A.**  
Area Costruzioni Autostradali

CAPO COMMESSA PER LA PROGETTAZIONE  
Dott. Ing. Sergio Multi

PROGETTISTA  
**CONSORZIO RAETIA**

CAPO PROGETTO:  
Dott. Ing. Massimo Raccosta

RESPONSABILE DELL'INTEGRAZIONE TRA LE PRESTAZIONI SPECIALISTICHE:  
Dott. Ing. Massimo Raccosta

RESPONSABILE DEL COORDINAMENTO:  
Dott. Ing. Andrea Rensio

ELABORATO TRACCIATO Variante B Profili longitudinali Profilo longitudinale - Tav. 4

Rev.	Data	Descrizione	Redazione	Controllo	Approvazione	SCALA 1: 10000/1000
00	Maggio 2013	Prima Emissione	TECHNITAL	V. Reale	A. Rensio	NOME FILE 2505_130202001_0404_OPP_00.dwg
						01 02 

IL PRESENTE DOCUMENTO NON POTRA' ESSERE COPIATO, RIPRODOTTO O ALTREMENTE PUBLICATIONATO, IN TUTTO O IN PARTE, SENZA IL CONSENSO SCRITTO DELLA AUTOSTRADA BRESCIA VERONA VICENZA PADOVA S.P.A. OGNI UTILIZZO NON AUTORIZZATO SARAI PERSEGUITO A NORMA DI LEGGE. THIS DOCUMENT MAY NOT BE COPIED, REPRODUCED OR PUBLISHED, EITHER IN PART OR IN ITS ENTIRETY, WITHOUT THE WRITTEN PERMISSION OF AUTOSTRADA BRESCIA VERONA VICENZA PADOVA S.P.A. UNAUTHORIZED USE WILL BE PROSECUTED BY LAW.