



AUTOSTRADA IN AMBITO EXTRAURBANO - CATEGORIA A
SEZIONE TIPO IN TRINCEA IN RETTIFILLO

SCALA 1:100

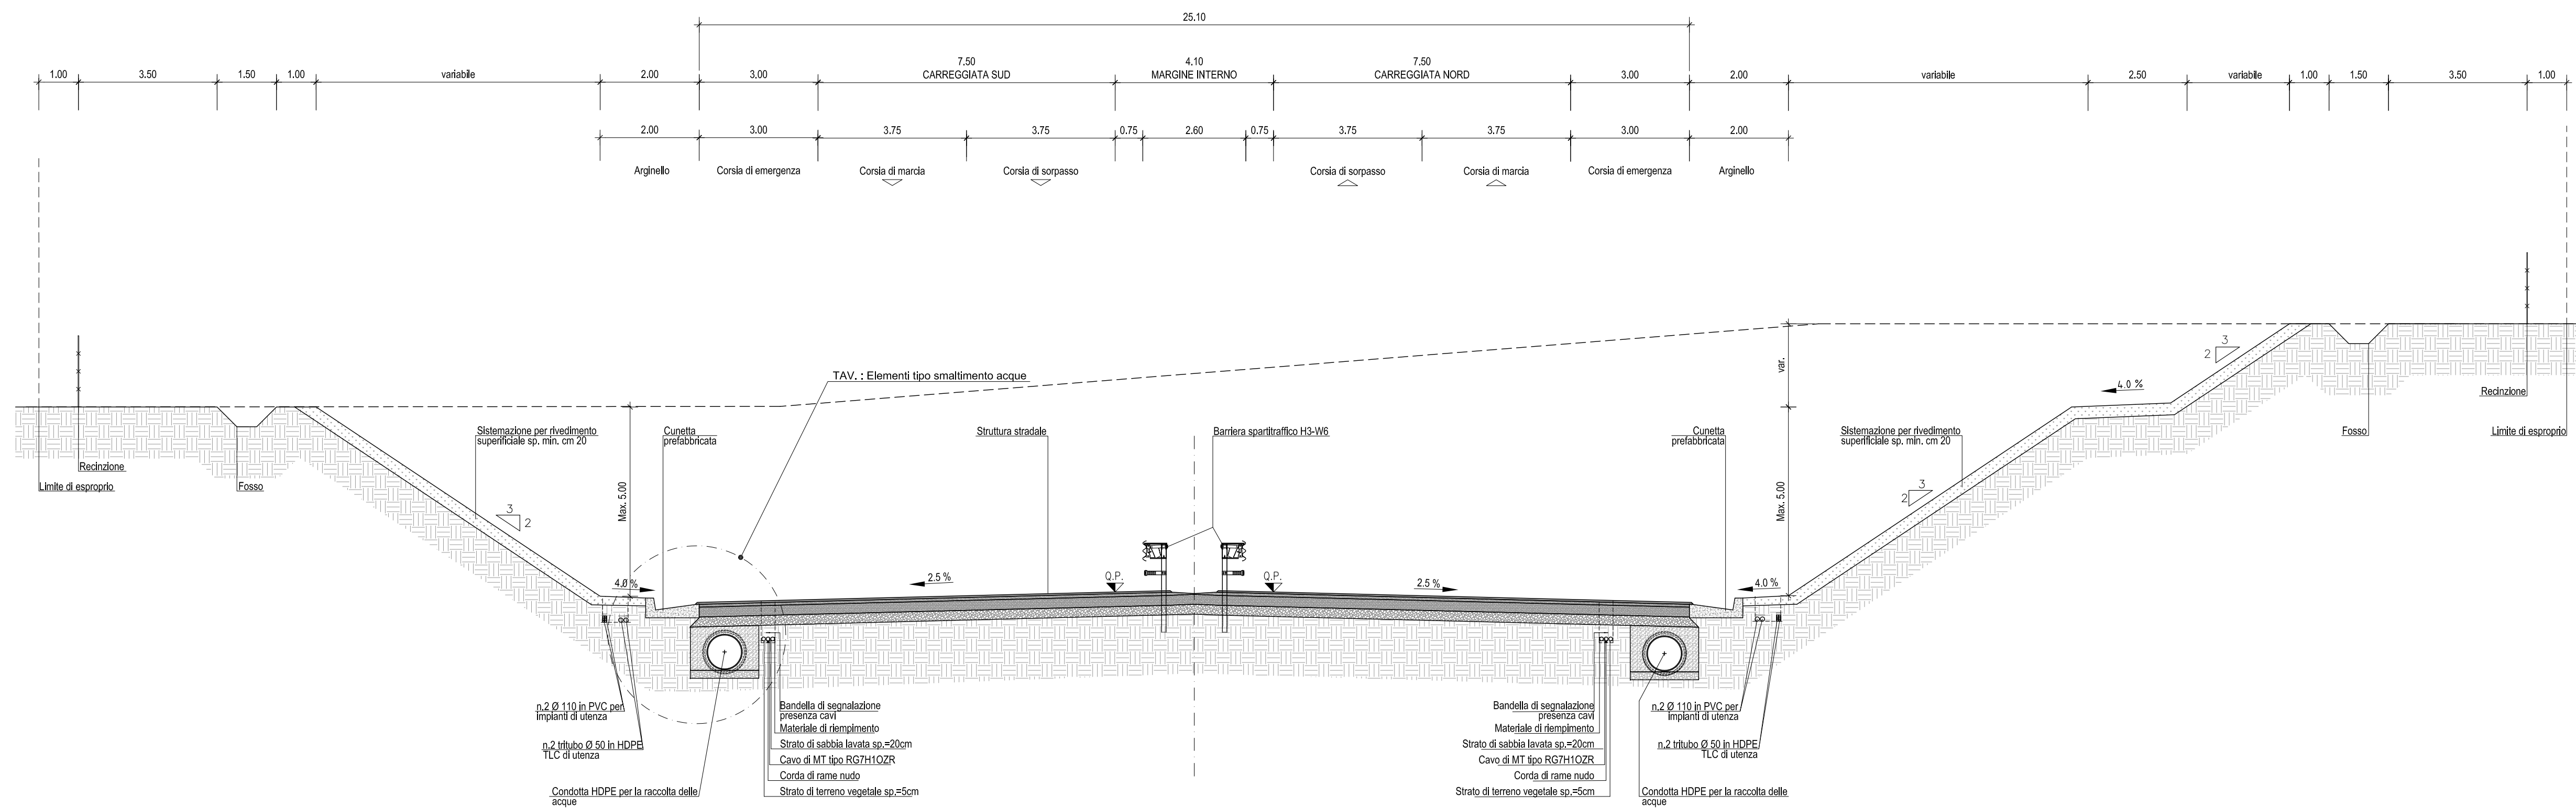


TRINCEA - BORDO LATERALE
CON BARRIERA ANTIRUMORE
(OVE PREVISTO)

SCALA 1:100

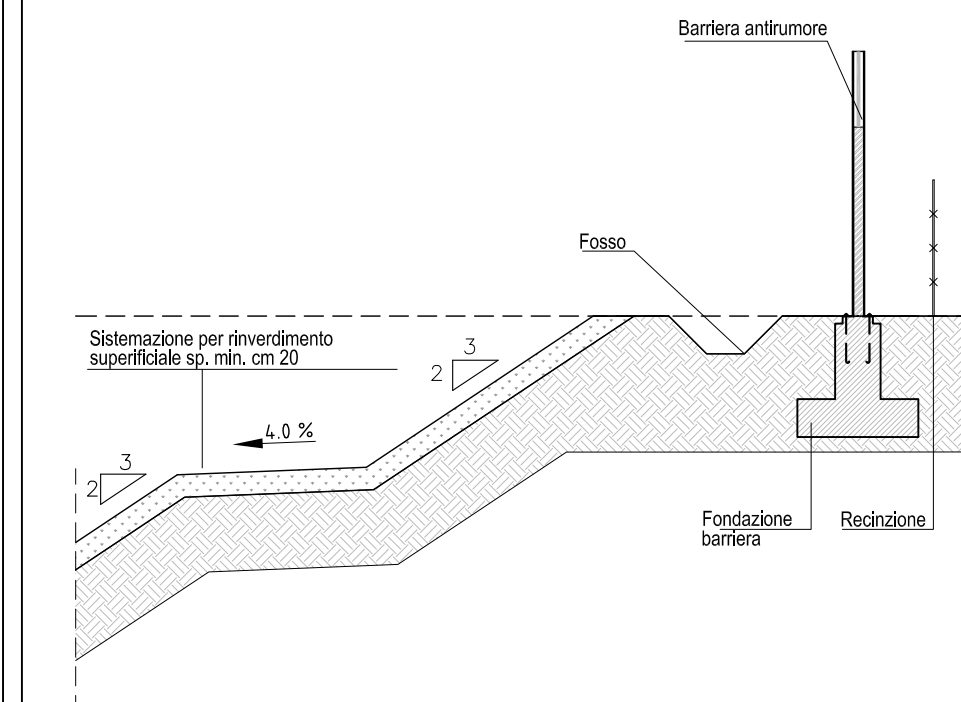


AUTOSTRADA IN AMBITO EXTRAURBANO - CATEGORIA A
SEZIONE TIPO IN TRINCEA IN RETTIFILLO

SCALA 1:100

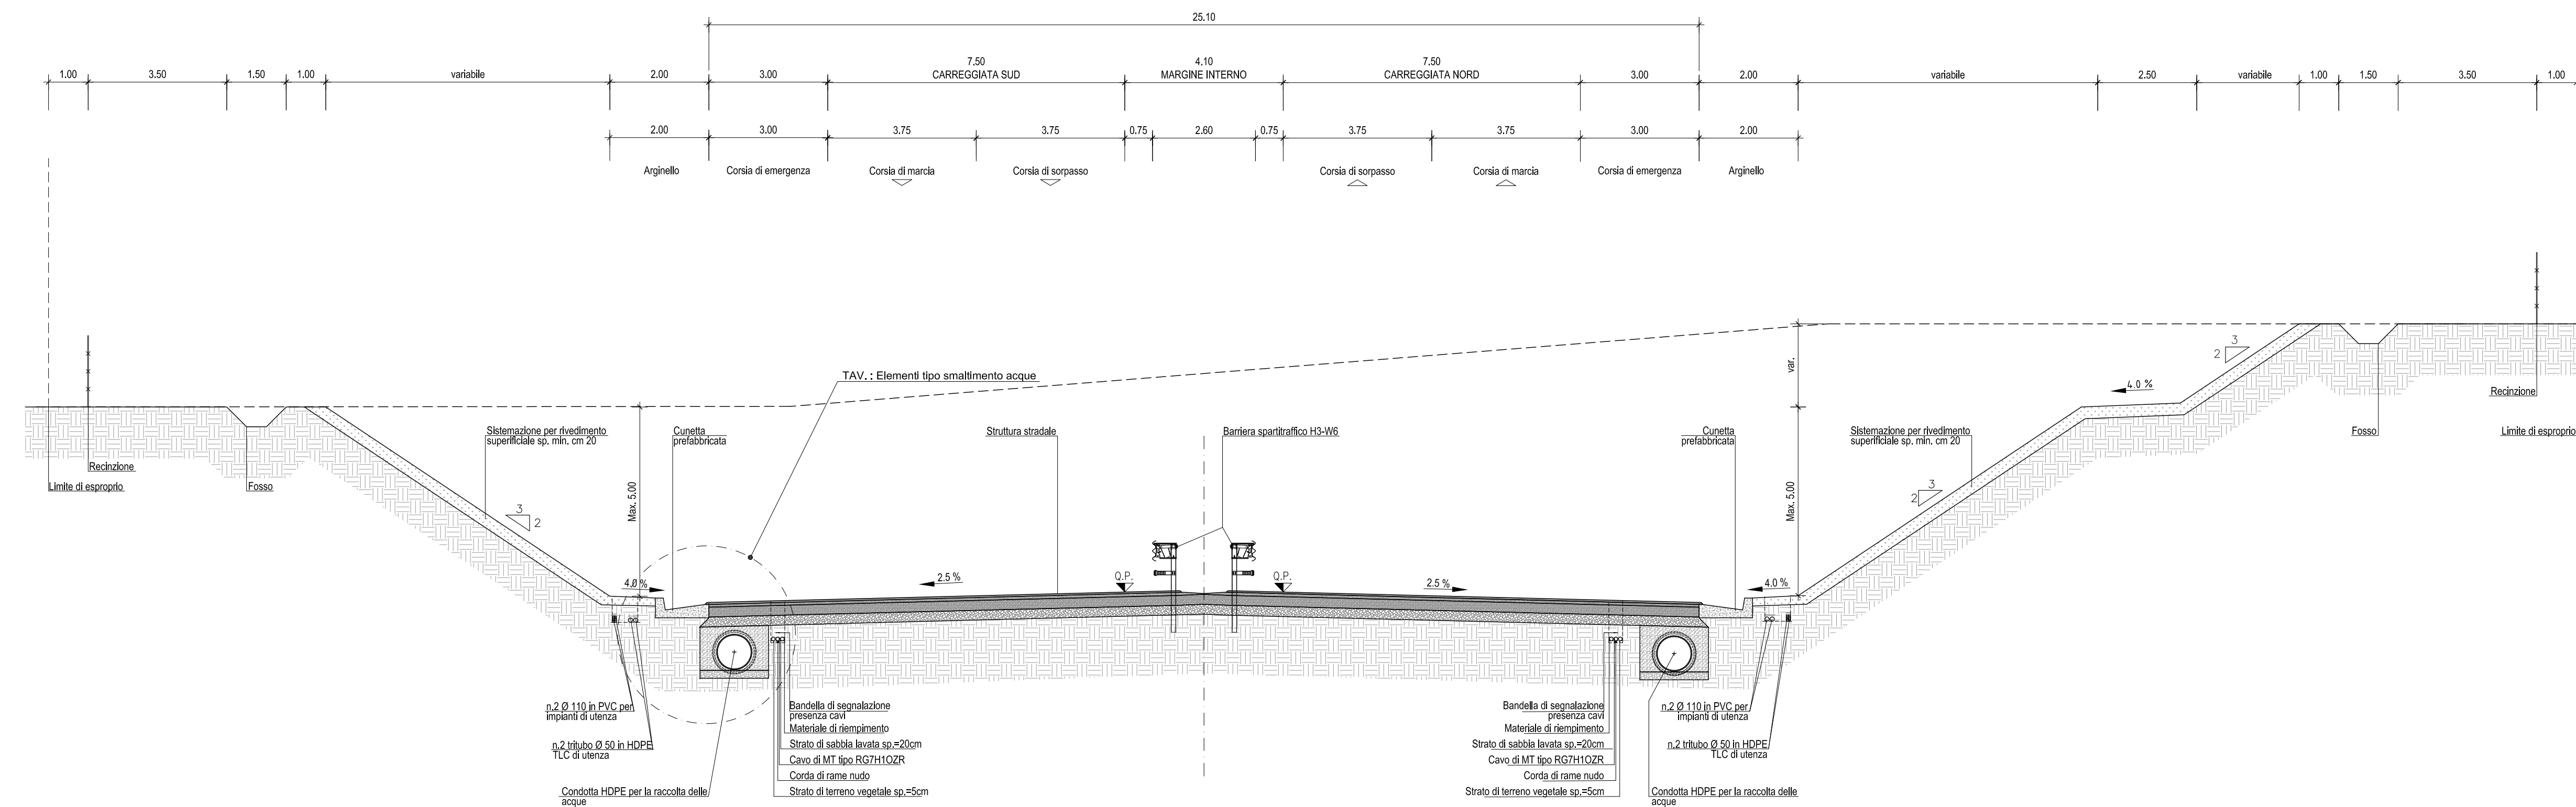

BARRIERA ANTIRUMORE - SEZIONE TIPO
SCALA 1:50

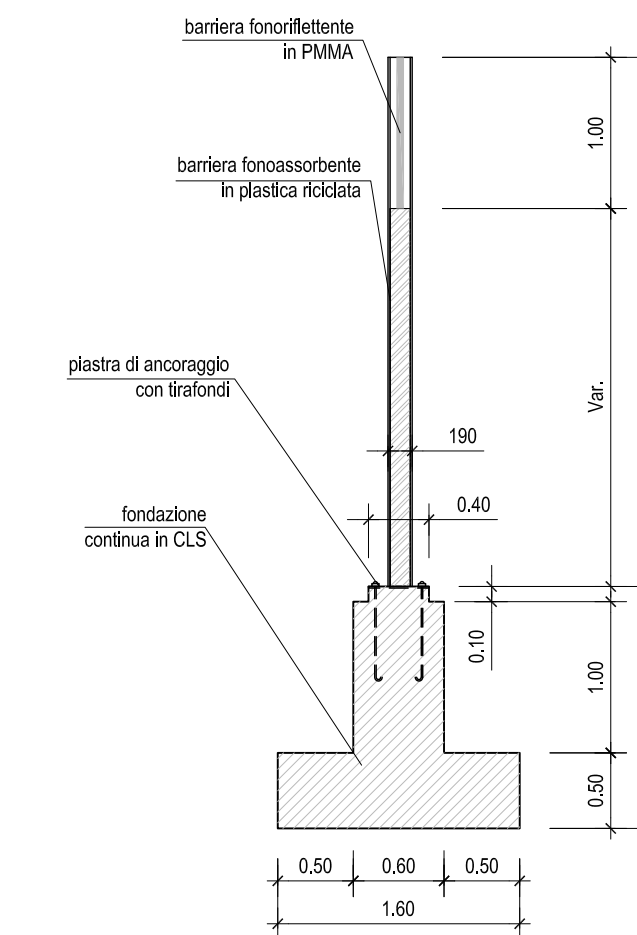

Autostrada Brescia Verona Vicenza Padova S.p.A.
Via Flavio Gioia 71 37135 Verona
Tel. 0458272222 Fax 0458200051 Casella Postale 460M www.autospid.it
AREA COSTRUZIONI AUTOSTRADALI



AUTOSTRADA VALDASTICO
A31 NORD

1° LOTTO FUNZIONALE: PIOVENE ROCCHETTE-VALLE DELL'ASTICO

VERIFICA DI FATTIBILITA' SOTTO IL PROFILO TECNICO ED IDROGEOLOGICO DELL'ALTERNATIVA PLANOALTIMETRICA DI CUI ALLA DELIBERA DEL C.C. DI VALDASTICO n.43/2012

CUP G1911 00001 40005

COMMESSA 25 2005

COMMITTENTE

AUTOSTRADA BRESCIA VERONA VICENZA PADOVA S.p.A.
Area Costruzioni Autostradali

CAPO COMMESSA
Dott. Ing. Sergio Muti

PROGETTISTA

CONSORZIO RAETIA

CAPO PROGETTO:
Dott. Ing. Massimo Raccosta
RESPONSABILE DELL'INTEGRAZIONE TRA LE PRESTAZIONI SPECIALISTICHE:
Dott. Ing. Massimo Raccosta
RESPONSABILE DEL COORDINAMENTO:
Dott. Ing. Andrea Renzo

ELABORATO

TRACCIATO

Sezioni tipo

Asse principale in trincea in sede naturale

Progressivo

13 06 01 002 00

Rev. Data Descrizione Redazione Controllo Approvazione SCALA 1: 100

00 10/03/12 Prima Emenda TECNICA V. Reale A. Renzo NOME FILE 2505_130601002_0101_00P_00.dwg

01 02 03 04 05 06 07 08 09 10 11 12 13 14 15 16 17 18 19 20

01 02 03 04 05 06 07 08 09 10 11 12 13 14 15 16 17 18 19 20

01 02 03 04 05 06 07 08 09 10 11 12 13 14 15 16 17 18 19 20

01 02 03 04 05 06 07 08 09 10 11 12 13 14 15 16 17 18 19 20