



AREE DI ESONDAZIONE

ANTE OPERAM

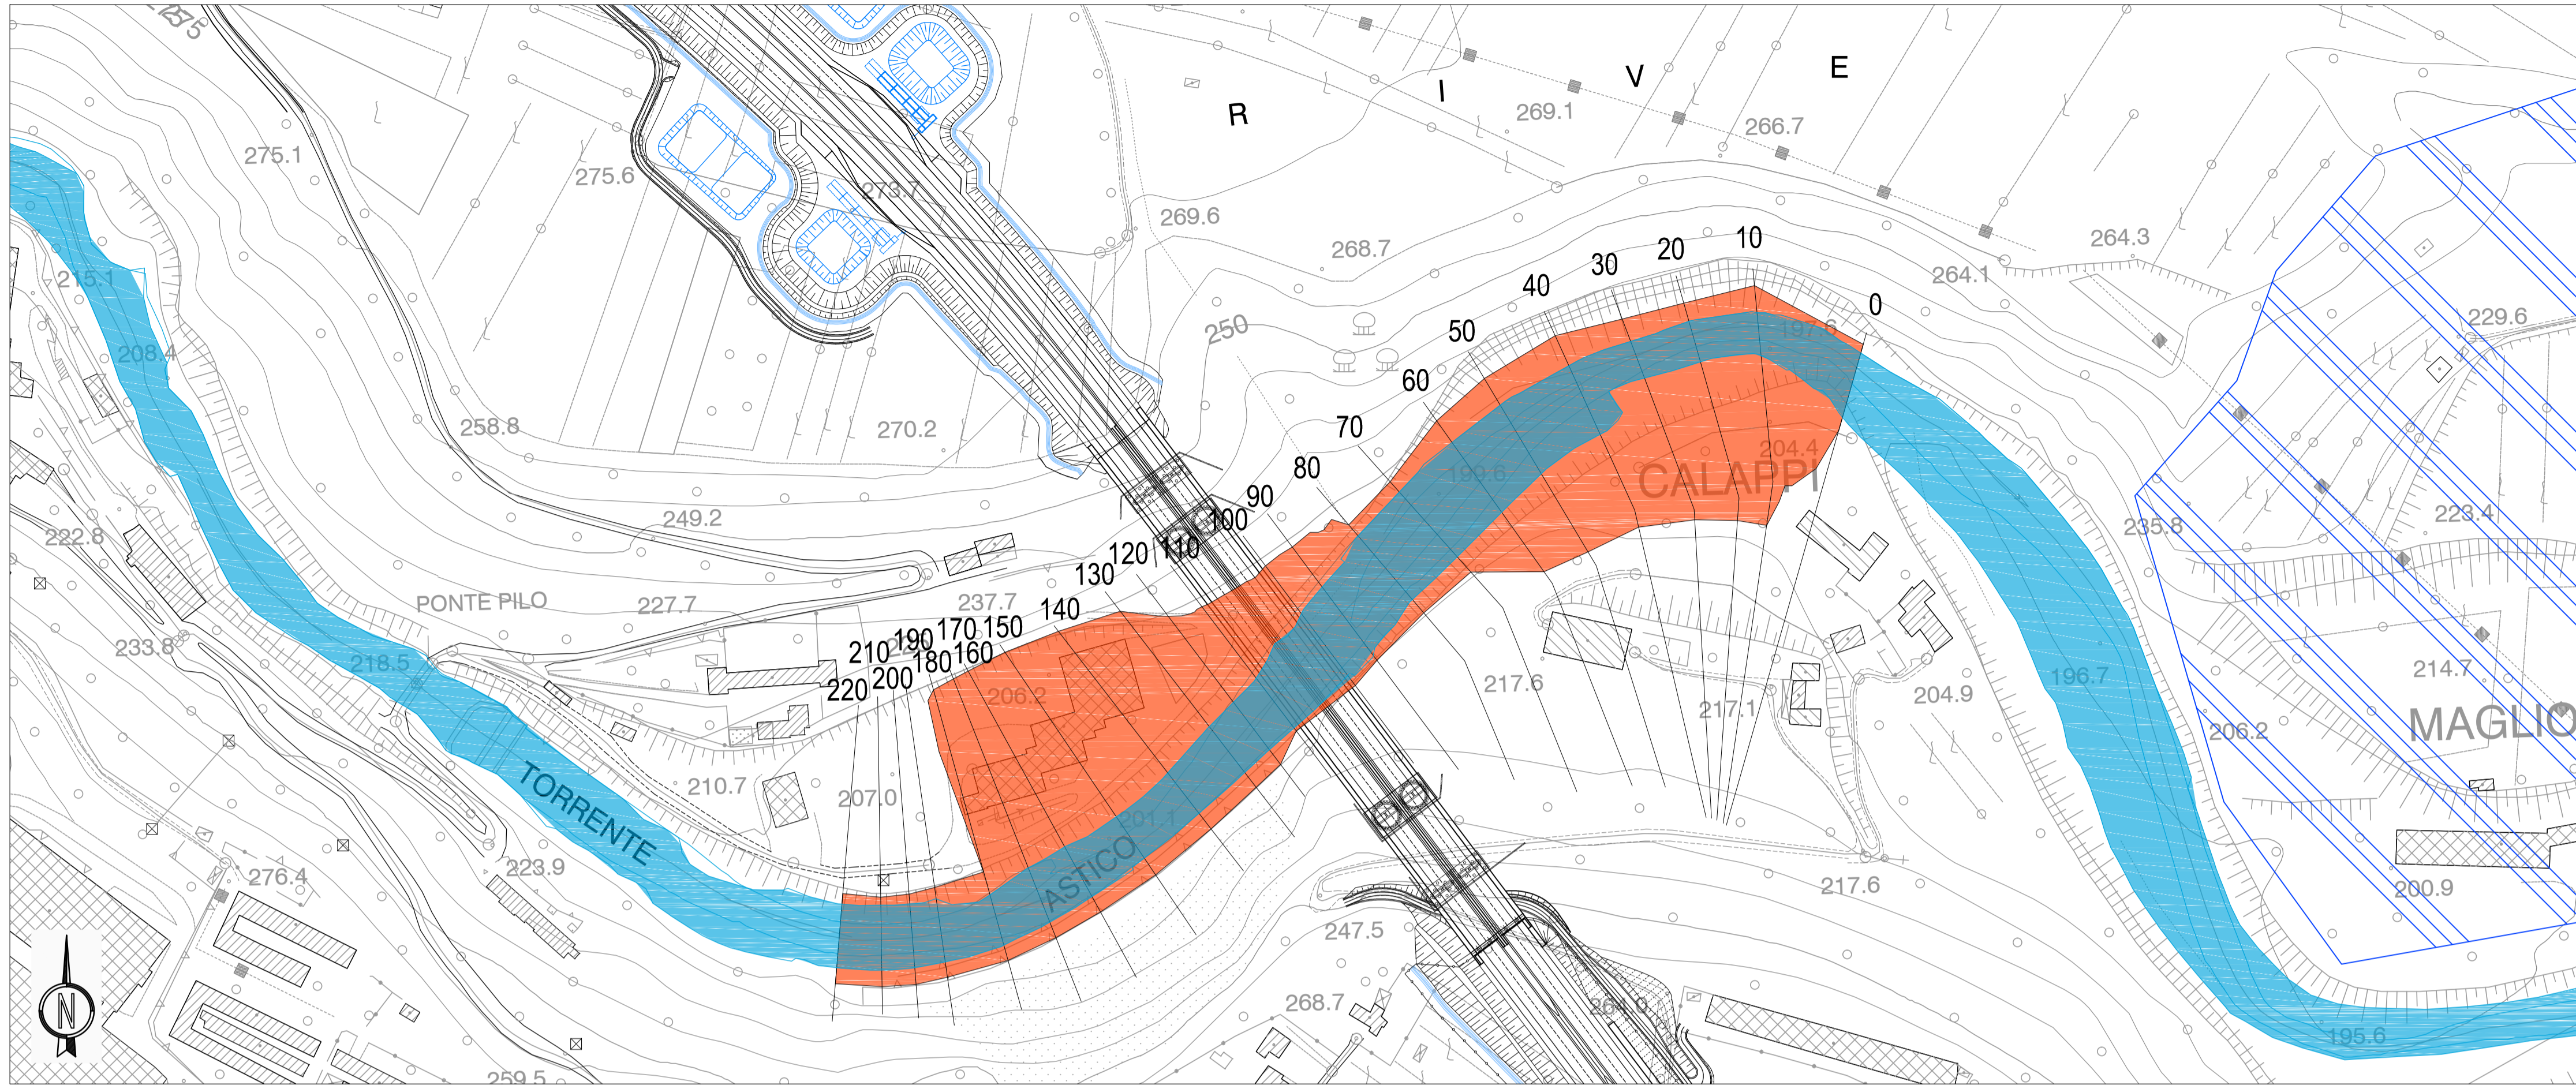

POST OPERAM

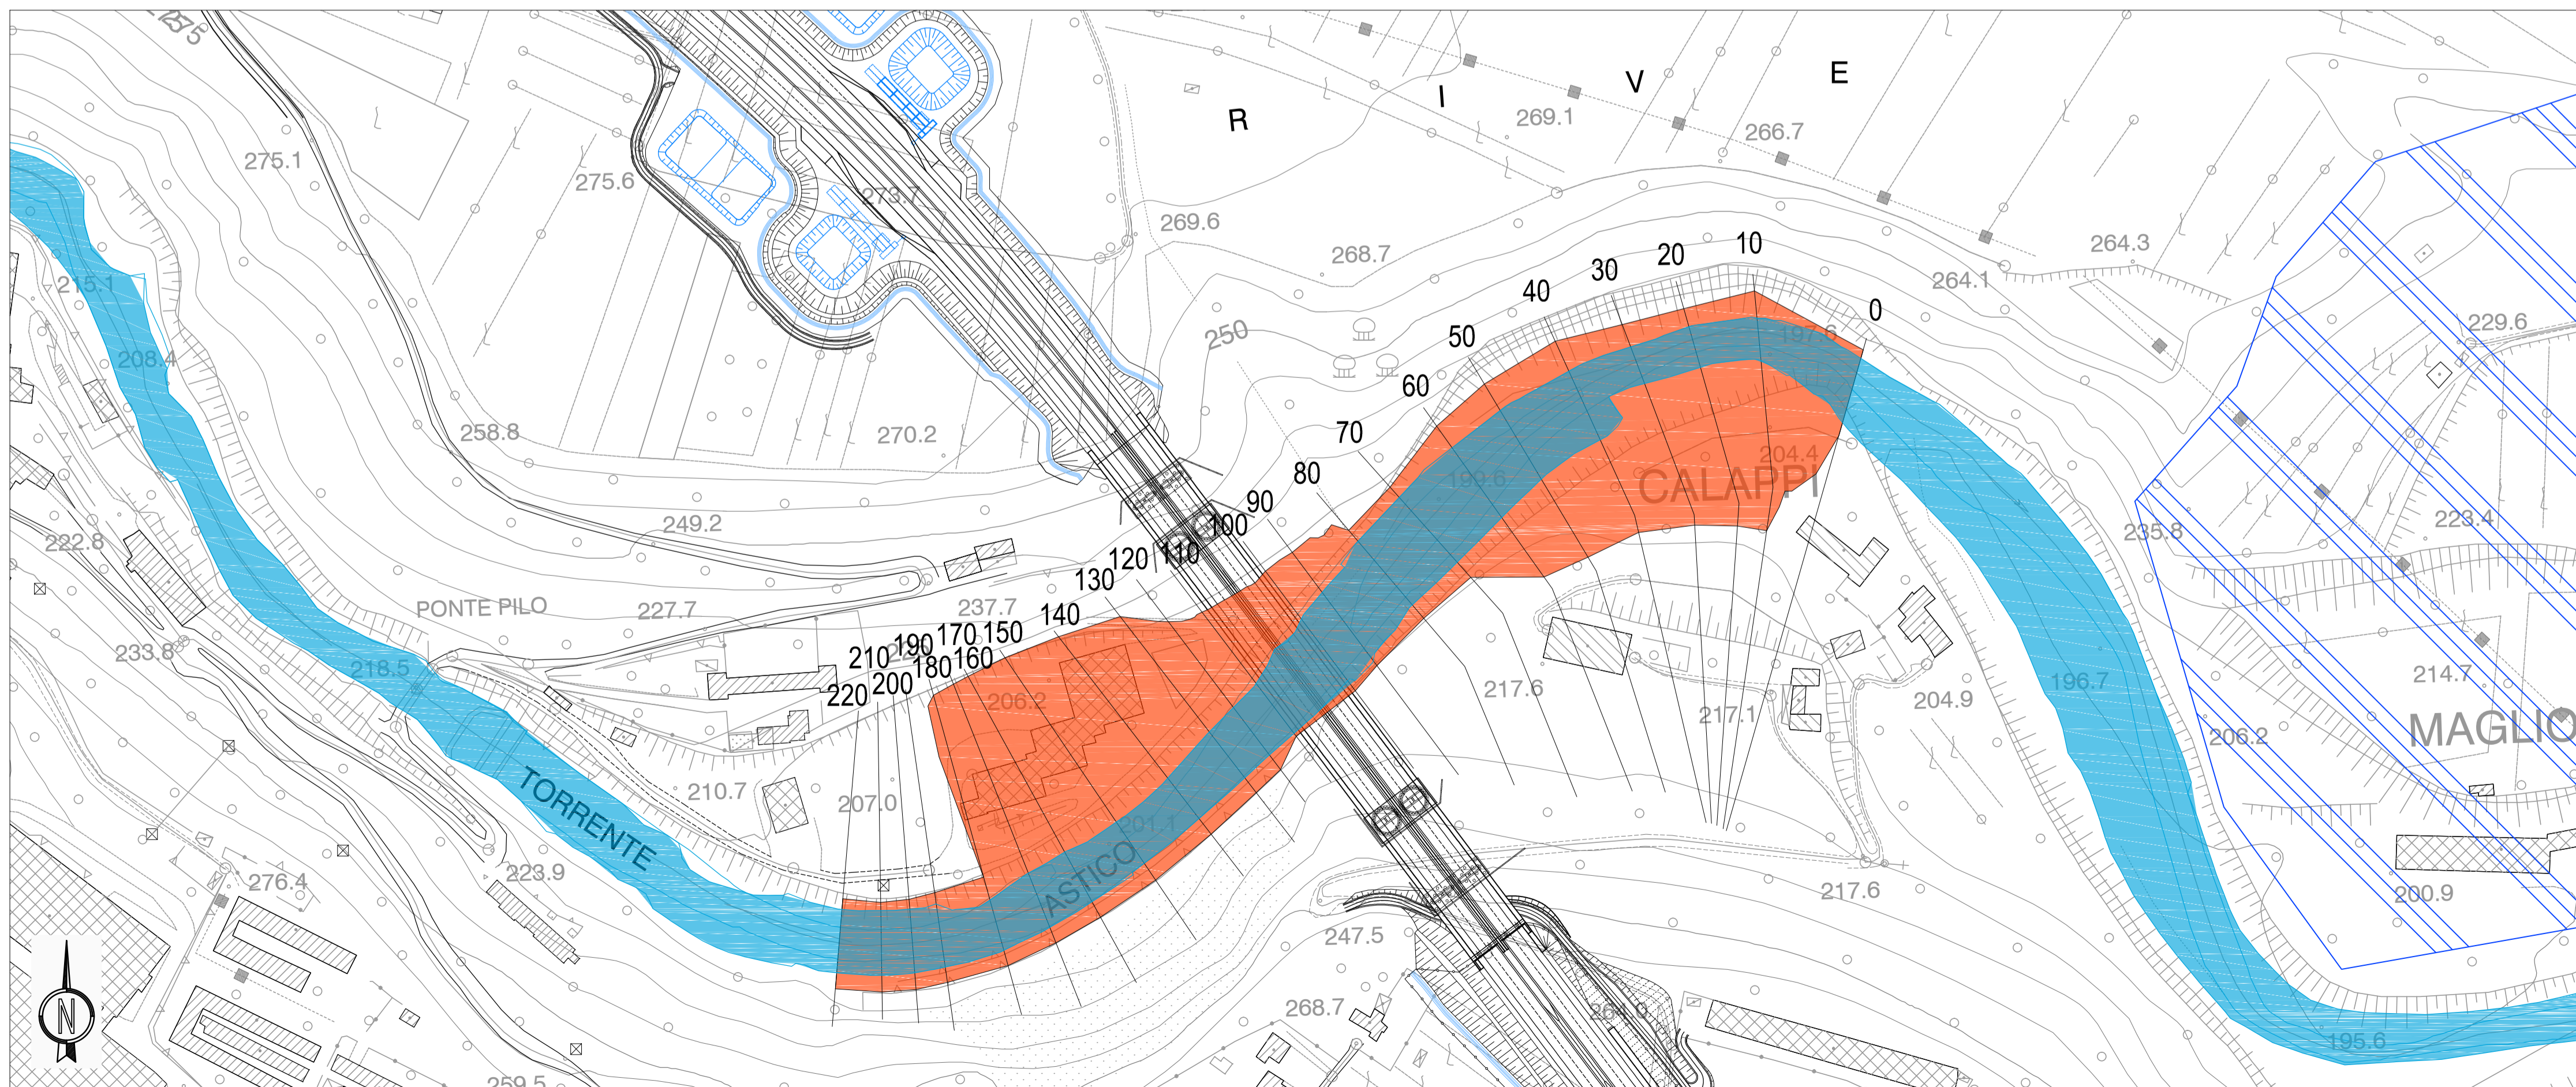


LEGENDA:


- Aree di esondazione con tempo di ritorno 200 anni
- Alveo fluviale ordinario
- Reticolo idrografico secondario

CLASSI DI PERICOLOSITA' IDRAULICA
REGIONE VENETO
PAI - Legge 267/98 e Legge 365/00

	Pericolosità Moderata P1
	Pericolosità Media P2
	Pericolosità Elevata P3
	Pericolosità Molto Elevata P4
	Aree allagate nell'evento alluvionale del 1882
	Aree allagate nell'evento alluvionale del 1966



Autostrada Brescia Verona Vicenza Padova SpA
Via Flavio Gioia 71 37135 Verona
tel. 0458272222 Fax 0458200051 Casella Postale 460M www.autospd.it
AREA COSTRUZIONI AUTOSTRADALI




AUTOSTRADA VALDASTICO A31 NORD

1° LOTTO Piovene Rocchette - Valle dell'Astico

PROGETTO DEFINITIVO

CUP G21B1 30006 60005
WBS 825.A31N.1
COMMESSA J16L1

COMMITTENTE




S.p.A. AUTOSTRADA BRESCIA VERONA VICENZA PADOVA
Area Costruzioni Autostradali

CAPO COMMESSA
PER LA PROGETTAZIONE
Dott. Ing. Gabriella Costantini

PRESTATORE DI SERVIZI:
CONSORZIO RAETIA

RAPPRESENTANTE: Dott. Ing. Alberto Scotti

PROGETTAZIONE:



Il Responsabile
Dott. Ing. Stefano Luca Prossati

ELABORATO: **STUDI PER LA CONOSCENZA DEL CONTESTO**
Idrologia
Aree di esondazione
Aree di esondazione - Tav. 1

Progressivo: **03 10 03 003 02** Rev. **02**

Rev.	Data	Descrizione	Redazione	Controllo	Approvazione	SCALA: 1:2.000
00	14/02/2017	PRIMA EMISSIONE	GRPA	M.SORGE	S.POSSATI	NOME FILE: J16L1_03_10_03_003_0104_OPD_02.dwg
01	01/03/2017	REVISIONE PER VERIFICA	GRPA	M.SORGE	S.POSSATI	CM PROG FC UV REV
02	10/03/2017	RECEPIMENTO OSSERVAZIONI	GRPA	M.SORGE	S.POSSATI	J16L1_03_10_03_003_0104_OPD_02

IL PRESENTE DOCUMENTO NON POTRA' ESSERE COPIATO, RIPRODOTTO O ALTREMENTE PUBLICATO IN TUTTO O IN PARTE, SENZA IL CONSENSO SCRITTO DELLA AUTOSTRADA BRESCIA VERONA VICENZA PADOVA S.P.A. OGNI UTILIZZO NON AUTORIZZATO SARAN PERSECUITO A NORMA DI LEGGE.
THIS DOCUMENT MAY NOT BE COPIED, REPRODUCED OR PUBLISHED, EITHER IN PART OR IN ITS ENTIRETY, WITHOUT THE WRITTEN PERMISSION OF AUTOSTRADA BRESCIA VERONA VICENZA PADOVA S.P.A. UNAUTHORIZED USE WILL BE PROSECUTED BY LAW.