



AREE DI ESONDAZIONE

ANTE OPERAM

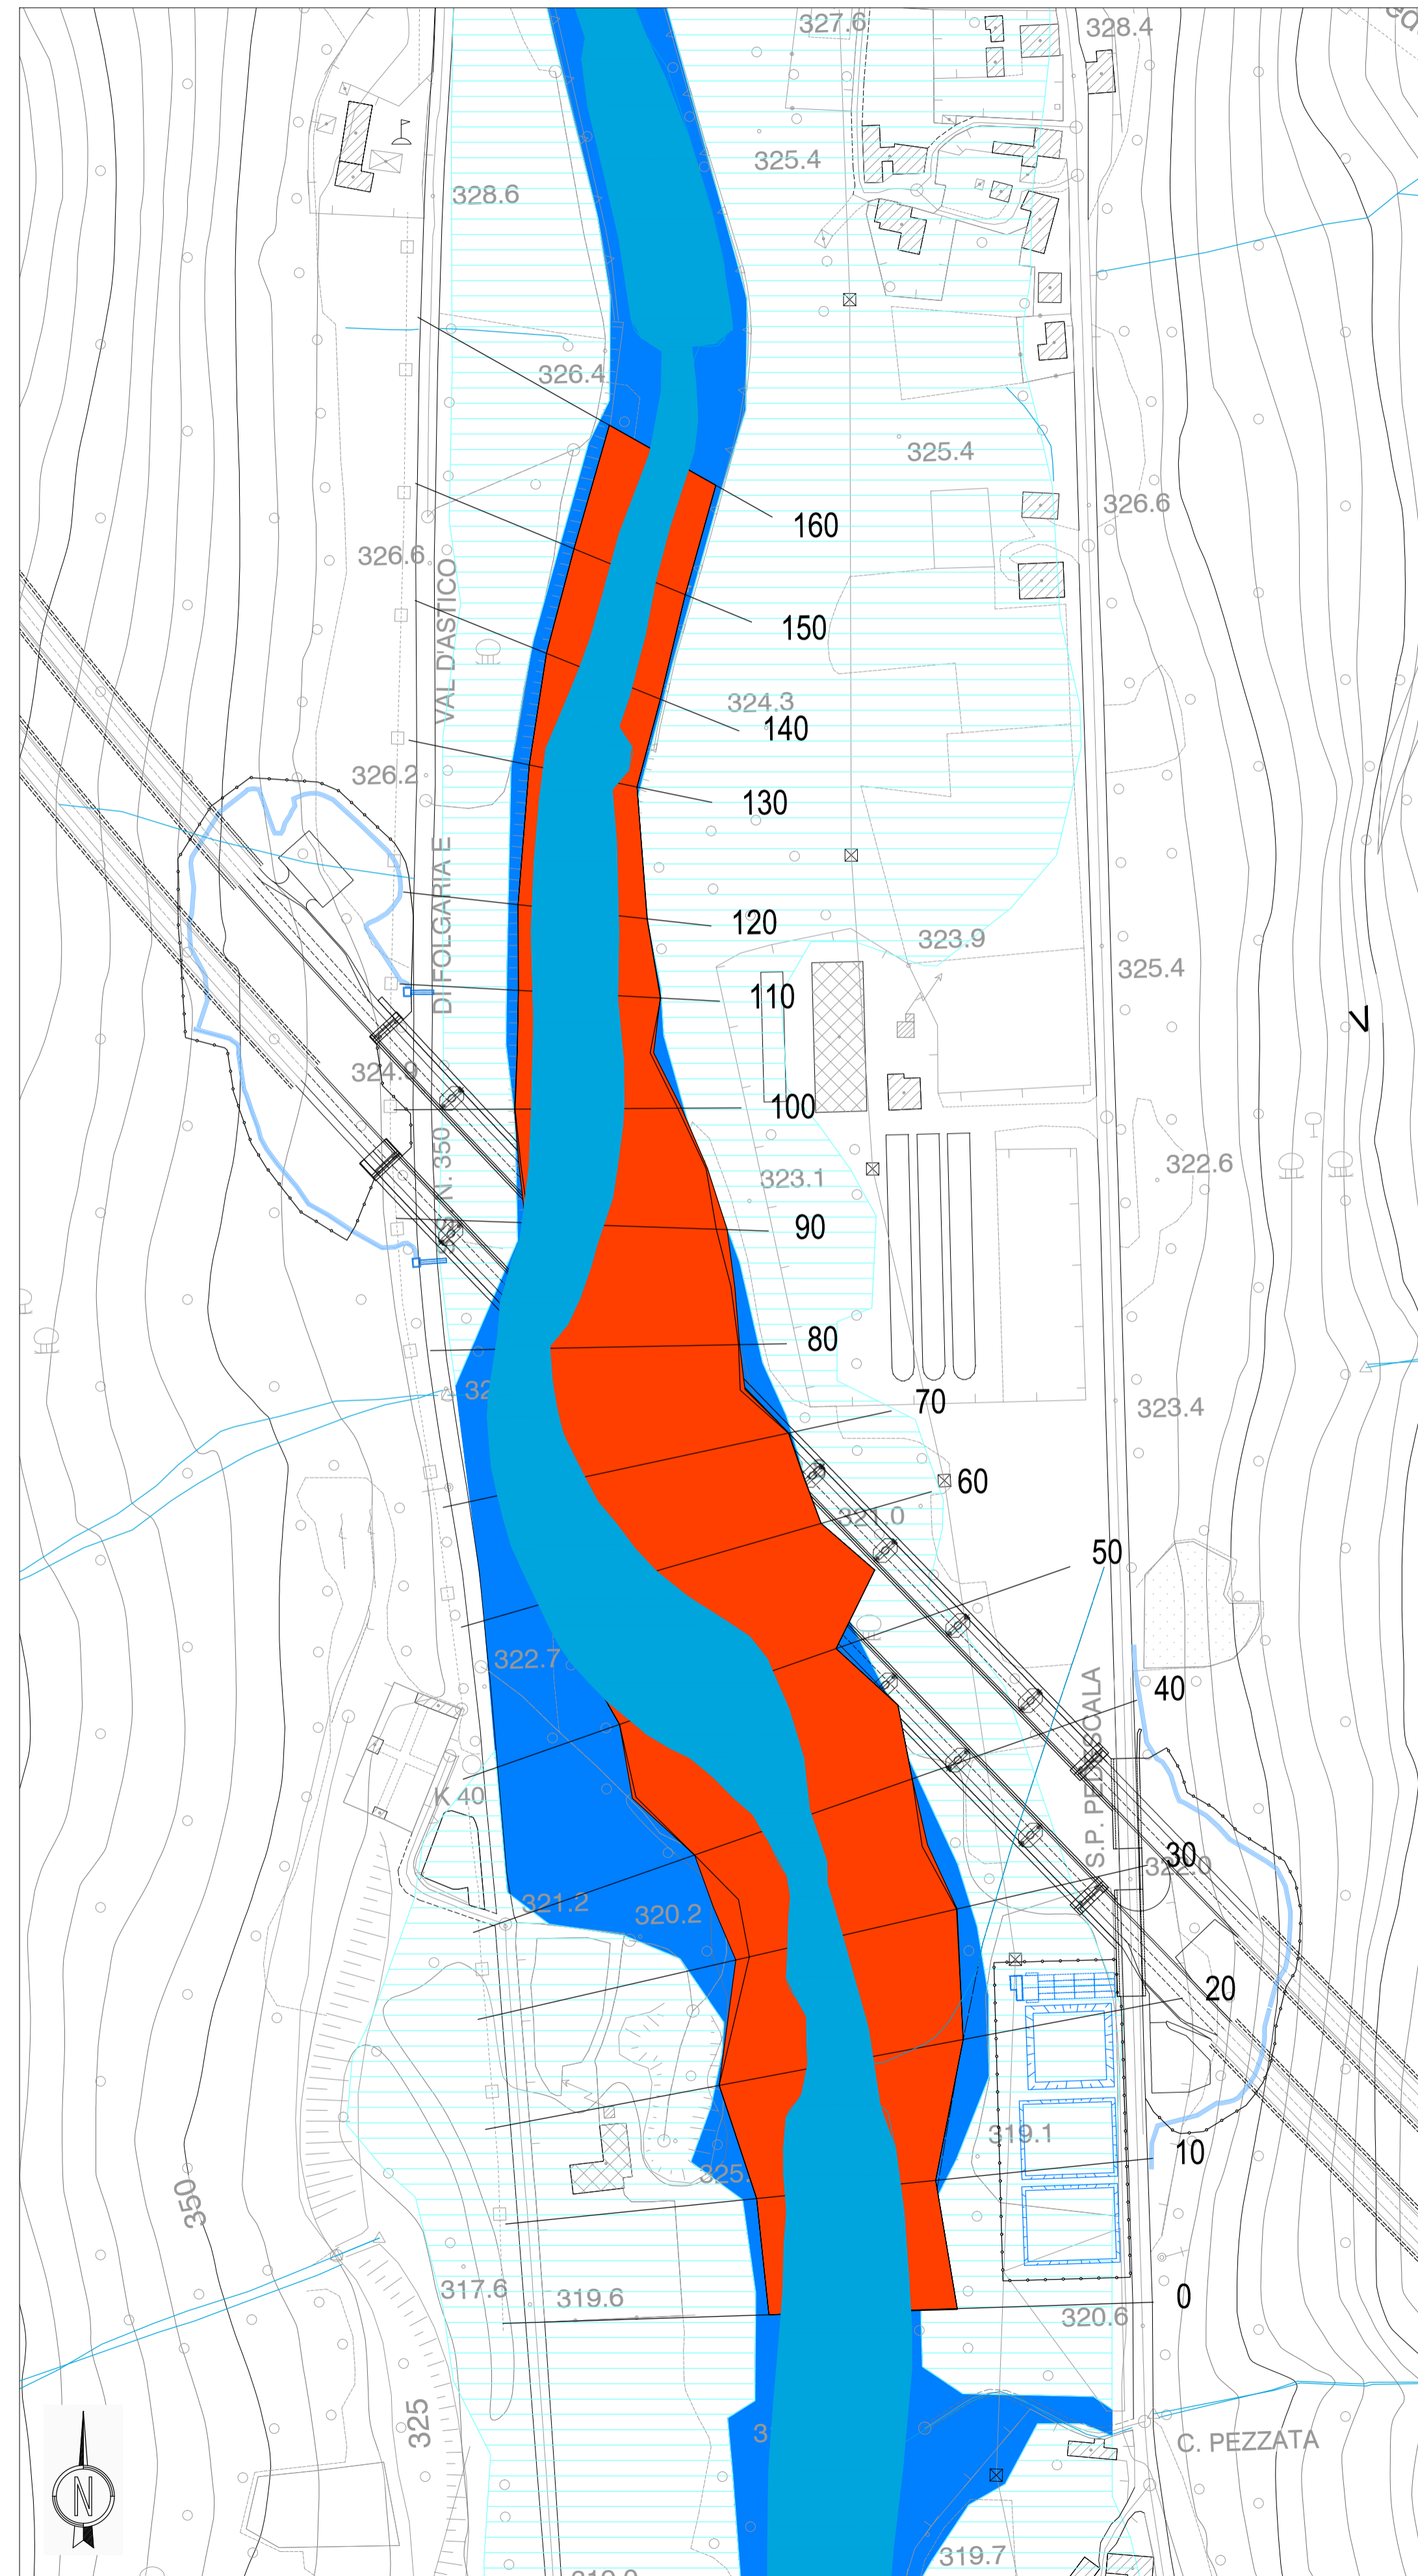

POST OPERAM

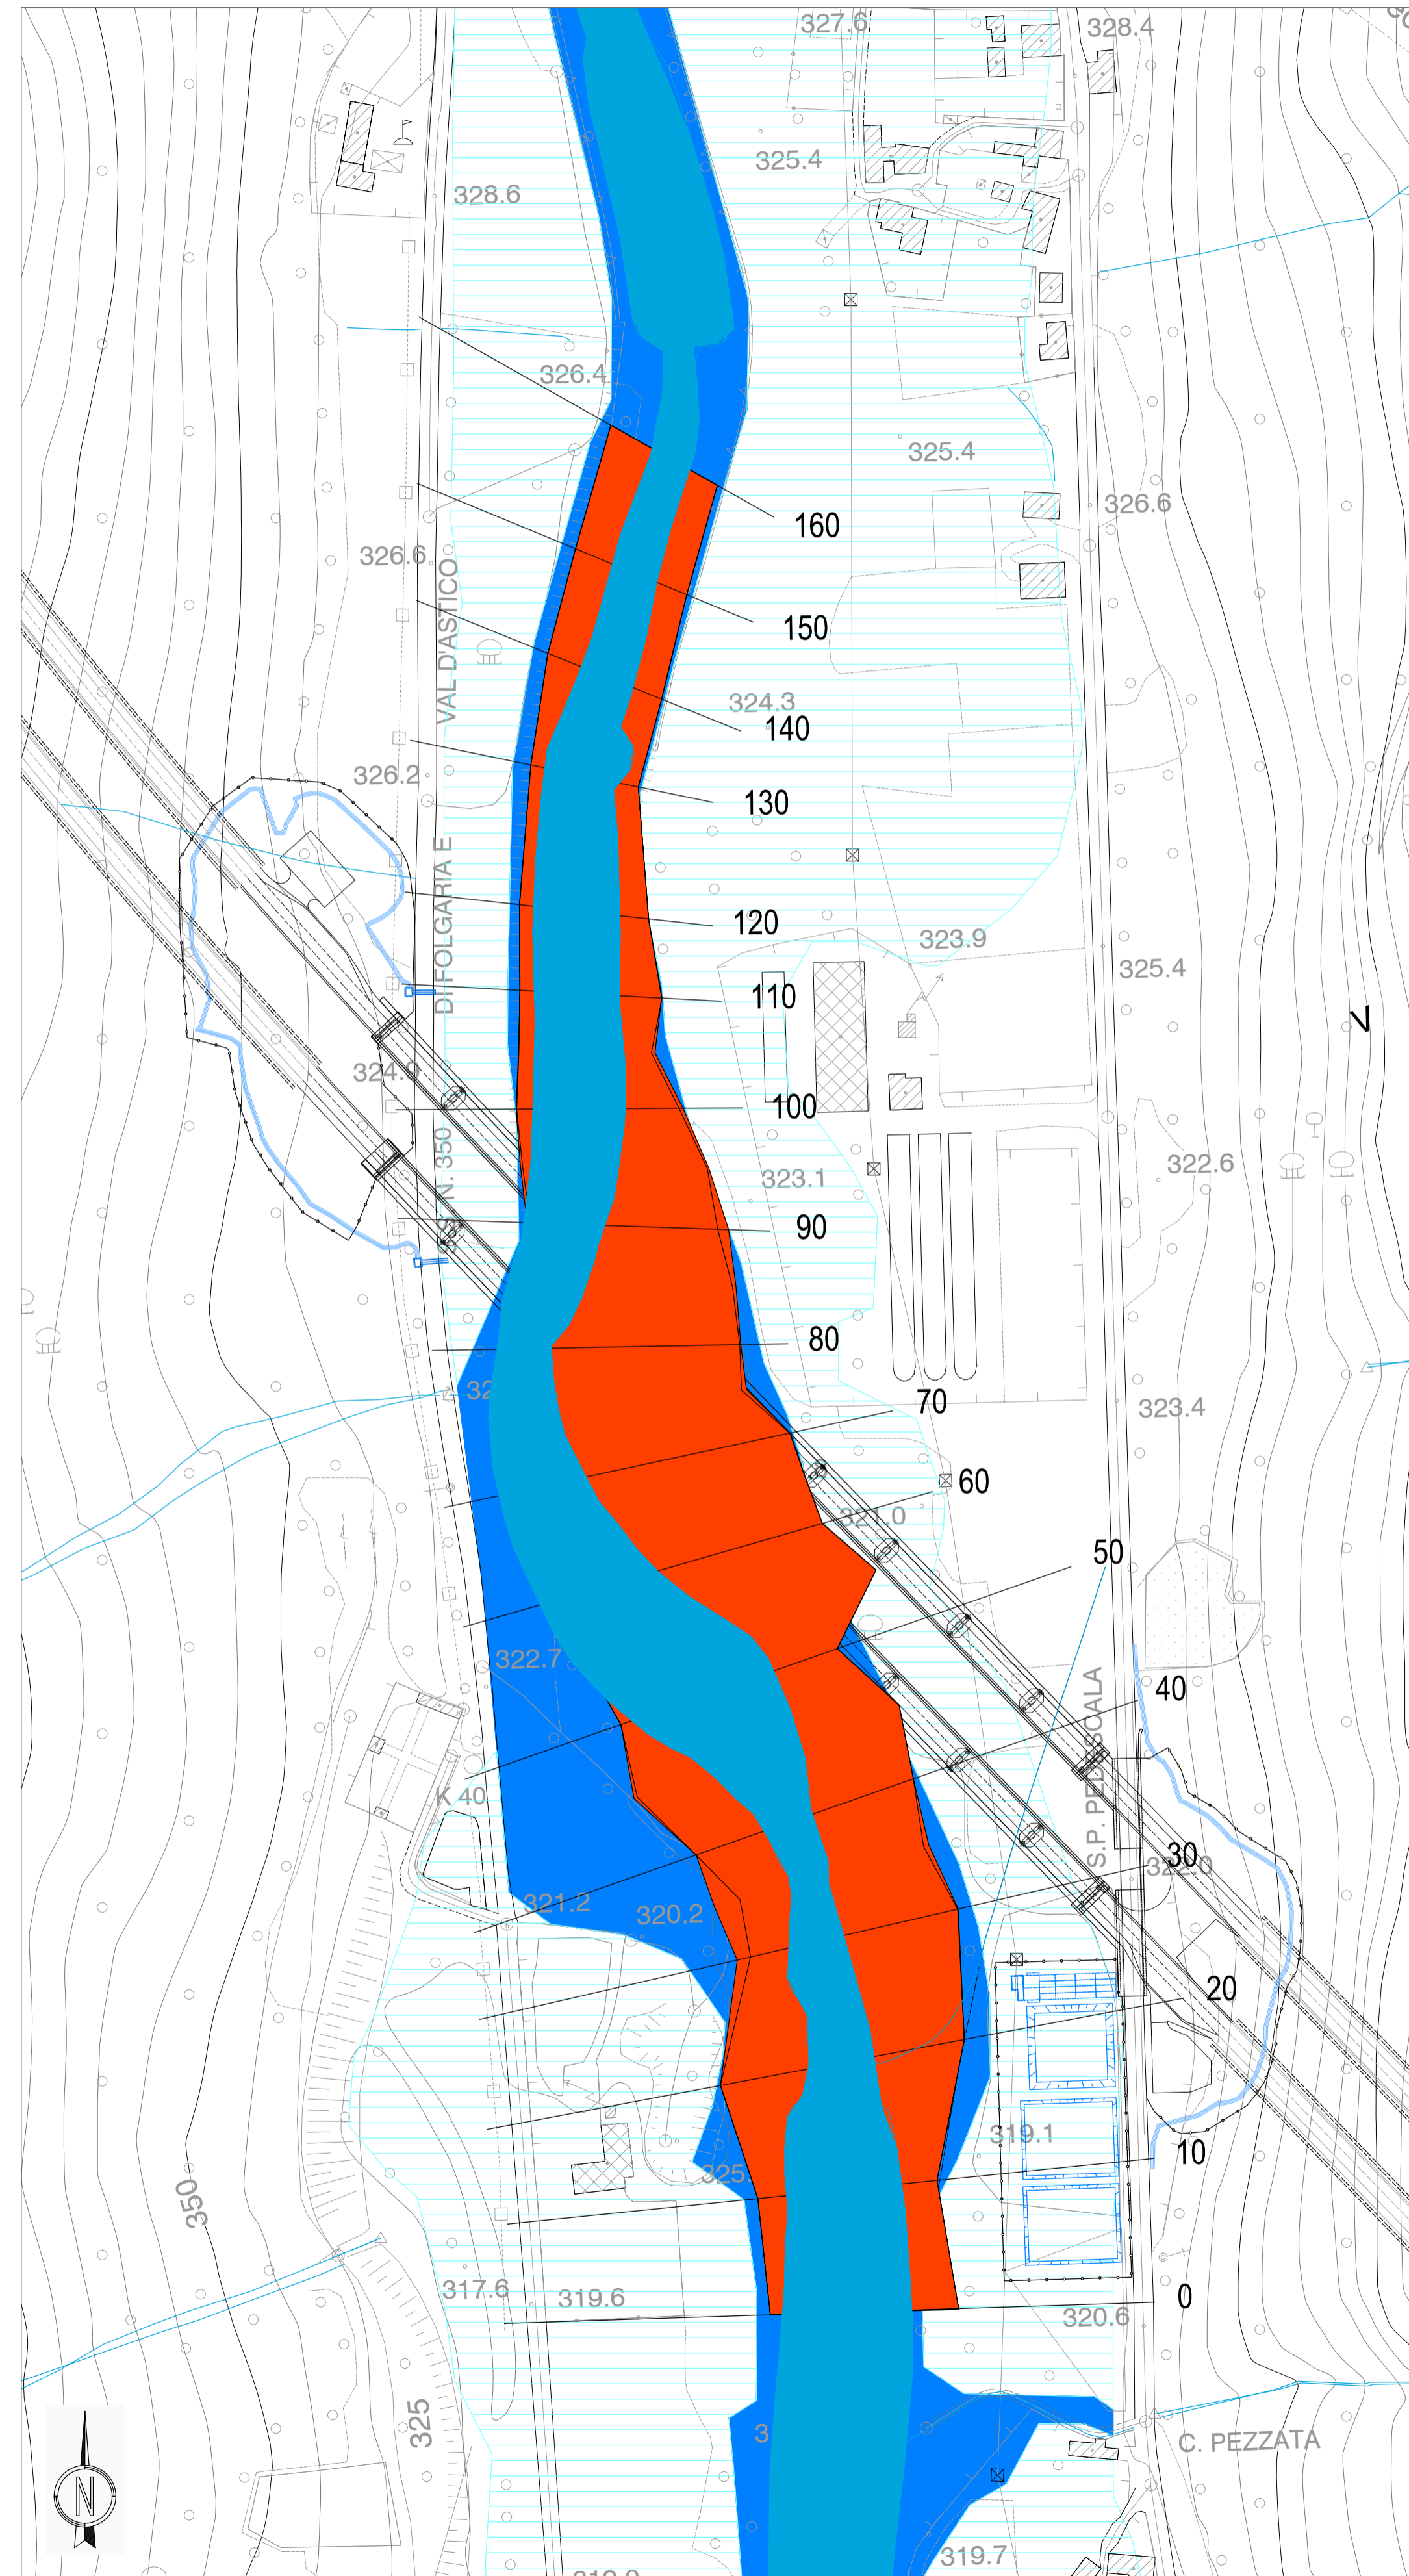


LEGENDA:


- Aree di esondazione con tempo di ritorno 200 anni
- Alveo fluviale ordinario
- Reticolo idrografico secondario

CLASSI DI PERICOLOSITA' IDRAULICA
REGIONE VENETO
PAI - Legge 267/98 e Legge 365/00

- Pericolosità Moderata P1
- Pericolosità Media P2
- Pericolosità Elevata P3
- Pericolosità Molto Elevata P4
- Aree allagate nell'evento alluvionale del 1882
- Aree allagate nell'evento alluvionale del 1966



Autostrada Brescia Verona Vicenza Padova SpA
Via Flavio Gioia 71 37135 Verona
tel. 0458272222 Fax 0458200051 Casella Postale 460M www.autospad.it
AREA COSTRUZIONI AUTOSTRADALI



AUTOSTRADA VALDASTICO


A31 NORD

1° LOTTO

Piovene Rocchette - Valle dell'Astico

| | | | |
|----------------------------|--|----------|-------------------|
| PROGETTO DEFINITIVO | | CUP | G21B1 30006 60005 |
| | | WBS | B25.A31N.1 |
| | | COMMESSA | J16L1 |

COMMITTENTE




S.p.A. AUTOSTRADA BRESCIA VERONA VICENZA PADOVA
 Area Costruzioni Autostradali

CAPO COMMISSA PER LA PROGETTAZIONE
 Dott. Ing. Gabriella Costantini

PRESTATORE DI SERVIZI:
CONSORZIO RAETIA

RAPPRESENTANTE: Dott. Ing. Alberto Scotti

PROGETTAZIONE:



Il Responsabile è: Dott. Ing. Stefano Luca Prossati

ELABORATO: STUDI PER LA CONOSCENZA DEL CONTESTO
 Idrologia
 Aree di esondazione
 Aree di esondazione - Tav. 3

Progressivo

03 10 03 003 02

Rev.

| Rev. | Data | Descrizione | Redazione | Controllo | Approvazione | SCALA: | 1:2.000 |
|------|------------|--------------------------|-----------|-----------|--------------|------------|------------------------------------|
| 00 | 14/02/2017 | PRIMA EMISSIONE | GRPA | M.SORGE | S.POSSATI | NOME FILE: | J16L1_03_10_03_003_0304_OPD_02.dwg |
| 01 | 01/03/2017 | REVISIONE PER VERIFICA | GRPA | M.SORGE | S.POSSATI | CM | PROGR |
| 02 | 01/03/2017 | RECEPIMENTO OSSERVAZIONI | GRPA | M.SORGE | S.POSSATI | FC | UV |

IL PRESENTE DOCUMENTO NON POTRA' ESSERE COPIATO, RIPRODOTTO O ALTREMENTE PUBLICATO IN TUTTO O IN PARTE, SENZA IL CONSENSO SCRITTO DELLA AUTOSTRADA BRESCIA VERONA VICENZA PADOVA S.P.A. OGNI UTILIZZO NON AUTORIZZATO SARAN PERSECUITO A NORMA DI LEGGE. THIS DOCUMENT MAY NOT BE COPIED, REPRODUCED OR PUBLISHED, EITHER IN PART OR IN ITS ENTIRETY, WITHOUT THE WRITTEN PERMISSION OF AUTOSTRADA BRESCIA VERONA VICENZA PADOVA S.P.A. UNAUTHORIZED USE WILL BE PROSECUTED BY LAW.