


# AREE DI ESONDAZIONE

## ANTE OPERAM

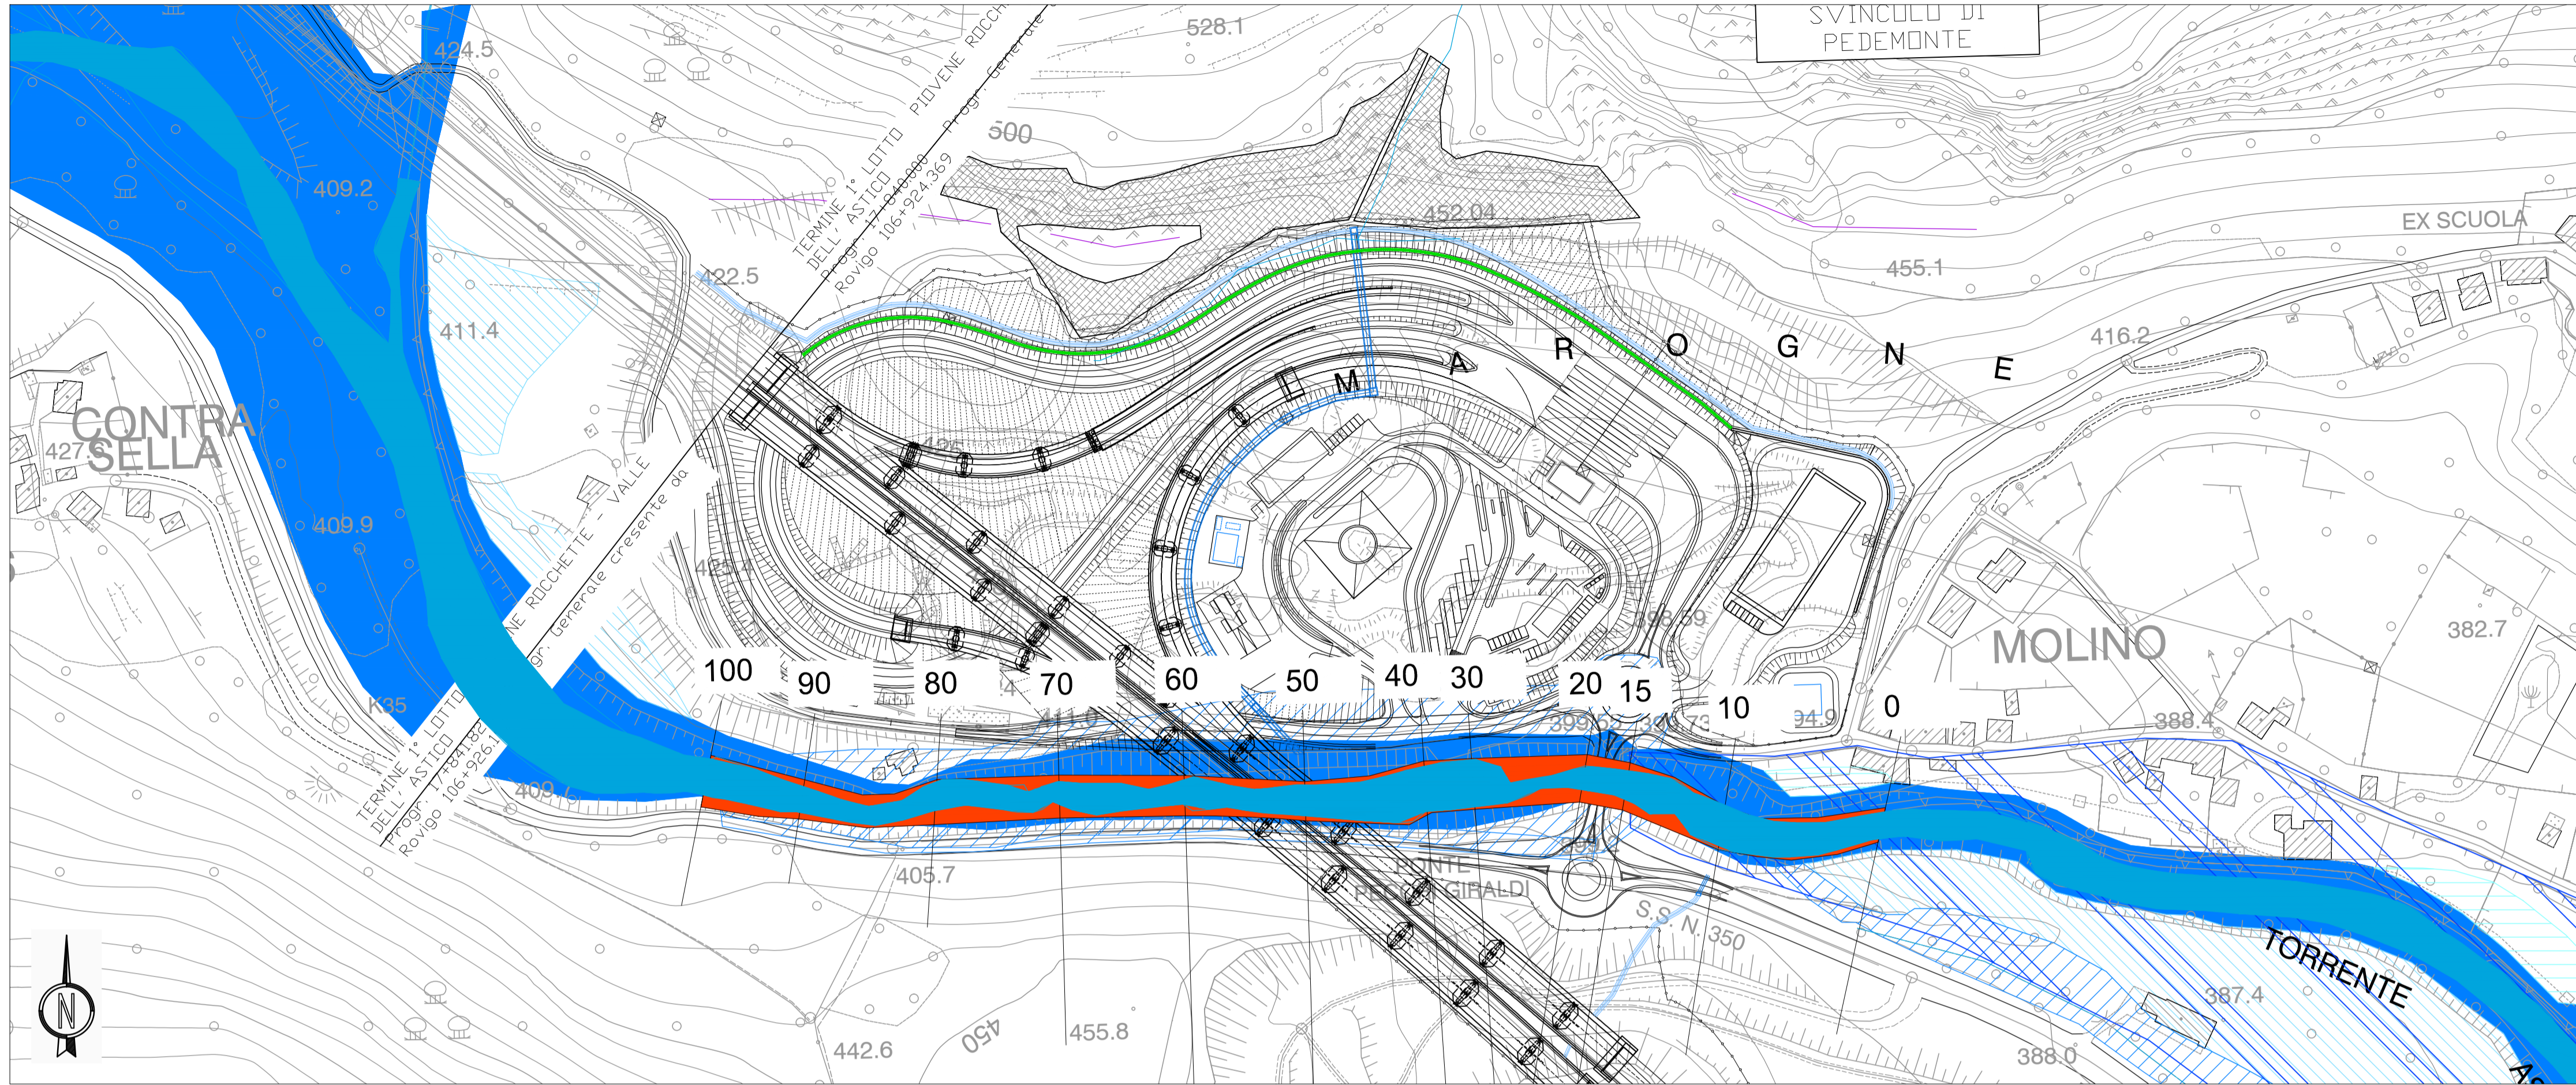


### LEGENDA:

- Aree di esondazione con tempo di ritorno 200 anni
- Alveo fluviale ordinario
- Reticolo idrografico secondario

**CLASSI DI PERICOLOSITA' IDRAULICA**  
REGIONE VENETO  
PAI - Legge 267/98 e Legge 365/00


- Pericolosità Moderata P1
- Pericolosità Media P2
- Pericolosità Elevata P3
- Pericolosità Molto Elevata P4
- Aree allagate nell'evento alluvionale del 1882
- Aree allagate nell'evento alluvionale del 1966

## POST OPERAM

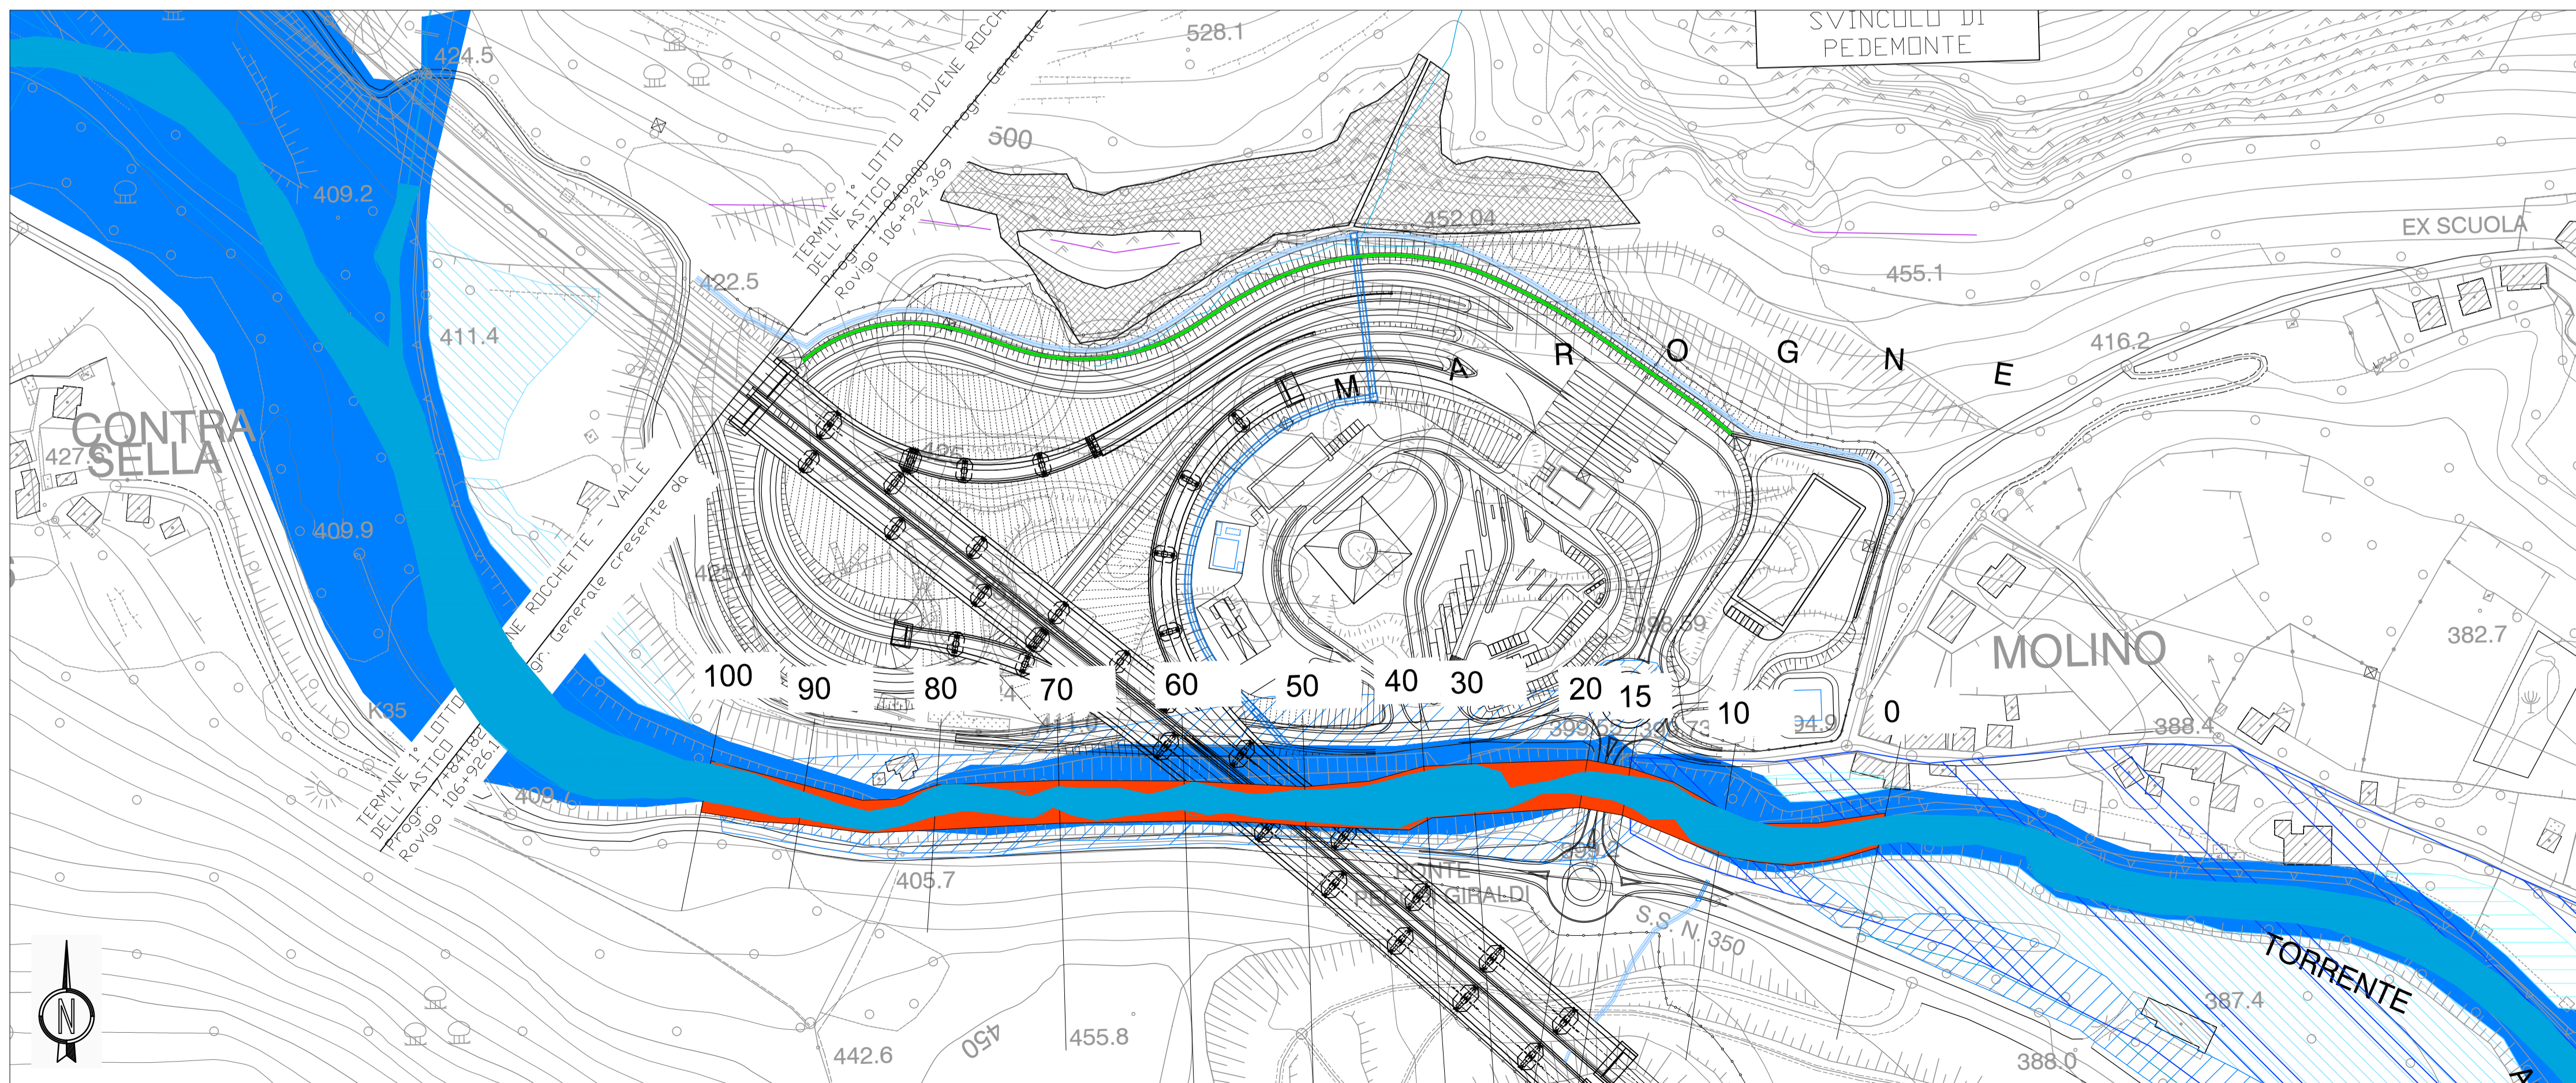



Autostrada Brescia Verona Vicenza Padova SpA  
Via Flavio Gioia 71 37135 Verona  
tel. 0458272222 Fax 0458200051 Casella Postale 460M www.autospd.it  
AREA COSTRUZIONI AUTOSTRADALI



## AUTOSTRADA VALDASTICO A31 NORD

### 1° LOTTO Piovene Rocchette - Valle dell'Astico

---

### PROGETTO DEFINITIVO

COMMITTENTE  
**AUTOSTRADA** S.p.A. AUTOSTRADA BRESCIA VERONA VICENZA PADOVA  
Area Costruzioni Autostradali

PRESTATORE DI SERVIZI:  
**CONSORZIO RAETIA**

RAPPRESENTANTE: Dott. Ing. Alberto Scotti

CAPO COMMESSA  
PER LA PROGETTAZIONE  
Dott. Ing. Gabriella Costantini

PROGETTAZIONE:  
**IGRA PROGETTI**

RESPONSABILE DELL'INTEGRAZIONE  
TRA LE PRESTAZIONI SPECIFICHE:  
Technica SpA - Dott. Ing. Andrea Renzo

CUP G21B1 30006 60005  
WBS 825.A31N1.1  
COMMESSA J16L1

ELABORATO: **STUDI PER LA CONOSCENZA DEL CONTESTO**  
Idrologia  
Aree di esondazione  
Aree di esondazione - Tav. 4

Progressivo  
**03 10 03 003 02**

Rev.	Data	Descrizione	Redazione	Controllo	Approvazione	SCALA: 1:2.000
00	14/02/2017	PRIMA EMISSIONE	GRPA	M.SORGE	S.POSSATI	NOME FILE: J16L1_03_10_03_003_0404_OPD_02.dwg
01	01/03/2017	REVISIONE PER VERIFICA	GRPA	M.SORGE	S.POSSATI	CM PROG FC UN REV
02	01/03/2017	RECEPIMENTO OSSERVAZIONI	GRPA	M.SORGE	S.POSSATI	J16L1_03_10_03_003_0404_OPD_02

IL PRESENTE DOCUMENTO NON POTRA' ESSERE COPIATO, RIPRODOTTO O ALTREMENTE PUBLICATO IN TUTTO O IN PARTE, SENZA IL CONSENSO SCRITTO DELLA AUTOSTRADA BRESCIA VERONA VICENZA PADOVA S.P.A. OGNI UTILIZZO NON AUTORIZZATO SARAN PERSECUTATO A NORMA DI LEGGE.  
THIS DOCUMENT MAY NOT BE COPIED, REPRODUCED OR PUBLISHED, EITHER IN PART OR IN ITS ENTIRETY, WITHOUT THE WRITTEN PERMISSION OF AUTOSTRADA BRESCIA VERONA VICENZA PADOVA S.P.A. UNAUTHORIZED USE WILL BE PROSECUTED BY LAW.