



- LEGENDA SISTEMA DI RACCOLTA E DEPURAZIONE ACQUE DI PIATTAFORMA**
- DRENAGGIO TRINCEA CON CANALETTA IN CLS 35x35cm
  - DRENAGGIO TRINCEA CON CANALETTA IN CLS 35x35cm E TUBAZIONE IN PEAD
  - CANALETTA CONTINUA IN CLS 25 x 35 cm CON GRIGLIA D400
  - CANALETTA CONTINUA IN CLS 25 x 35 cm CON GRIGLIA D400 E TUBAZIONE IN PEAD
  - CADITOIE
  - CADITOIE E TUBAZIONE IN PVC SU IMPALCATO
  - CANALETTA PREFABBRICATA IN CLS CON GRIGLIA D400, SCARICO SU POZZETTO TAGLIAFUOCO
  - TUBAZIONE IN PEAD
  - FT01 FOSSO IN TERRA 50X50
  - FT02 FOSSO IN TERRA 50X75
  - FR01 FOSSO IN CLS 50X50
  - FR02 FOSSO IN CLS 50X75
  - FOSSI DI GUARDIA
  - DIREZIONE FLUSSO FOSSO
  - DIREZIONE FLUSSO CONDOTTA
  - C VASCA DI COMPENSO
  - F1 FITODEPURAZIONE A LEMNA
  - F2 FITODEPURAZIONE A CANNETO

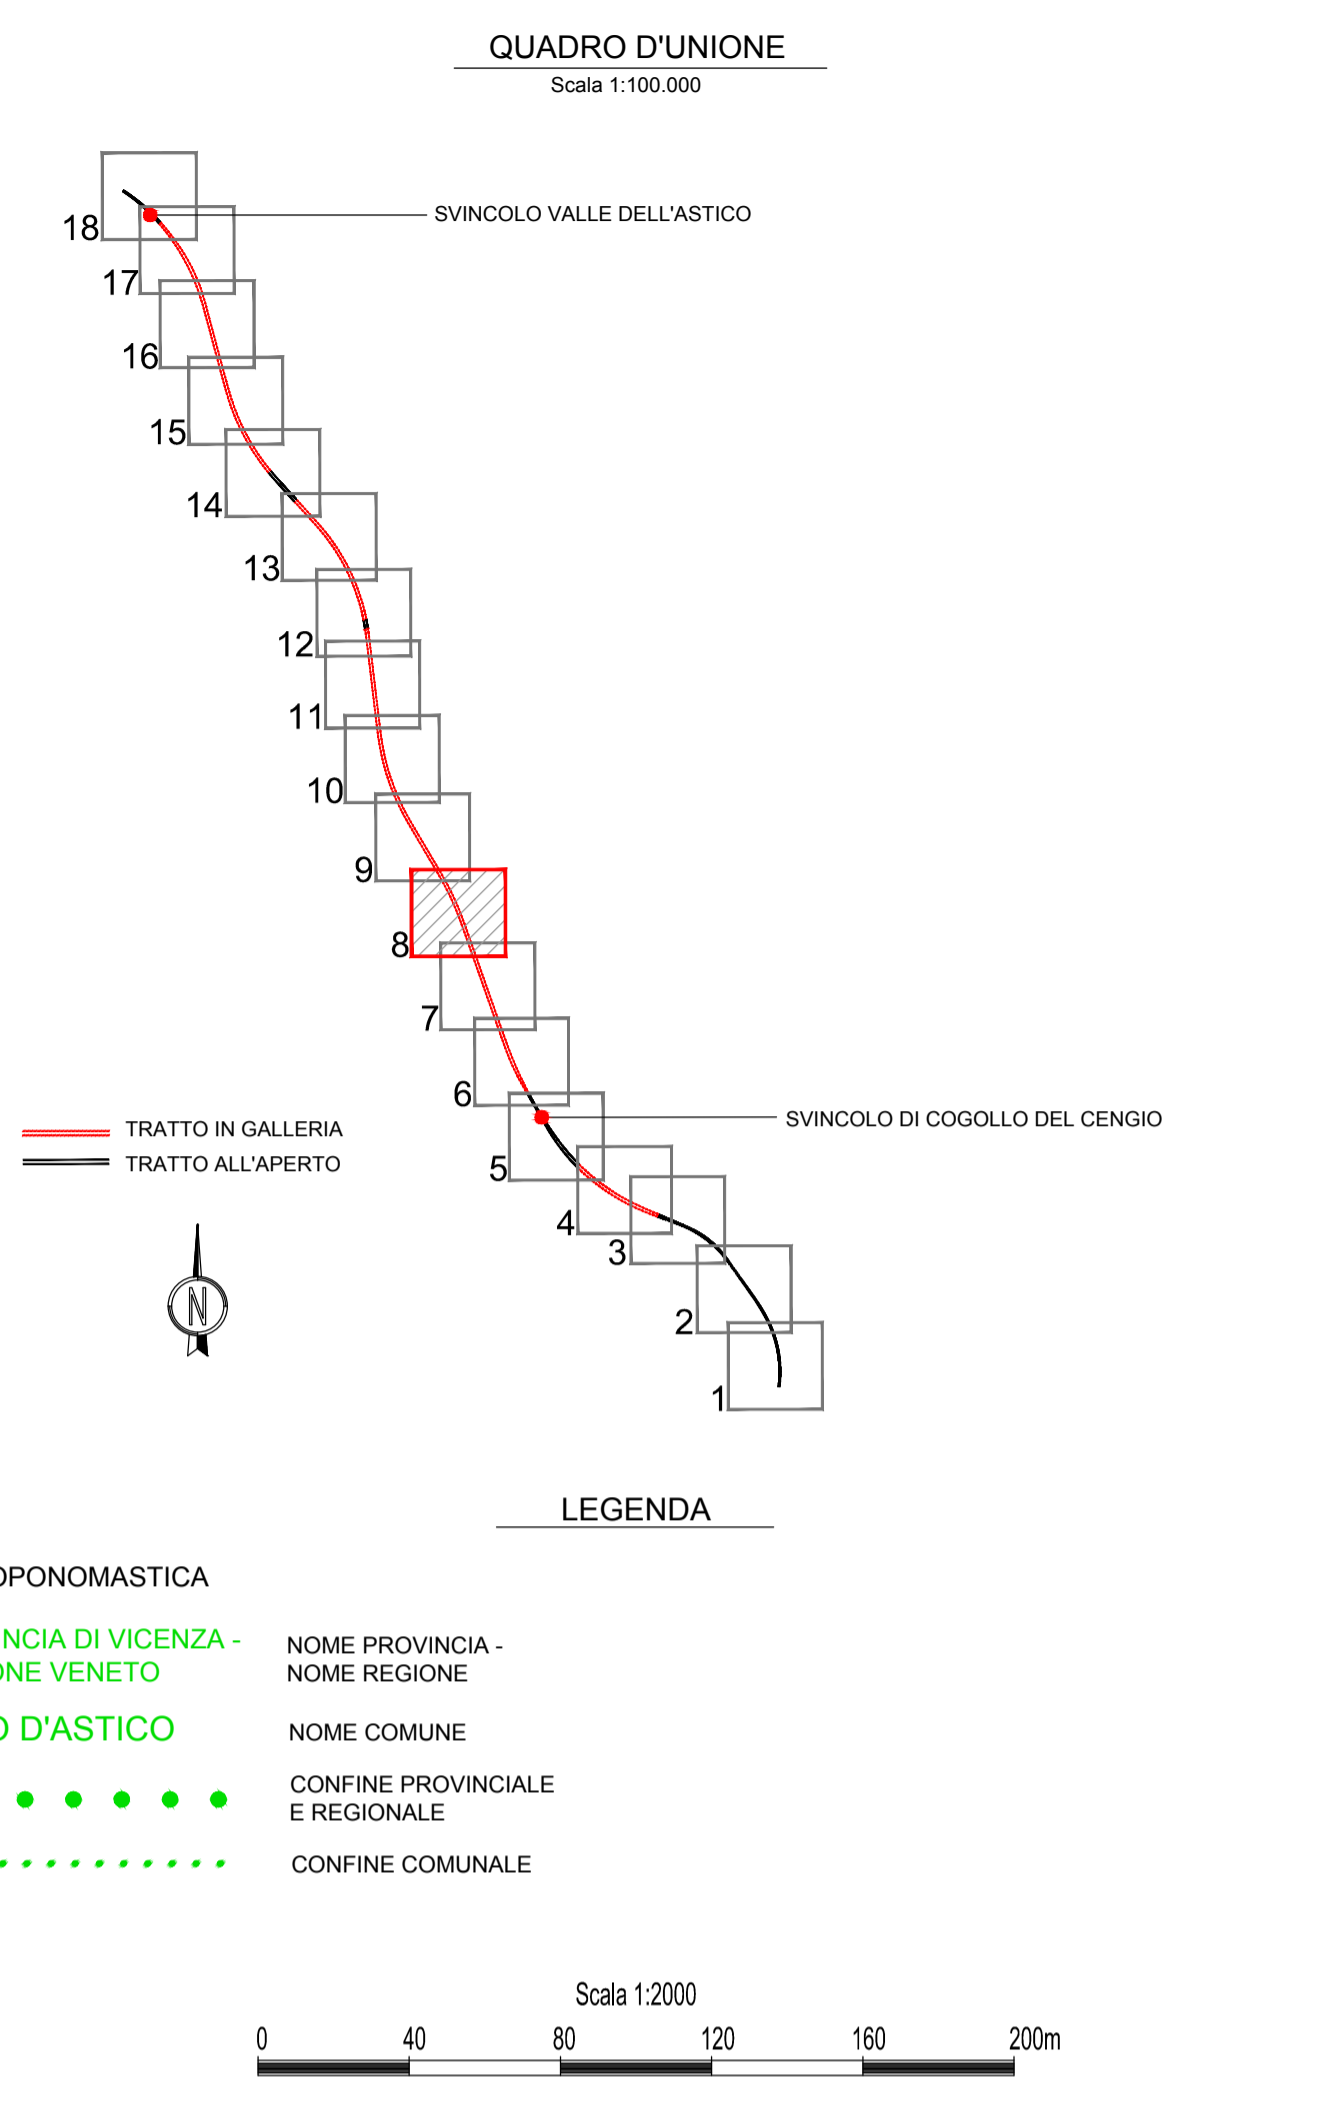

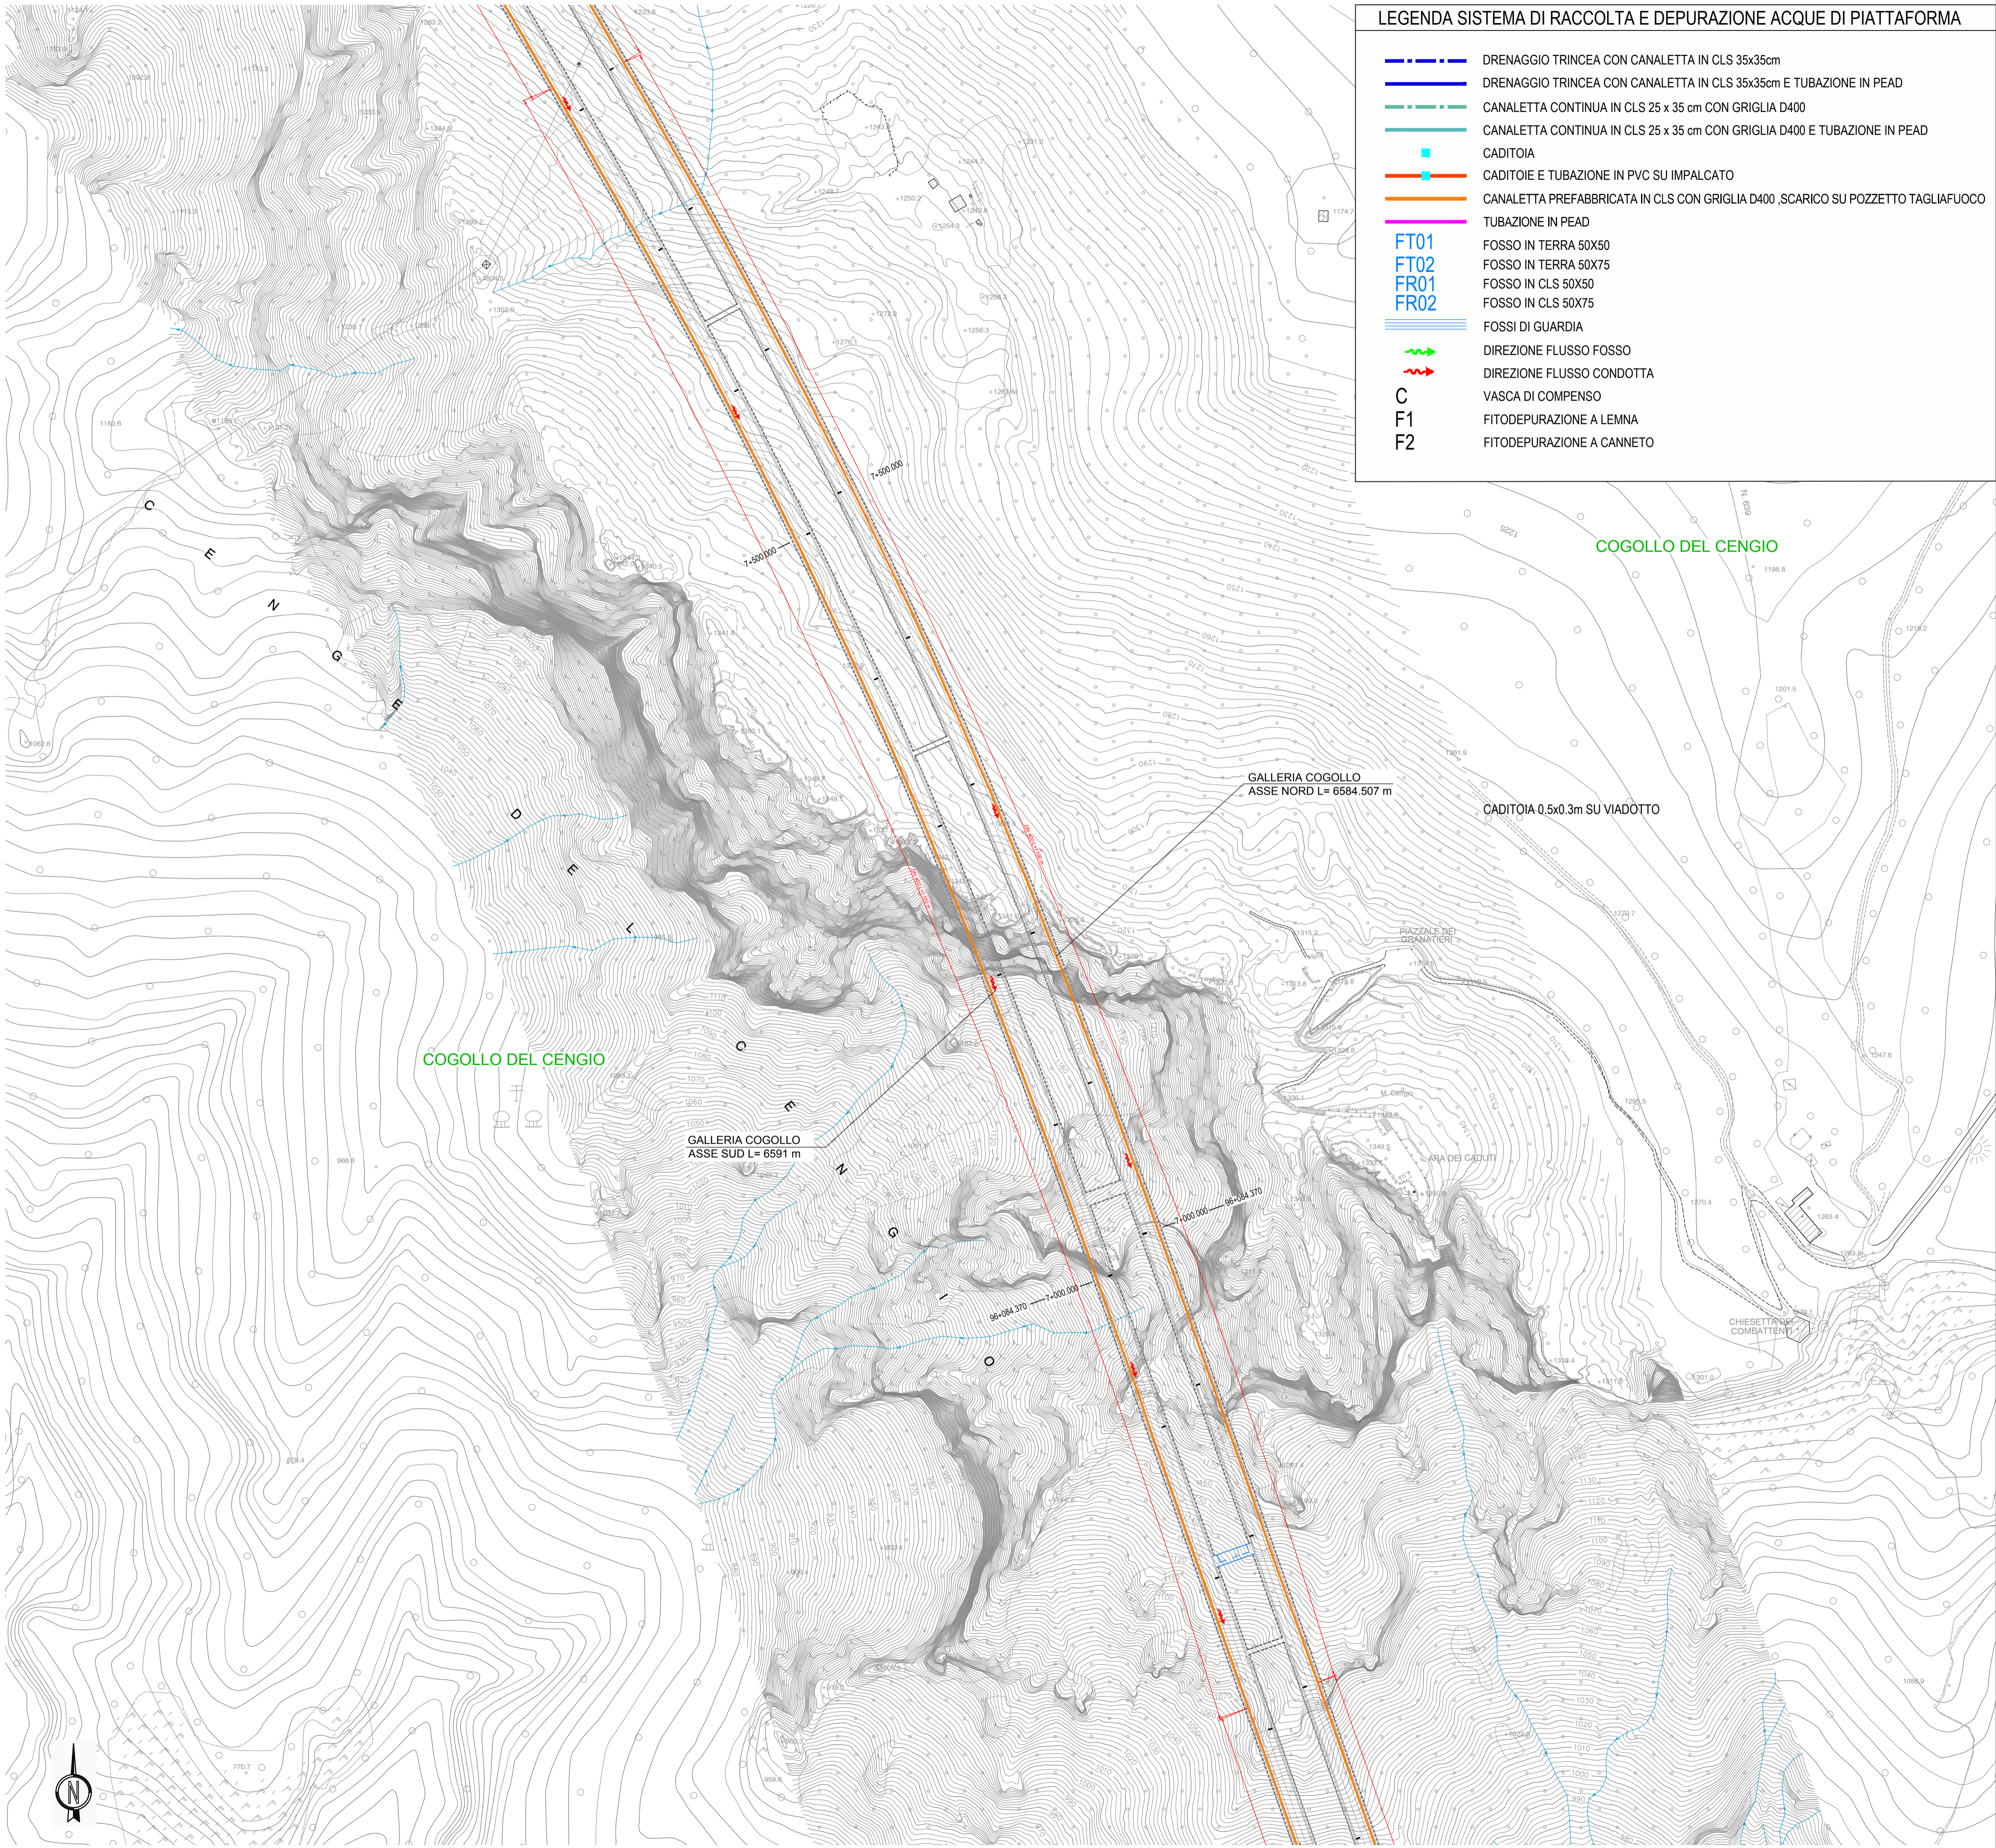

**Autostrada Brescia Verona Vicenza Padova SpA**  
Via Flavio Gioia 71 37135 Verona  
tel. 0458272222 Fax 0458200051 Casella Postale 460M www.autospd.it  
AREA COSTRUZIONI AUTOSTRADALI



# AUTOSTRADA VALDASTICO A31 NORD

## 1° LOTTO Piovene Rocchette - Valle dell'Astico

<b>PROGETTO DEFINITIVO</b>		CUP	G21B1 30006 60005
		WBS	825.A3INL1
		COMMESSA	J16L1

**COMMITTENTE**



**S.p.a. AUTOSTRADA BRESCIA VERONA VICENZA PADOVA**  
Area Costruzioni Autostradali

**CAPO COMMESSA PER LA PROGETTAZIONE**  
Dot. Ing. Gabriella Costantini

**PRESTATORE DI SERVIZI:**  
**CONSORZIO RAETIA**

RAPPRESENTANTE: Dott. Ing. Alberto Scotti

**PROGETTAZIONE:**



**RESPONSABILE DELL'INTEGRAZIONE TRA LE PRESTAZIONI SPECIFICHE:**  
Technica S.p.A. - Dott. Ing. Andrea Renzo

Il Responsabile:  
Dott. Ing. Stefano Luca Possati

<b>ELABORATO:</b> STUDI PER LA CONOSCENZA DEL CONTESTO		<b>Progressivo</b>		<b>Rev.</b>		
Idraulica		<b>03 11 02 001 01</b>		<b>01</b>		
Opere ed interventi idraulici						
Planimetria opere ed interventi idraulici - Tav. 8						
Rev.	Data	Descrizione	Redazione	Controllo	Approvazione	Scala: 1:2000
00	MARZO 2011	PRIMA EMISSIONE	GIRPA	M. SORGE	S. POSSATI	NOME FILE: J16L1_03_11_02_001_0818_OPD_01.dwg
01	GIUGNO 2011	REVISIONE PER VERIFICA	GIRPA	M. SORGE	S. POSSATI	CM
02	LUGLIO 2011	RECUPERO OSSERVAZIONI	GIRPA	M. SORGE	S. POSSATI	FC UN. REL
						J16L1_03_11_02_001_0818_OPD_01

IL PRESENTE DOCUMENTO NON POTRA' ESSERE COPIATO, RIPRODOTTO O ALTREMENTE PUBLICATO IN TUTTO O IN PARTE, SENZA IL CONSENSO SCRITTO DELLA AUTOSTRADA BRESCIA VERONA VICENZA PADOVA S.P.A. OGNI UTILIZZO NON AUTORIZZATO SARAN PERSECUITO A NORMA DI LEGGE. THIS DOCUMENT MAY NOT BE COPIED, REPRODUCED OR PUBLISHED, EITHER IN PART OR IN ITS ENTIRETY, WITHOUT THE WRITTEN PERMISSION OF AUTOSTRADA BRESCIA VERONA VICENZA PADOVA S.P.A. UNAUTHORIZED USE WILL BE PROSECUTED BY LAW.