



**AUTOSTRADA  
SEZIONE TIPO IN TRINCEA  
IN PROSSIMITA' DELLA GALLERIA SANT'AGATA 1**

SEZIONE TIPO - Scala 1:100

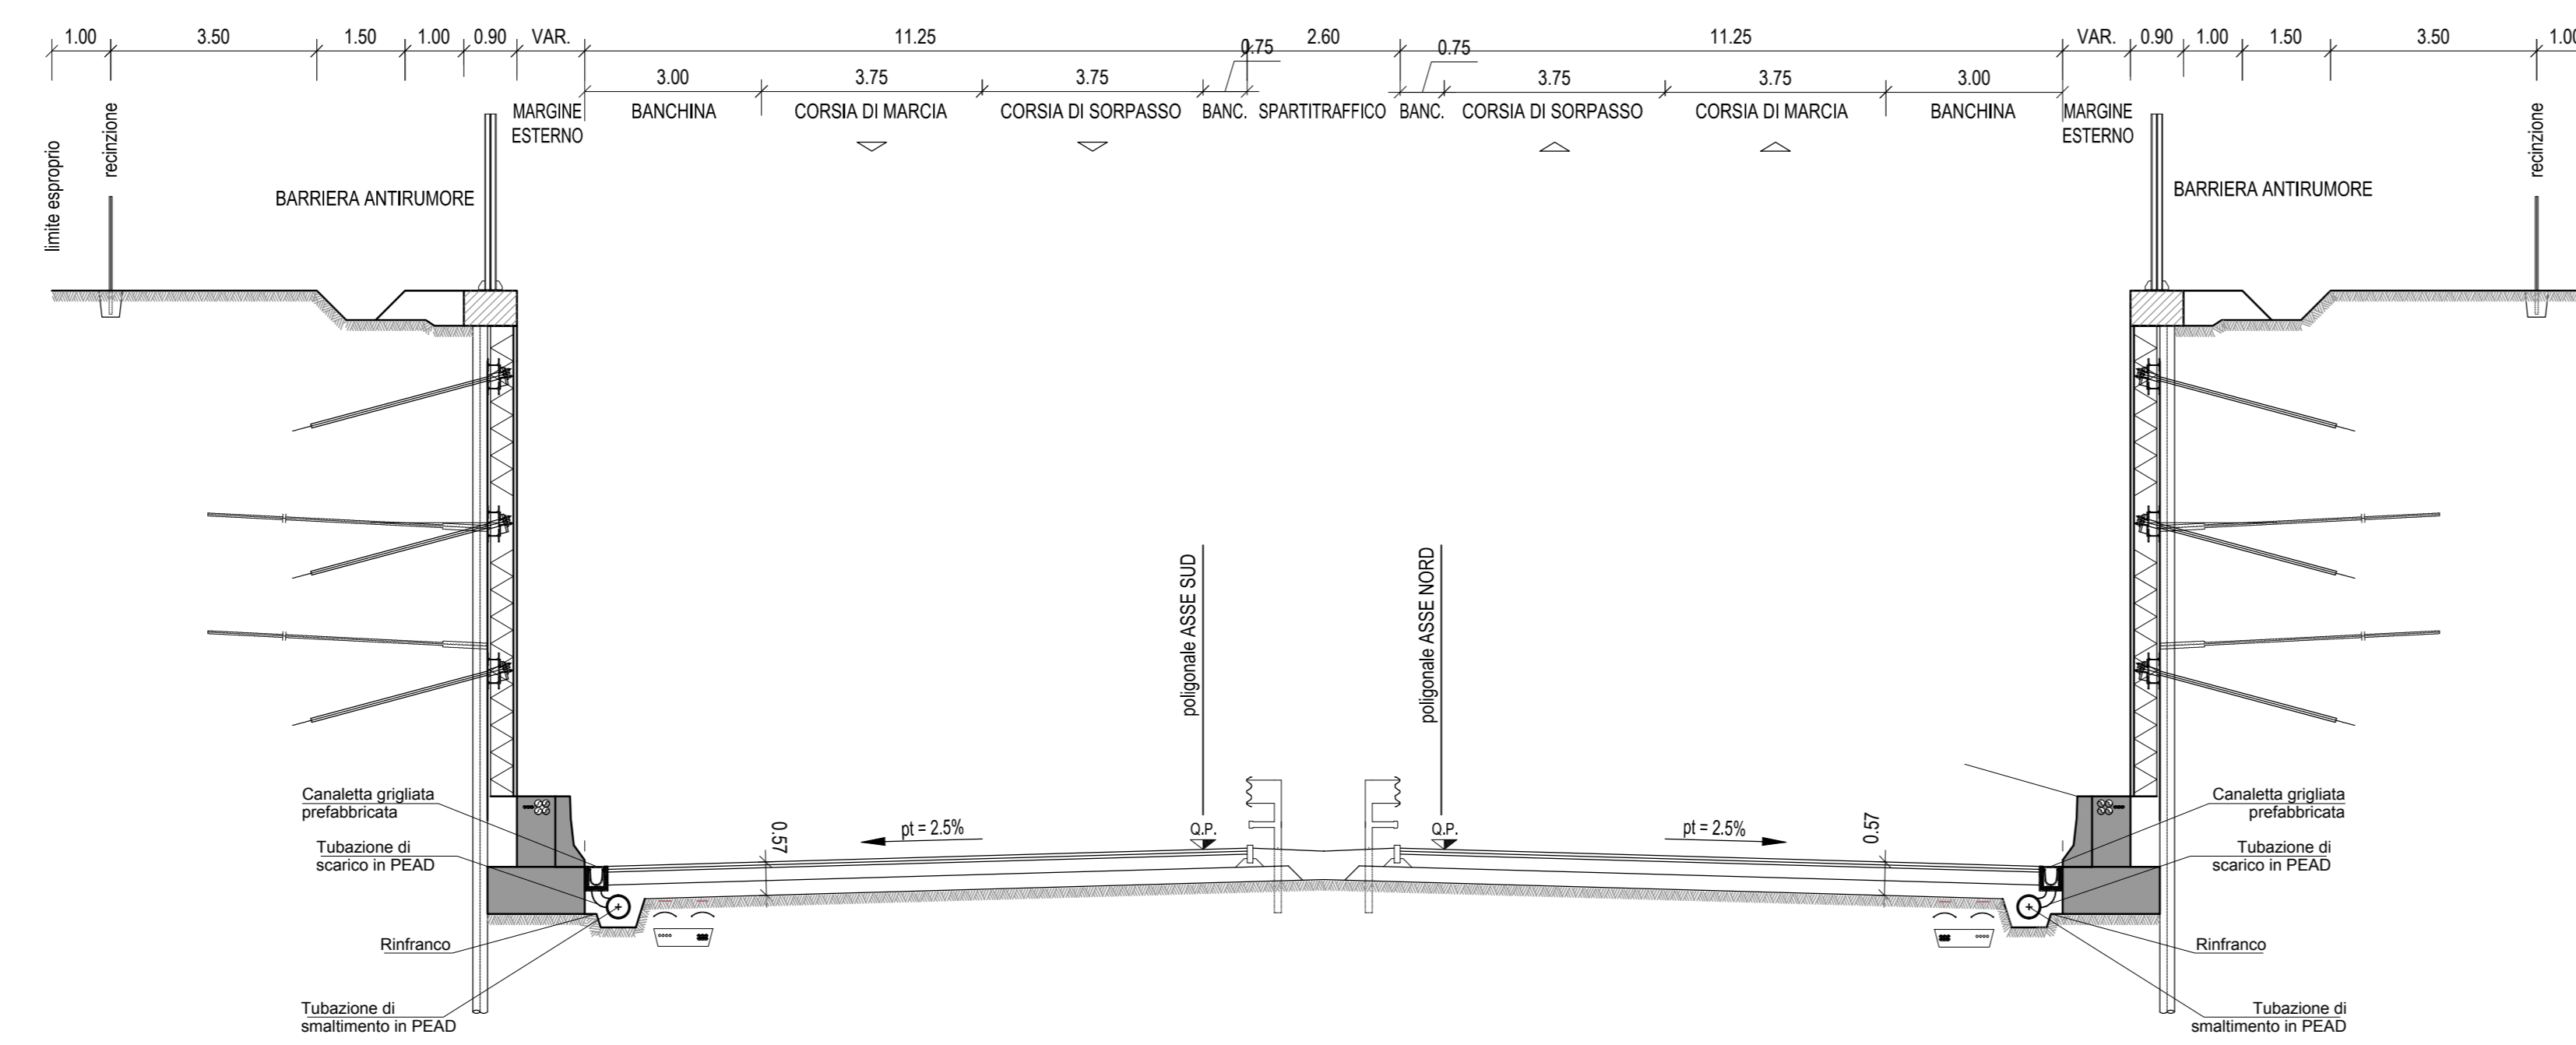


**AUTOSTRADA  
SEZIONE TIPO IN RILEVATO IN RETTIFILO**

SEZIONE TIPO - Scala 1:100

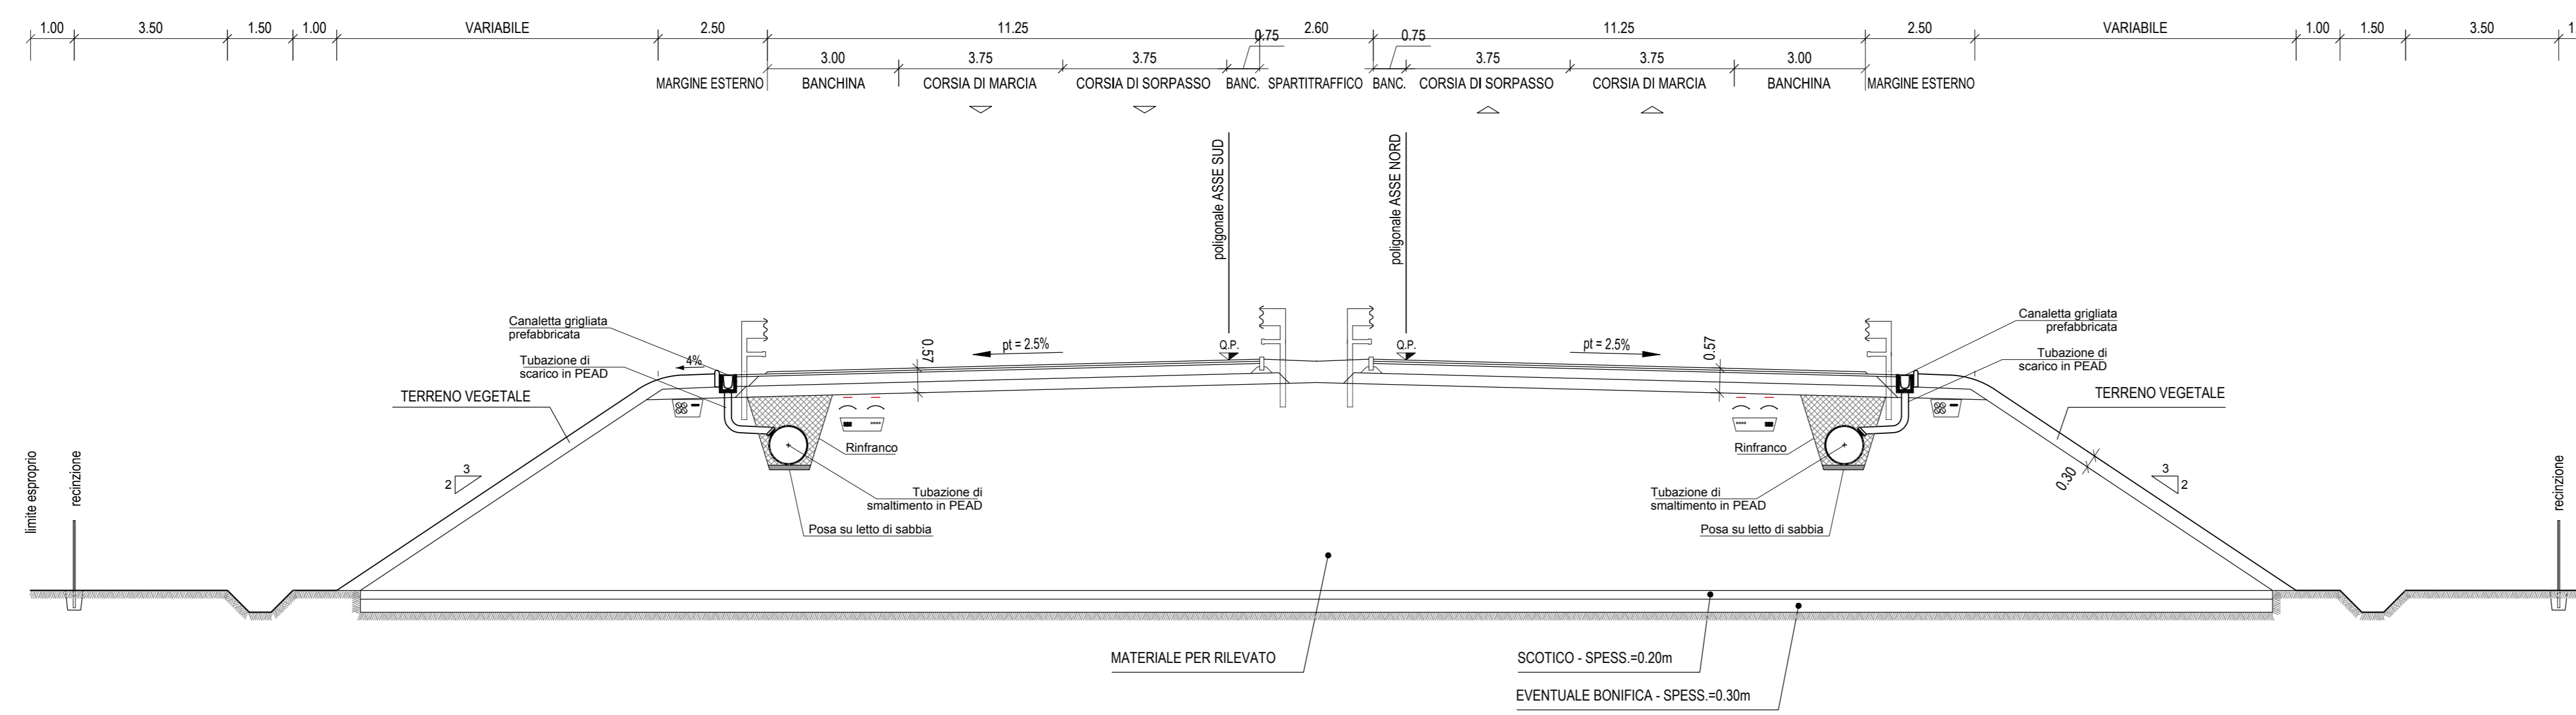

**AUTOSTRADA  
SEZIONE TIPO IN RETTIFILO  
TRATTO IN MEZZACOSTA CON TERRE RINFORZATE**

SEZIONE TIPO - Scala 1:100

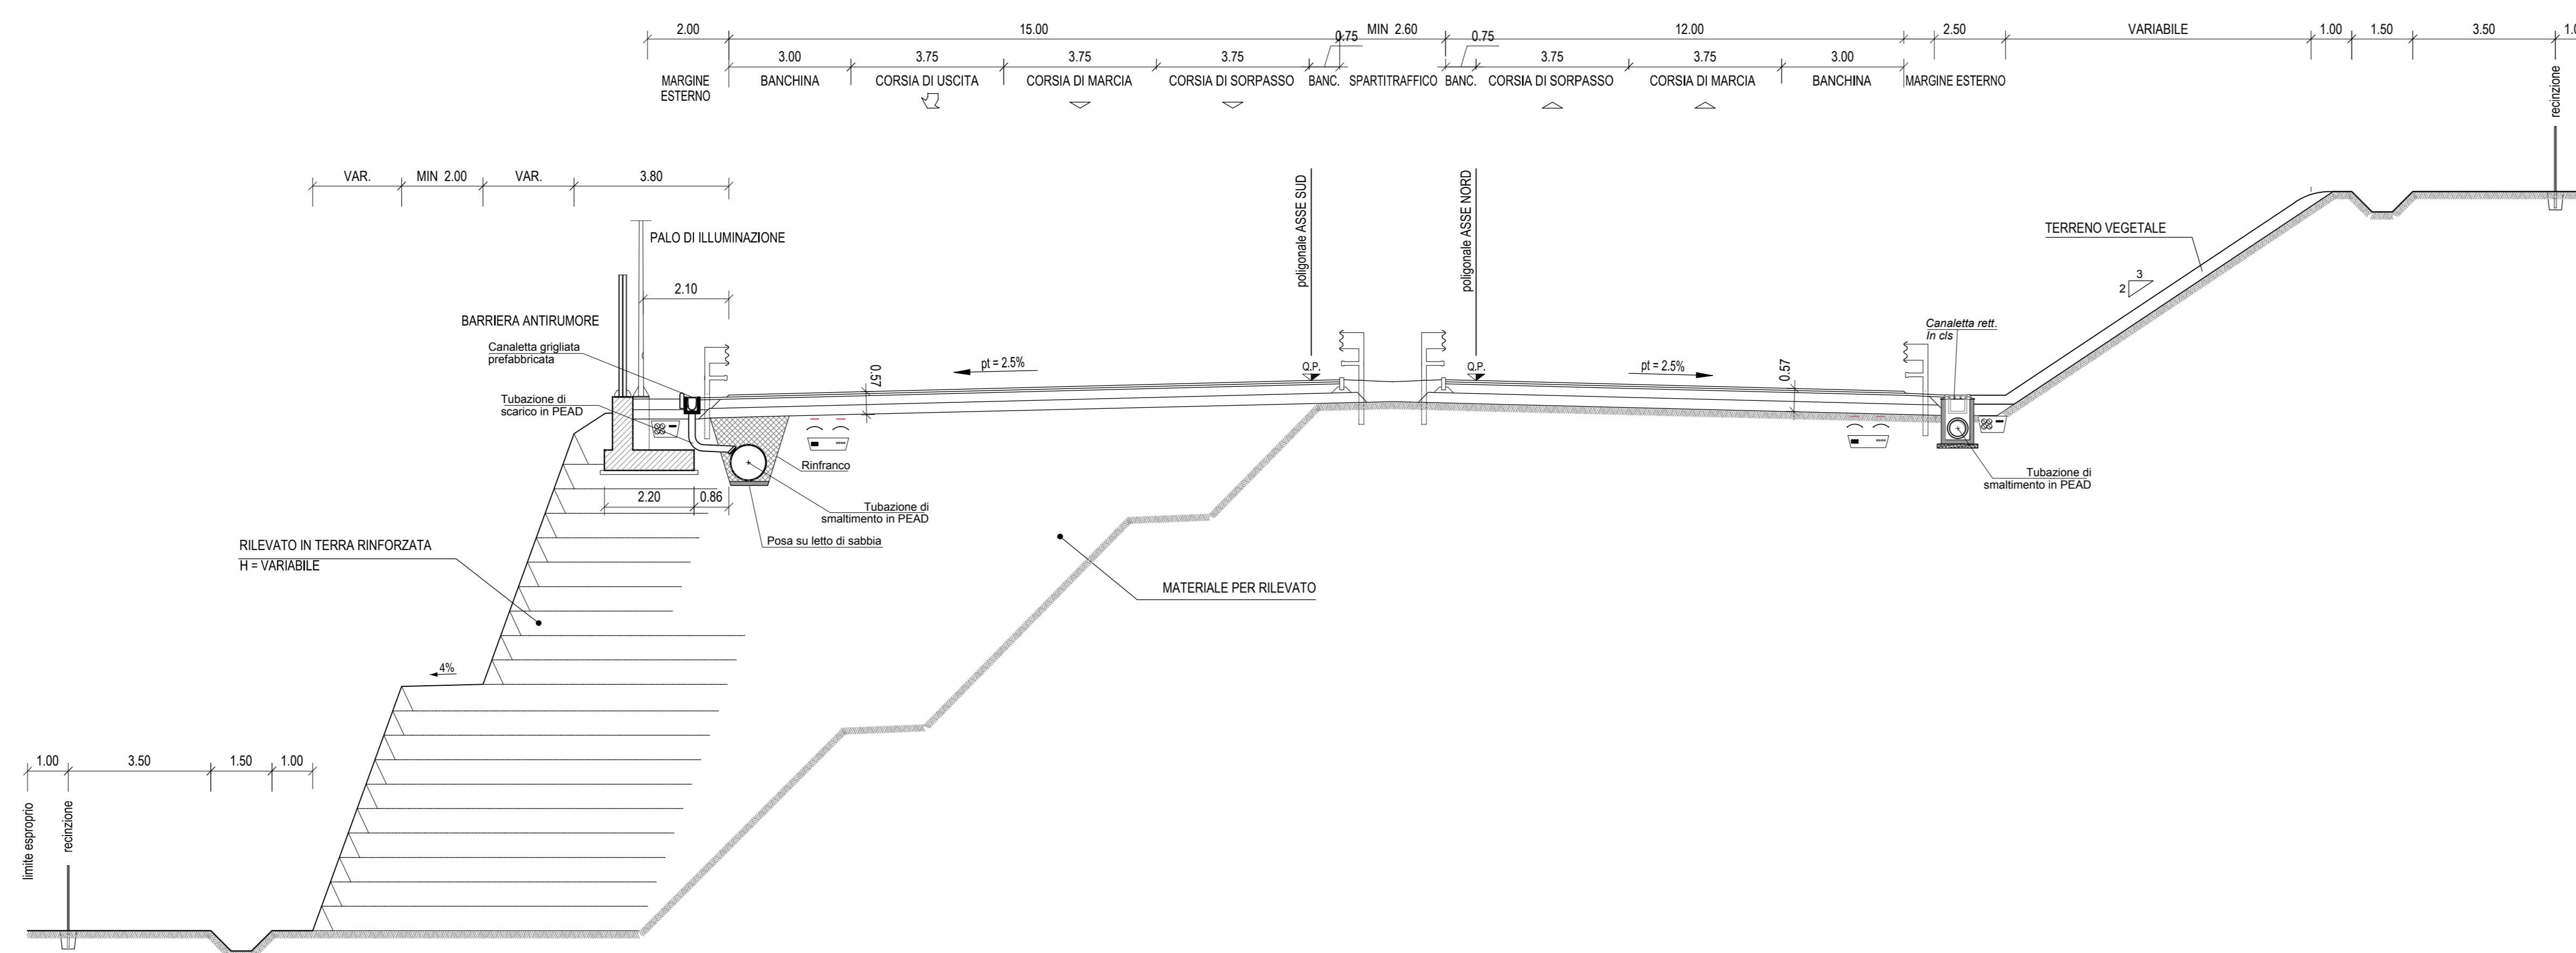




Autostrada Brescia Verona Vicenza Padova SpA  
 Via Flavio Gioia 21 - 37135 Verona  
 Tel. 0456722222 Fax 0456200011 Casella Postale 460247 www.autospa.it  
 AREA COSTRUZIONI AUTOSTRADALI

**AUTOSTRADA VALDASTICO  
A31 NORD**  
**1° LOTTO**  
**Piovene Rocchette - Valle dell'Astico**

**PROGETTO DEFINITIVO**

COMMITTENTE: **AUTOSTRADA BRESCIA VERONA VICENZA PADOVA S.p.A.**  
 Area Costruzioni Autostradali

CAPO COMMISSA PER LA PROGETTAZIONE: **Dot. Ing. Gabriele Costantini**

PRESTATORE DI SERVIZI: **CONSORZIO RAETIA**  
 RESPONSABILE DELL'INTERVENZIONE TRALE PRESTAZIONI SPECIFICHE: **Ing. Andrea Basso**  
 RAPPRESENTANTE: **Dot. Ing. Alberto Scotti**

ELABORATO: **STUDI PER LA CONOSCENZA DEL CONTESTO**  
 Idraulica  
 Opere ed interventi idraulici  
 Elementi tipo interventi idraulici - Tav.5

Rev.	Data	Descrizione	Redazione	Controllo	Approvazione	ESCALA	nome
01	03/11/02	PRIMA EMISSIONE	gppa	masorse	sposati	1:100	J16L1_03_11_02_002_0508_OPD_02.dwg
02	03/11/02	MODIFICAZIONE PER VERIFICA	gppa	masorse	sposati	01	PROG. RS DL RES
03	03/11/02	RECUPERO OSSERVAZIONI	gppa	masorse	sposati	01	J16L1_03_11_02_002_0508_OPD_02