




AUTOSTRADA - PIAZZOLA TIPO 1

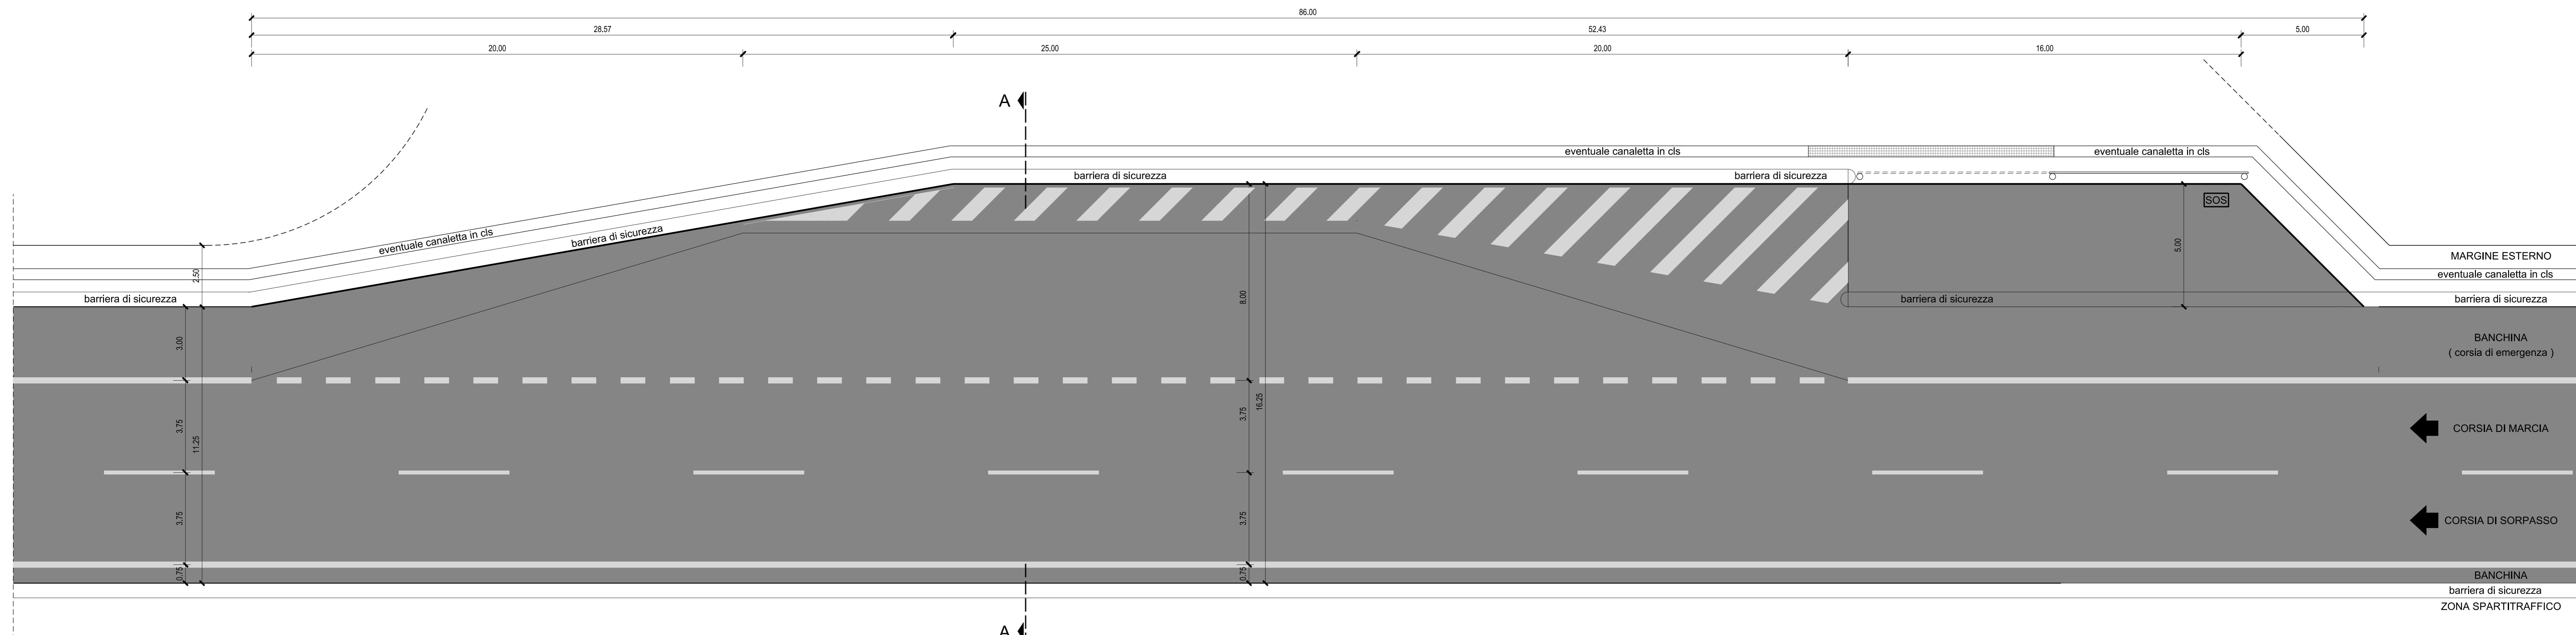


SEZIONE A-A

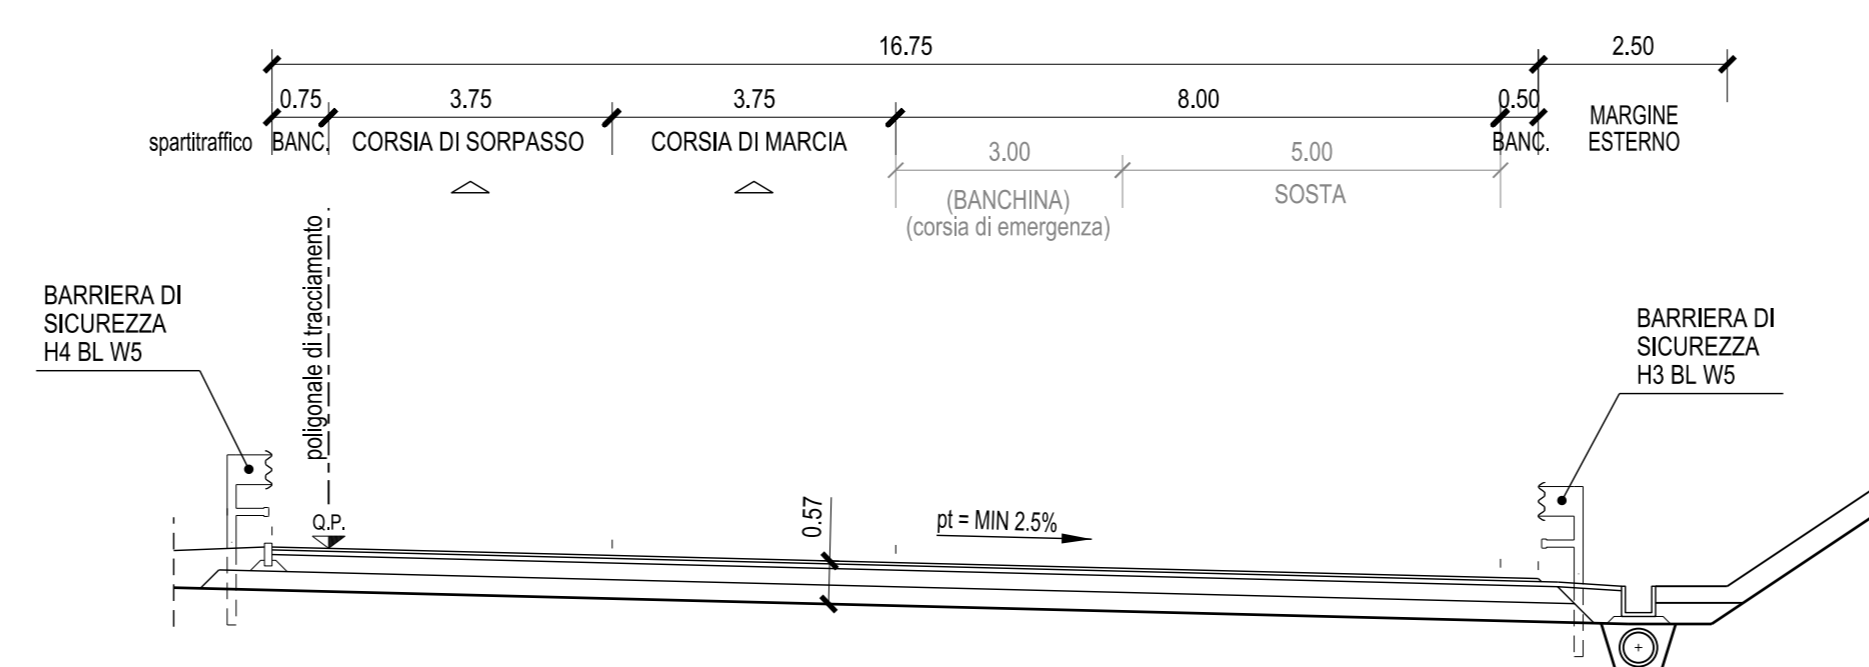

AUTOSTRADA - PIAZZOLA TIPO 2

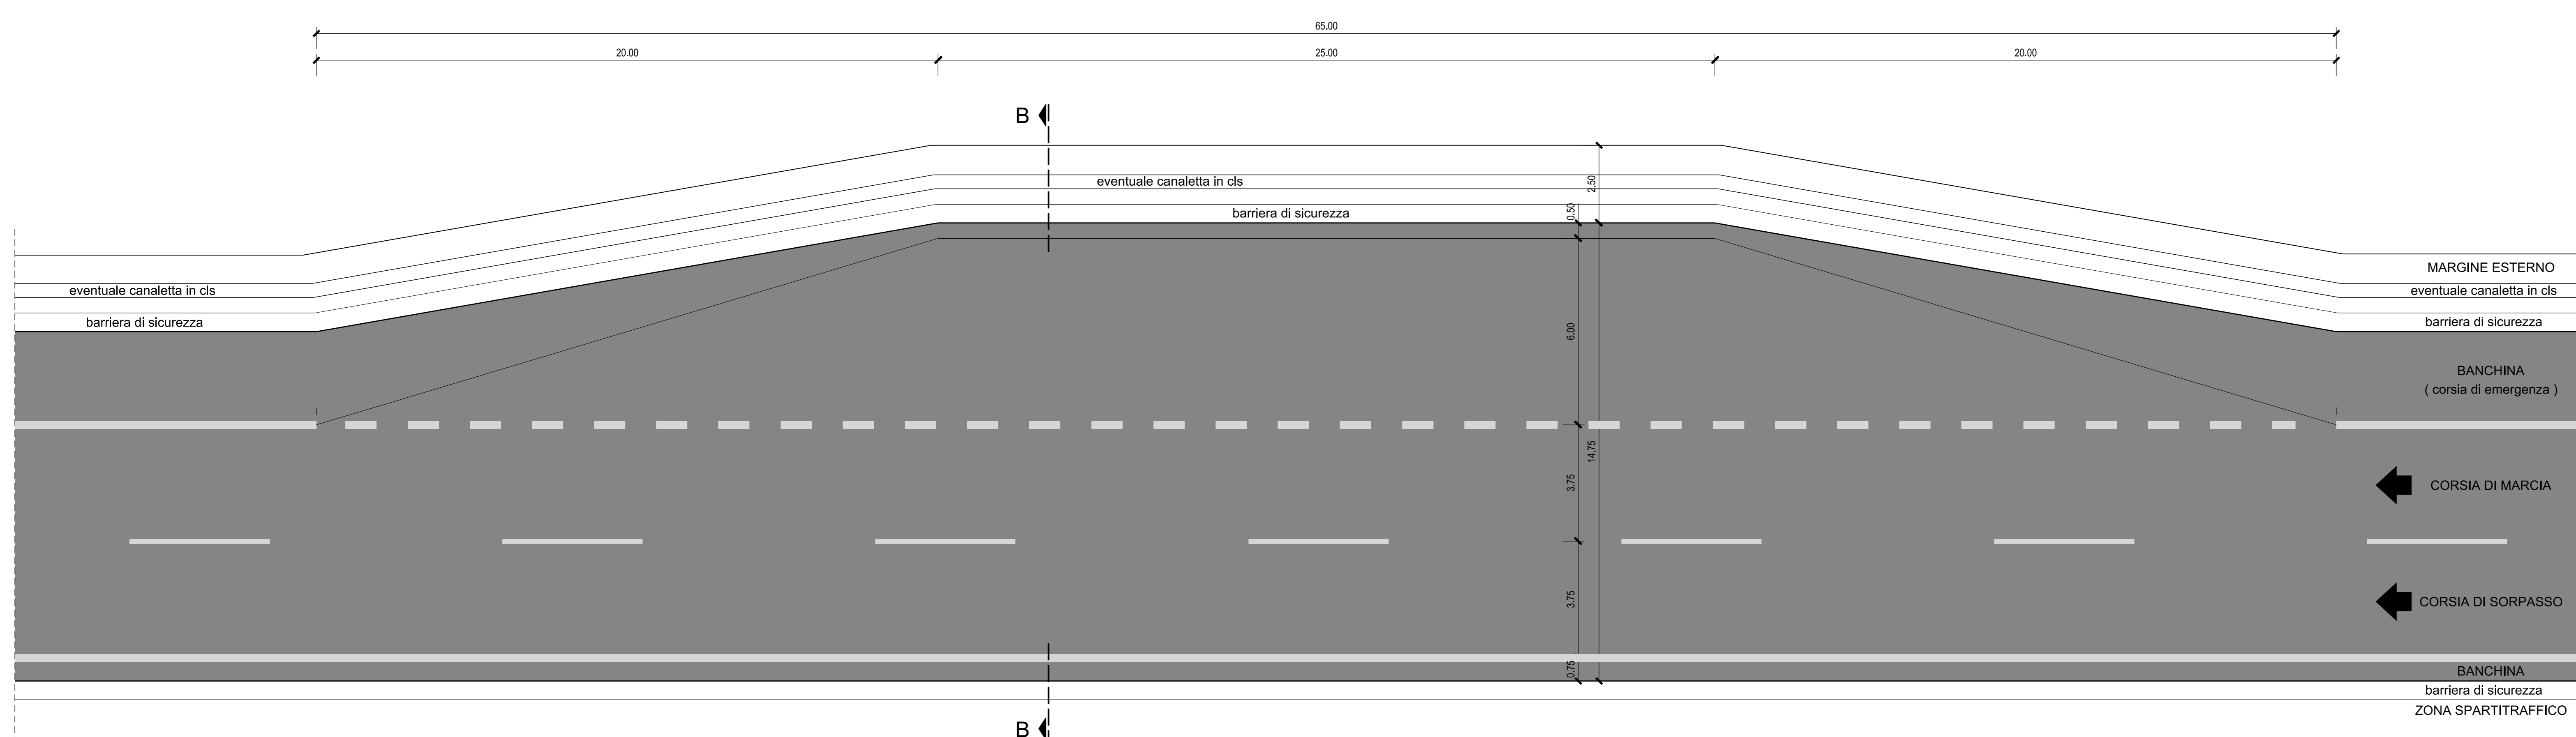


SEZIONE B-B

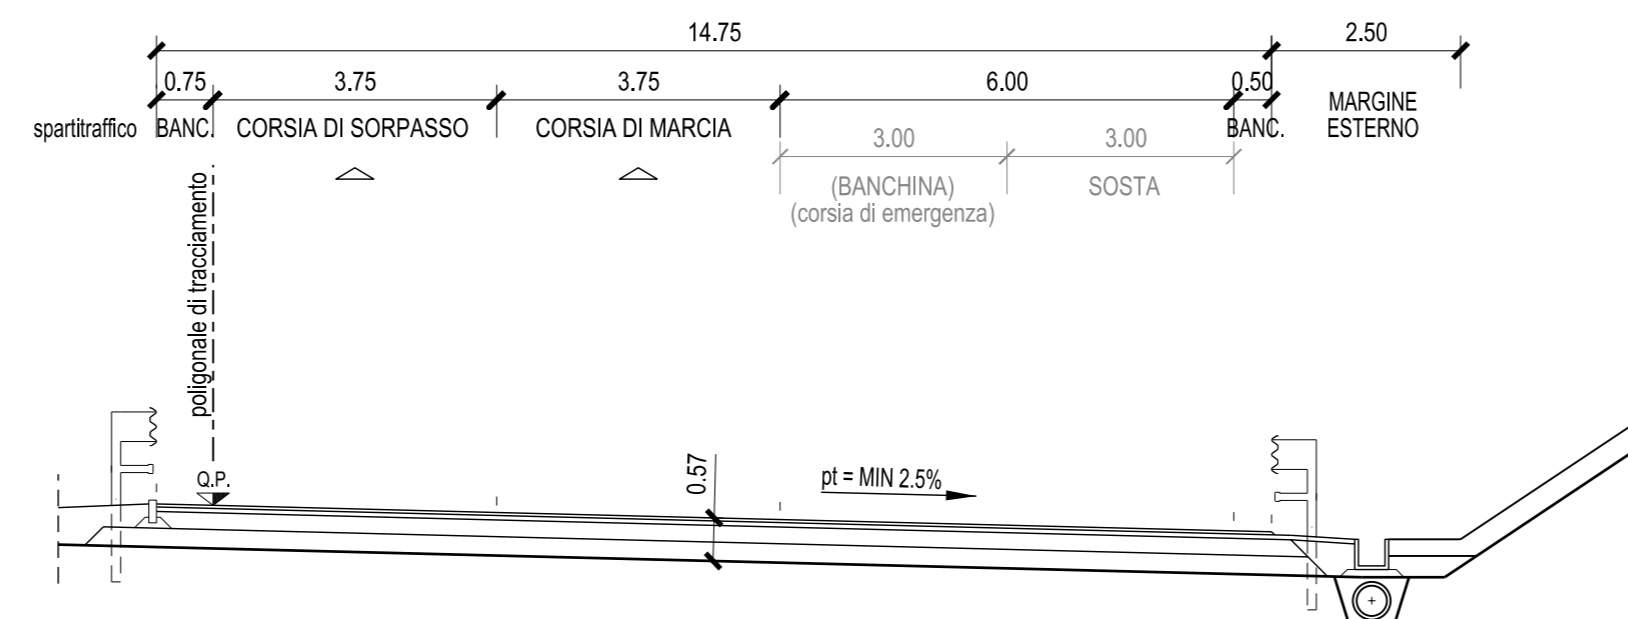

LEGENDA


PAVIMENTAZIONE SEMIRIGIDA

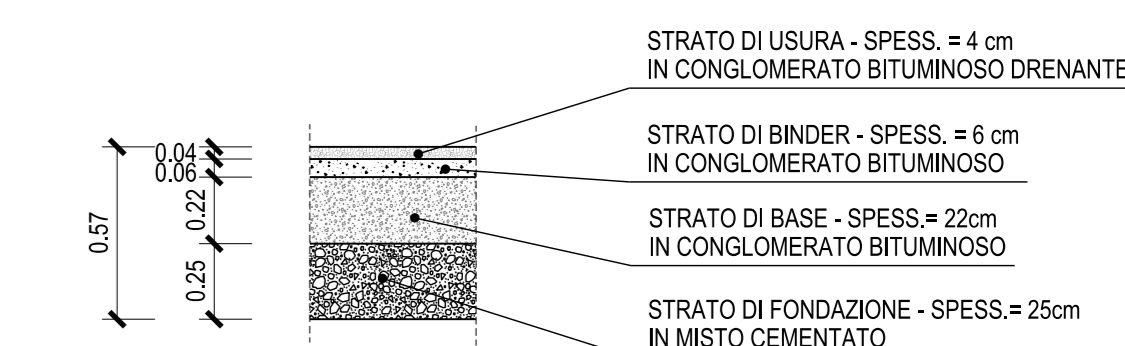

IMPIANTISTICA



NOTA PER LA TIPOLOGIA E LE DIMENSIONI DEI FOSSI DI GUARDIA, DEI COLLETTORI E DELLE CANALETTE IDRAULICHE, VEDI TAVOLE CAPITOLO IDRAULICA

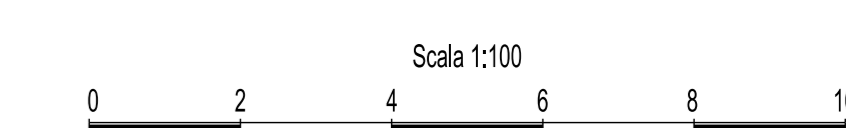

Autosstrada Brescia Verona Vicenza Padova SpA
 Via Flavio Gioia 71 - 37139 Verona
 Tel. 0456722222 Fax 0456200011 Casella Postale 46048 www.autosstrad.it
 AREA COSTRUZIONI AUTOSTRADALI

AUTOSTRADA VALDASTICO
 A31 NORD
 1° LOTTO
 Piovene Rocchette - Valle dell'Astico

PROGETTO DEFINITIVO

COMMITTENTE S.p.A. AUTOSTRADA BRESCIA VERONA VICENZA PADOVA Area Costruzioni Autostradali

PRESTATORE DI SERVIZI: CONSORZIO RAETIA

ELABORATO: PROGETTO STRADALE ASSE PRINCIPALE INQUADRAMENTO GENERALE SEZIONI TIPO - TAV.5

Rev.	Data	Descrizione	Redazione	Controllo	Approvazione	SCALA: 1:100
01		PRIMA EMISSIONE	TECNICA - PROIEZIONE	VERBALE	ARENDO	NOME FILE: J16L1_06_01_01_003_0508_OPD_02.dwg
02		PERFEZIONAMENTO OSSERVAZIONI	TECNICA - PROIEZIONE	VERBALE	ARENDO	DEL PROJ. ES. DI. RES. J16L1_06_01_01_003_0508_OPD_02