Livellette
L = 1043.527
DISL = -21,607
p = -2.071
4425.933
Progr. Livellette
COGOLLO DEL CENGIO
COGOLLO DEL CENGIO

PR = 4425.933
QV = 284.098
DP = 3.072
R = 33240.000
T = 510.616
F = 3.920

SVINCOLO DI COGOLLO DEL CENGIO

GALLERIA S.AGATA 2
L=1314.610
GALLERIA NATURALE L=585.000
GALLERIA ARTIFICIALE L=93.610
PROGR. 3457.000
PROGR. 3550.610
OS07-PARATIA SANT'AGATA Progr. 3+707.356
OS07-PARATIA SANT'AGATA L=157.42
OS07-PARATIA SANT'AGATA Progr. 3+864.198
CAVALCAVIA PISTA DOPPIA ASSI 1-2-3 SVINCOLO DI COGOLLO DEL CENGIO PROGR. 3873.510
TR03-TERRE RINFORZATE - L= 215.58
TR03-TERRE RINFORZATE Progr. 4+376.033
ASSE 2
ASSE 3
ASSE 4
ASSE 1
CAVALCOVIA ASSE 4 SVINCOLO DI COGOLLO DEL CENGIO PROGR. 4255.470
Y (5.70) franco assicurato
Y (5.97) franco assicurato
QP=296.23 KM= 3+839.77
QP=294.1668 KM= 3+915.427
P(%) = -0.021
PARATIA D'IMBOCCO GALLERIA NATURALE PROGR. 3457.000
STRADA PROVINCIALE VIA BIANCHETTE PROGR. 3511.430
PIAZZOLA D'EMERGENZA E ACCESSO ALLA CABINA ELETTRICA S.AGATA 2 NORD Progr. 3644.870
TOMBINO SCATOLARE IMAX 2,7 x 2,7 m - QP = 294.72 Progr. 3824.64
PIAZZOLA D'EMERGENZA Progr. 4169.147
TOMBINO SCATOLARE IMAX 2,7 x 2,7 m - QP = 294.72
SCAMBIO CARREGGIATA PROGR. 4496.040

330.00
325.00
320.00
315.00
310.00
305.00
300.00
295.00
290.00
285.00
280.00
275.00
270.00
265.00
260.00

PUNTI PRINCIPALI ORIZZ. : 4011.77 4290.00
PUNTI PRINCIPALI VERT. : 3839.77 3915.43
NUMERO DELLE SEZIONI : 81 82 83 84 85 86 87 88 89 90 91 92 93 94 95 96 97 98 99 100 101 102 103 104 105 106 107 108 109 110 111 112 113 114 115 116 117 118 119 120 121 122
QUOTE DEL TERRENO : 326.260 325.830 317.690 313.176 311.144 306.723 304.370 303.510 303.039 303.534 304.070 305.970 307.140 313.980 315.790 318.830 319.130 314.230 309.730 303.222 299.870 295.300 301.540 303.530 304.470 303.100 299.980 296.960 297.160 294.830 294.210 294.070 294.240 294.000 294.620 294.940 295.460 295.520 294.970 291.210 294.880 277.380 273.880 274.730 271.690
QUOTE DI PROGETTO : 330.676 330.620 330.581 330.516 330.445 330.329 330.179 330.005 329.760 329.463 329.178 328.883 328.516 328.138 327.729 327.289 326.818 326.316 325.884 325.272 324.750 324.236 323.740 323.283 322.866 322.368 321.949 321.549 321.168 320.807 320.464 320.077 319.721 319.449 319.222 318.870 318.600 318.410 318.238 318.086 317.952 317.837 317.741 317.638
DISTANZE PARZIALI : 25.00 31.99 25.03 19.22 24.29 25.09 24.26 28.95 29.95 25.29 25.28 25.27 25.26 25.25 25.24 25.23 25.22 16.04 34.38 25.20 25.19 25.18 25.17 25.16 25.16 25.15 25.14 25.13 25.13 25.12 30.23 29.92 24.54 21.92 37.00 31.97 25.04 25.04 25.03 25.03 25.02 25.02 35.33
DISTANZE PROGRESSIVE : 3400.00 3425.00 3456.99 3482.02 3501.24 3525.53 3550.62 3574.88 3603.84 3633.78 3659.07 3684.35 3709.62 3734.88 3760.13 3785.38 3810.61 3835.83 3851.87 3886.25 3911.45 3936.64 3961.81 3986.98 4012.15 4037.30 4062.45 4087.59 4112.72 4137.85 4162.97 4193.20 4223.12 4247.66 4269.58 4306.57 4338.54 4363.58 4388.62 4413.65 4438.68 4463.70 4488.72 4524.05
ANDAMENTO PLANIMETRICO : R=2503.00 Lc=652.63 A=834.50 Lt=278.22 L=397.49
ANDAMENTO ALT. DEI CIGLI :
PENDENZE TRASVERSALI : 4011.77 3.80% 4240.00 2.50% 4290.00 2.50%
ETTOMETRICHE : 3400 3500 3600 3700 3800 3900 4000 4100 4200 4300 4400 4500
ALLARGAMENTI : MARG. EST.

QUADRO D'UNIONE
PROFILO LONGITUDINALE ASSE SUD

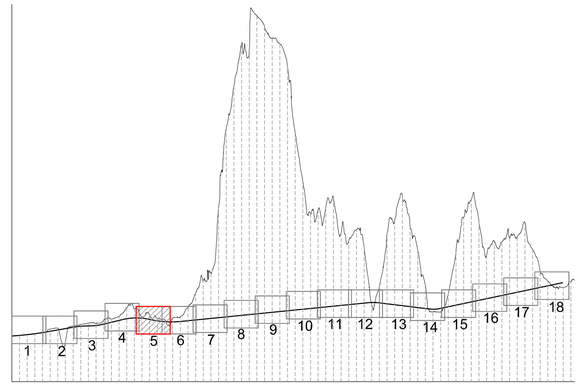

SCALA 1:2000/200

SCALA ORIZZONTALE	0	40	80	120	160	200m
SCALA VERTICALE	0	4.0	8.0	12.0	16.0	20.0m

AUTOSTRADA BRESCIA - VERONA - VICENZA - PADOVA

Autostrada Brescia Verona Vicenza Padova SpA
Via Flavio Gioia 71 37135 Verona
tel. 0458272222 Fax 0458200051 Casella Postale 460M www.autobspd.it
AREA COSTRUZIONI AUTOSTRADALI

RINA ISO 9001:2015 CERT. N°0001 OHSAS 18001 • SA 8000 BEST Certified Integrated Systems

AUTOSTRADA VALDASTICO
A31 NORD

1° LOTTO
Piovene Rocchette - Valle dell'Astico

PROGETTO DEFINITIVO

CUP	G21B1 30006 60005
WBS	B25A30LL1
COMMESSA	J16L1

COMMITTENTE

S.p.A. AUTOSTRADA BRESCIA VERONA VICENZA PADOVA
Area Costruzioni Autostradali

CAPO COMMESSA PER LA PROGETTAZIONE
Dott. Ing. Gabriella Costantini

PRESTATORE DI SERVIZI:
CONSORZIO RAETIA
RAPPRESENTANTE: Dott. Ing. Alberto Scotti

RESPONSABILE DELL'INTEGRAZIONE TRA LE PRESTAZIONI SPECIALISTICHE:
Technital S.p.A. - Dott. Ing. Andrea Renso

PROGETTAZIONE:

ELABORATO: PROGETTO STRADALE
ASSE PRINCIPALE
PROFILI LONGITUDINALI
PROFILO LONGITUDINALE DIR. SUD - TAV.5

Progressivo 06 01 06 002 02 Rev.

Rev.	Data	Descrizione	Redazione	Controllo	Approvazione
00	MARZO 2017	PRIMA EMISSIONE	TECHNITAL - D.PARITI	V.REALE	A.RENSO
01	GIUGNO 2017	REVISIONE PER VERIFICA	TECHNITAL - D.PARITI	V.REALE	A.RENSO
02	LUGLIO 2017	RECEPIMENTO OSSERVAZIONI	TECHNITAL - D.PARITI	V.REALE	A.RENSO

SCALA: 1:2000/200
NOME FILE: J16L1_06_01_06_002_0518_0PD_02.dwg
OM. PROGR. FG. LIV. REV.
J16L1_06_01_06_002_0518_0PD_02

IL PRESENTE DOCUMENTO NON POTRA' ESSERE COPIATO, RIPRODOTTO O ALTRIMENTI PUBBLICATO, IN TUTTO O IN PARTE, SENZA IL CONSENSO SCRITTO DELLA AUTOSTRADA BS-VR-VI-PD S.P.A., OGNI UTILIZZO NON AUTORIZZATO SARA' PERSEGUITO A NORMA DI LEGGE.
THIS DOCUMENT MAY NOT BE COPIED, REPRODUCED OR PUBLISHED, EITHER IN PART OR IN ITS ENTIRETY, WITHOUT THE WRITTEN PERMISSION OF AUTOSTRADA BRESCIA-VERONA-VICENZA-PADOVA S.P.A., UNAUTHORIZED USE WILL BE PROSECUTE BY LAW.