Livellette		
	L =	6896.130
	DISL =	69.036
	p =	1.001
Progr. Livellette		
Comuni		COGOLLO DEL CENGIO — COGOLLO DEL CENGIO

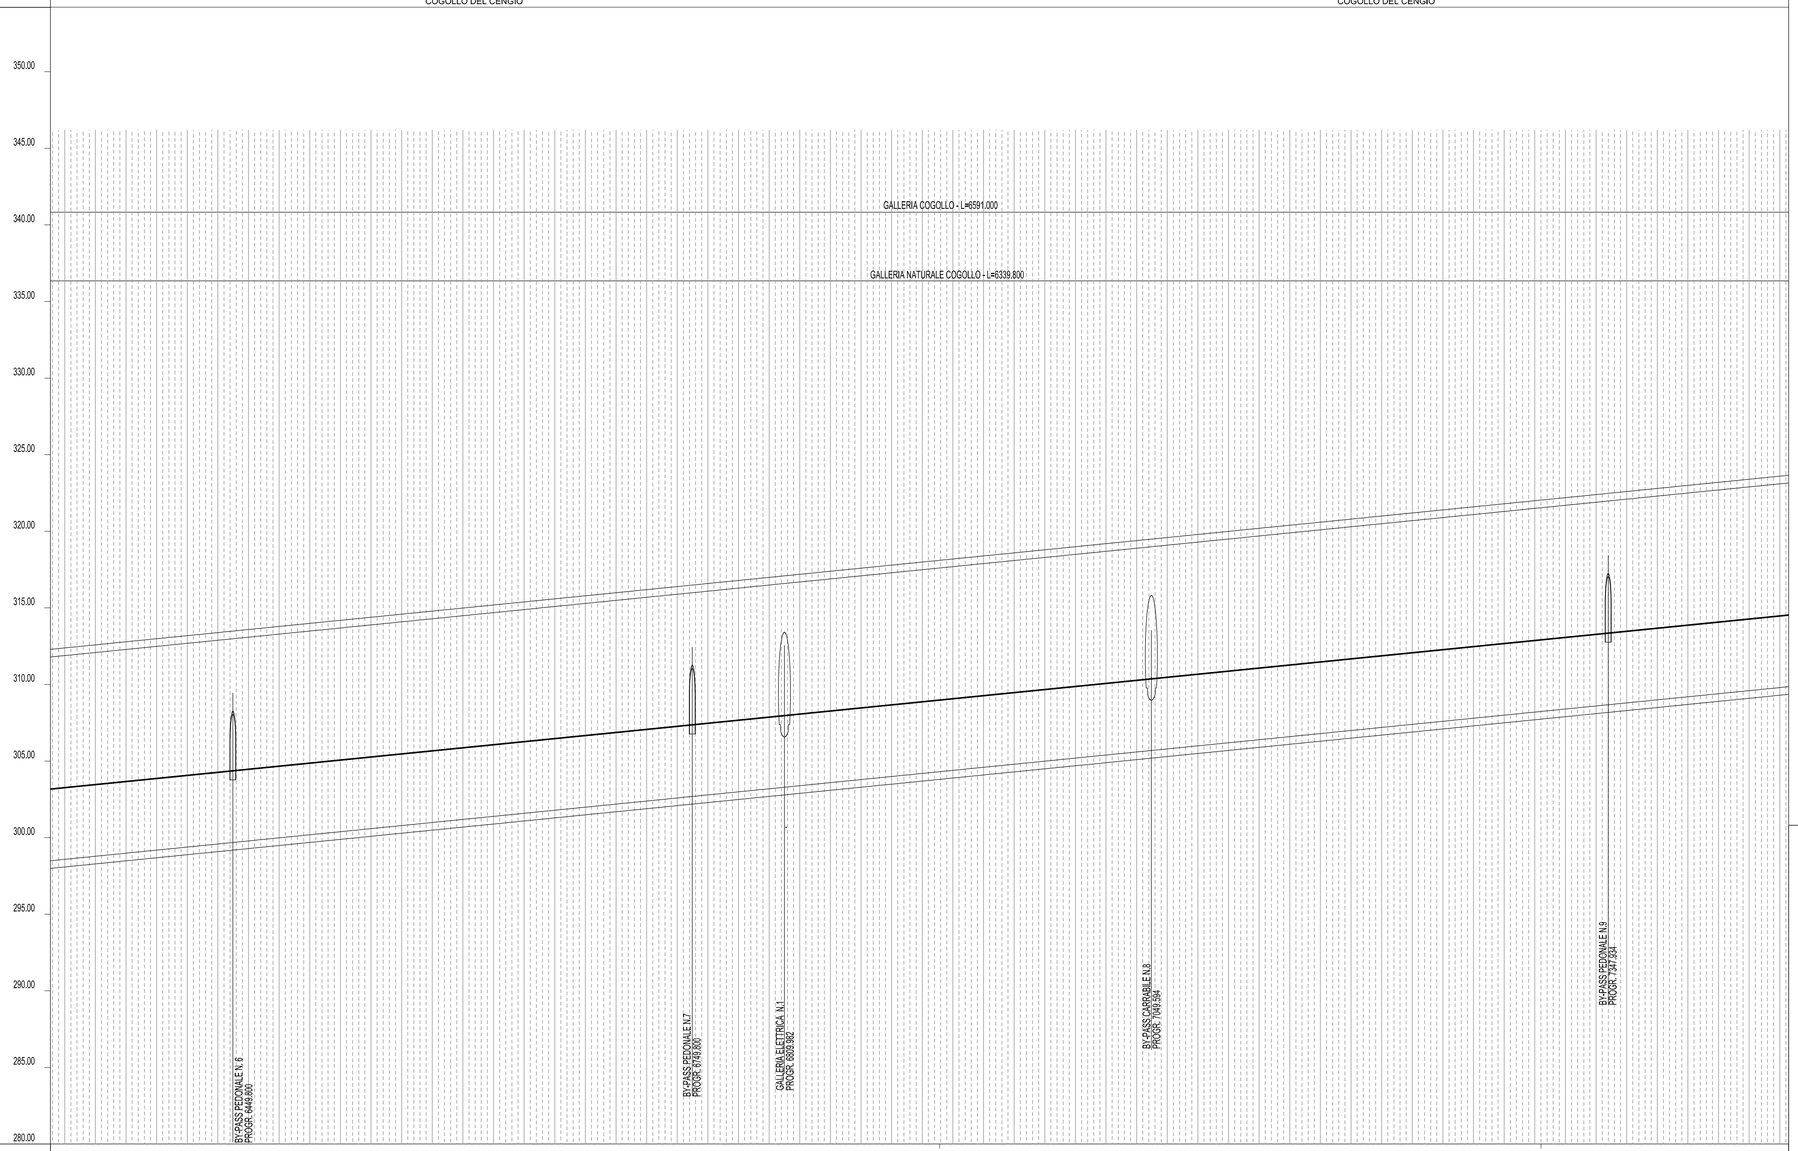

PUNTI PRINCIPALI ORIZZ. :	6911.44 — 7304.13
PUNTI PRINCIPALI VERT. :	
NUMERO DELLE SEZIONI :	
QUOTE DEL TERRENO :	894.19 904.09 923.24 927.92 932.63 939.31 944.83 956.98 971.79 989.00 1007.55 1036.70 1056.00 1074.78 1090.42 1093.52 1093.58 1112.85 1125.15 1133.66 1148.08 1159.53 1169.90 1165.13 1168.30 1155.45 1187.64 1208.94 1186.97 1162.31 1147.04 1148.50 1150.91 1158.51 1165.57 1282.58 1341.94 1339.07 1334.19 1326.90 1325.71 1324.08 1323.02 1320.83 1314.09
QUOTE DI PROGETTO :	303.359 303.610 303.860 304.110 304.360 304.611 304.861 305.111 305.361 305.612 305.862 306.112 306.363 306.613 306.863 307.113 307.364 307.614 307.864 308.114 308.365 308.615 308.865 309.116 309.366 309.616 309.866 310.117 310.367 310.617 310.867 311.118 311.368 311.618 311.869 312.119 312.369 312.619 312.870 313.120 313.370 313.620 313.871 314.121 314.371
DISTANZE PARZIALI :	25.00 25.00 25.00