ROAD_ASSE_NORD			
VERTICE ASSE_NORD.6			
X	184567.303	R1 X	184859.640
Y	77282.936	Y	76789.129
T1	797.153	Tlin	223.301
T2	797.153	Tkin	111.665
Alfa	26.450305	L1	334.896
Az1	365.971326	A1	1000.000
Az2	392.421631	DeltaR1	1.565
		Tau1	3.570019
C X	184598.118	Ru X	184499.152
Y	77293.380	Y	77852.727
R	2986.000	Tlout	223.301
Alfac	19.310267	Tkout	111.665
Tarco	456.369	L2	334.896
Sv	905.728	A2	1000.000
		DeltaR2	1.565
		Tau2	3.570019

ROAD_ASSE_NORD			
VERTICE ASSE_NORD.5			
X	185473.630	R1 X	185565.522
Y	75751.995	Y	75491.393
T1	549.648	Tlin	273.320
T2	549.648	Tkin	136.680
Alfa	12.446965	L1	409.906
Az1	378.418292	A1	1200.000
Az2	365.971326	DeltaR1	1.993
		Tau1	3.714123
C X	185459.019	Ru X	185332.860
Y	75745.174	Y	75989.779
R	-3513.000	Tlout	273.320
Alfac	5.018719	Tkout	136.680
Tarco	138.543	L2	409.906
Sv	276.943	A2	1200.000
		DeltaR2	1.993
		Tau2	3.714123

LEGENDA TABELLINE VERTICI PLANIMETRICI

QUADRO D'UNIONE

Scala 1:100.000

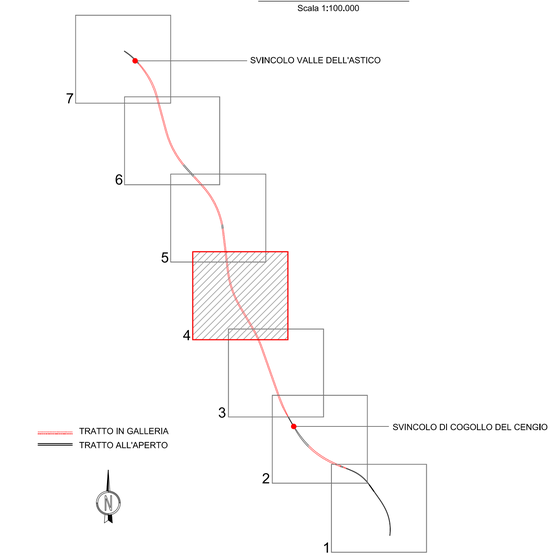

LEGENDA

- CURVA
- CLOTOIDE
- RETTIFILO
- ASSE SUD

Scala 1:5000

0 100 200 300 400 500m

AUTOSTRADA BRESCIA - VERONA - VICENZA - PADOVA

Autostrada Brescia Verona Vicenza Padova SpA
Via Flavio Gioia 71 37135 Verona
tel. 0458272222 Fax 0458200051 Casella Postale 460M www.autobspd.it
AREA COSTRUZIONI AUTOSTRADALI

RINA ISO 9001 • ISO 14001 OHSAS 18001 • SA 8000 SECET Certified Integrated Systems

AUTOSTRADA VALDASTICO
A31 NORD

1° LOTTO
Piovene Rocchette - Valle dell'Astico

PROGETTO DEFINITIVO

CUP	G21B1 300006 620005
WBS	B25A30NL11
COMMESSA	J16L1

COMMITTENTE

S.p.A. AUTOSTRADA BRESCIA VERONA VICENZA PADOVA
Area Costruzioni Autostradali

CAPO COMMESSA PER LA PROGETTAZIONE
Dott. Ing. Gabriella Costantini

PRESTATORE DI SERVIZI:
CONSORZIO RAETIA
RAPPRESENTANTE: Dott. Ing. Alberto Scottì

RESPONSABILE DELL'INTEGRAZIONE TRA LE PRESTAZIONI SPECIALISTICHE:
Technital S.p.A. Dott. Ing. Andrea Renso

PROGETTAZIONE:
Responsabile
Dott. Ing. Andrea Renso

ELABORATO: PROGETTO STRADALE
ASSE PRINCIPALE
TRACCIAMENTI
PLANIMETRIA ASSE NORD - TAV.4

Progressivo 06 01 08 001 Rev. 02

Rev.	Data	Descrizione	Redazione	Controllo	Approvazione
00	MARZO 2017	PRIMA EMISSIONE	TECHNITAL - D.PARITI	V.REALE	A.RENSO
01	GIUGNO 2017	REVISIONE PER VERIFICA	TECHNITAL - D.PARITI	V.REALE	A.RENSO
02	LUGLIO 2017	RECEPIMENTO OSSERVAZIONI	TECHNITAL - D.PARITI	V.REALE	A.RENSO

SCALA: 1:5000

NOME FILE: J16L1_06_01_08_001_0407_0PD_02.dwg

OM. PROGR. FG. LIV. REV.
J16L1_06_01_08_001_0407_0PD_02

IL PRESENTE DOCUMENTO NON POTRÀ ESSERE COPIATO, RIPRODOTTO O ALTRIMENTI PUBBLICATO, IN TUTTO O IN PARTE, SENZA IL CONSENSO SCRITTO DELLA AUTOSTRADA BS-VR-VI-PD S.P.A., OGNI UTILIZZO NON AUTORIZZATO SARÀ PERSEGUITO A NORMA DI LEGGE.
THIS DOCUMENT MAY NOT BE COPIED, REPRODUCED OR PUBLISHED, EITHER IN PART OR IN ITS ENTIRETY, WITHOUT THE WRITTEN PERMISSION OF AUTOSTRADA BRESCIA-VERONA-VICENZA-PADOVA S.P.A., UNAUTHORIZED USE WILL BE PROSECUTE BY LAW.