
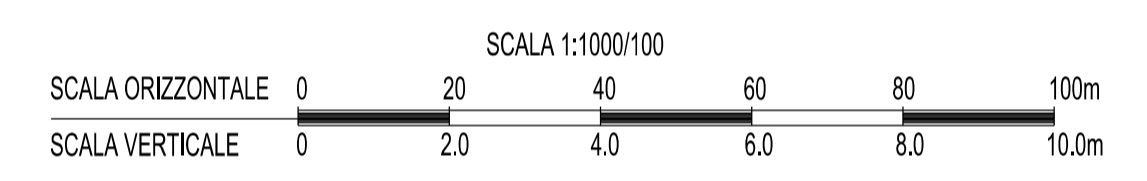
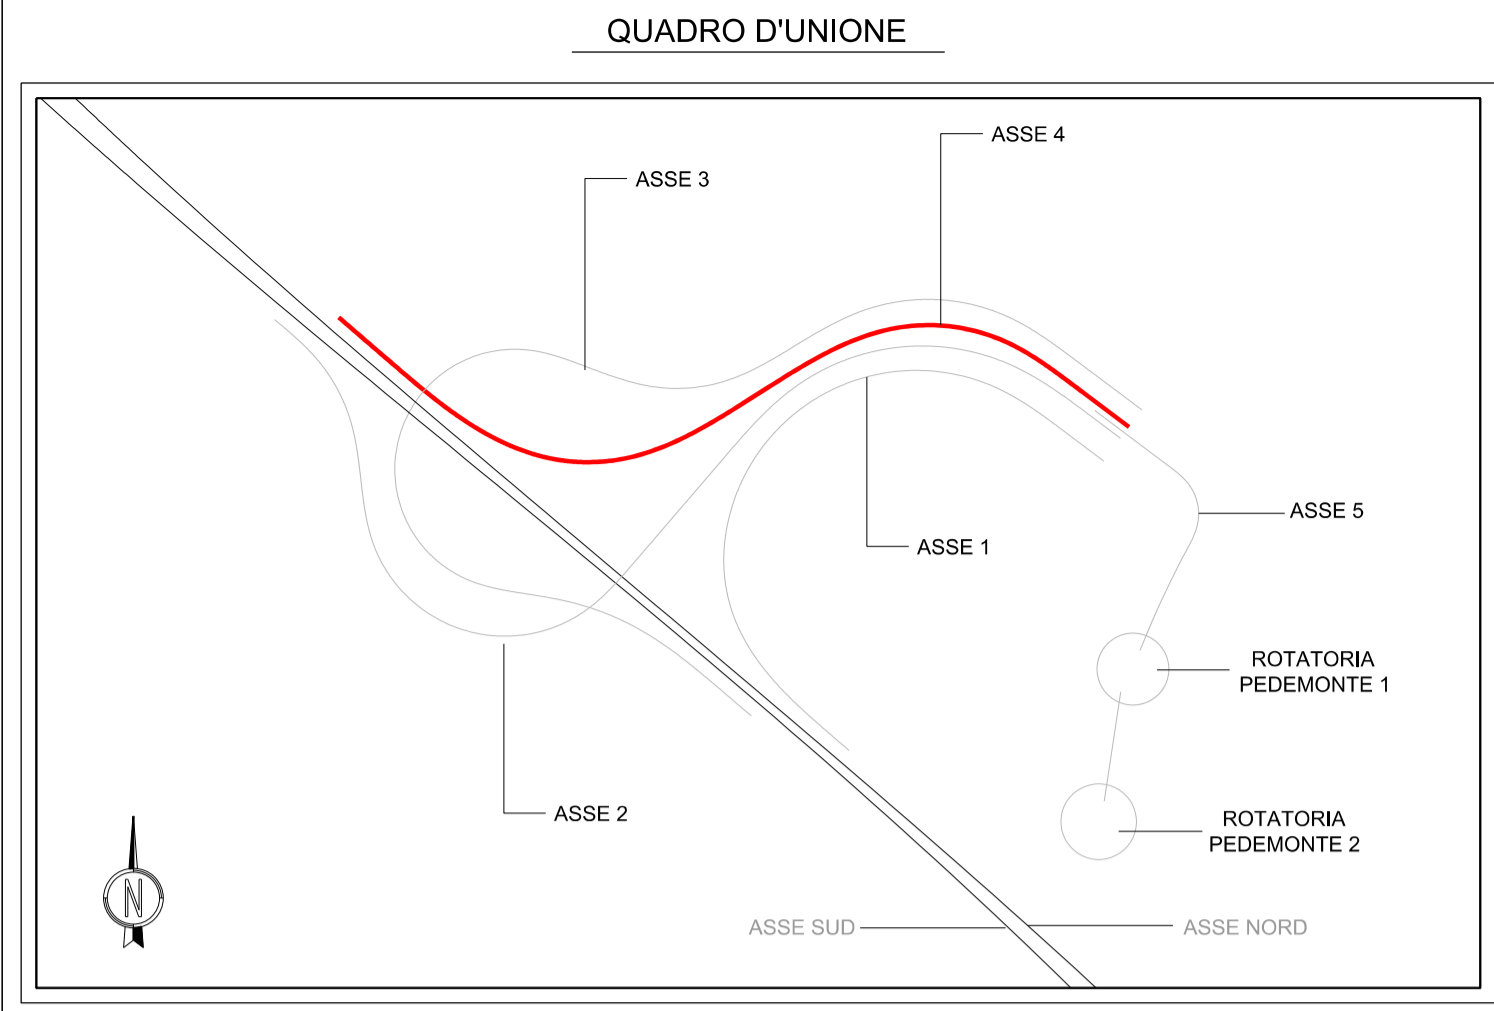


PROFILO LONGITUDINALE ASSE 4

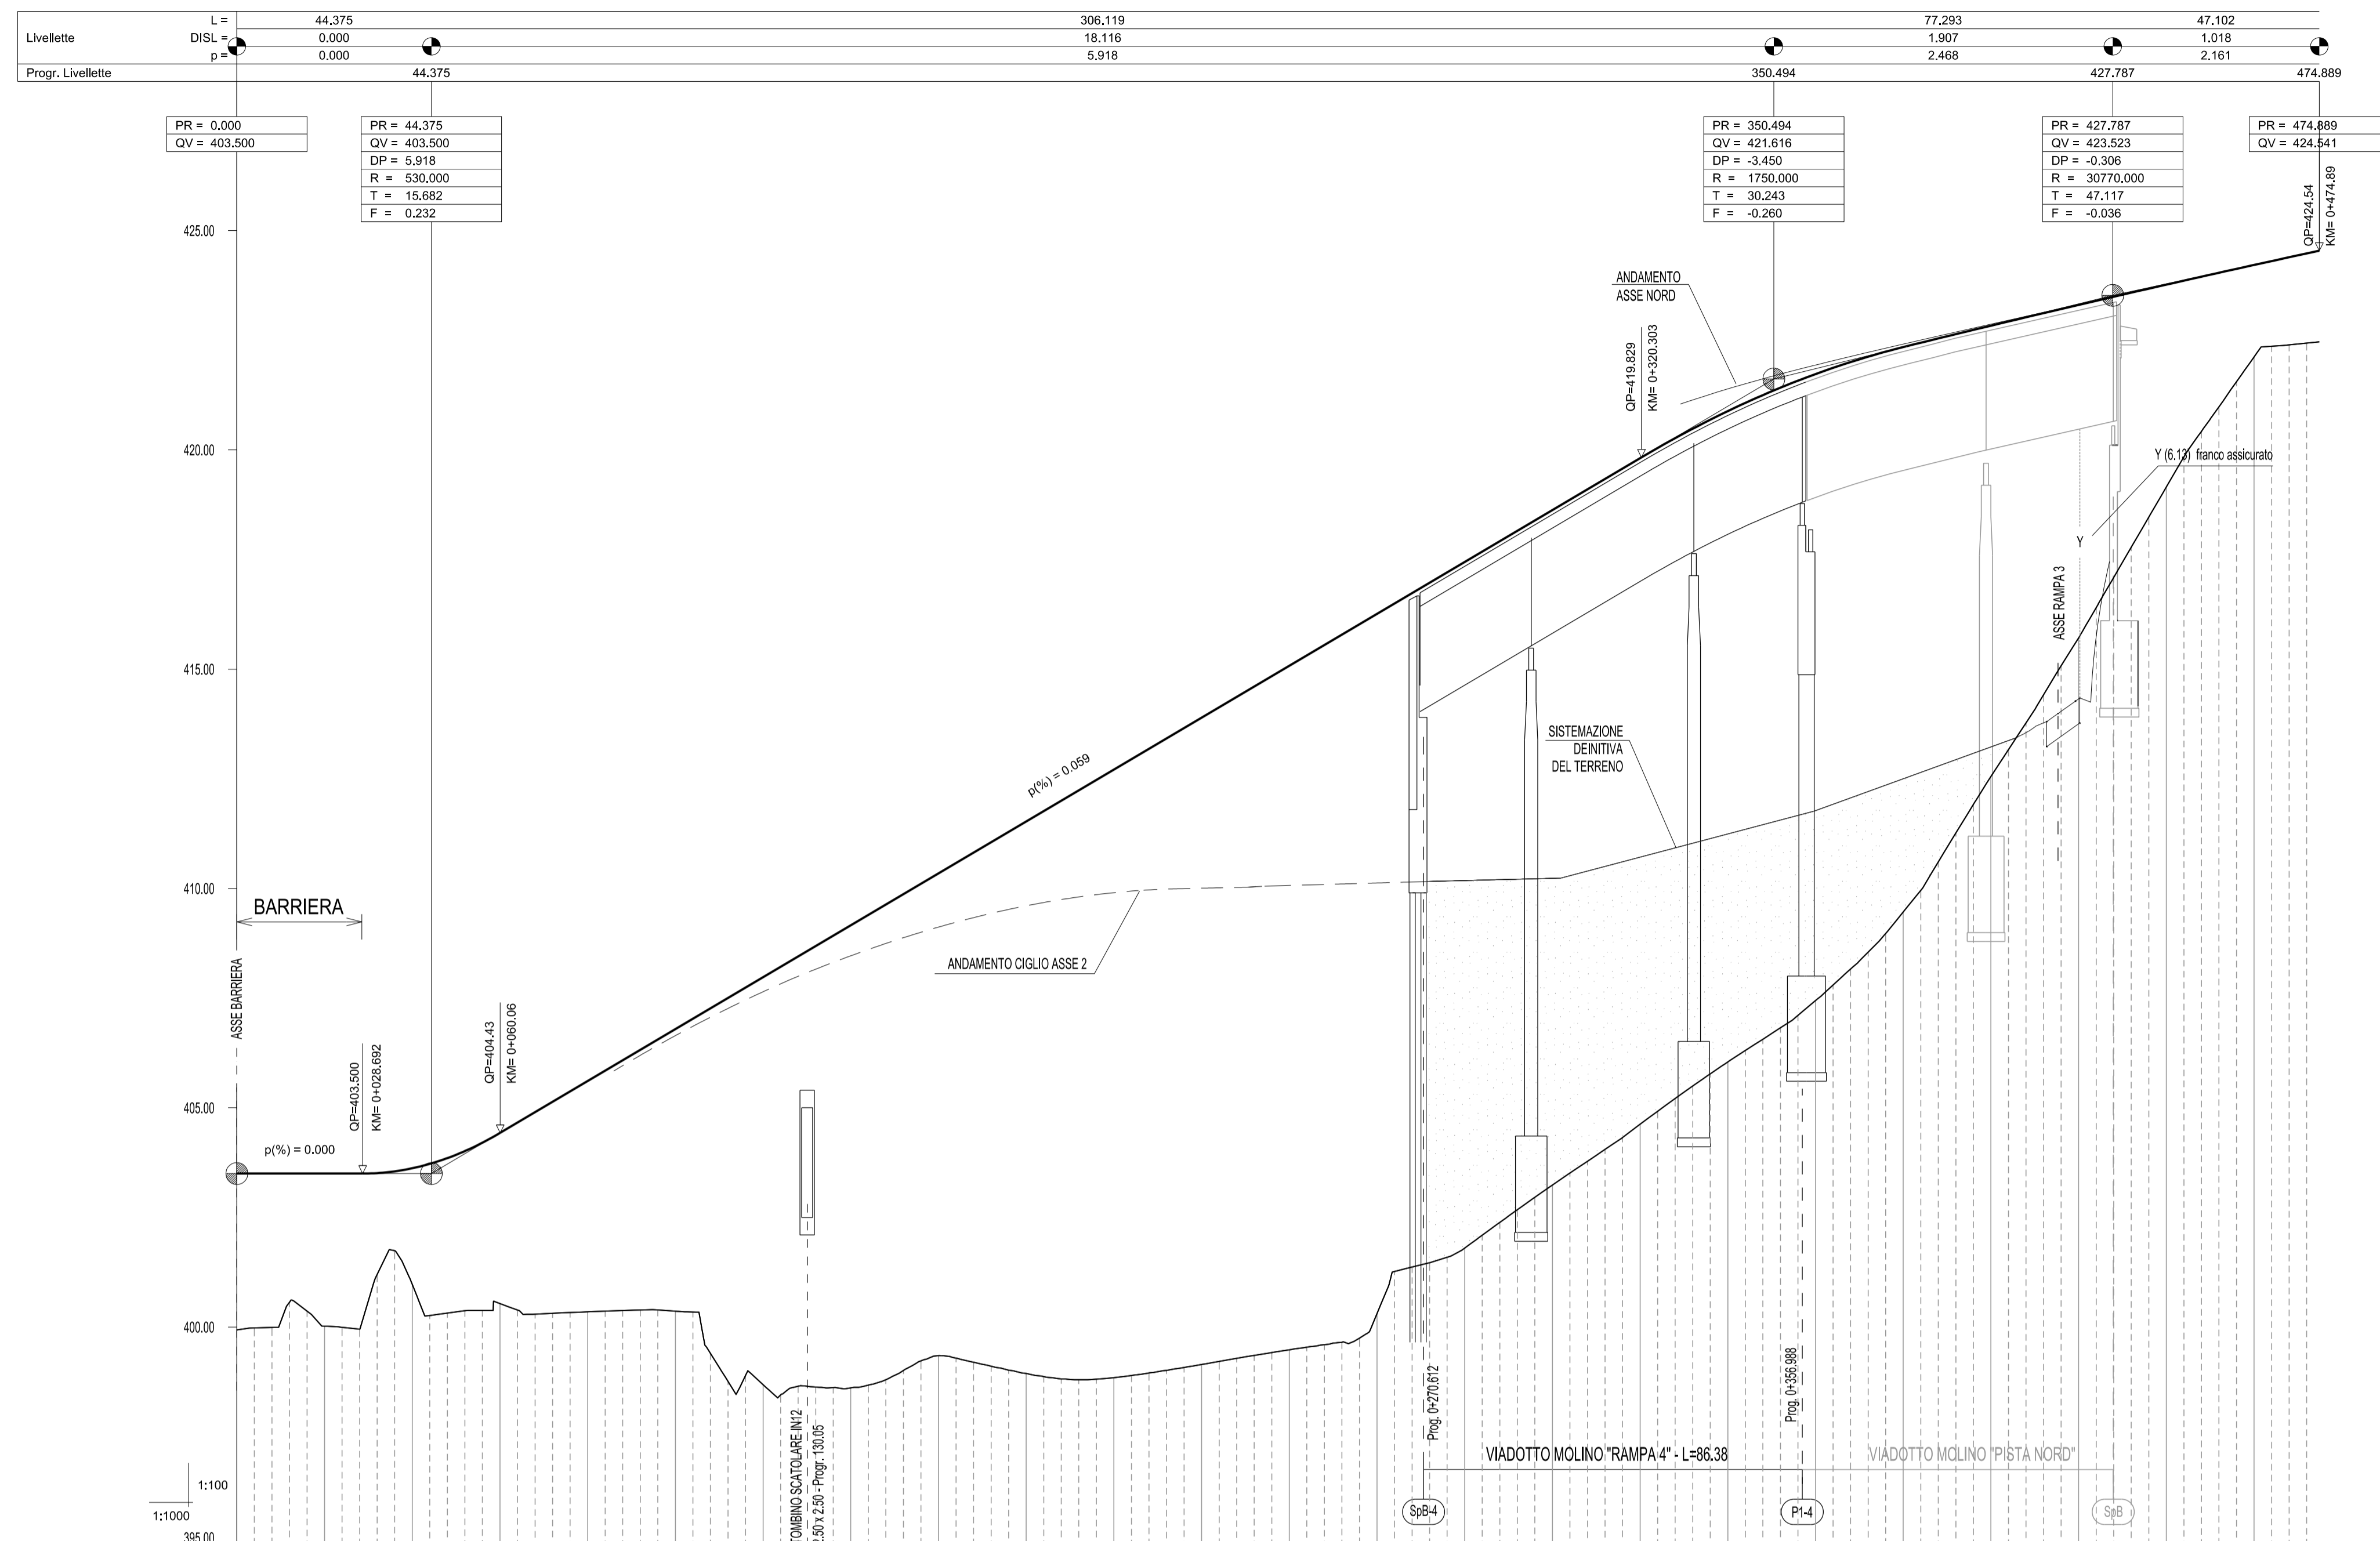

PUNTI PRINCIPALI ORIZZ.:	L _{ASSE} 0.00	L _T 37.17	L _{Co} 78.55	L _T 140.83	L _R 213.81	L _T 226.50	L _{Co} 299.48	L _T 320.30	L _T 340.52	L _{Co} 396.08	L _T 474.89											
PUNTI PRINCIPALI VERT.:	L _{ASSE} 0.00	PVC 28.69	PVI 60.06					PVC 320.30		PVC 396.08	PVI 474.89											
NUMERO DELLE SEZIONI:																						
QUOTE DEL TERRENO:	399.93	400.17	401.58	400.53	400.34	398.63	399.05	399.26	403.20	404.65	406.08	409.55	418.53	422.46								
QUOTE DI PROGETTO:	403.500	403.500	403.566	404.428	405.522	409.208	413.527	414.276	418.937	419.823	420.909	422.361	423.664	424.541								
DISTANZE PARZIALI:	0.00	28.69	8.48	22.88	18.49	62.28	72.98	12.68	20.83	20.22	40.16	55.68	0.00	0.00								
DISTANZE PROGRESSIVE:	0.00	28.69	37.17	60.06	78.55	140.83	213.81	226.50	299.48	320.30	340.52	396.08	436.36	474.89								
ANDAMENTO PLANIMETRICO:	L=37.17, A=54.00, L=41.37, R=99.00, L=52.28, A=85.00, L=72.98, R=99.00, L=41.05, R=110.00, L=41.05, A=85.00, L=56.84, R=1216.40, L=38.52																					
ANDAMENTO ALT. DEI CIGLI:	[Diagram showing cross-sections and elevations]																					
PENDENZE TRASVERSALI:	0.00	0.00%	52.40	0.00%	78.55	2.50%	100.00	7.00%	140.83	7.00%	195.15	2.50%	245.15	2.50%	299.48	7.00%	340.52	7.00%	396.08	2.76%	474.89	
ETOMETRICHE:	[Color-coded bar chart showing cross-sections]																					
ALLARGAMENTI:	lato six 1.40, lato dex 1.63																					

Autostrada Brescia Verona Vicenza Padova SpA
Via Flavio Gioia 71 37135 Verona
Tel. 0458272222 Fax 0458200051 Casella Postale 460M www.autospd.it
AREA COSTRUZIONI AUTOSTRADALI

AUTOSTRADA VALDASTICO A31 NORD

1° LOTTO Piovene Rocchette - Valle dell'Astico

PROGETTO DEFINITIVO

COMMITTENTE: S.p.A. AUTOSTRADA BRESCIA VERONA VICENZA PADOVA
Area Costruzioni Autostradali

PRESTATORE DI SERVIZI: CONSORZIO RAETIA

ELABORATO: PROGETTO STRADALE SVINCOLI SVINCOLO DI PEDEMONTE / VALLE DELL'ASTICO PROFILO LONGITUDINALI - TAV.4

CUP: G21B1 30006 60005
WBS: B25A31N1.1
COMMESSA: J16L1

CAPO COMMESSA PER LA PROGETTAZIONE: Dott. Ing. Gabriella Costantini

PROGETTAZIONE: [Logo]

RAPPRESENTANTE: Dott. Ing. Alberto Scotti

Progressivo: 06 02 02 004 02 Rev. 02

Rev.	Data	Descrizione	Redazione	Controllo	Approvazione	SCALA: 1:1000/100
00	03/02/2017	PRIMA EMISSIONE	TECNICAL - D.PARTI	V.REALE	A.RENSO	NOME FILE: J16L1_06_02_02_004_0405_OPD_02.dwg
01	04/02/2017	REVISIONE PER VERIFICA	TECNICAL - G.CARLI	V.REALE	A.RENSO	CU: Progr. FG: UJ: REV: J16L1_06_02_02_004_0405_OPD_02
02	05/02/2017	RECEPIMENTO OSSERVAZIONI	TECNICAL - G.CARLI	V.REALE	A.RENSO	

IL PRESENTE DOCUMENTO NON POTRA' ESSERE COPIATO, RIPRODOTTO O ALTAMENTE PUBBLICATO IN TUTTO O IN PARTE, SENZA IL CONSENSO SCRITTO DELLA AUTOSTRADA BRESCIA VERONA VICENZA PADOVA S.P.A. CON ULTERIORE NON AUTORIZZAZIONE SARAN PERSECUTATI A NORMA DI LEGGE. THIS DOCUMENT MAY NOT BE COPIED, REPRODUCED OR PUBLISHED, EITHER IN PART OR IN ITS ENTIRETY, WITHOUT THE WRITTEN PERMISSION OF AUTOSTRADA BRESCIA VERONA VICENZA PADOVA S.P.A. UNAUTHORIZED USE WILL BE PROSECUTED BY LAW.