

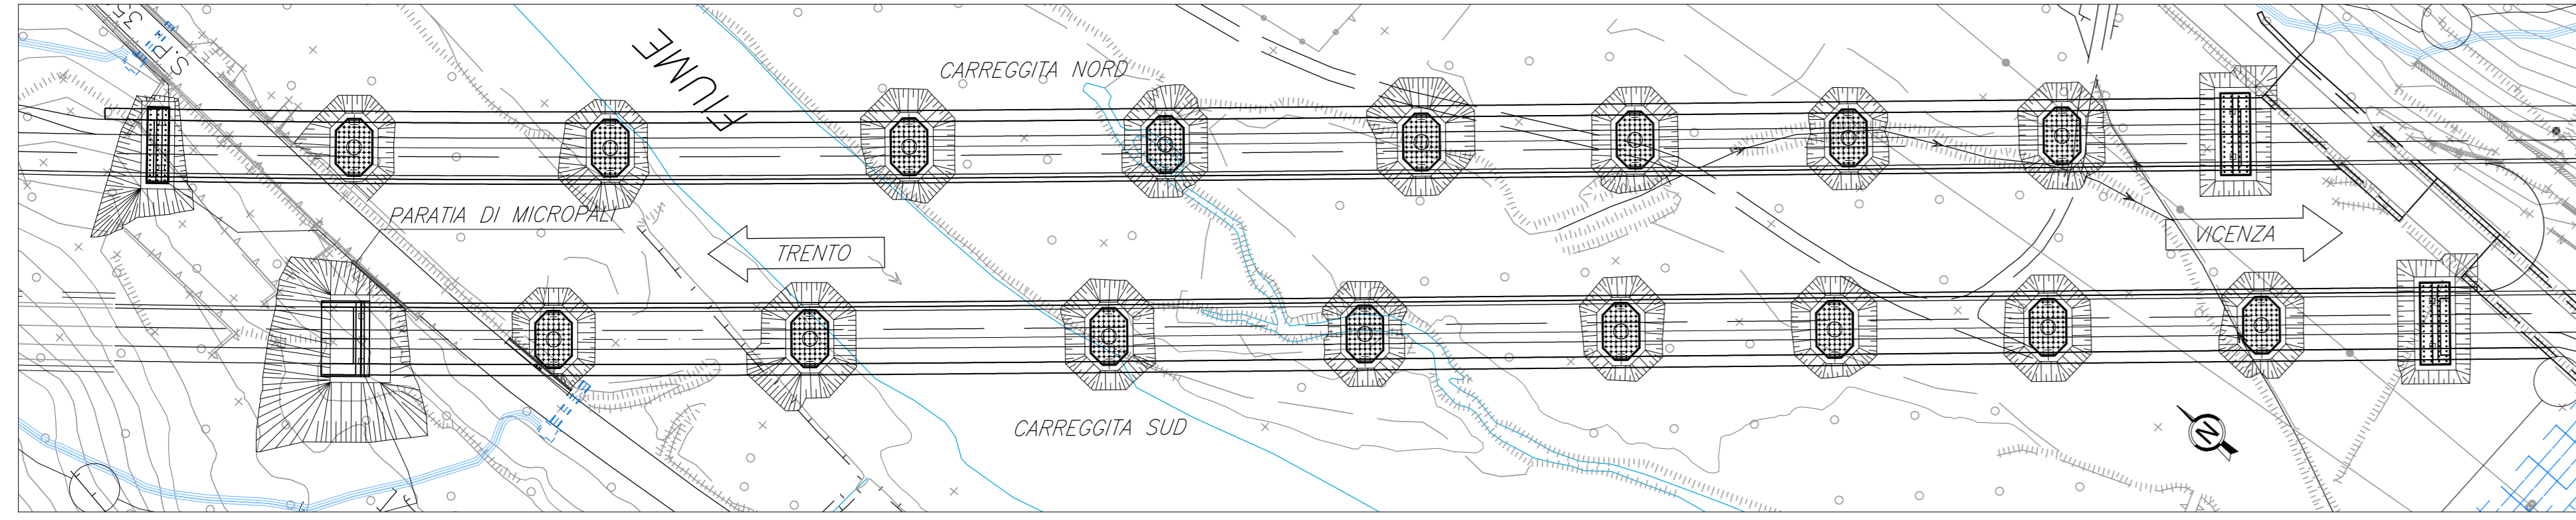



KEY-PLAN
SCALA 1:1000

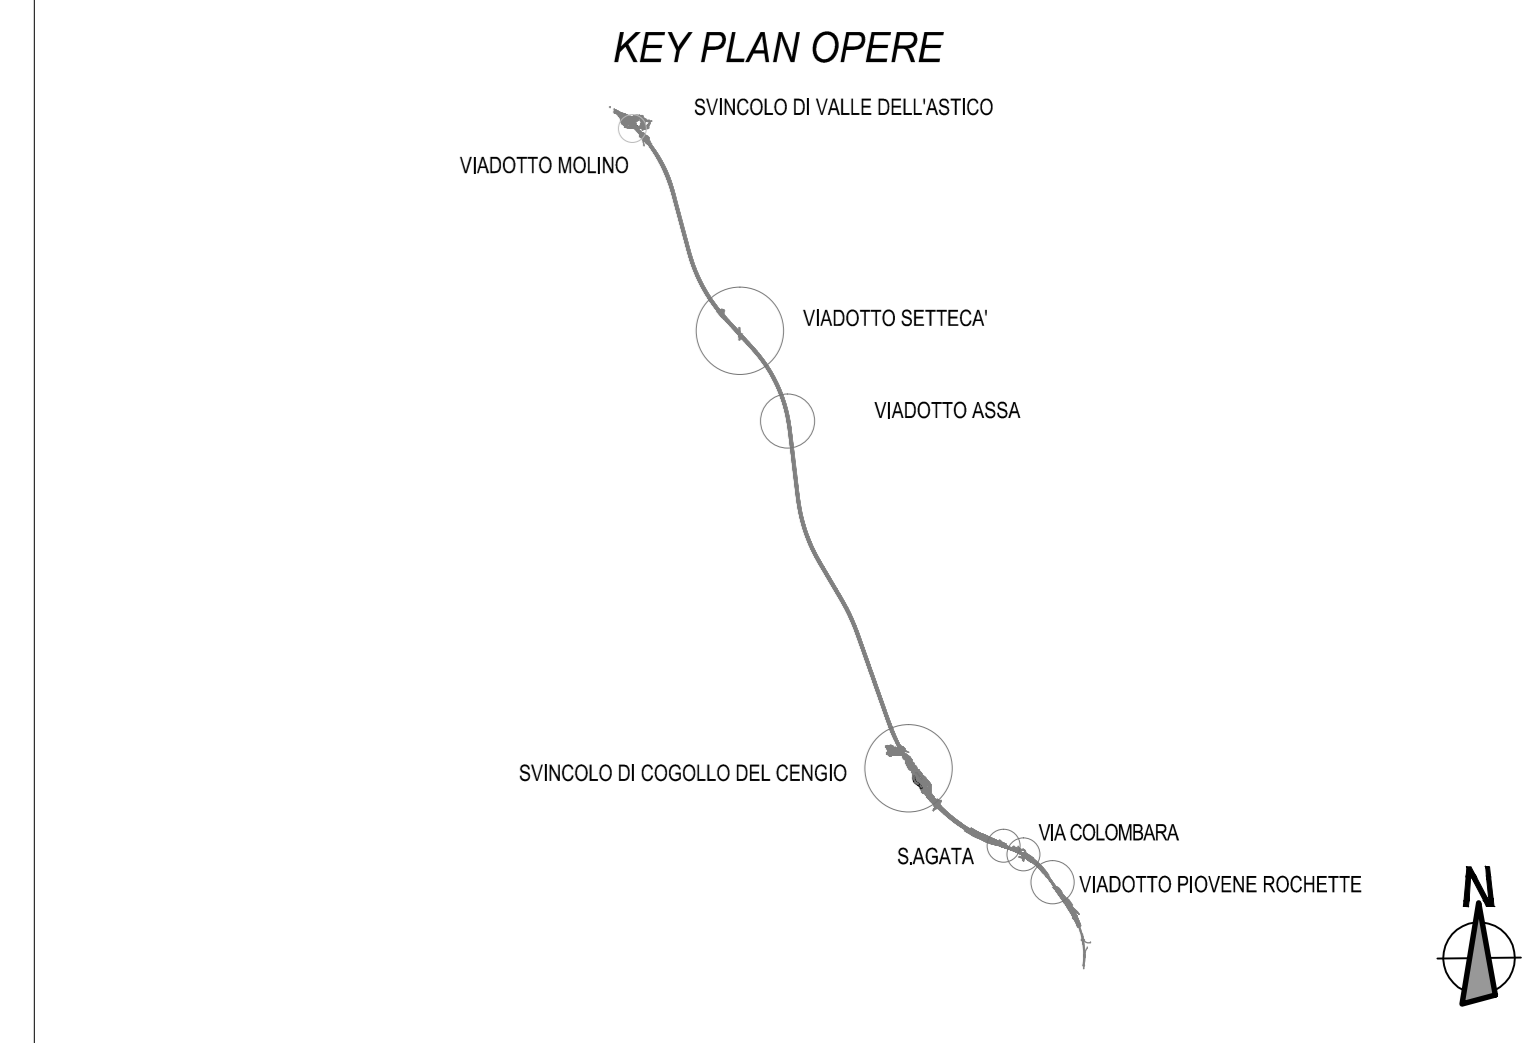


SEZIONE A-A PARATIA
CARREGGIATA SUD
SCALA 1:100

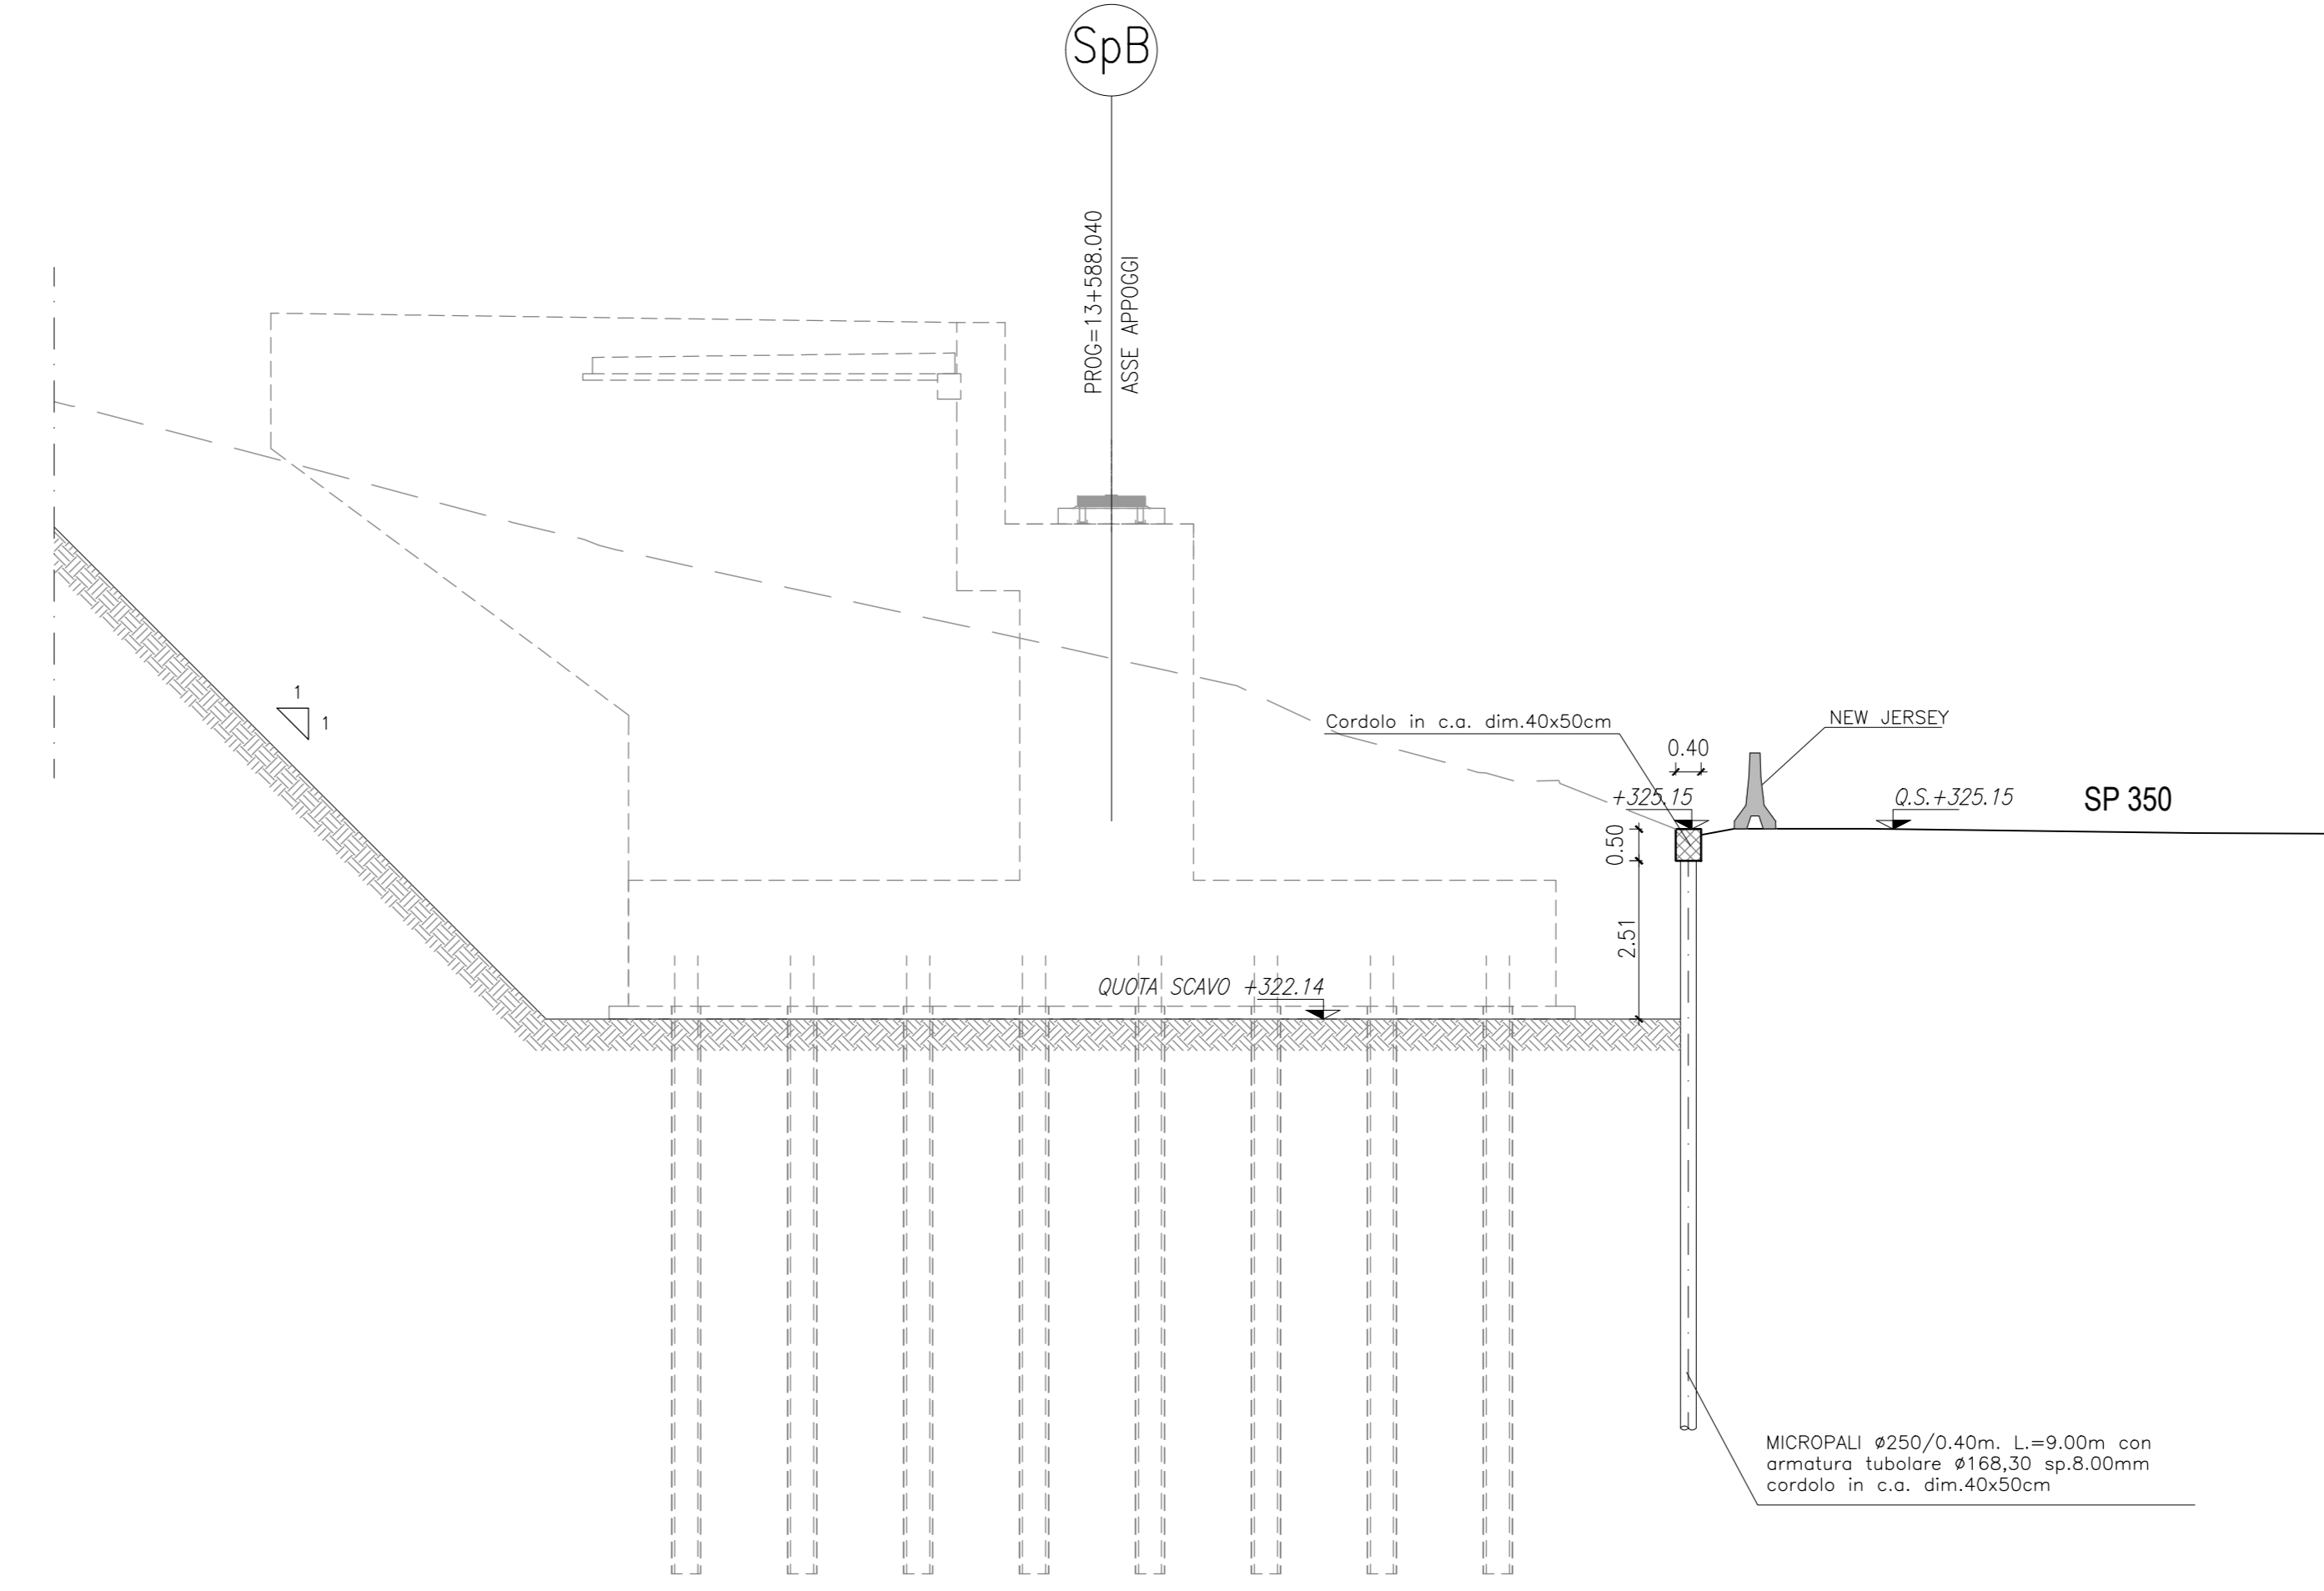

PIANTA PARATIA
CARREGGIATA SUD
SCALA 1:100

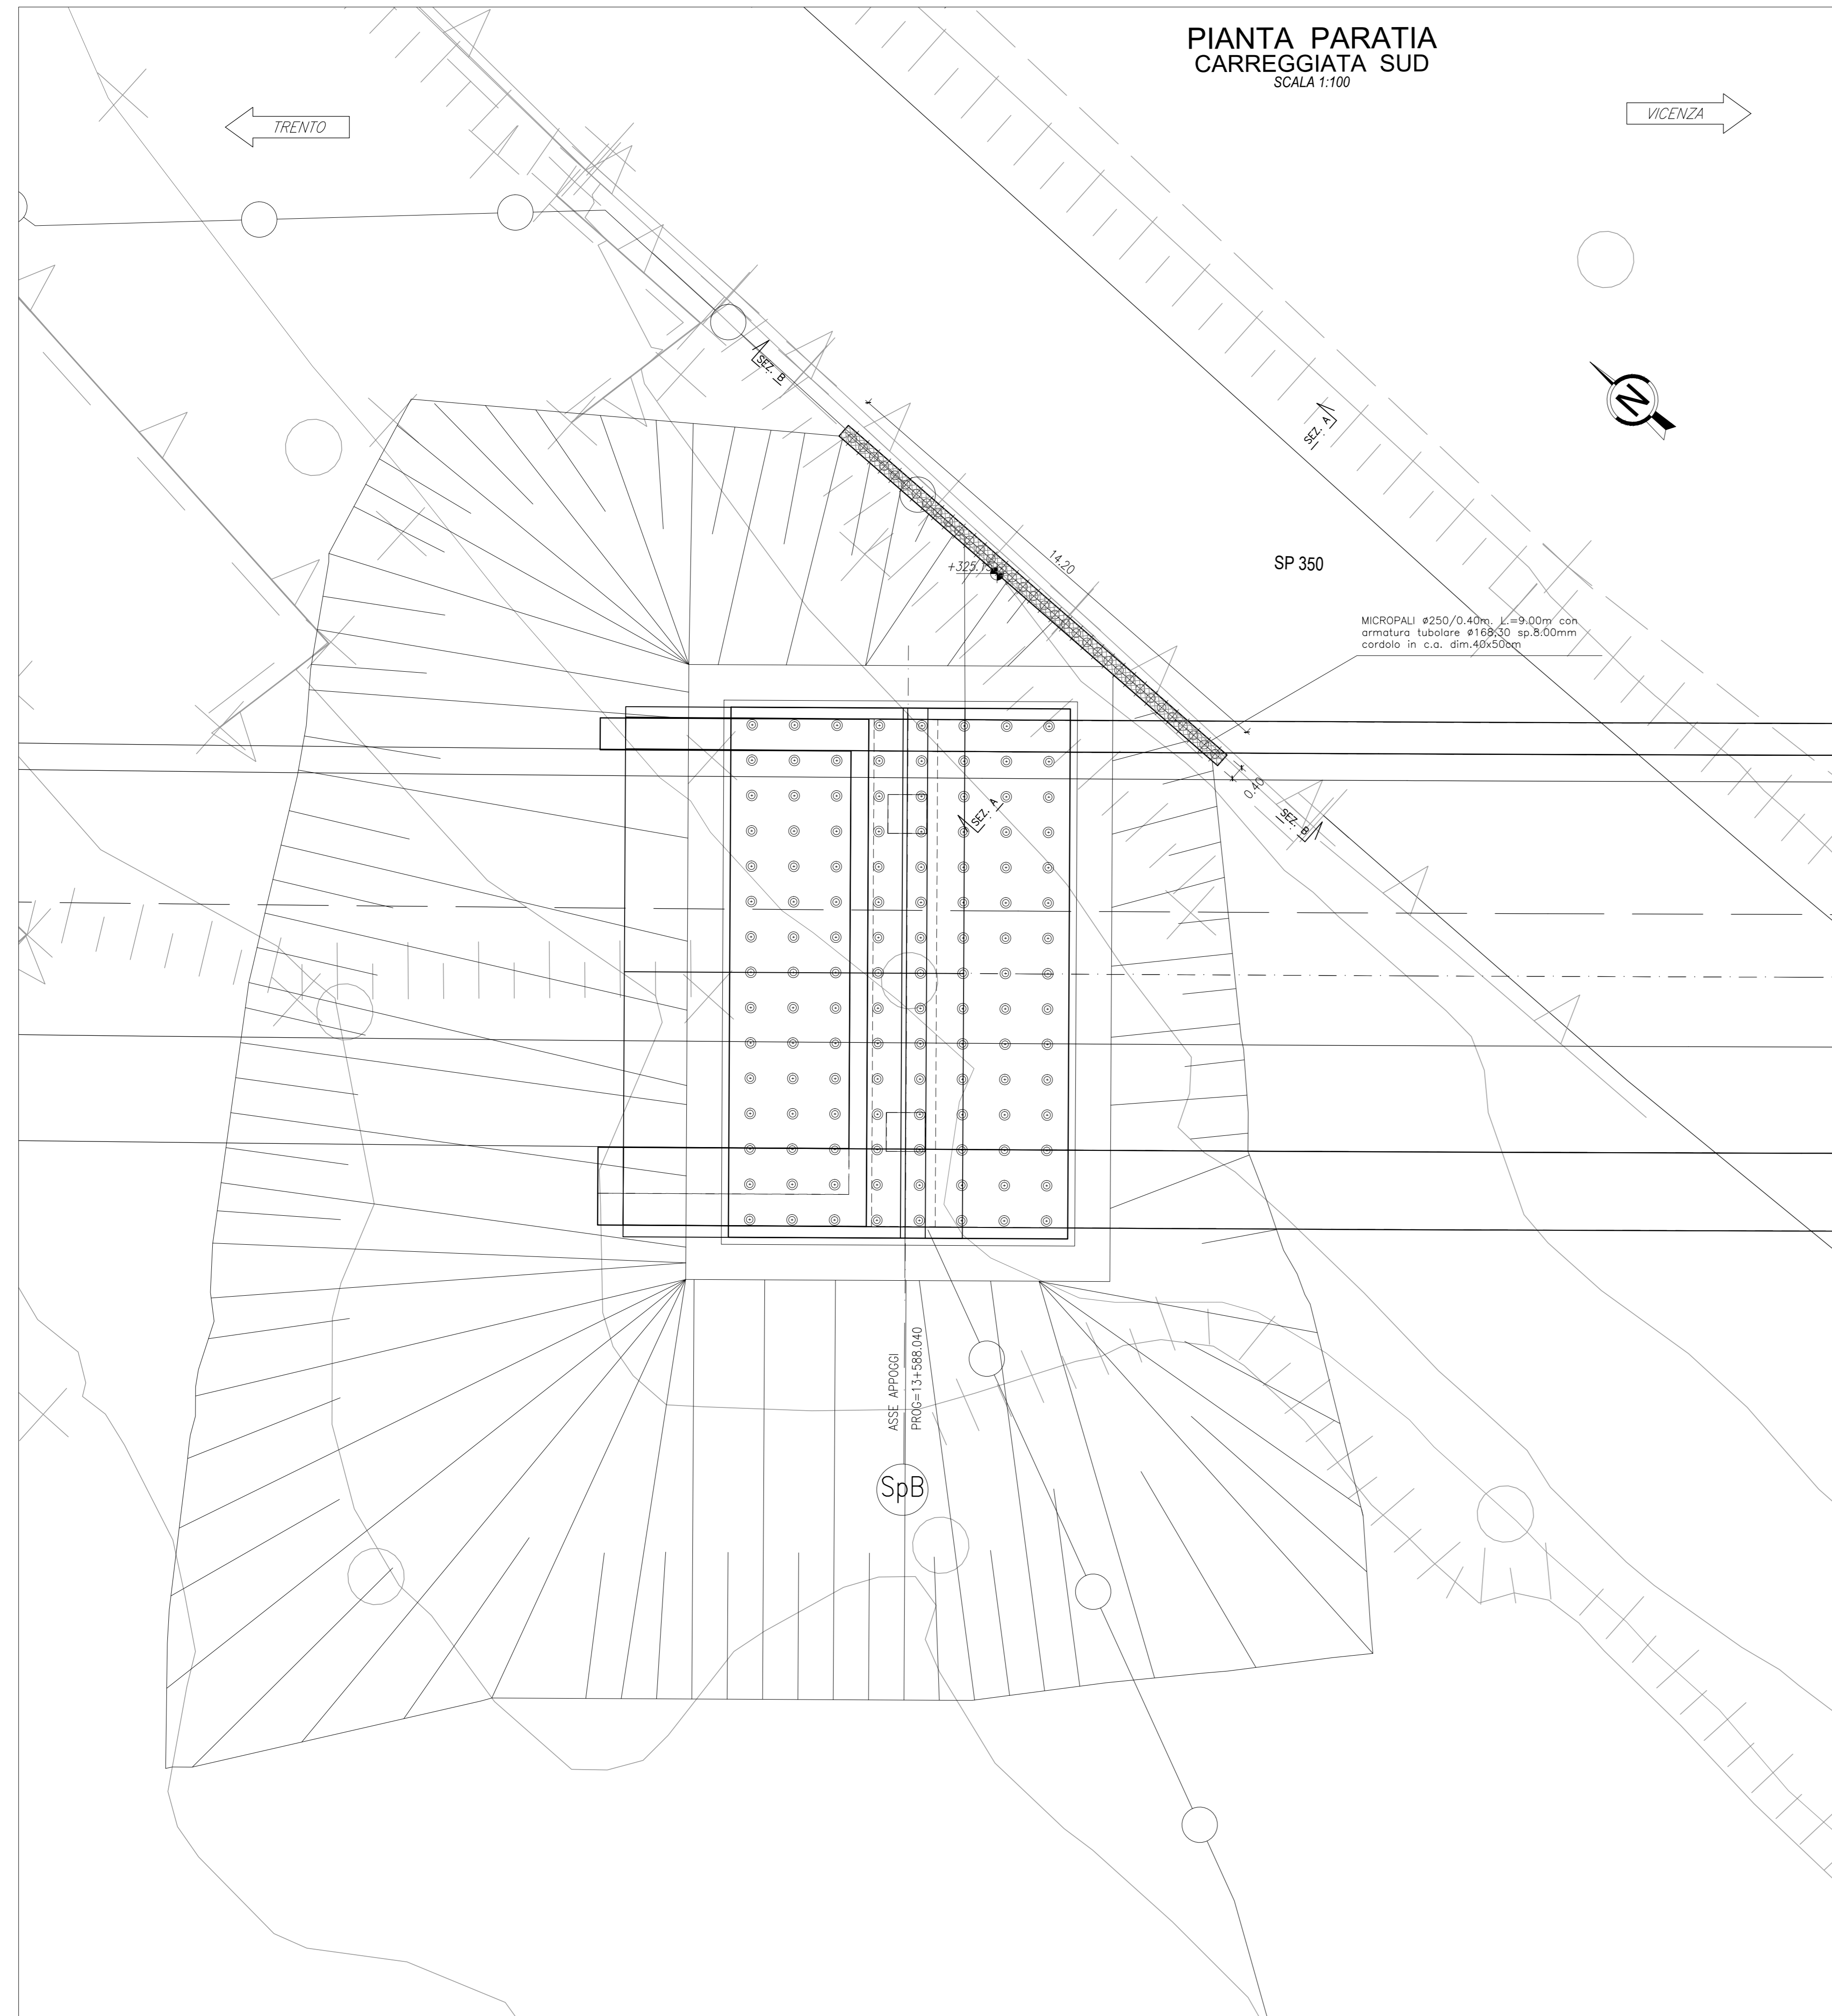

SEZIONE B-B PARATIA
CARREGGIATA SUD
SCALA 1:100

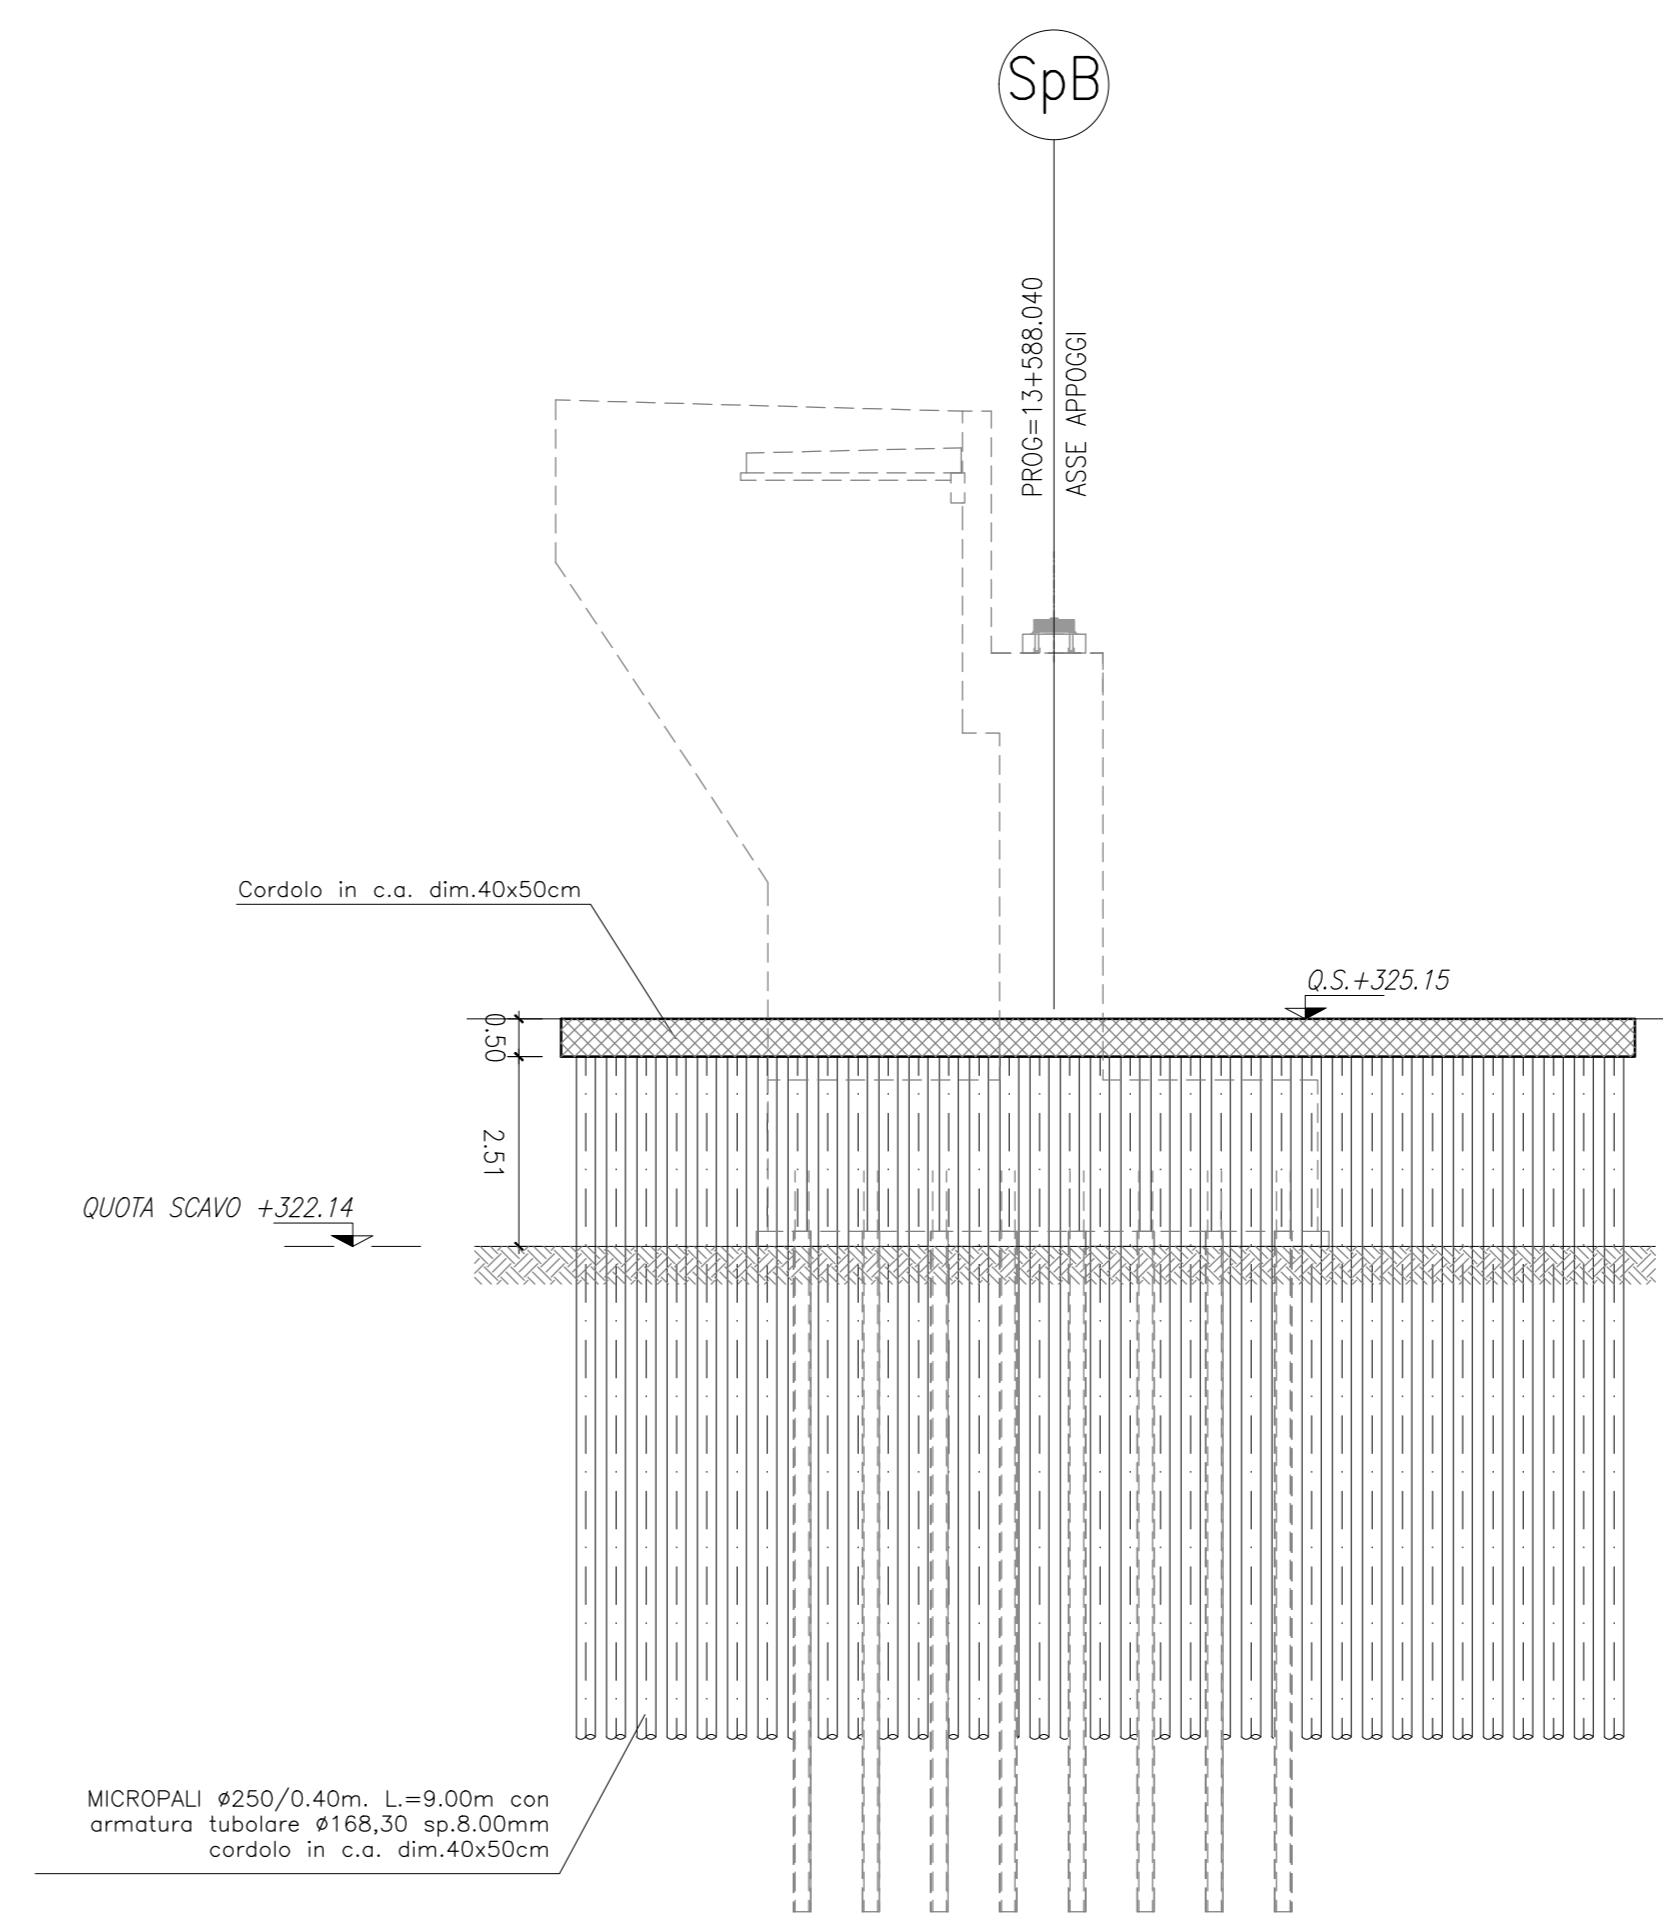

NOTA:
PER LA TABELLA MATERIALI SI RIMANDA ALL'ELABORATO J16L1-070801001-0101-QPD-00

AUTOSTRADA VALDASTICO A31 NORD
1° LOTTO
Piovene Rocchette - Valle dell'Astico

PROGETTO DEFINITIVO

COMMITTENTE: S.p.A. AUTOSTRADA BRESCIA VERONA VICENZA PADOVA
Area Costruzioni Autostradali

PRESTATORE DI SERVIZI: CONSORZIO RAETIA

ELABORATO: OPERE D'ARTE MAGGIORI
Opere d'arte: ponti e viadotti
Viadotto Setteca
Opere Provviste Carreggiata Sud: Pianta e sezioni

PROGETTAZIONE: [Stampa]

REPRESENTANTE: Dott. Ing. Alberto Scotti

Rev. | Data | Descrizione | Redazione | Controllo | Approvazione | SCALA: 1:100

07 01 04 019 02