




VIADOTTO ASSA - CARPENTERIA
SEZIONE TRASVERSALE
SCALA 1:50

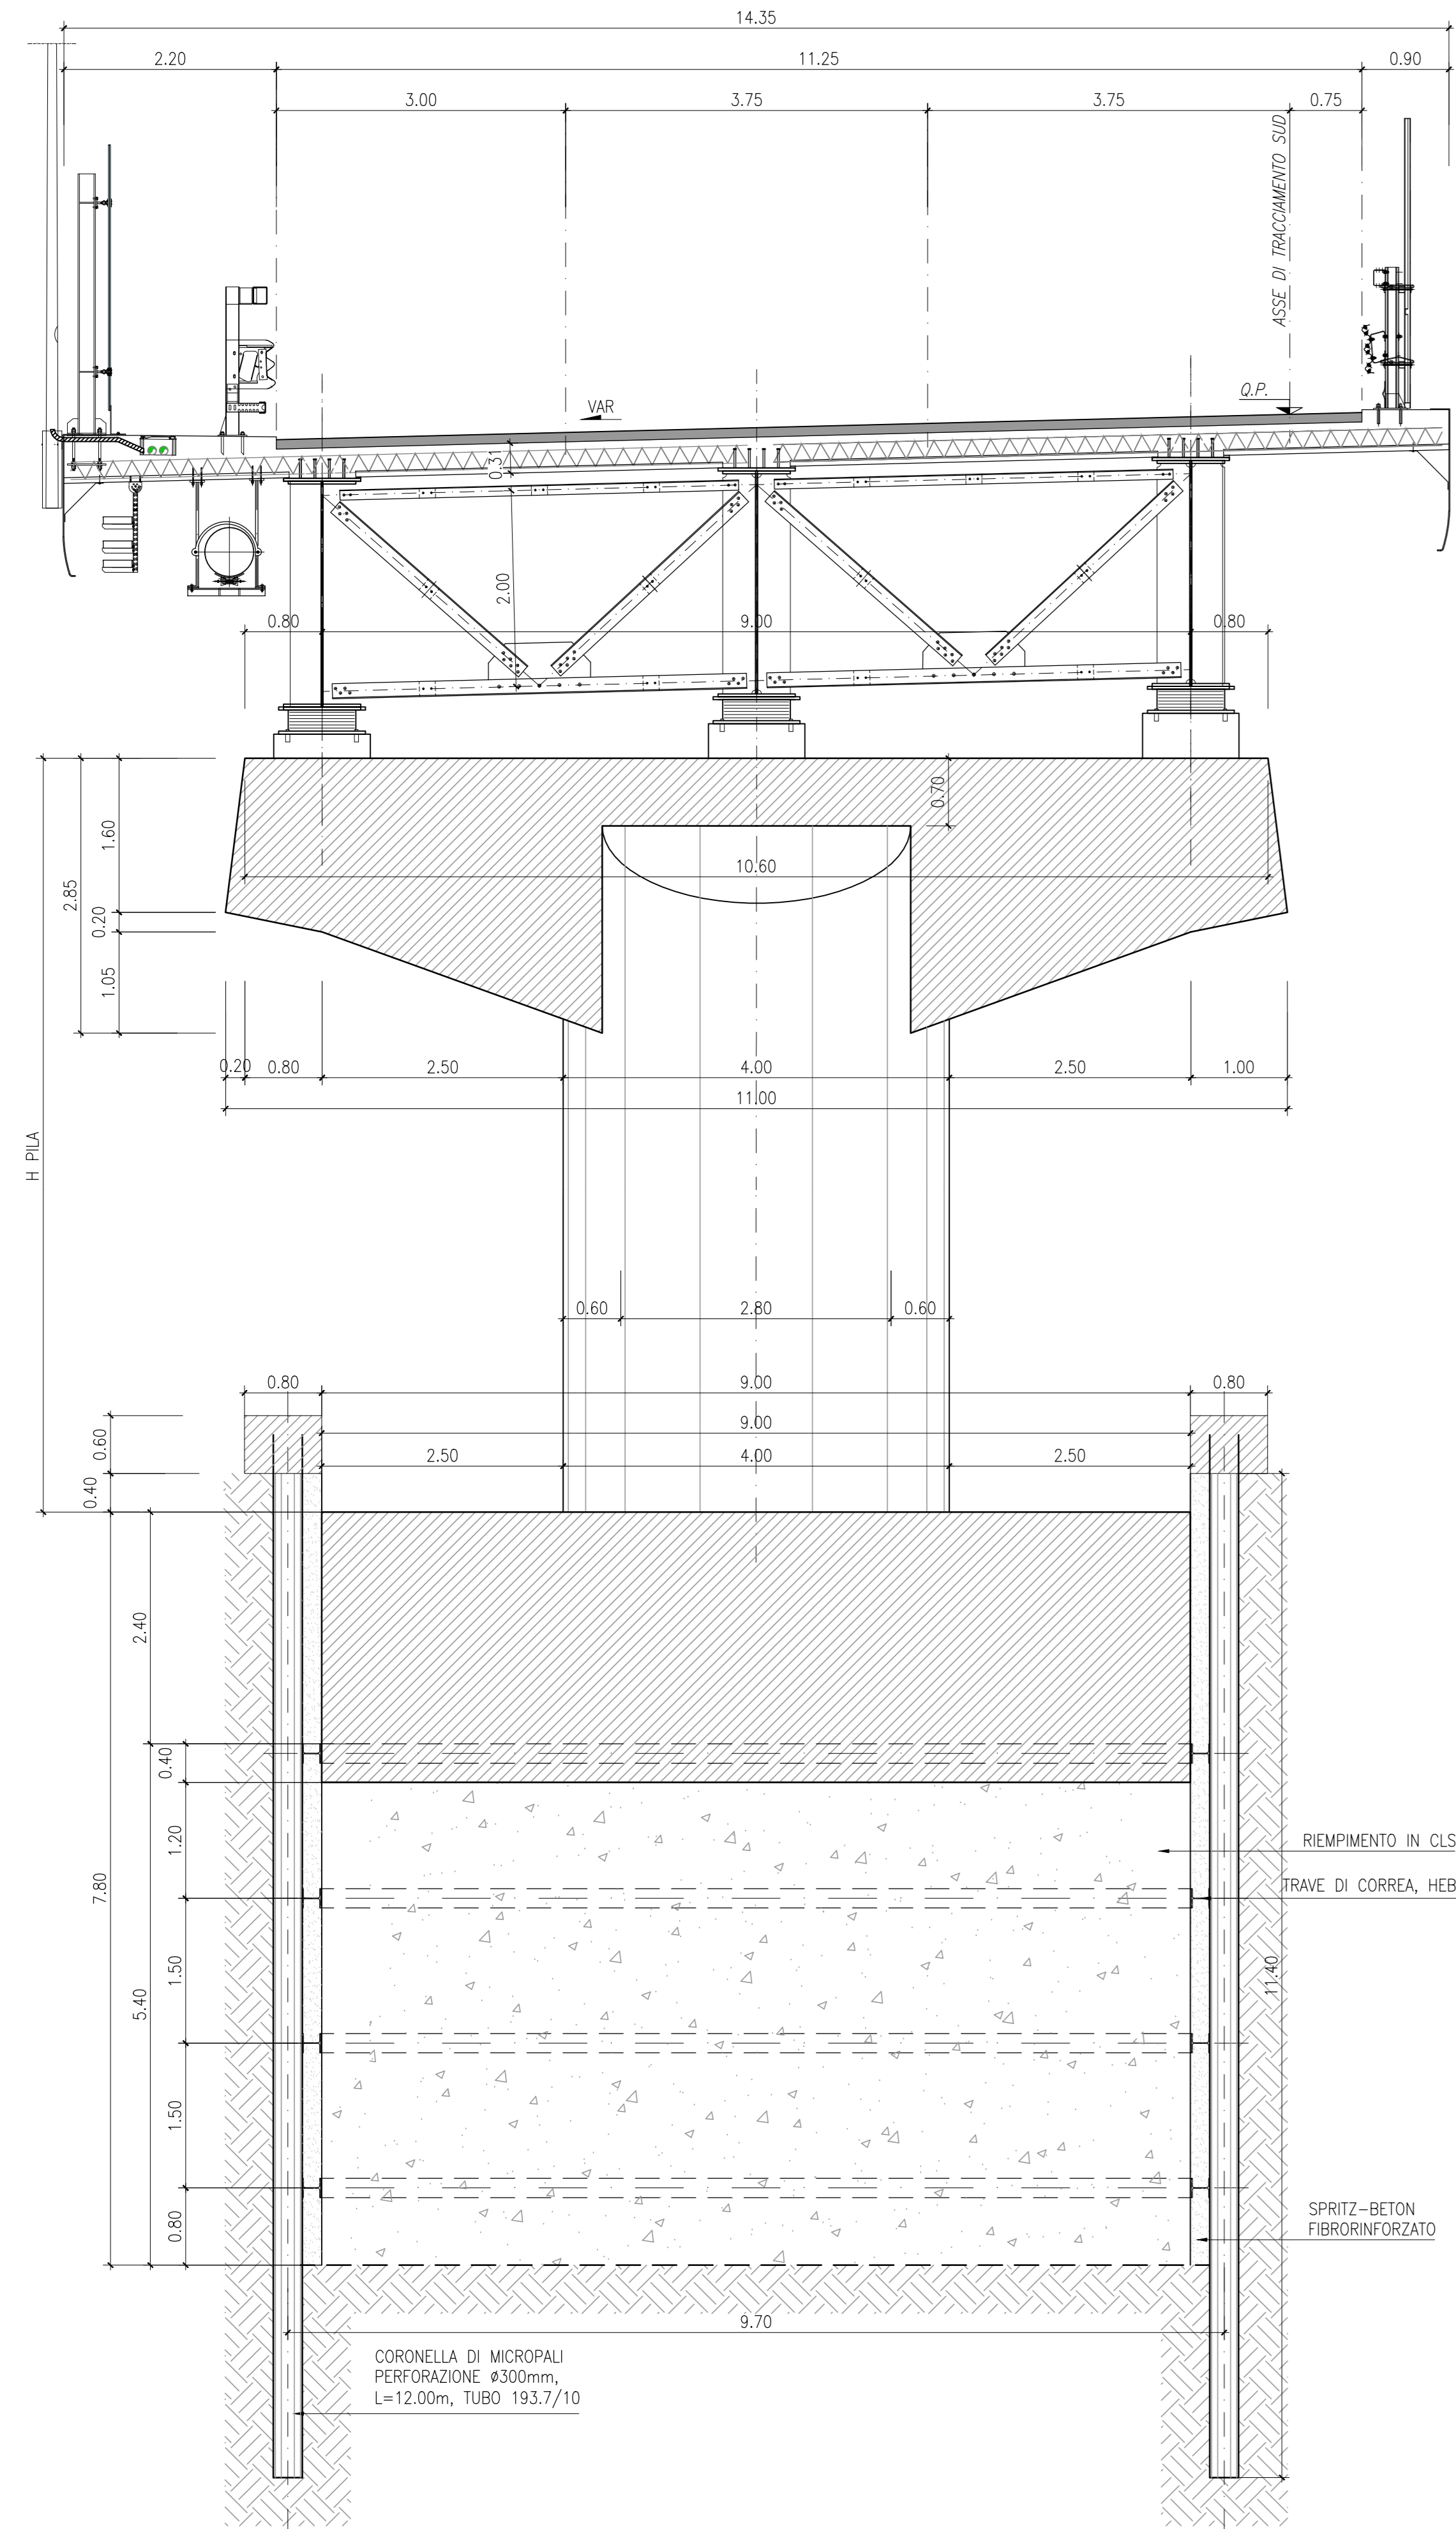


VIADOTTO SETTECA' - CARPENTERIA
SEZIONE TRASVERSALE
SCALA 1:50

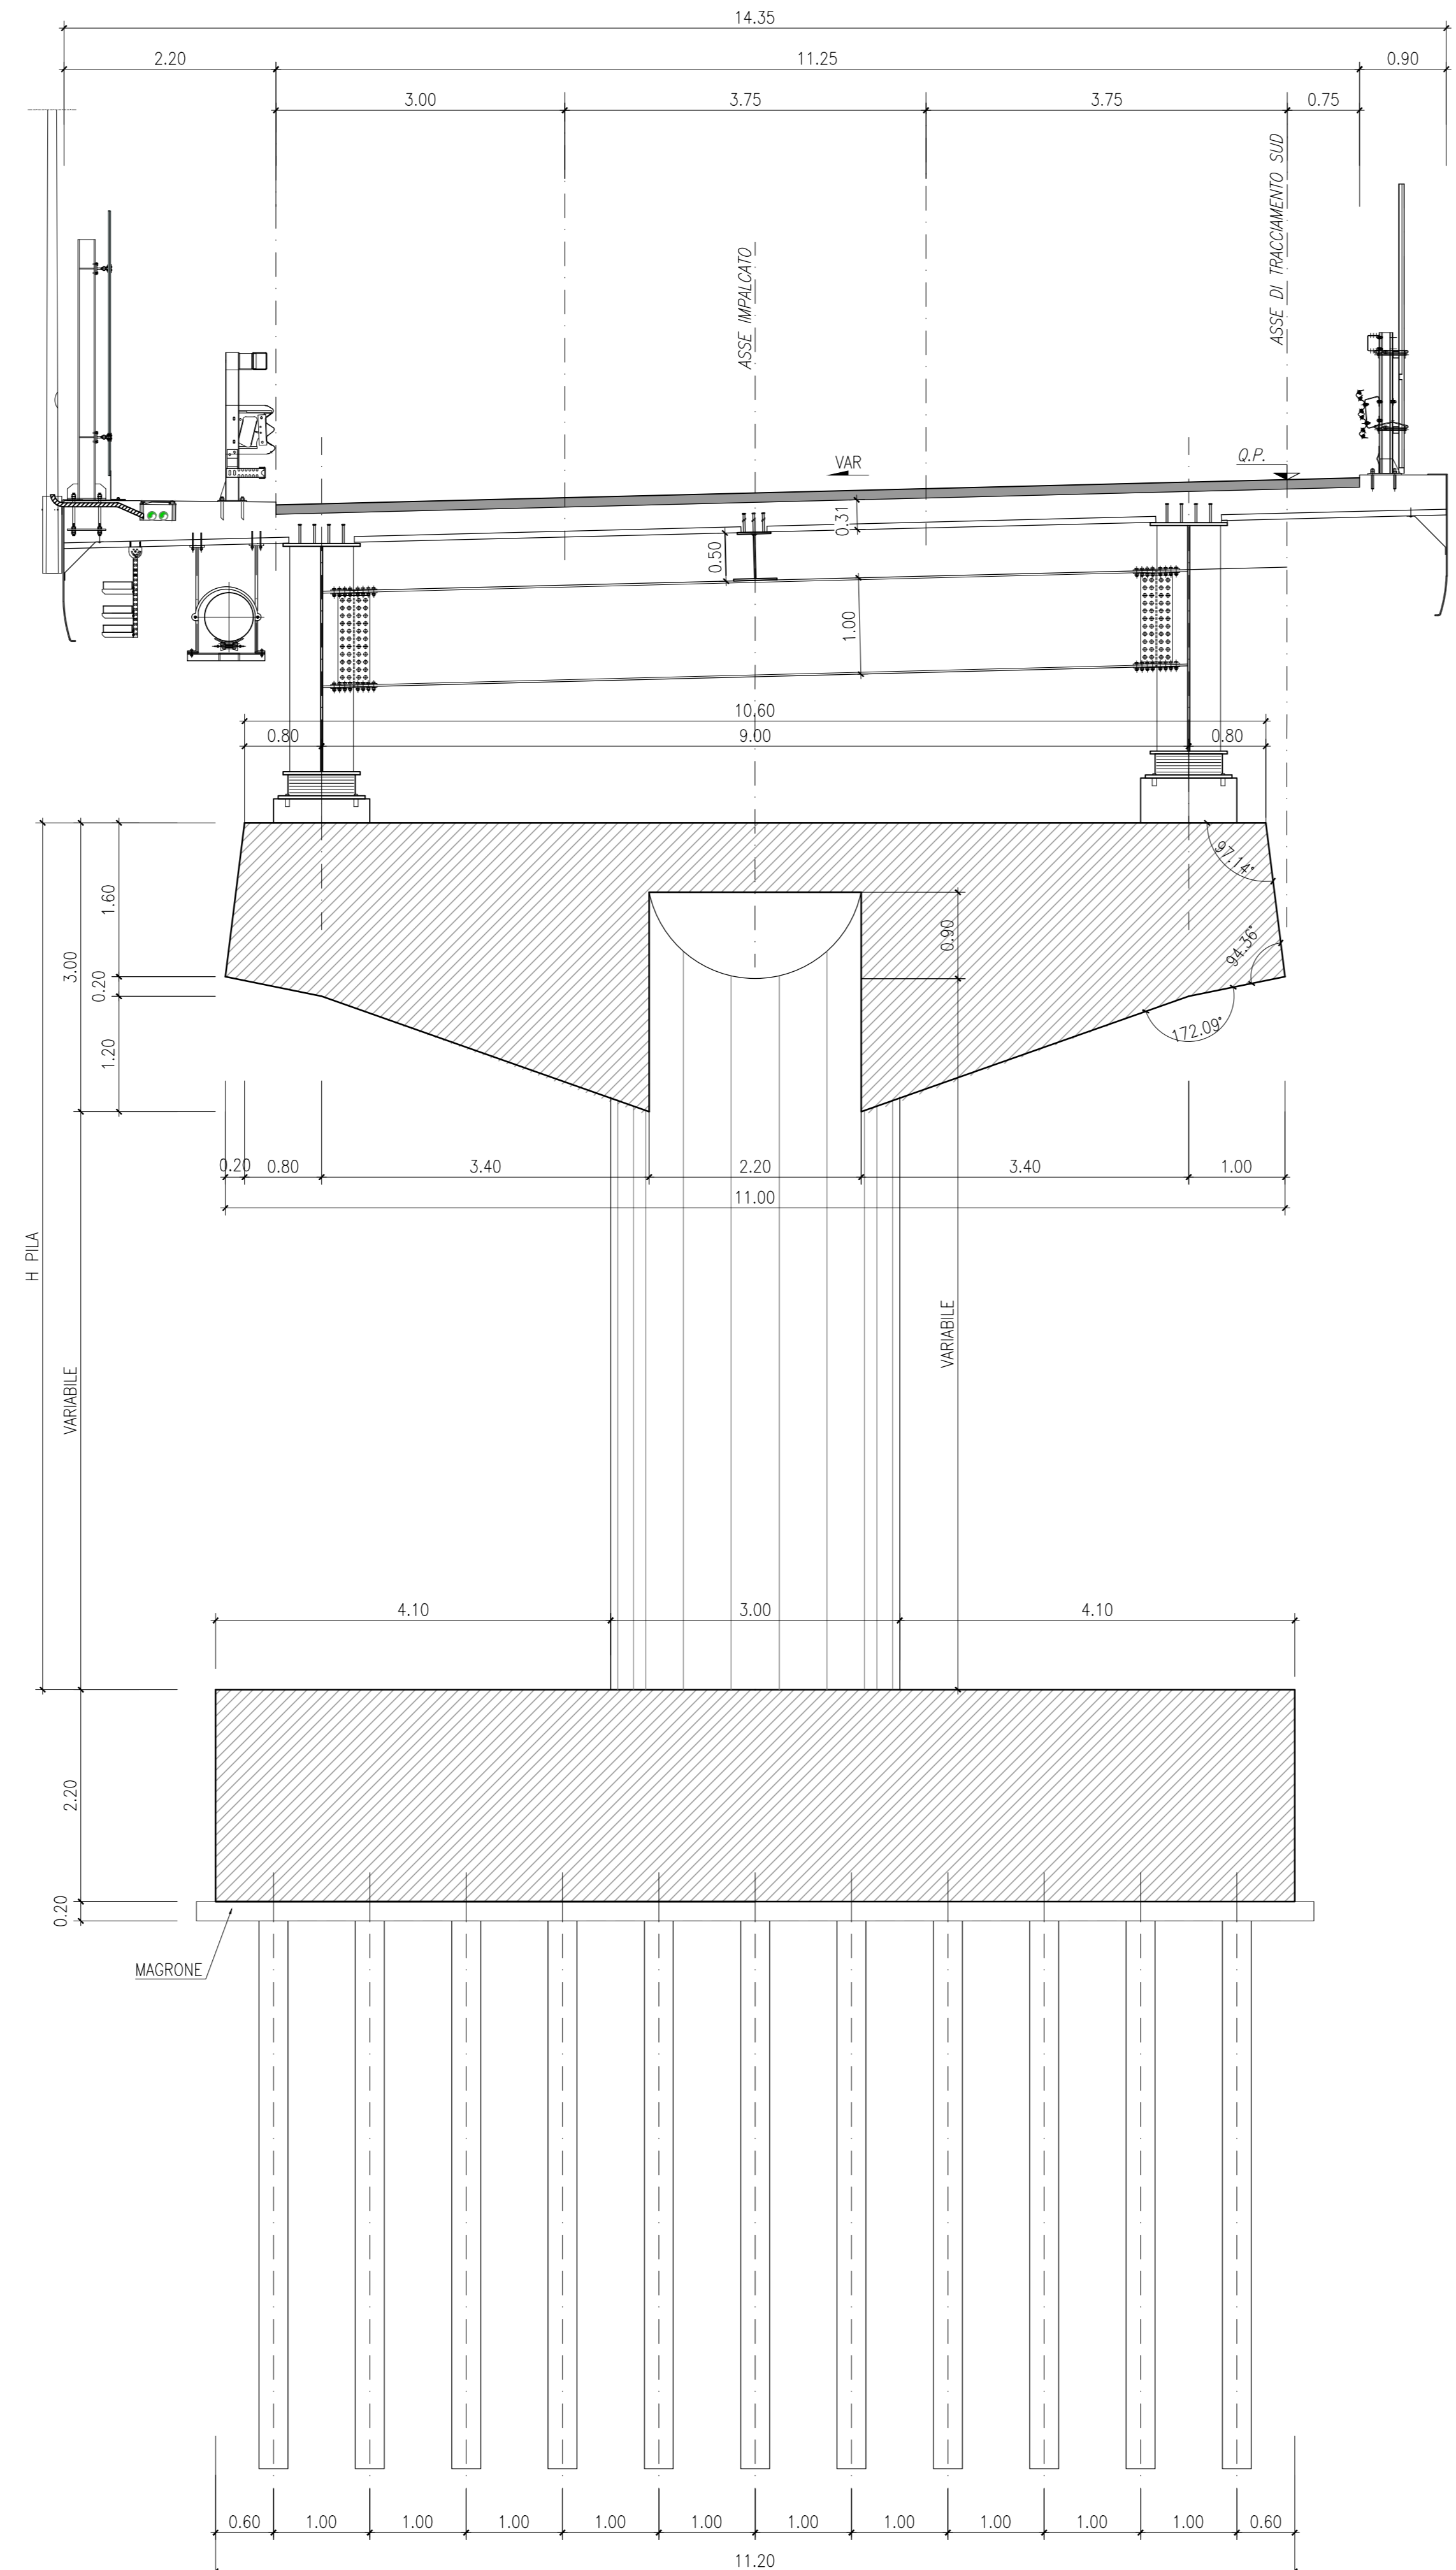

VIADOTTO PIOVENE - CARPENTERIA
SEZIONE TRASVERSALE
SCALA 1:50

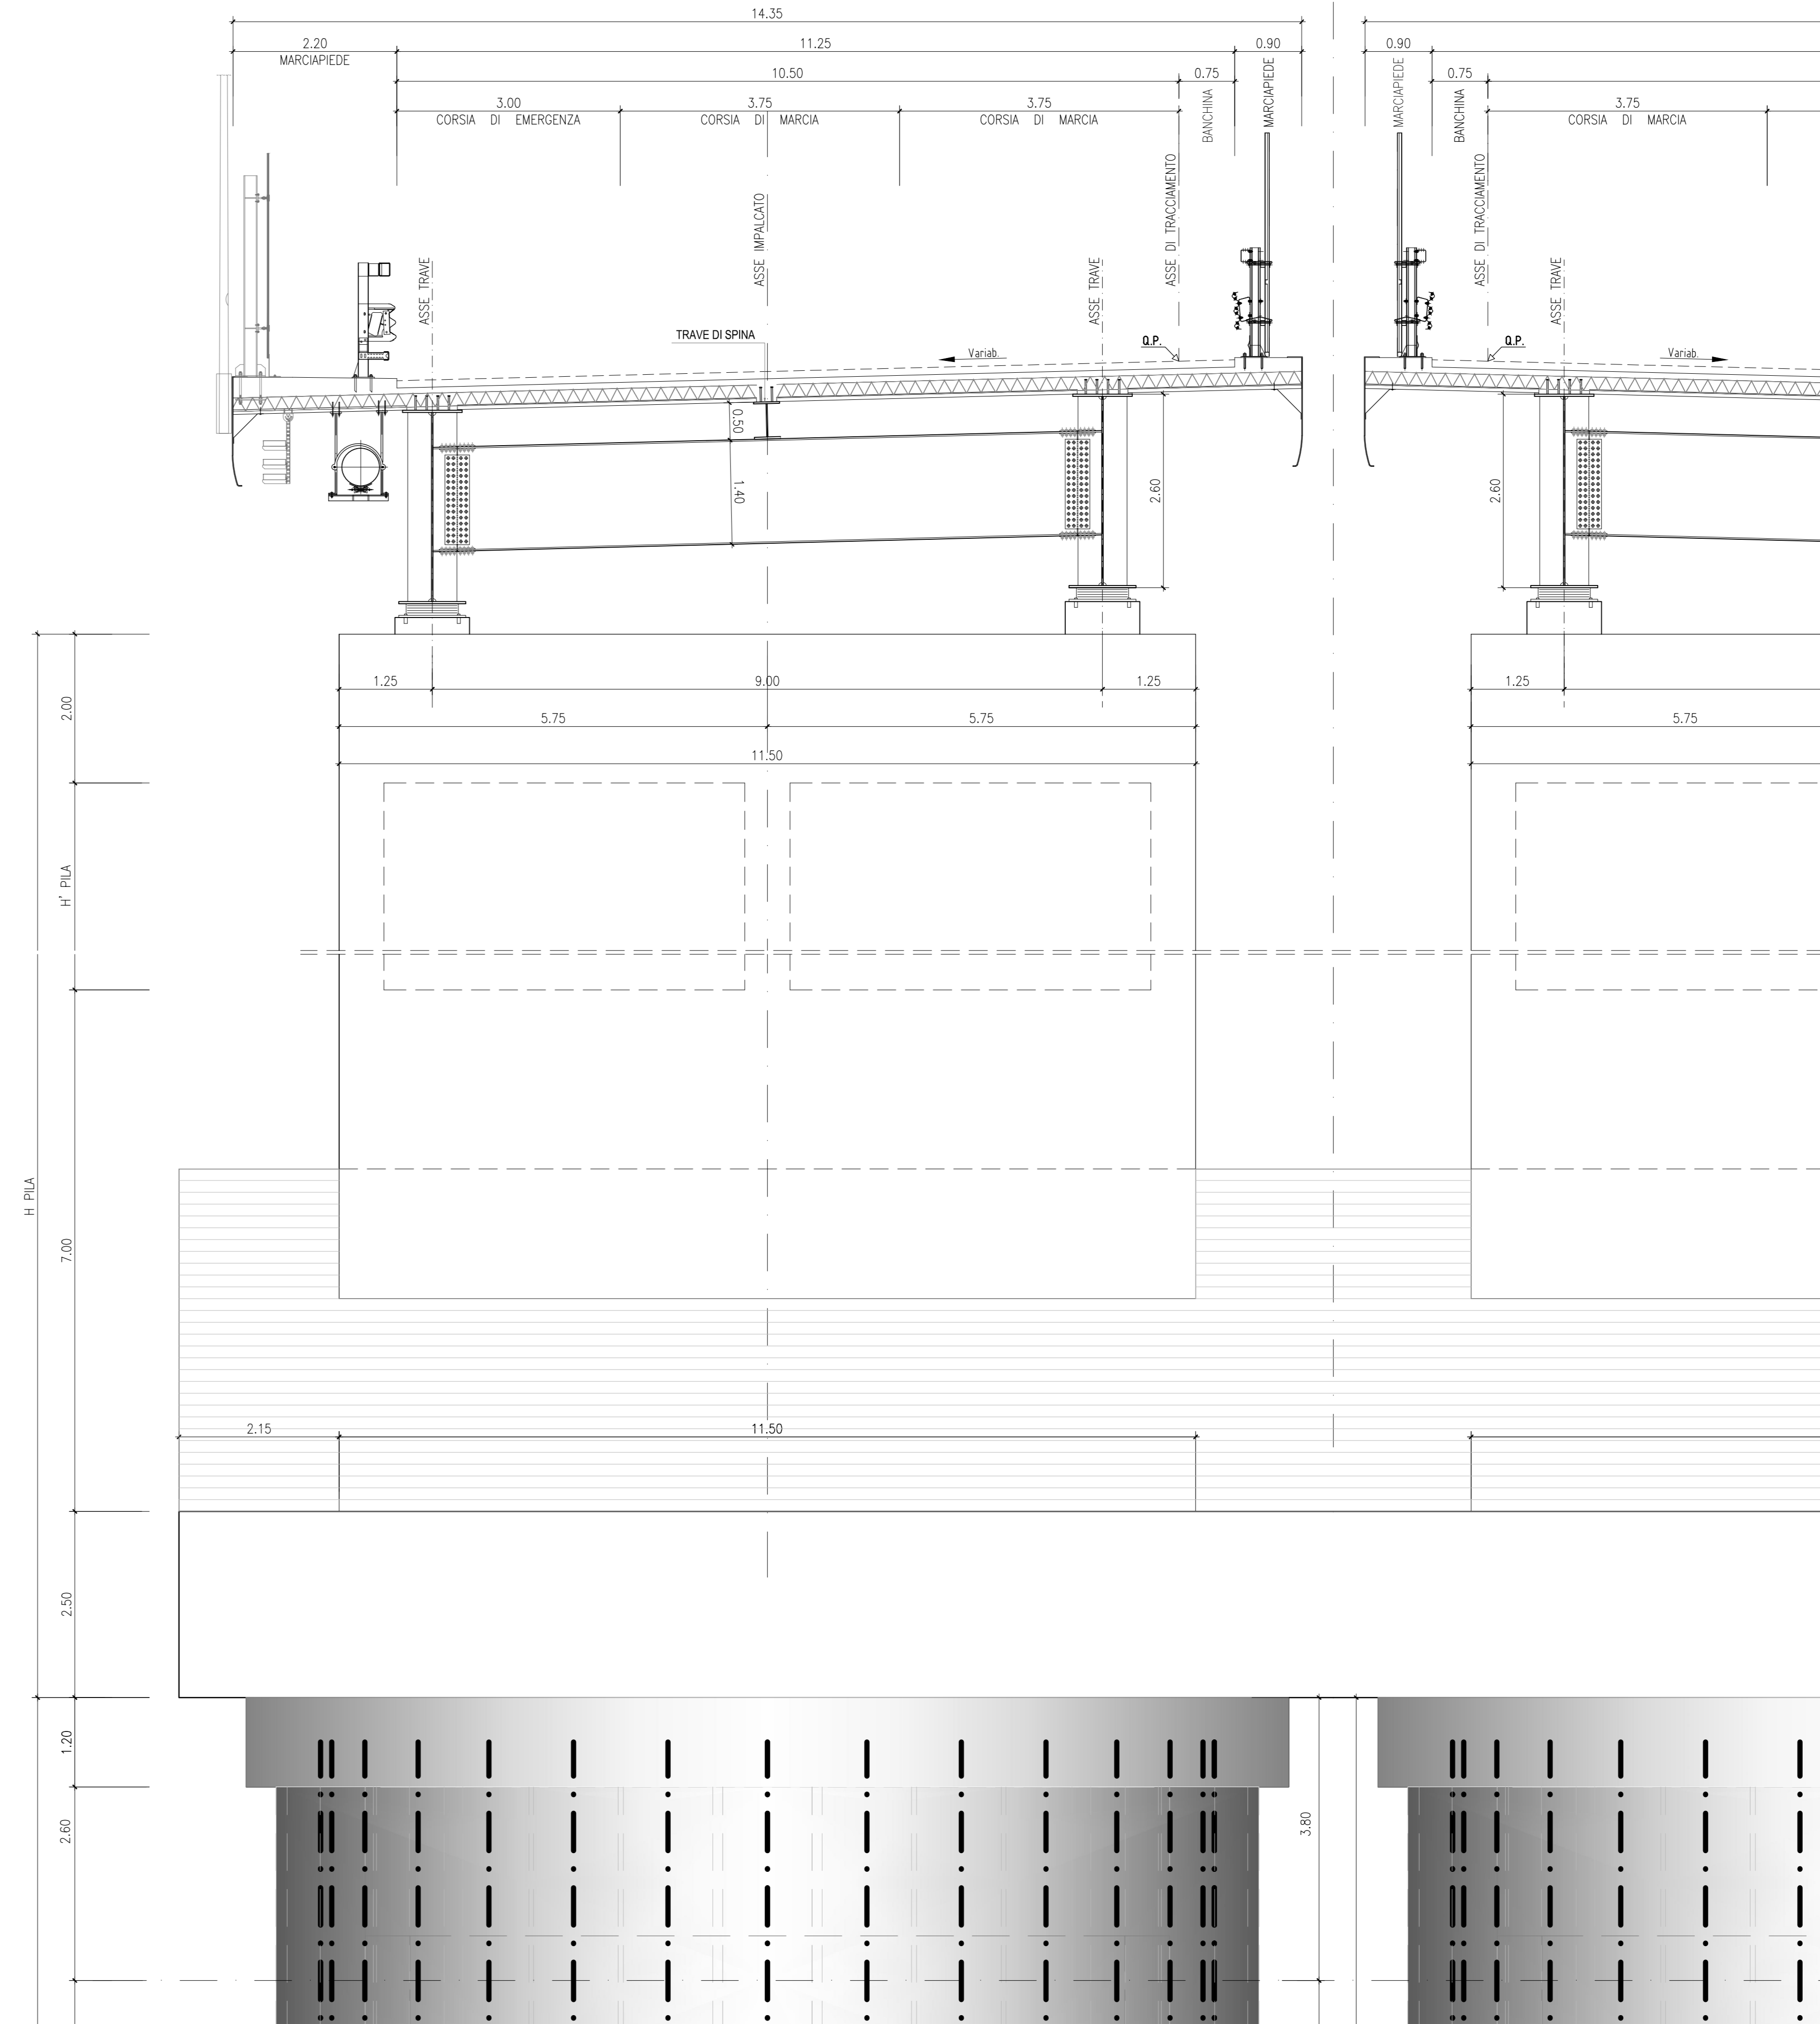

KEY PLAN OPERE

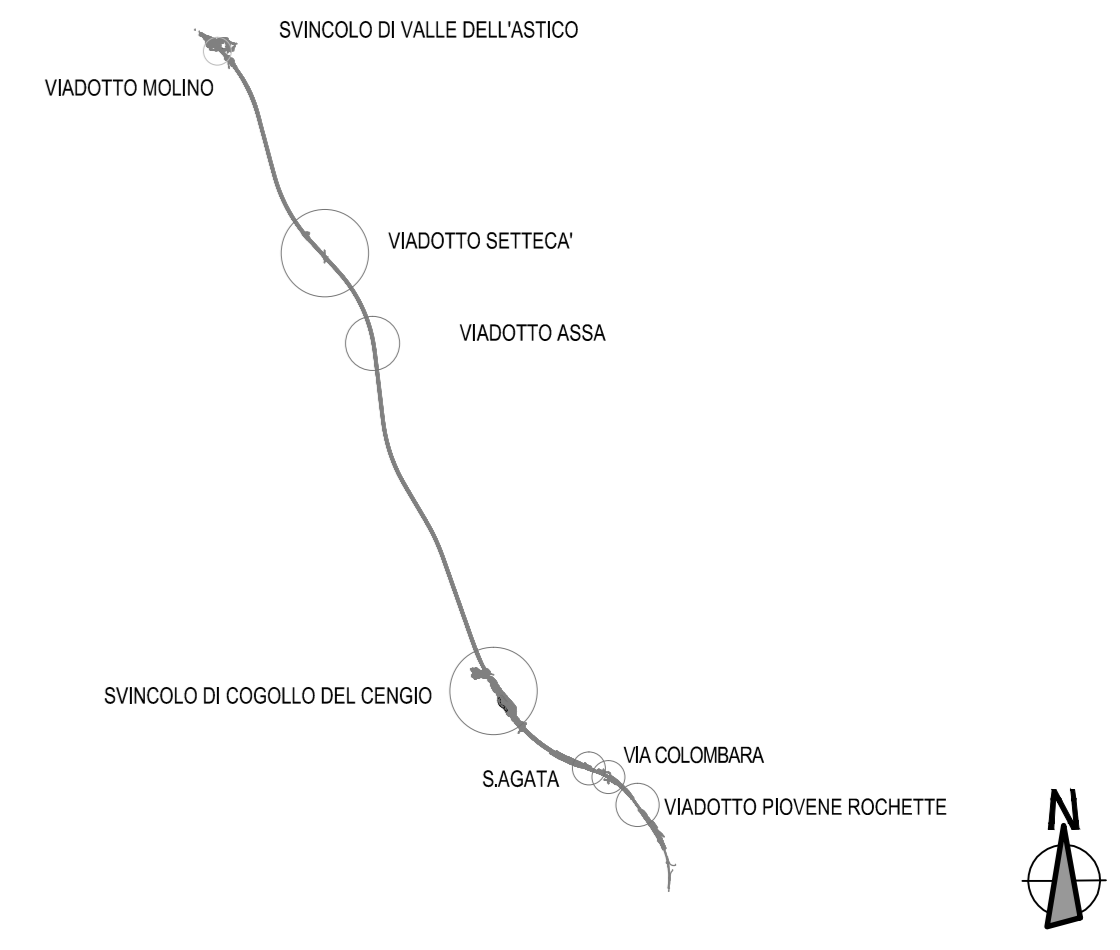

NOTA:
PER LA TABELLA MATERIALI SI RIMANDA ALL'ELABORATO:
J16L1_07_00_01_001_0101_0PD_02.dwg - OPERE D'ARTE MAGGIORI
J16L1_08_00_01_001_0101_0PD_02.dwg - OPERE D'ARTE MINORI



Autostrada Brescia Verona Vicenza Padova SpA
Via F.lli Gallo 71 - 37135 Verona
Tel. 0458272222 Fax 0458200091 Casella Postale 46004 www.autospad.it
AREA COSTRUZIONI AUTOSTRADALI



AUTOSTRADA VALDASTICO A31 NORD

1° LOTTO Piovene Rocchette - Valle dell'Astico

PROGETTO DEFINITIVO

COMMITTENTE	CUP
S.p.A. AUTOSTRADA BRESCIA VERONA VICENZA PADOVA Area Costruzioni Autostradali	G2181/3006/60005
CAPO COMMITTENTE PER LA PROGETTAZIONE Dott. Ing. Gabriella Costantini	WBS
	B53A00101
	COMMESSA
	01R1

PRESTATORE DI SERVIZI: CONSORZIO RAETIA RAPPRESENTANTE: Dott. Ing. Alberto Scotti	RESPONSABILE DELL'INTEGRAZIONE TRA LE PRESTAZIONI SPECIFICHE TechniSpa - Dott. Ing. Andrea Rensu	PROGETTAZIONE:  Il Responsabile Dott. Ing. Stefano Lugi Pressati
--	--	--

ELABORATO: **OPERE D'ARTE MAGGIORI**
Opere d'arte: ponti e viadotti
Parte generale
Tipologico pile viadotti

Rev.	Data	Descrizione	Redazione	Controllo	Approvazione	SCALA:
01	07/01	PRIMA EMISSIONE	ITIPROGETTI-MAGGIORI	M. SORISE	SILIOSANTI	1:50
02	01/01	REVISIONE PER VERIFICA	ITIPROGETTI-MAGGIORI	M. SORISE	SILIOSANTI	
03	01/01	PRELIMINARE D'ESECUZIONE	ITIPROGETTI-MAGGIORI	M. SORISE	SILIOSANTI	

Progressivo: **07 01 01 001 0101 0PD 02**

IL PRESENTI DOCUMENTI NON SONO VERBALE CORRETO E REDATTO IN UNO DEI MODOI PREVISTI DAL D.L. 56/2001. IL DOCUMENTO NON HA VALORE LEGALE. 