


SEZIONE LONGITUDINALE CARREGGIATA SUD VIADOTTO PIOVENE SCALA 1:500

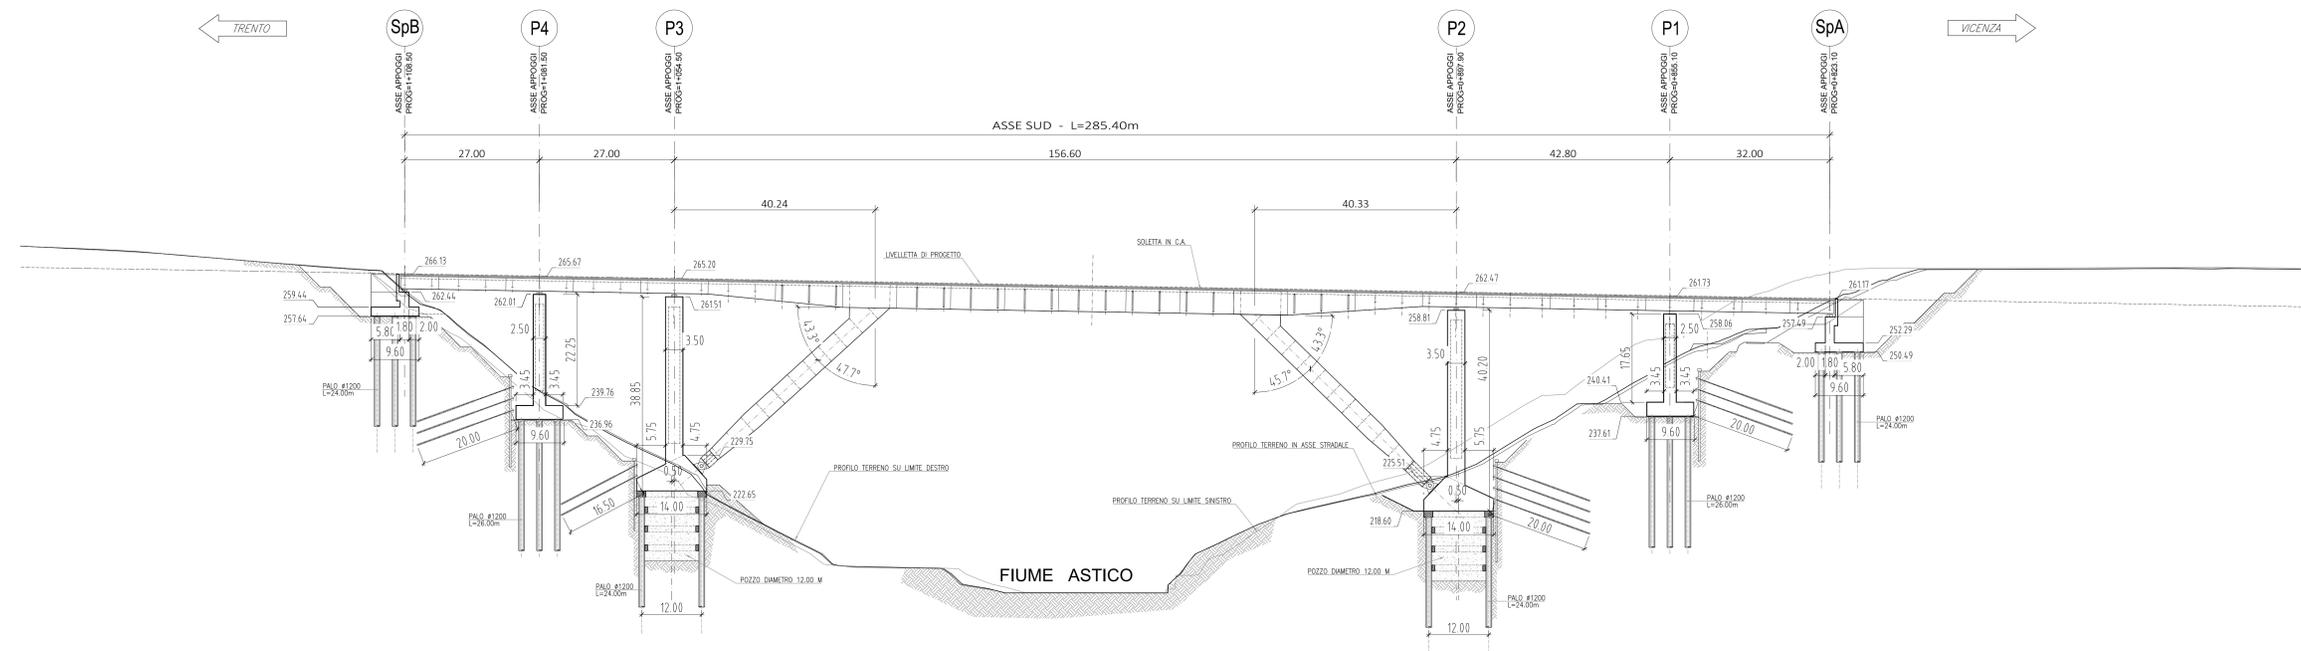

VOLUMI DI SCAVO	
- SCAVO DI SBANCAMENTO:	13648,19 mc
- SCAVO A SEZIONE OBBLIGATA:	1550,82 mc
- SCAVO A SEZIONE OBBLIGATA-POZZO:	2783,42 mc



Autostrada Brescia Verona Vicenza Padova SpA
Via Flavio Gioia 71 - 37135 Verona
Tel. 0465722222 Fax 0465200011 Casella Postale 46048 www.autodis.it
AREA COSTRUZIONI AUTOSTRADALI



AUTOSTRADA VALDASTICO A31 NORD

1° LOTTO Piovene Rocchette - Valle dell'Astico

PROGETTO DEFINITIVO

COMMITTENTE
A31 S.p.A. AUTOSTRADA BRESCIA VERONA VICENZA PADOVA
Area Costruzioni Autostradali

CAPO COMMISSA
PER LA PROGETTAZIONE
Dot. Ing. Gabriele Galantini

PRESTATORE DI SERVIZI
CONSORZIO RAETIA
RAPPRESENTANTE: Dott. Ing. Alberto Scotti

PROGETTAZIONE:
Dott. Ing. Alberto Scotti

ELABORATO: OPERE D'ARTE MAGGIORI
Opere d'arte: ponti e viadotti
Viadotto Piovene
Pianta fondazioni e Sezione Longitudinale Asse Sud

Progresso:
07 01 02 008 02

Rev. Data Descrizione Reazione Controllo Approvazione SCALA: 1:500

Rev.	Data	Descrizione	Reazione	Controllo	Approvazione	SCALA:
01	07/01/2011	PRIMA EMISSIONE	DR PROGETTI - PERUCCHI	MR SORSE	SL POSSATI	1:500
02	07/01/2011	MODIFICHE PER VERIFICA	DR PROGETTI - PERUCCHI	MR SORSE	SL POSSATI	1:500
03	07/01/2011	RECUPERO OSSERVAZIONI	DR PROGETTI - PERUCCHI	MR SORSE	SL POSSATI	1:500