




FASE 1

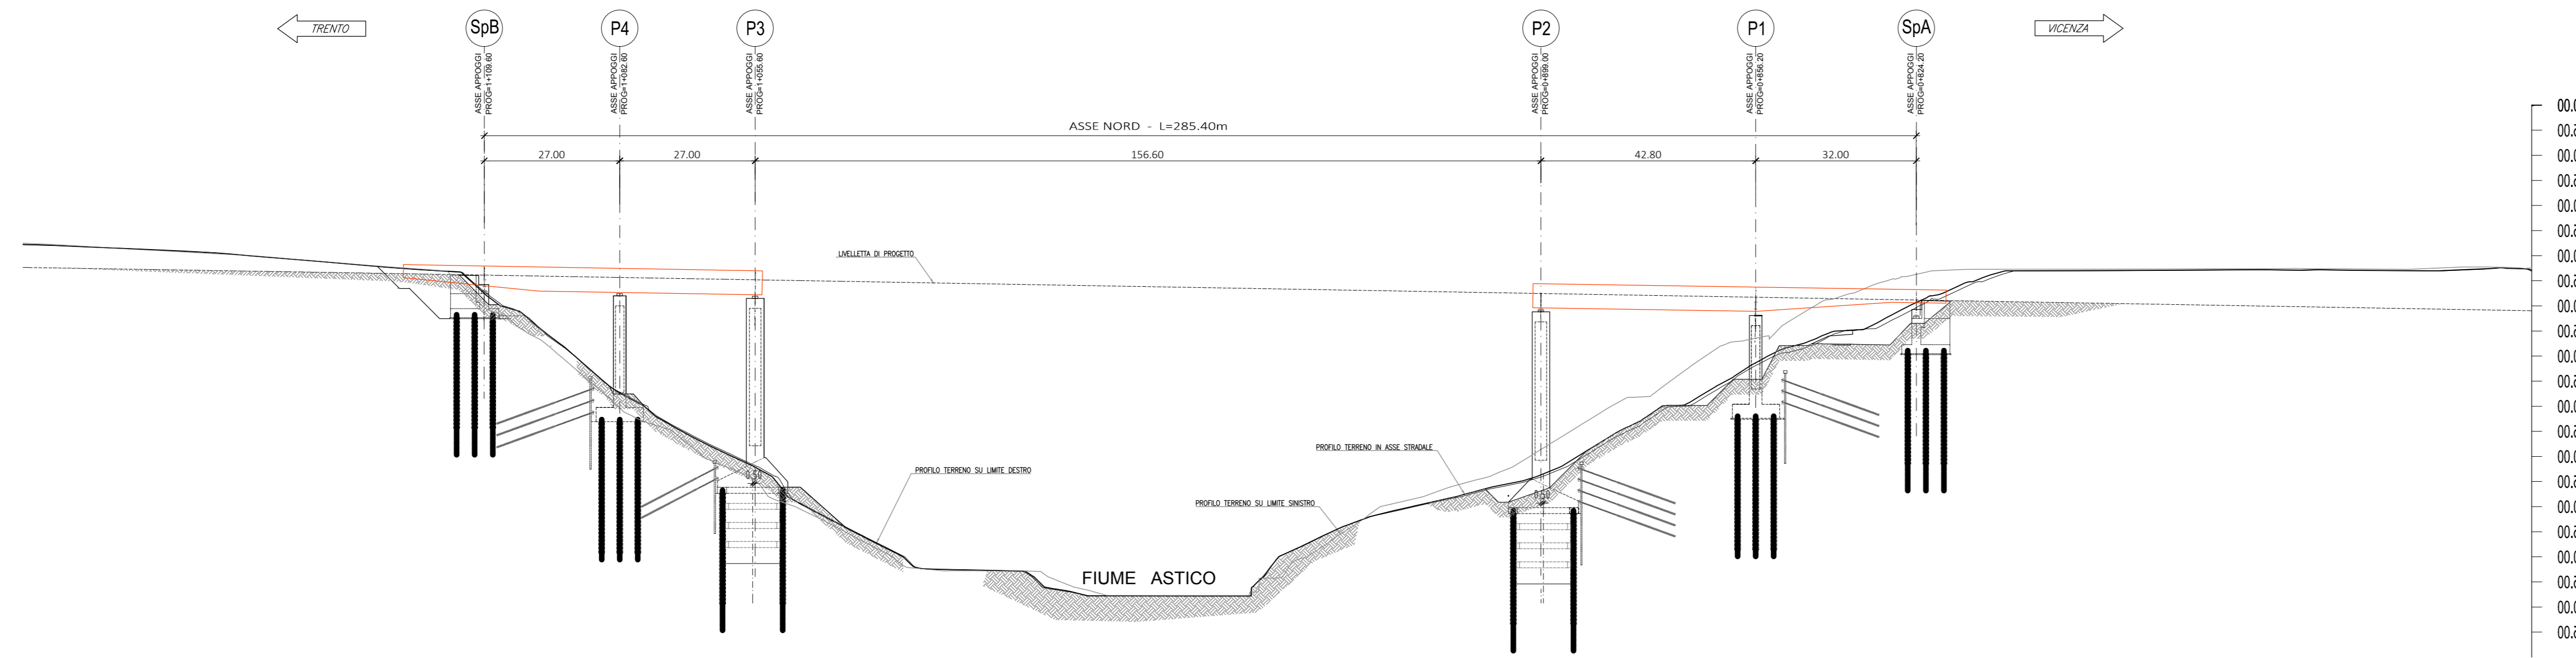



FASE 2

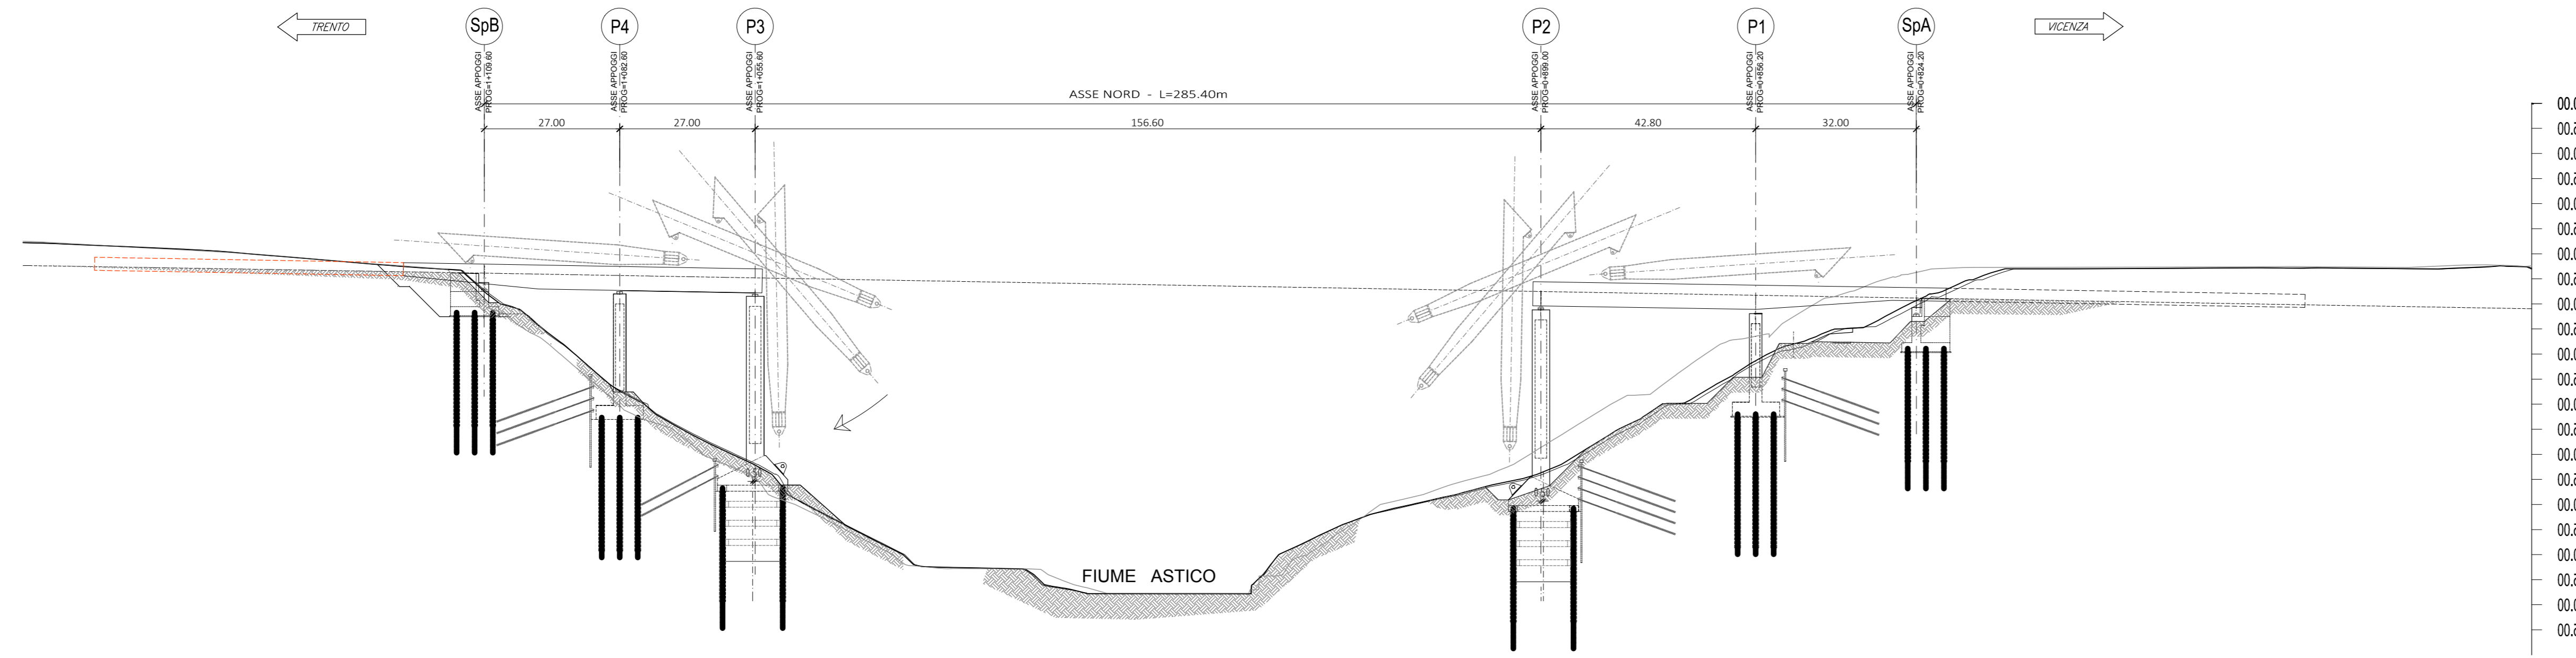

FASE 3

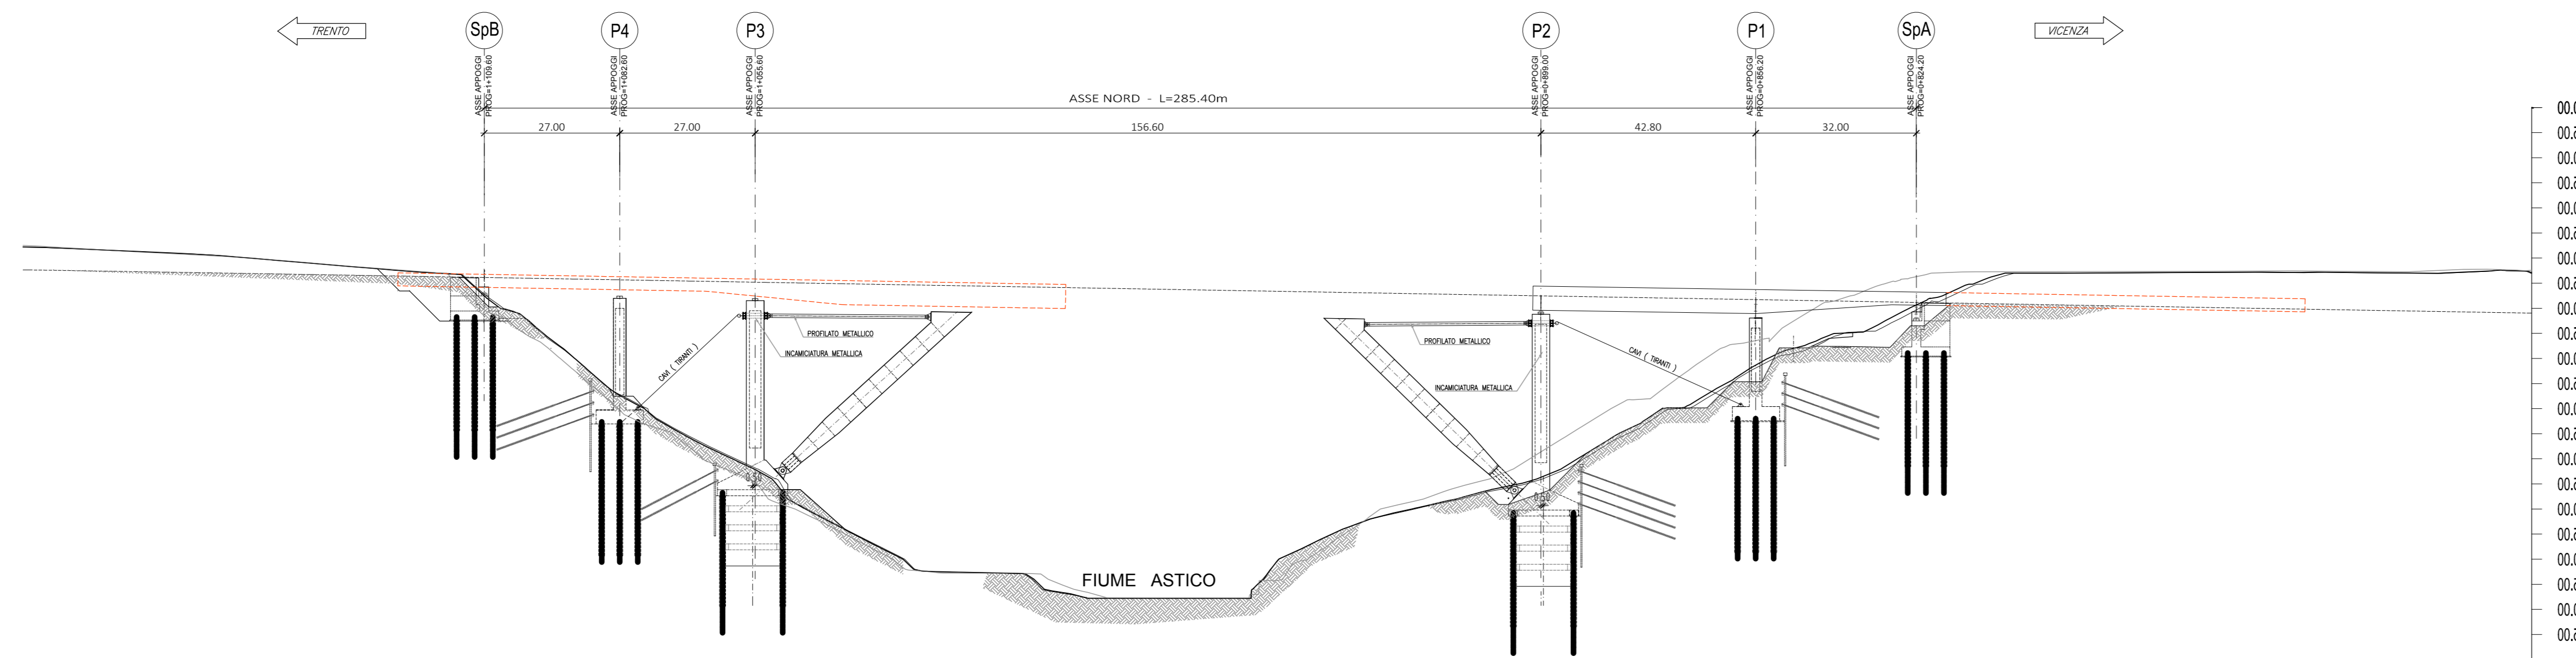

FASE 4

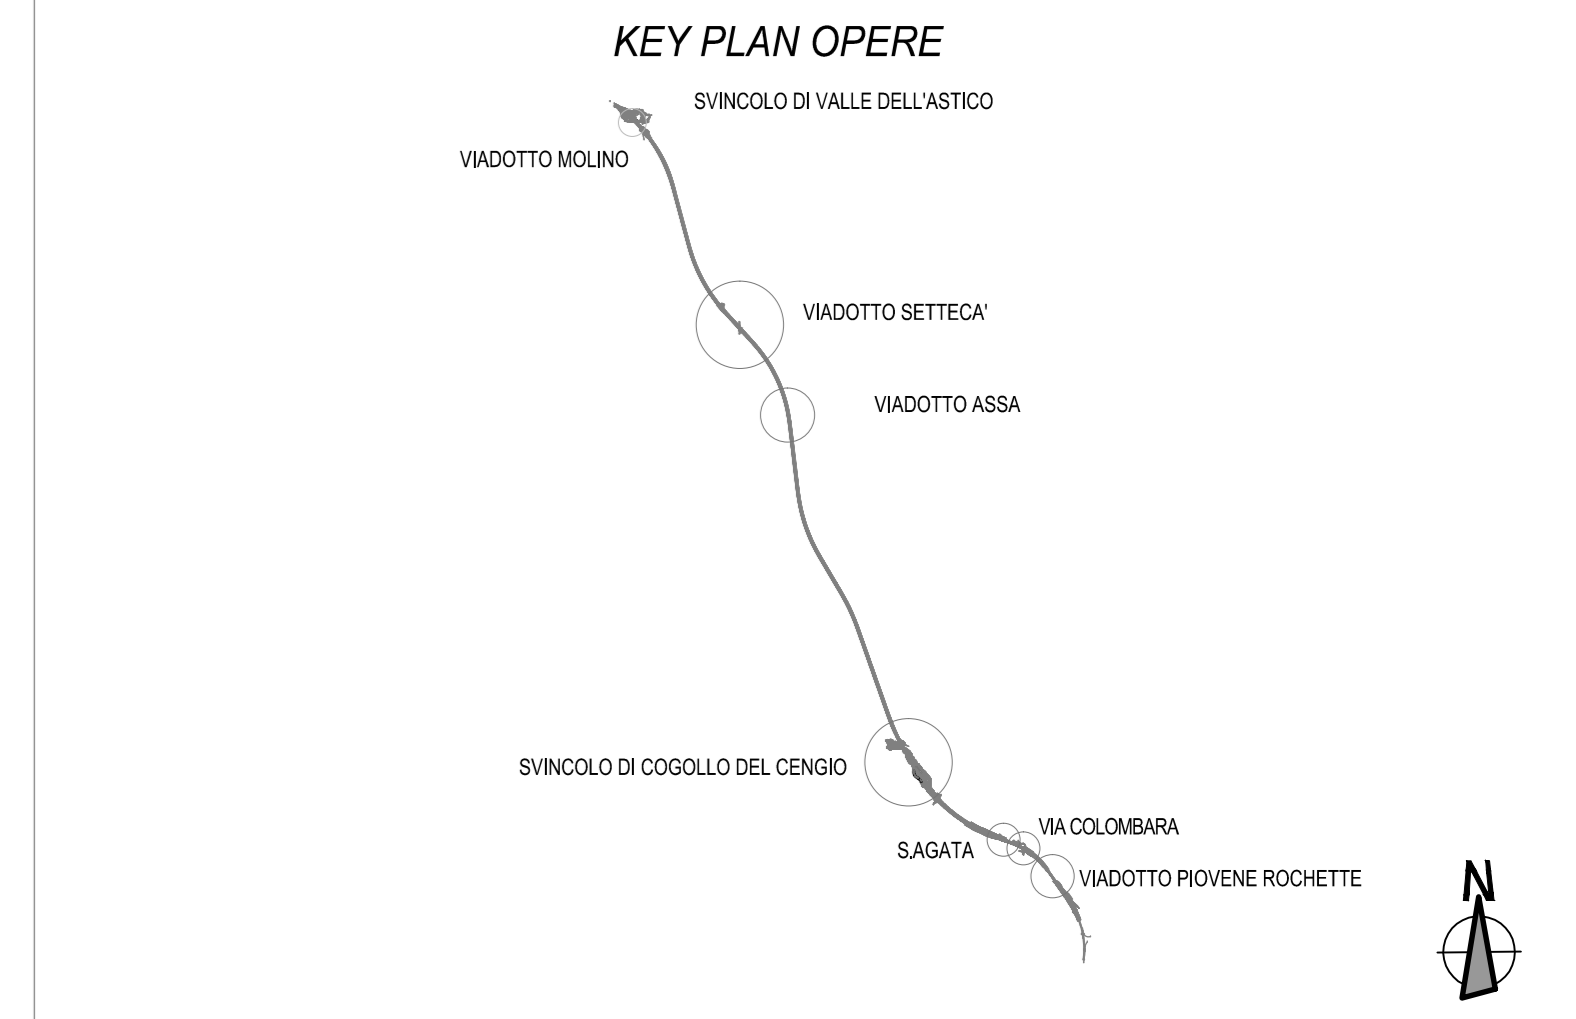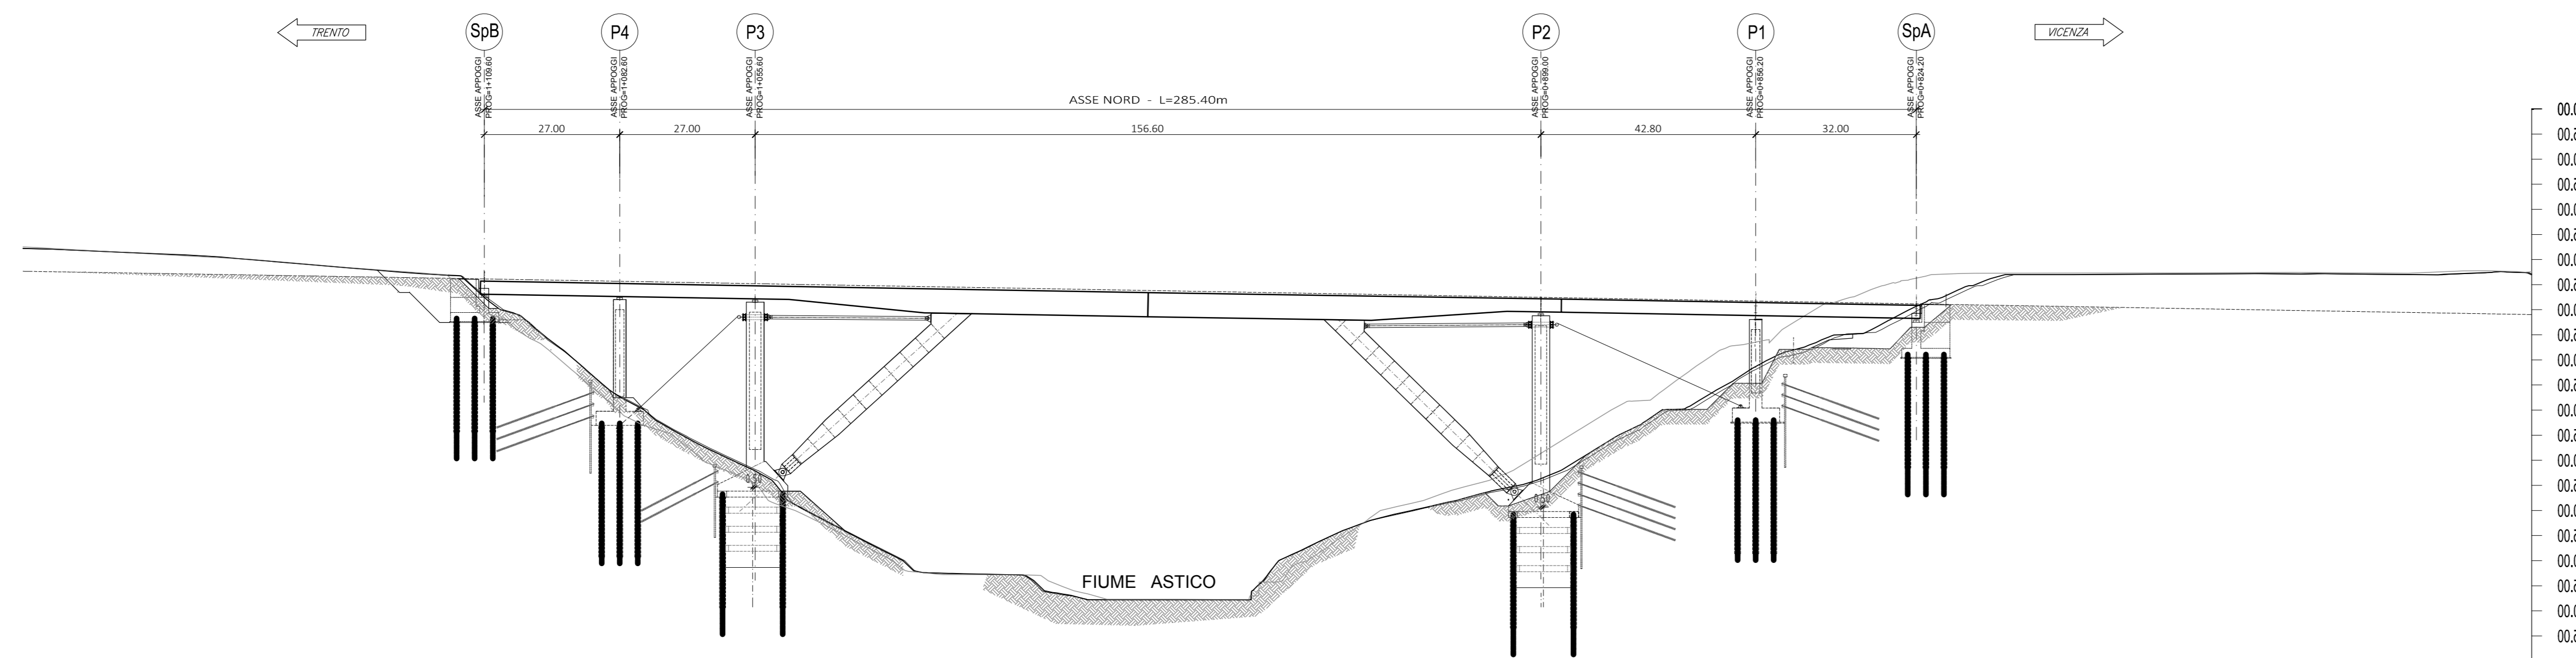

AUTOSTRADA VALDASTICO
A31 NORD
1° LOTTO
Piovene Rocchette - Valle dell'Astico

PROGETTO DEFINITIVO

COMMITTENTE: **AUTOSTRADA S.p.A.** Area Costruzioni Autostradali

PRESTATORE DI SERVIZI: **CONSORZIO RAETIA**

ELABORATO: **OPERE D'ARTE MAGGIORI**
Opere d'arte: ponti e viadotti
Viadotto Piovene
Fasi costruttive

CIP: 0201 3006 6005
MIS: RES/ANLI
COMMESSA: 0161

CAPO COMMISSA: **Ing. Gabriele Costantini**

PROGETTAZIONE: **Ing. Alberto Scotti**

PROGRESSO: **07 01 02 018 02**

Rev.	Data	Descrizione	Redazione	Controllo	Approvazione	ESCALA: 1:1000
01		PRIMA EMISSIONE	ING. PROGETTA - PERUCCHI	M. SORISE	AL. POSSATI	NOME FILE: J16L1_07_01_02_018_0101_OPD_02.dwg
02		MODIFICAZIONE PER VERIFICA	ING. PROGETTA - PERUCCHI	M. SORISE	AL. POSSATI	DI PROG. RS DI U. RES
03		RECUPERO OSSERVAZIONI	ING. PROGETTA - PERUCCHI	M. SORISE	AL. POSSATI	J16L1_07_01_02_018_0101_OPD_02