



SEZIONE TRASVERSALE A-A VIADOTTO PIOVENE SCALA 1:50

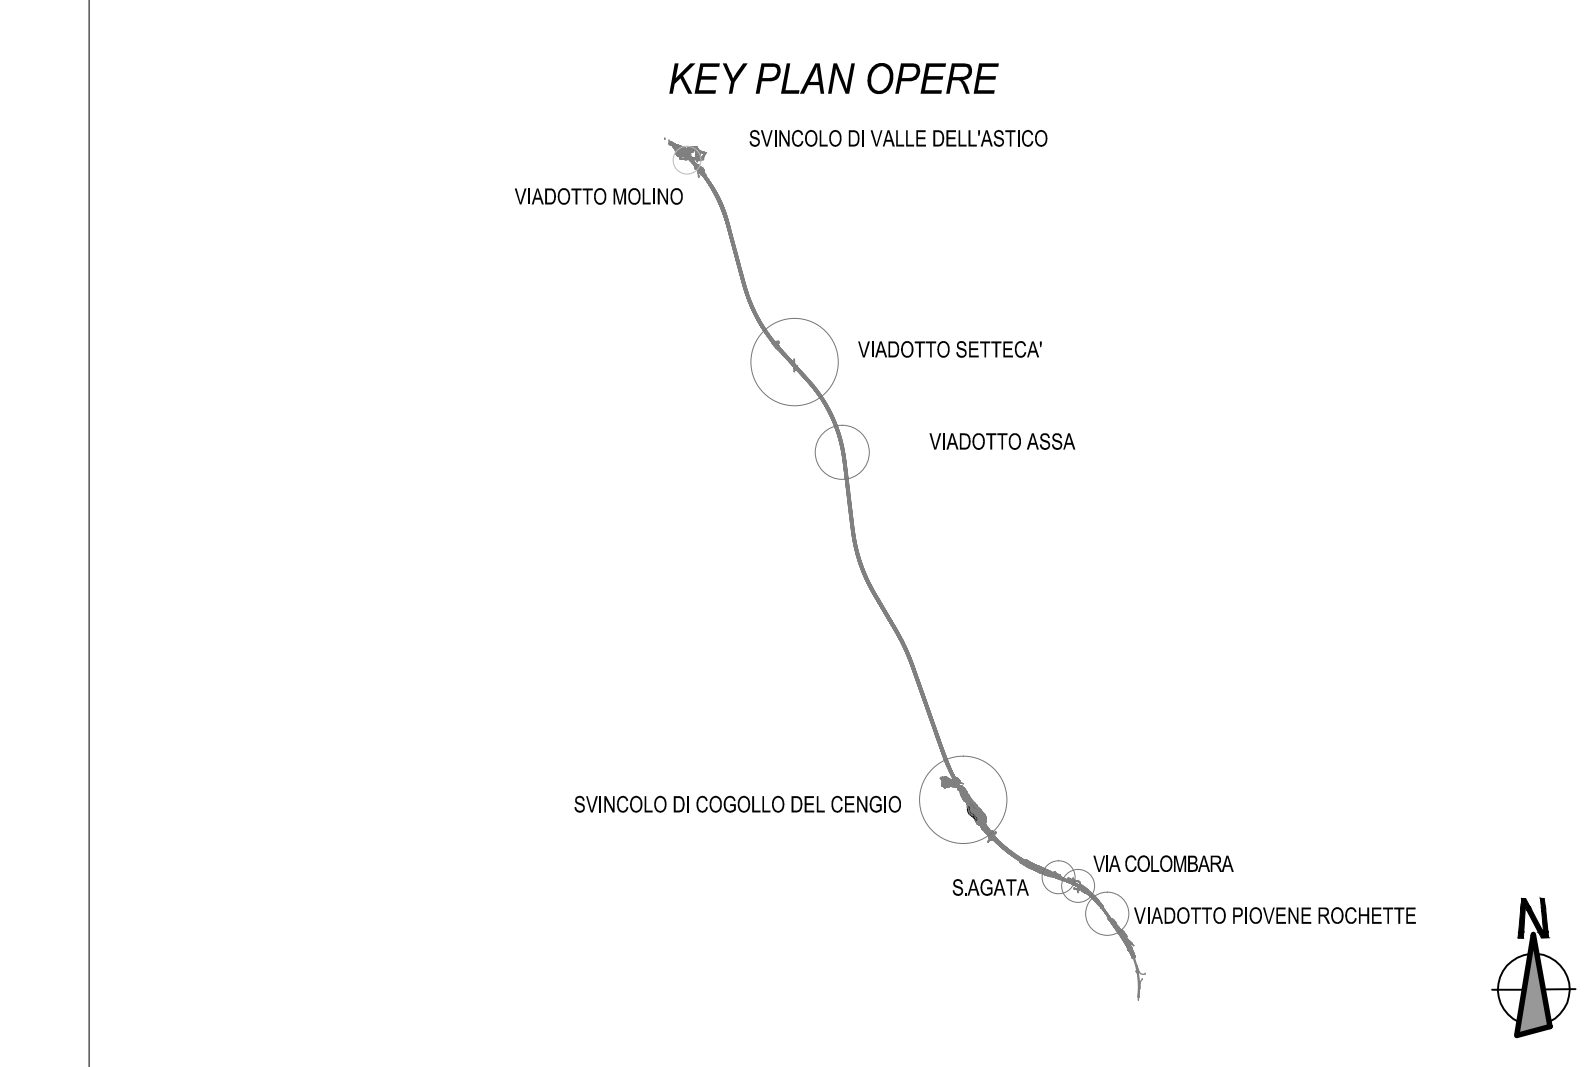

NOTA
PER LA TABELLA MATERIALI SI RIMANDA ALL'ELABORATO
J16L_07_00_01_001_0101_IPD_02.dwg - OPERE D'ARTE MAGGIORI
J16L1_08_00_01_001_0101_IPD_02.dwg - OPERE D'ARTE MINORI

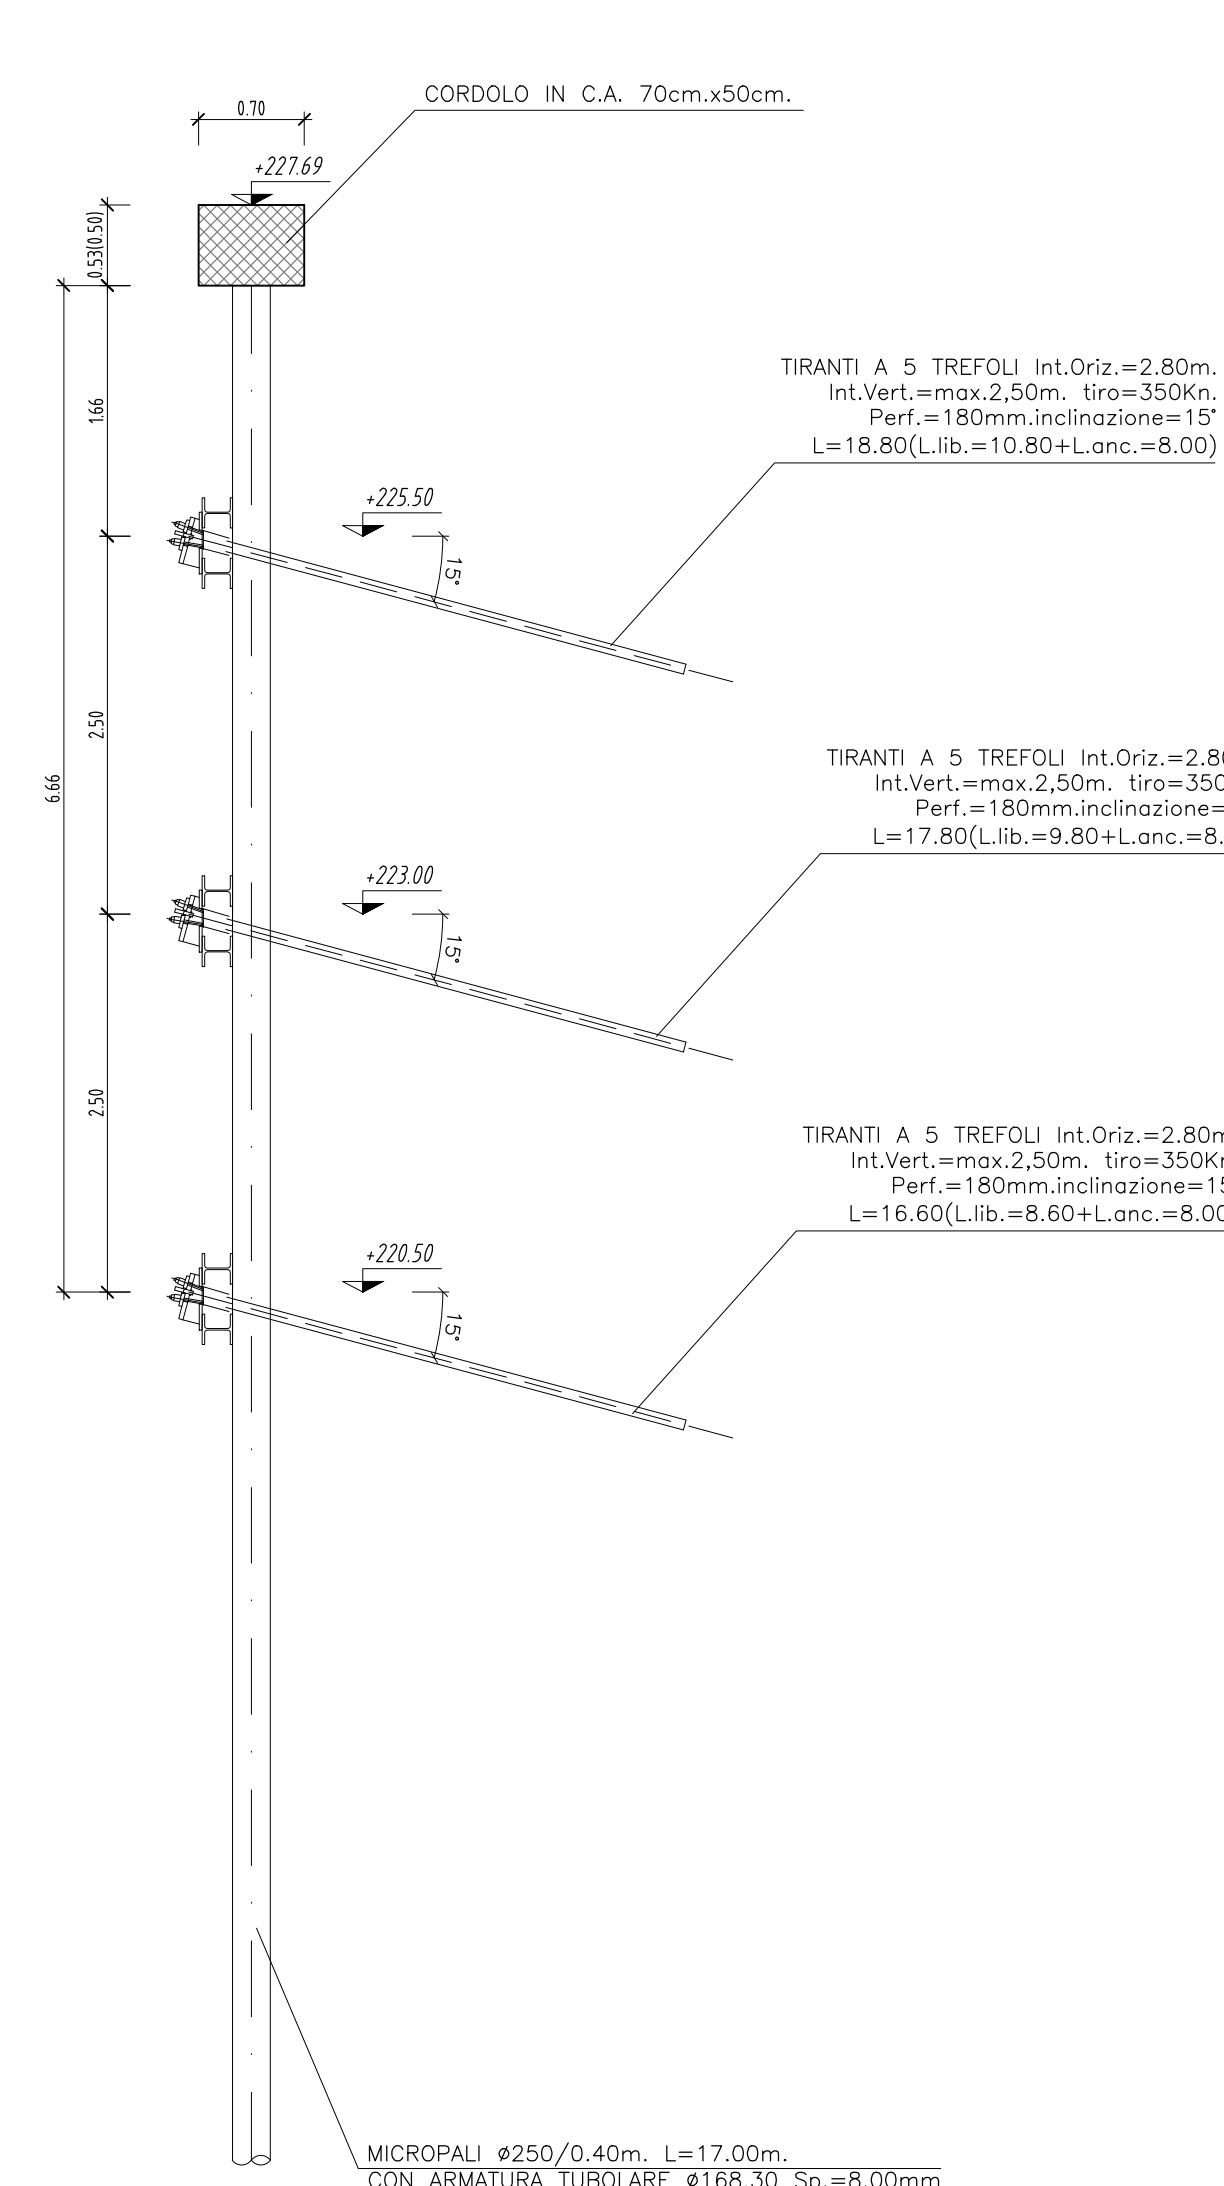

Autostada Brescia Verona Vicenza Padova SpA
Via F.lli D'Adda 71 - 37139 Verona
tel. 0475222 Fax 0475221001 - Casella Postale 46000
www.aliotstrada.it
AREA COSTRUZIONI AUTOSTRADALI



AUTOSTRADA VALDISTICO A31 NORD

1° LOTTO Piovone Rocchette - Valle dell'Astico

CUP: C0813006.6005		ESATURALI	
WBS: 01.01.01		COMMESSA	

COMMITTENTE: S.p.A. AUTOSTRADA BRESCIA VERONA VICENZA PADOVA
Area Costruzioni Autostradali






ELABORATO: OPERE D'ARTE MAGGIORI
Opere d'arte: ponti e viadotti
Viadotto Piovone
Opere Provvisoria P16 P2

Progetto: 07 01 02 019 02

Rev.	Data	Descrizione	Redazione	Controllo	Approvazione	Scala:
0		RECUPERO/OSSERVAZIONI				1:100/50
1						