



PROFILO PARATIA PROVVISORIA PILA P3
VIADOTTO PIOVENE
SCALA 1:100

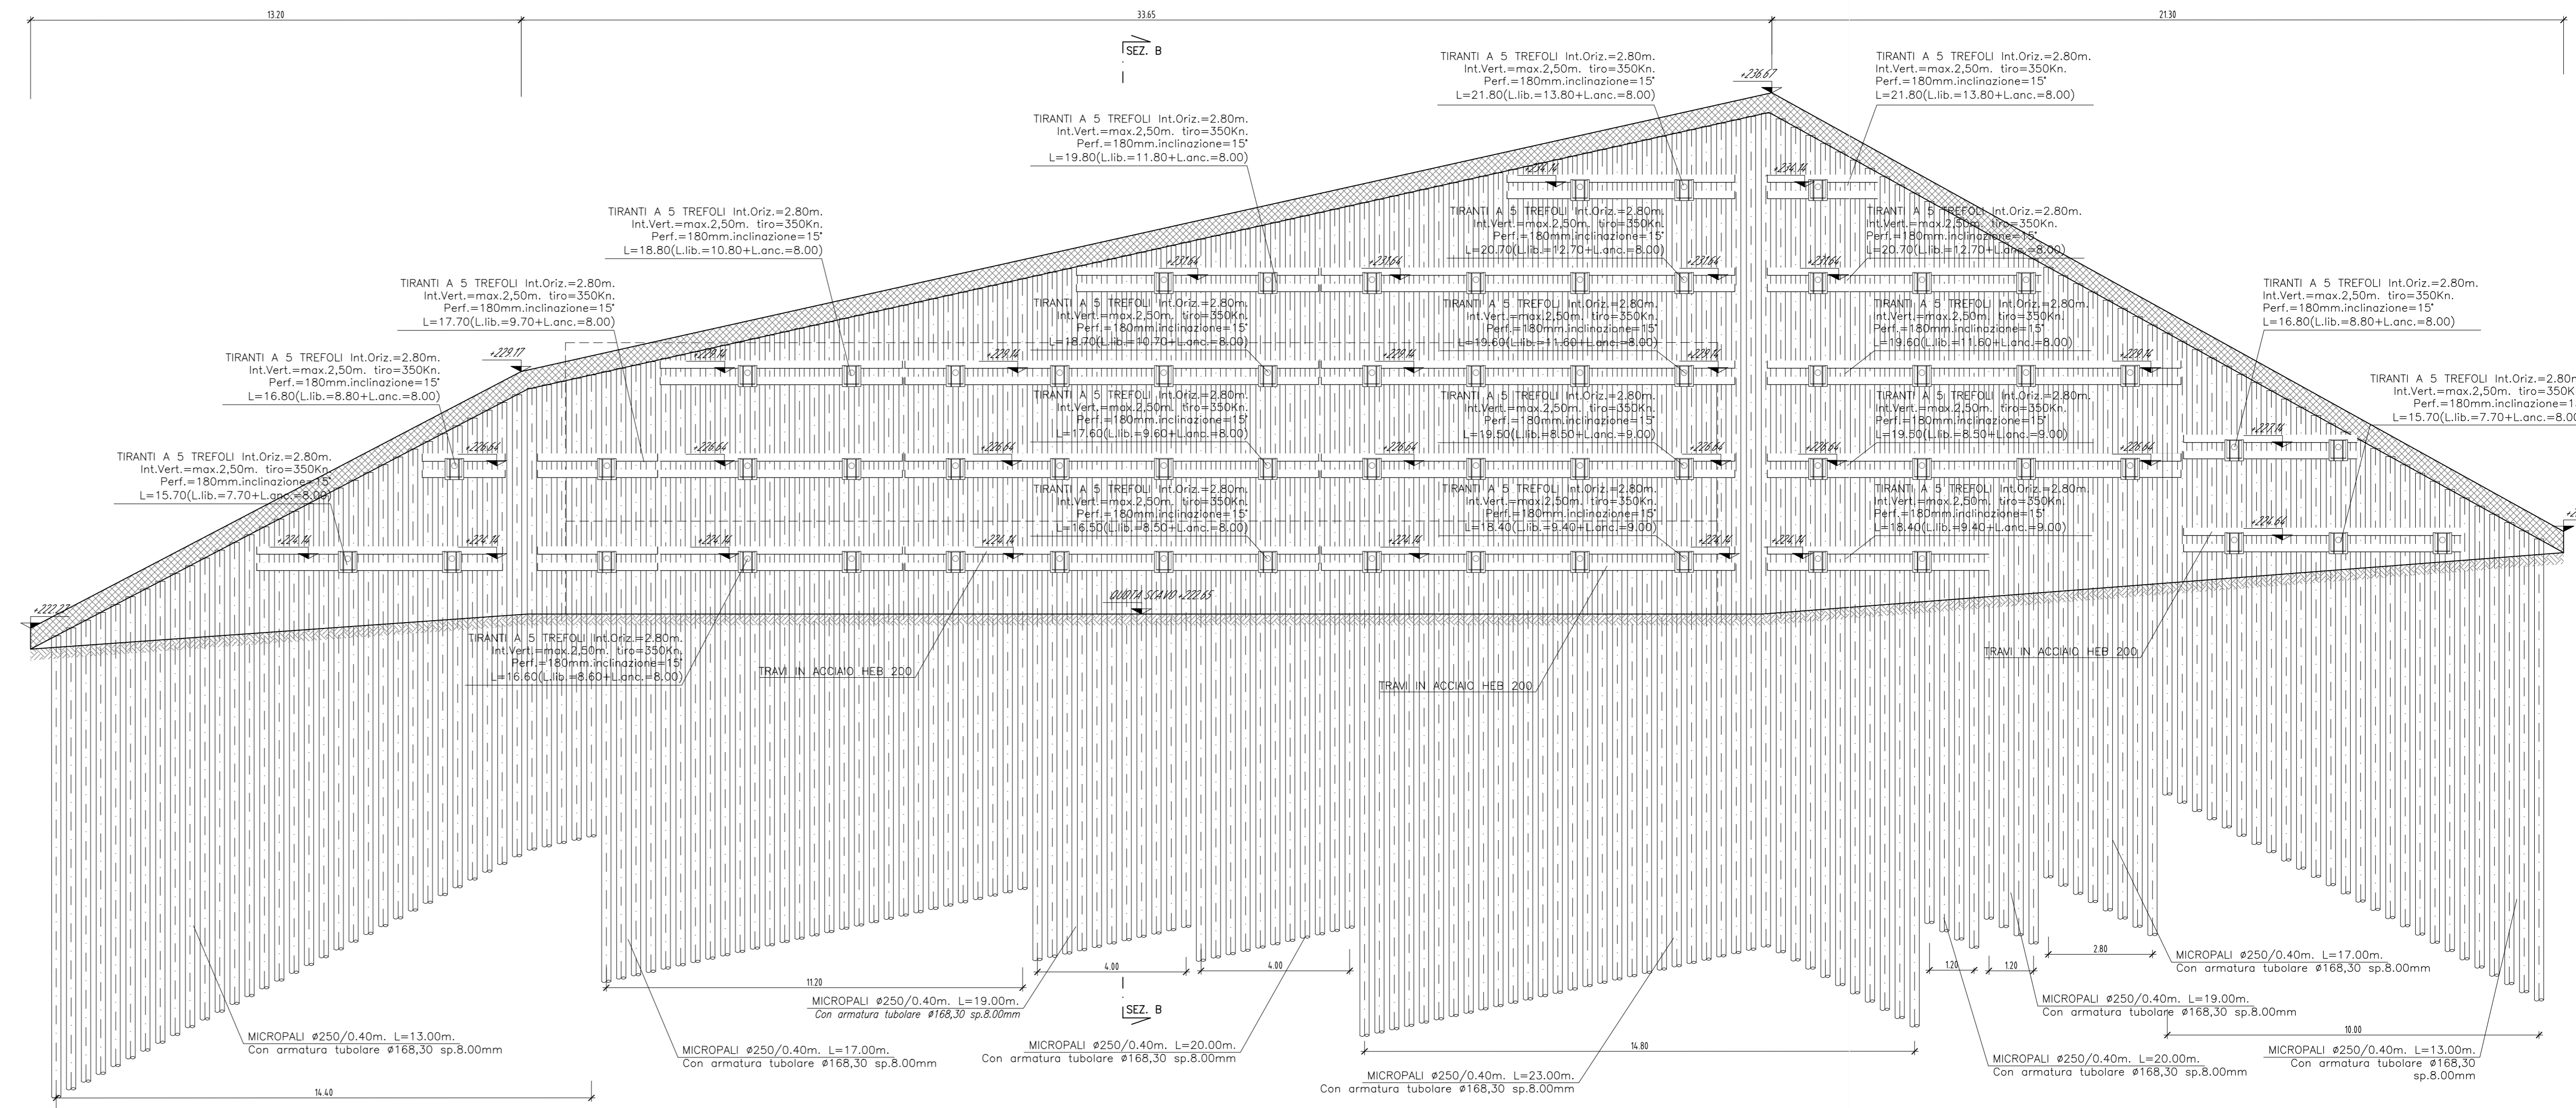

SEZIONE TRASVERSALE A-A
VIADOTTO PIOVENE
SCALA 1:30

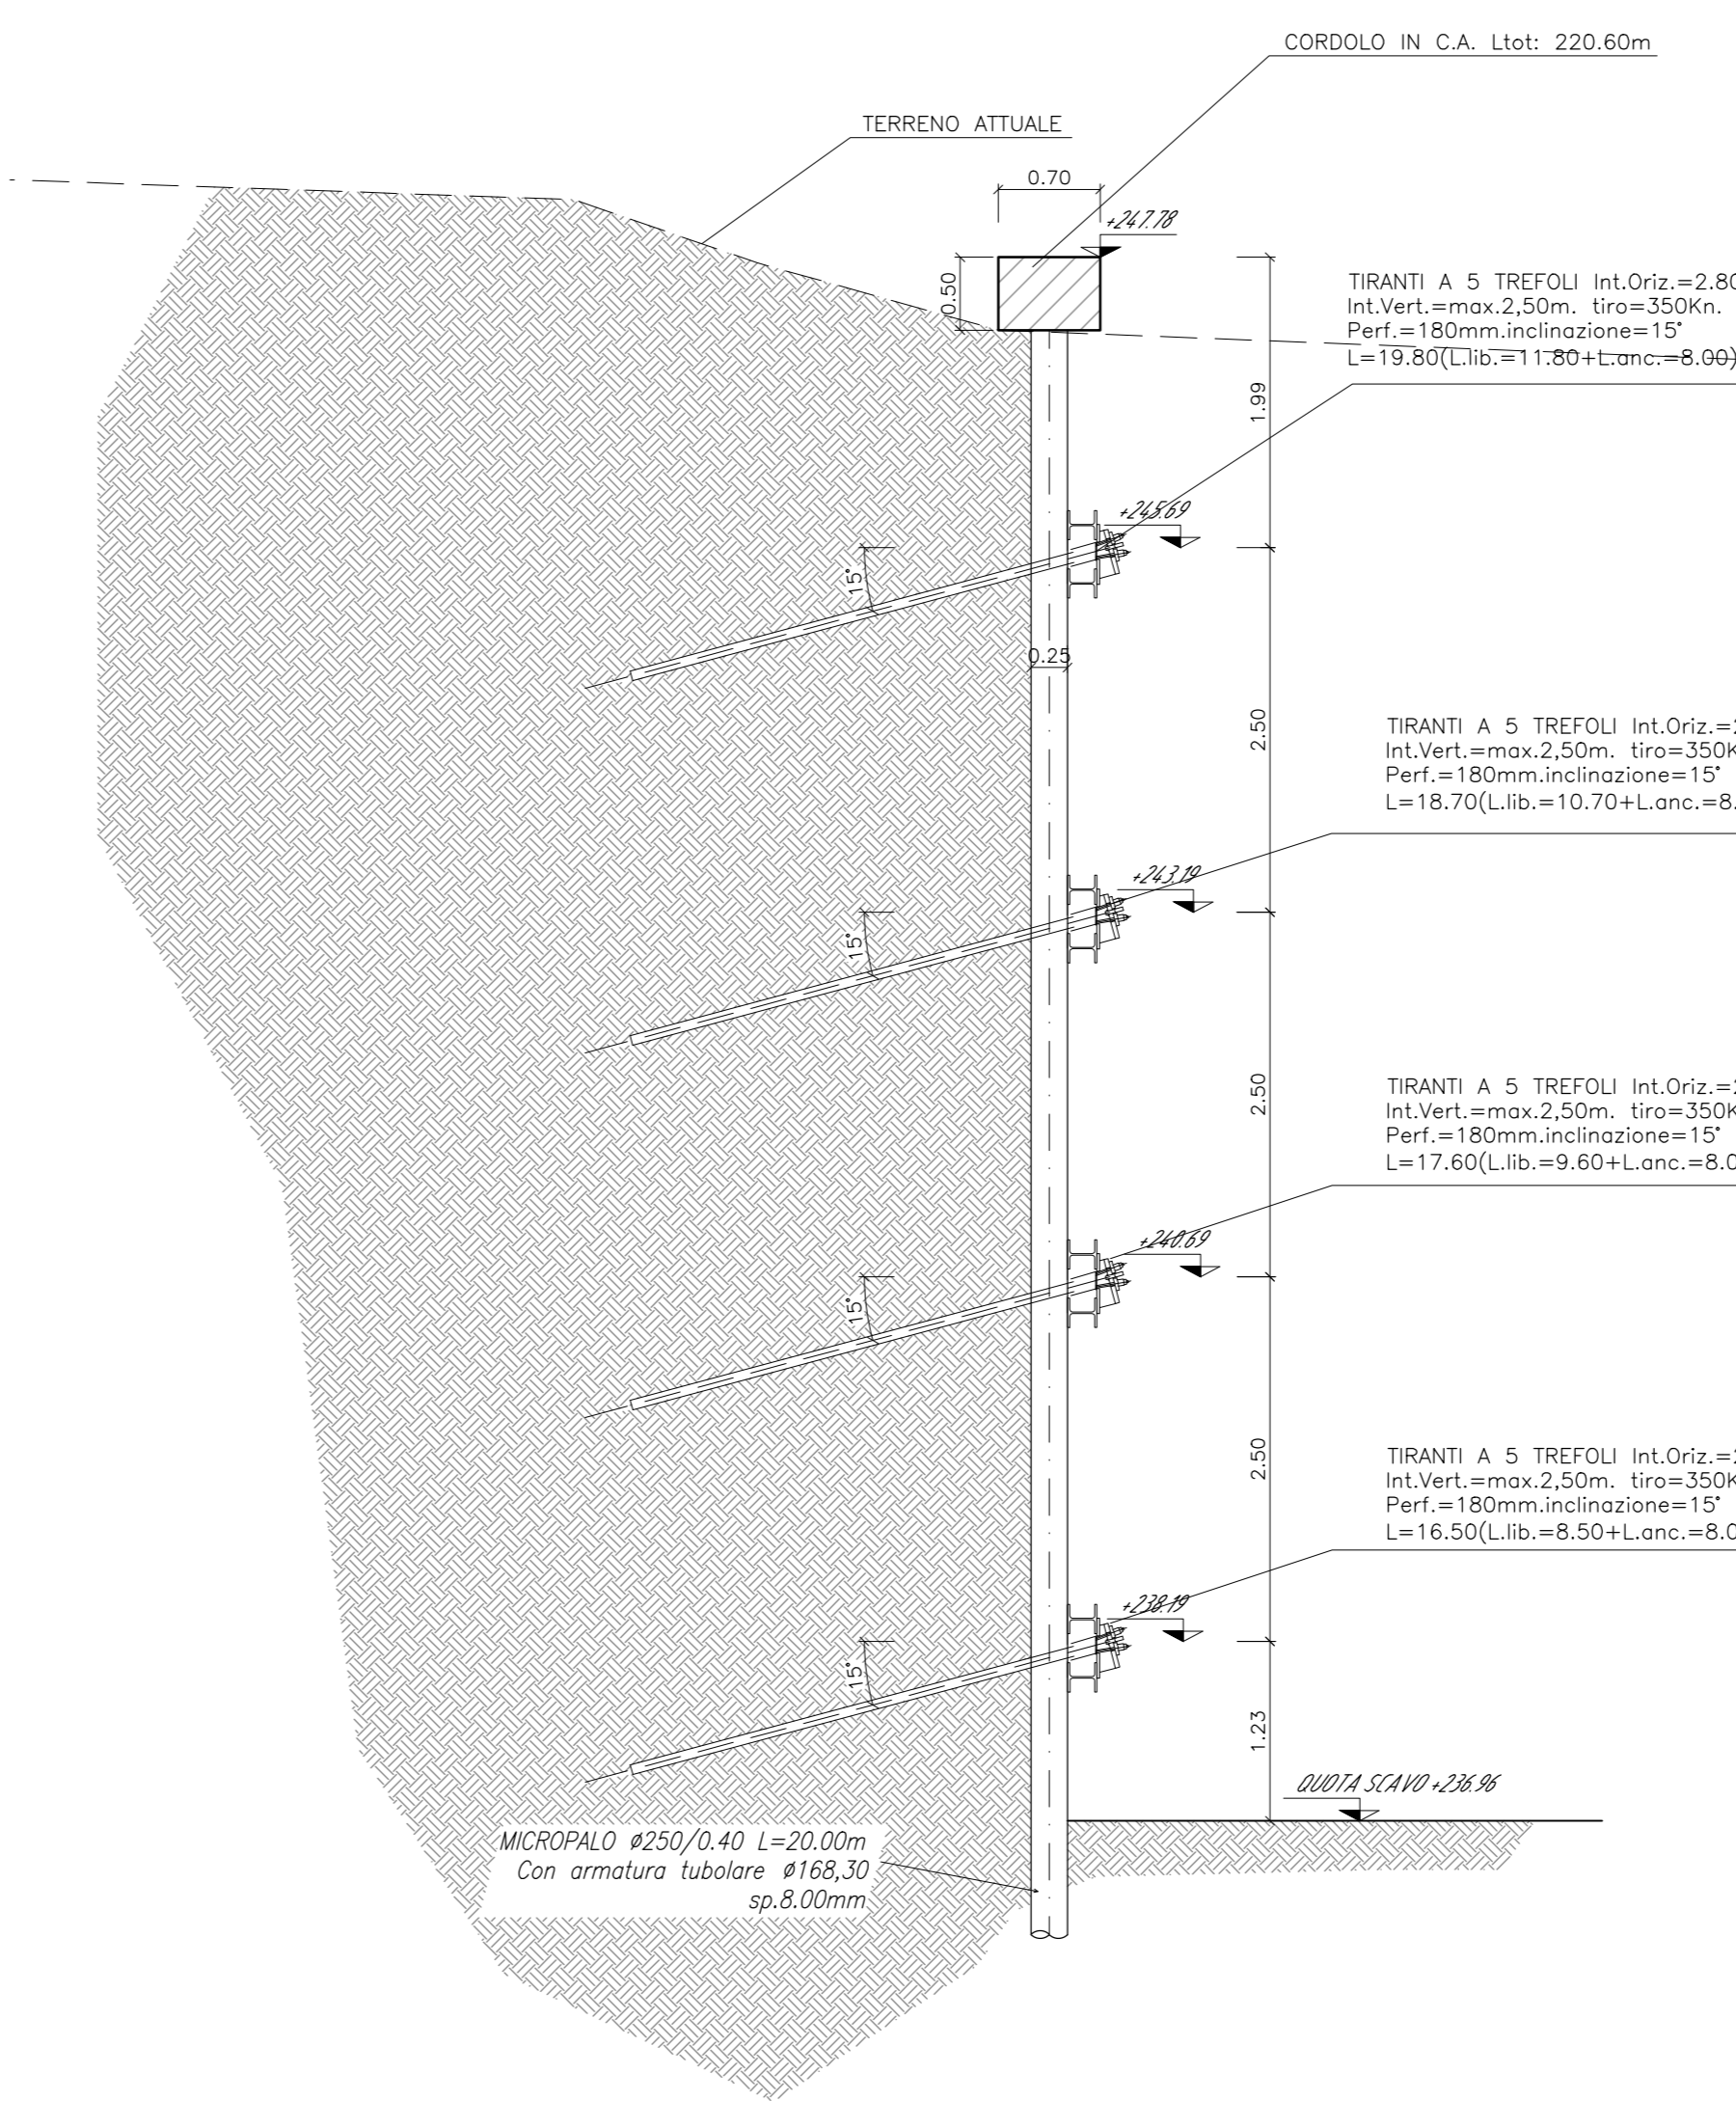

NOTA:
PER LA TABELLA MATERIALI SI RIMANDA ALL'ELABORATO:
J16L1_07_00_01_001_0101_OPD_02.dwg - OPERE D'ARTE MAGGIORI
J16L1_08_00_01_001_0101_OPD_02.dwg - OPERE D'ARTE MINORI

Autosstrada Brescia Verona Vicenza Padova SpA
Via Flavio Gioia 71 - 37135 Verona
Tel. 0465722222 Fax. 0465200011 Casella Postale 46040 www.autosstrada.it
AREA COSTRUZIONI AUTOSTRADALI

AUTOSTRADA VALDASTICO A31 NORD
1° LOTTO
Piovene Rocchette - Valle dell'Astico

PROGETTO DEFINITIVO

COMITENTE: **AUTOSTRADA BRESCIA VERONA VICENZA PADOVA**
S.p.A. AUTOSTRADA BRESCIA VERONA VICENZA PADOVA
Area Costruzioni Autostradali

CAPO COMITENTE: **PER LA PROGETTAZIONE**
Dot. Ing. Gabriele Costantini

PRESTATORE DI SERVIZI: **CONSORZIO RAETIA**
RAPPRESENTANTE: Dott. Ing. Alberto Scati

PROGETTAZIONE: **STUDIO LINDA**
Dott. Ing. Alberto Scati

ELABORATO: **OPERE D'ARTE MAGGIORI**
Opere d'arte: ponti e viadotti
Viadotto Piovene
Opere Provvisoriale Pila P3

Progresso: **07 01 02 020 02**

Rev.	Data	Descrizione	Redazione	Controllo	Approvazione	ESCALA	1:100/50
01	L.04.03	RECUPERO OSSERVAZIONI	STI PROGETTI - PERUCCHI	M. BORSE	SILPOSSATI	NOME FILE:	J16L1_07_01_02_020_0101_OPD_02.dwg
						DI PROG.	RS DL REC
							J16L1_07_01_02_020_0101_OPD_02

PIANTA SCAVO
VIADOTTO PIOVENE
SCALA 1:100

