



PROSPETTO LONGITUDINALE CARREGGIATA NORD SCALA 1:200

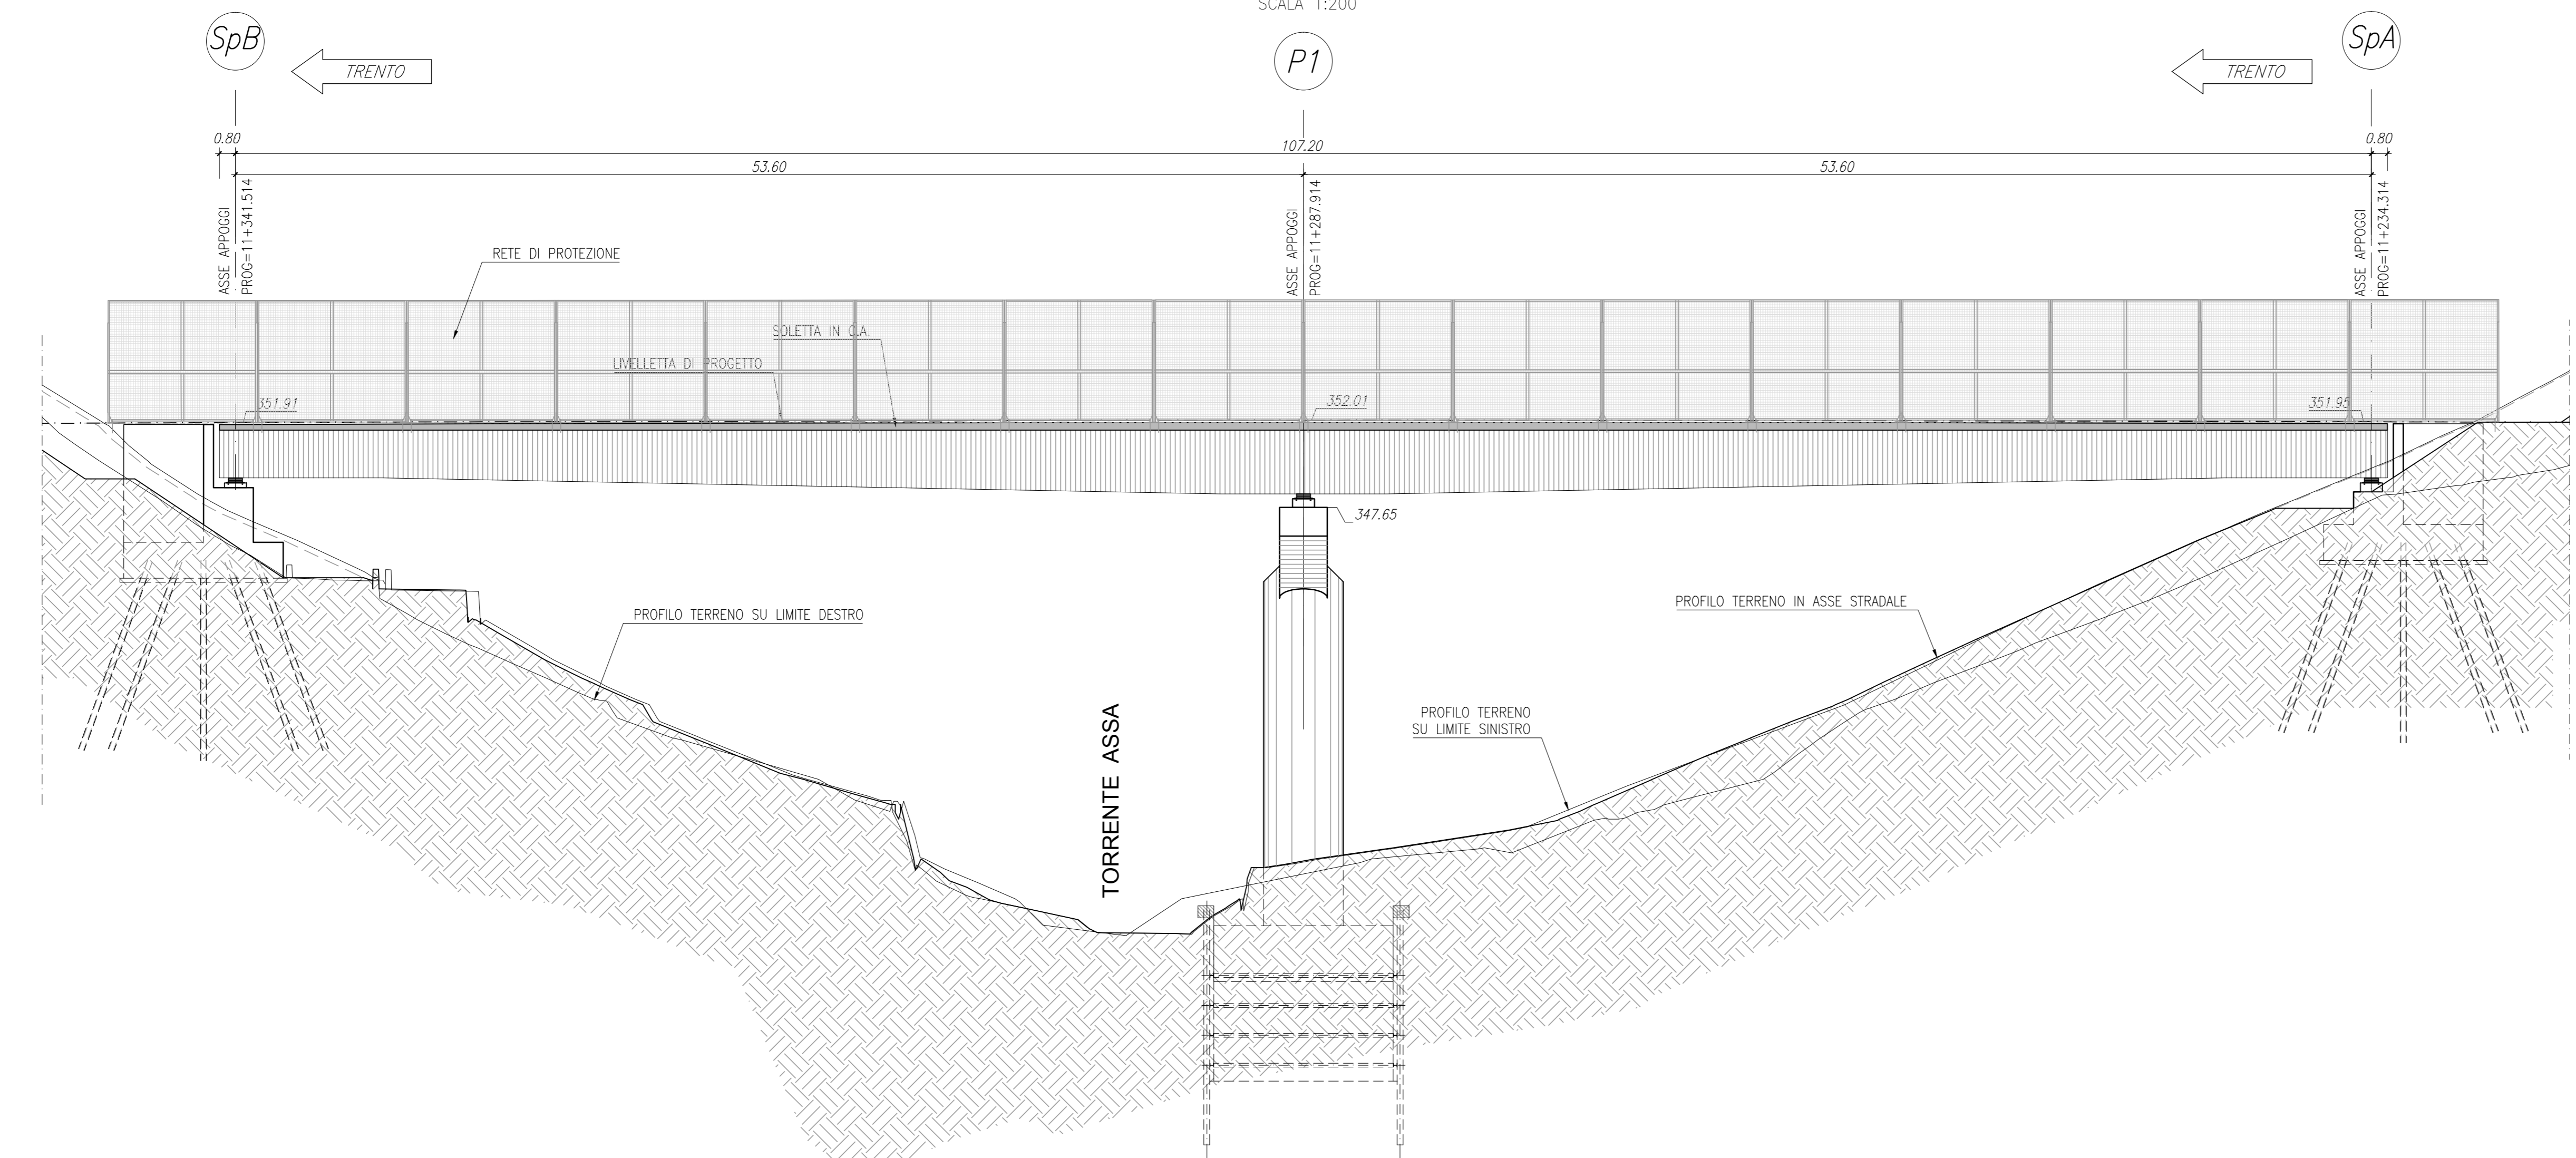


NOTA:
PER LA TABELLA MATERIALI SI RIMANDA ALL'ELABORATO:
J16L1_07_00_01_001_0101_OPD_02.dwg - OPERE D'ARTE MAGGIORI
J16L1_08_00_01_001_0101_OPD_02.dwg - OPERE D'ARTE MINORI



**AUTOSTRADA VALDASTICO
A31 NORD**

1° LOTTO

Piovene Rocchette - Valle dell'Astico



PROGETTO DEFINITIVO

CUP: G21B1 30006 60005
WBS: 625.A31N.L1
COMMESSA: J16L1

COMMITTENTE:
S.p.A. AUTOSTRADA BRESCIA VERONA VICENZA PADOVA
Area Costruzioni Autostradali

CAPO COMMESSA PER LA PROGETTAZIONE:
Dott. Ing. Gabriele Costantini

PRESTATORE DI SERVIZI:
CONSORZIO RAETIA

RAPPRESENTANTE: Dott. Ing. Alberto Scotti

PROGETTAZIONE:
Dott. Ing. Stefano Lucifora

ELABORATO: OPERE D'ARTE MAGGIORI
Opere d'arte: ponti e viadotti
Viadotto Assa
Pianta impalcato e Prospetto Longitudinale Asse Nord

Progressivo: **07 01 03 005 02**

Rev.	Data	Descrizione	Redazione	Controllo	Approvazione	SCALA
01	08/02/07	PRIMA EMISSIONE	071 PROGETTI - MALGRIO	M. SORGE	S.L. POSSATI	1:200
02	08/02/07	REVISIONE PER VERIFICA	071 PROGETTI - RERUCCI	M. SORGE	S.L. POSSATI	NOME FILE: J16L1_07_01_03_005_0101_OPD_02.dwg
03	08/02/07	RECEPIMENTO OSSERVAZIONI	071 PROGETTI - RERUCCI	M. SORGE	S.L. POSSATI	DL PROJ. FS UV REV. J16L1_07_01_03_005_0101_OPD_02

IL PRESENTE DOCUMENTO NON POTRA' ESSERE COPRATO, RIPRODOTTO O ALTAMENTE PUBBLICATO IN TUTTO O IN PARTE, SENZA IL CONSENSO SCRITTO DELLA AUTOSTRADA BRESCIA VERONA VICENZA PADOVA S.P.A. I CONSUETI DIRITTI RISERVATI SONO PERMESSI. IL NOME DI AUTORE, IL LOGO E IL MARCHIO DI AUTOSTRADA BRESCIA VERONA VICENZA PADOVA S.P.A. NON POTRA' ESSERE RIPRODOTTO O USATO IN MODO CHE PUO' INDICARE UN'OPERA O UN SERVIZIO CHE NON E' STATO REALIZZATO DA QUESTA SOCIETA'. IL PRESENTE DOCUMENTO NON POTRA' ESSERE COPRATO, RIPRODOTTO O ALTAMENTE PUBBLICATO IN TUTTO O IN PARTE, SENZA IL CONSENSO SCRITTO DELLA AUTOSTRADA BRESCIA VERONA VICENZA PADOVA S.P.A. I CONSUETI DIRITTI RISERVATI SONO PERMESSI. IL NOME DI AUTORE, IL LOGO E IL MARCHIO DI AUTOSTRADA BRESCIA VERONA VICENZA PADOVA S.P.A. NON POTRA' ESSERE RIPRODOTTO O USATO IN MODO CHE PUO' INDICARE UN'OPERA O UN SERVIZIO CHE NON E' STATO REALIZZATO DA QUESTA SOCIETA'.