

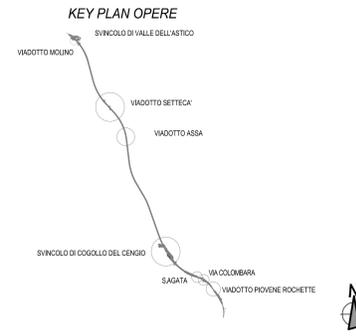


PIANTA FONDAZIONI  
CARREGGIATA NORD  
SCALA 1:200

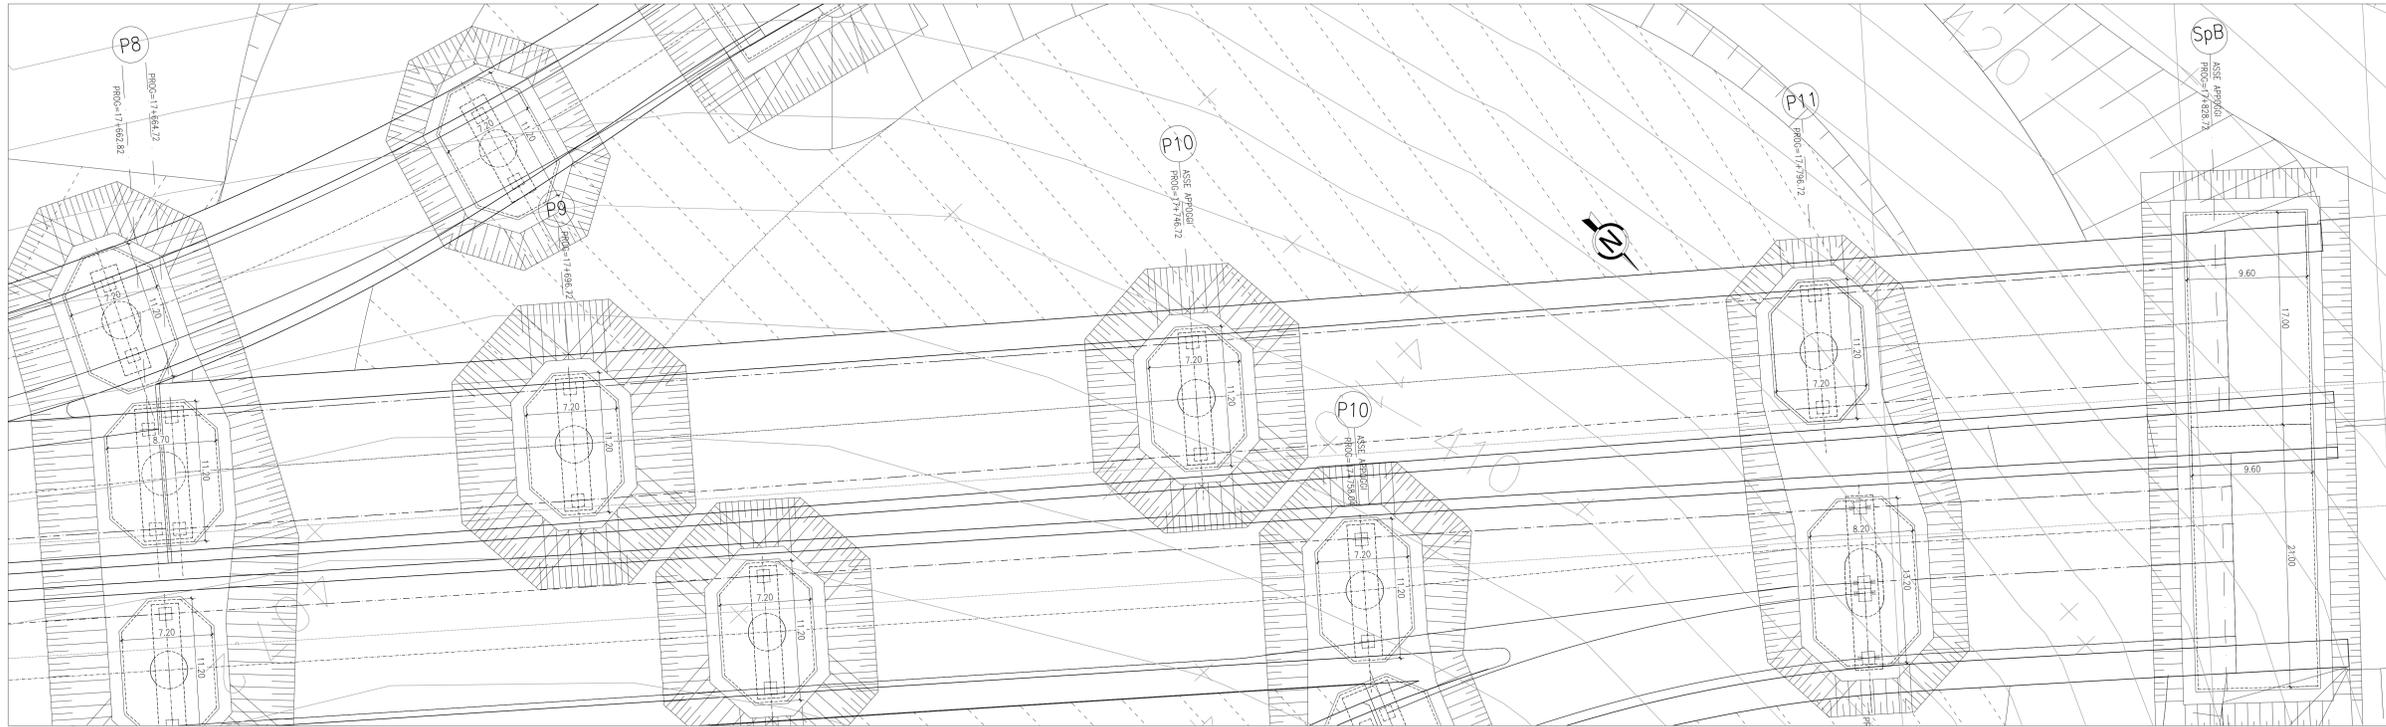

SEZIONE LONGITUDINALE  
CARREGGIATA SUD  
SCALA 1:200

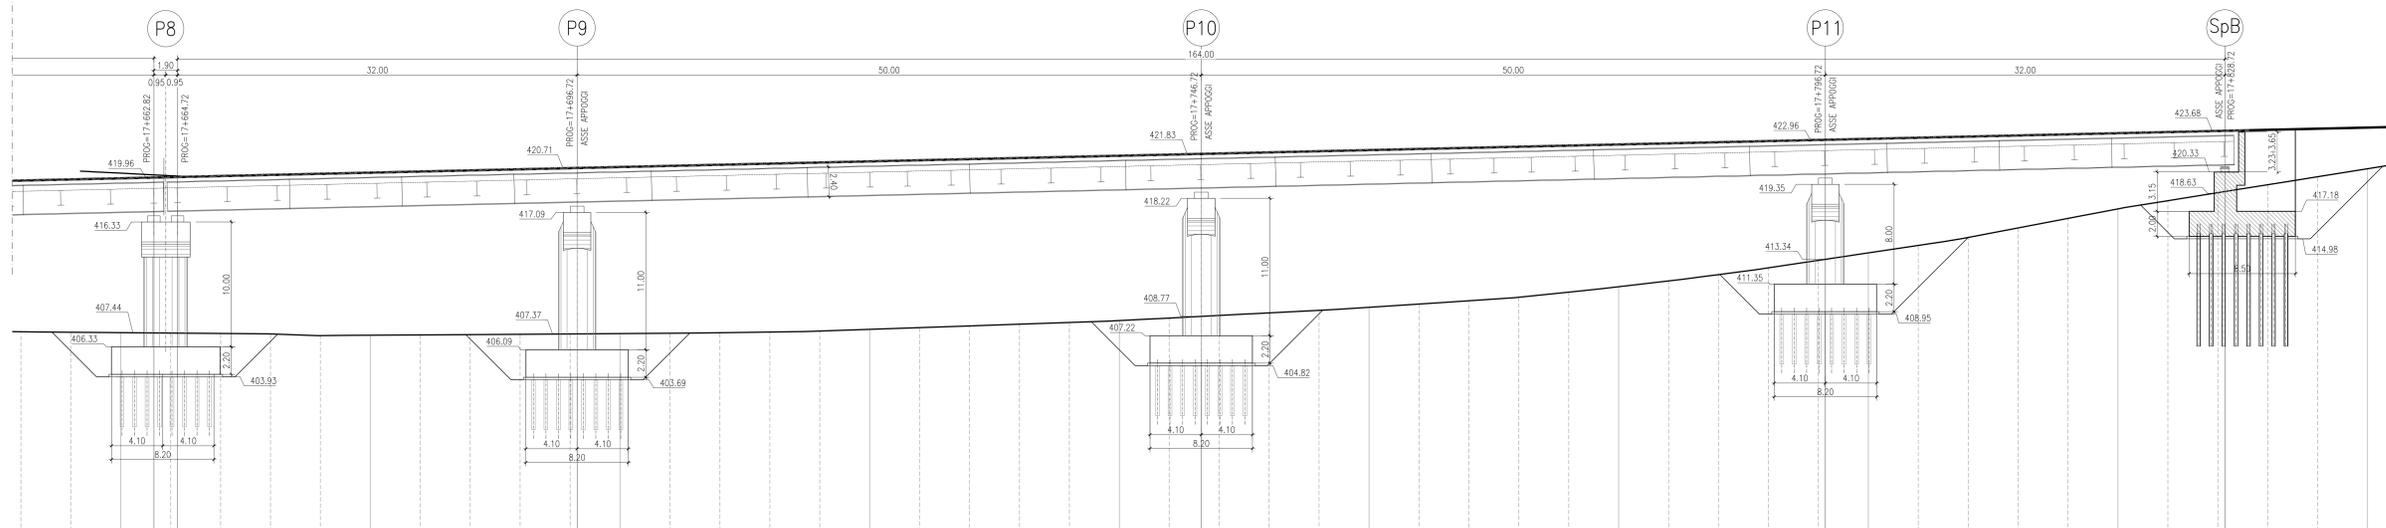

NOTA:  
PER LA TABELLA MATERIALI SI RIMANDA ALL'ELABORATO:  
J16L1\_07\_00\_01\_001\_0101\_0PD\_02.dwg - OPERE D'ARTE MAGGIORI  
J16L1\_08\_00\_01\_001\_0101\_0PD\_02.dwg - OPERE D'ARTE MINORI



**AUTOSTRADA VALDASTICO  
A31 NORD**  
**1° LOTTO**  
Piovene Rocchette - Valle dell'Astico

**PROGETTO DEFINITIVO**

COMMITTENTE  
**AUTOSTRADA BRESCIA VERONA VICENZA PADOVA S.p.A.**  
Area Costruzioni Autostradali

PRESTATORE DI SERVIZI:  
**CONSORZIO RAETIA**  
RAPPRESENTANTE: Dott. Ing. Alberto Scati

ELABORATO: **OPERE D'ARTE MAGGIORI**  
Opere d'arte: ponti e viadotti  
Viadotto Molino  
Pianta fondazioni e sezioni longitudinali Asse Sud - Tav. 2/2

**VOLUMI DI SCAVO**

- SCAVO DI SBARRAMENTO:	5885,90 mc
- SCAVO A SEZIONE OBLIQUATA:	5983,73 mc


